

ke-5

1

0208/2 h/w

Ev

Üh-1

Ev

Üh-2

Üh-1

Üh-2

Üh-2


Üh-2

Üh-2

Üh-2

Üh-2

M

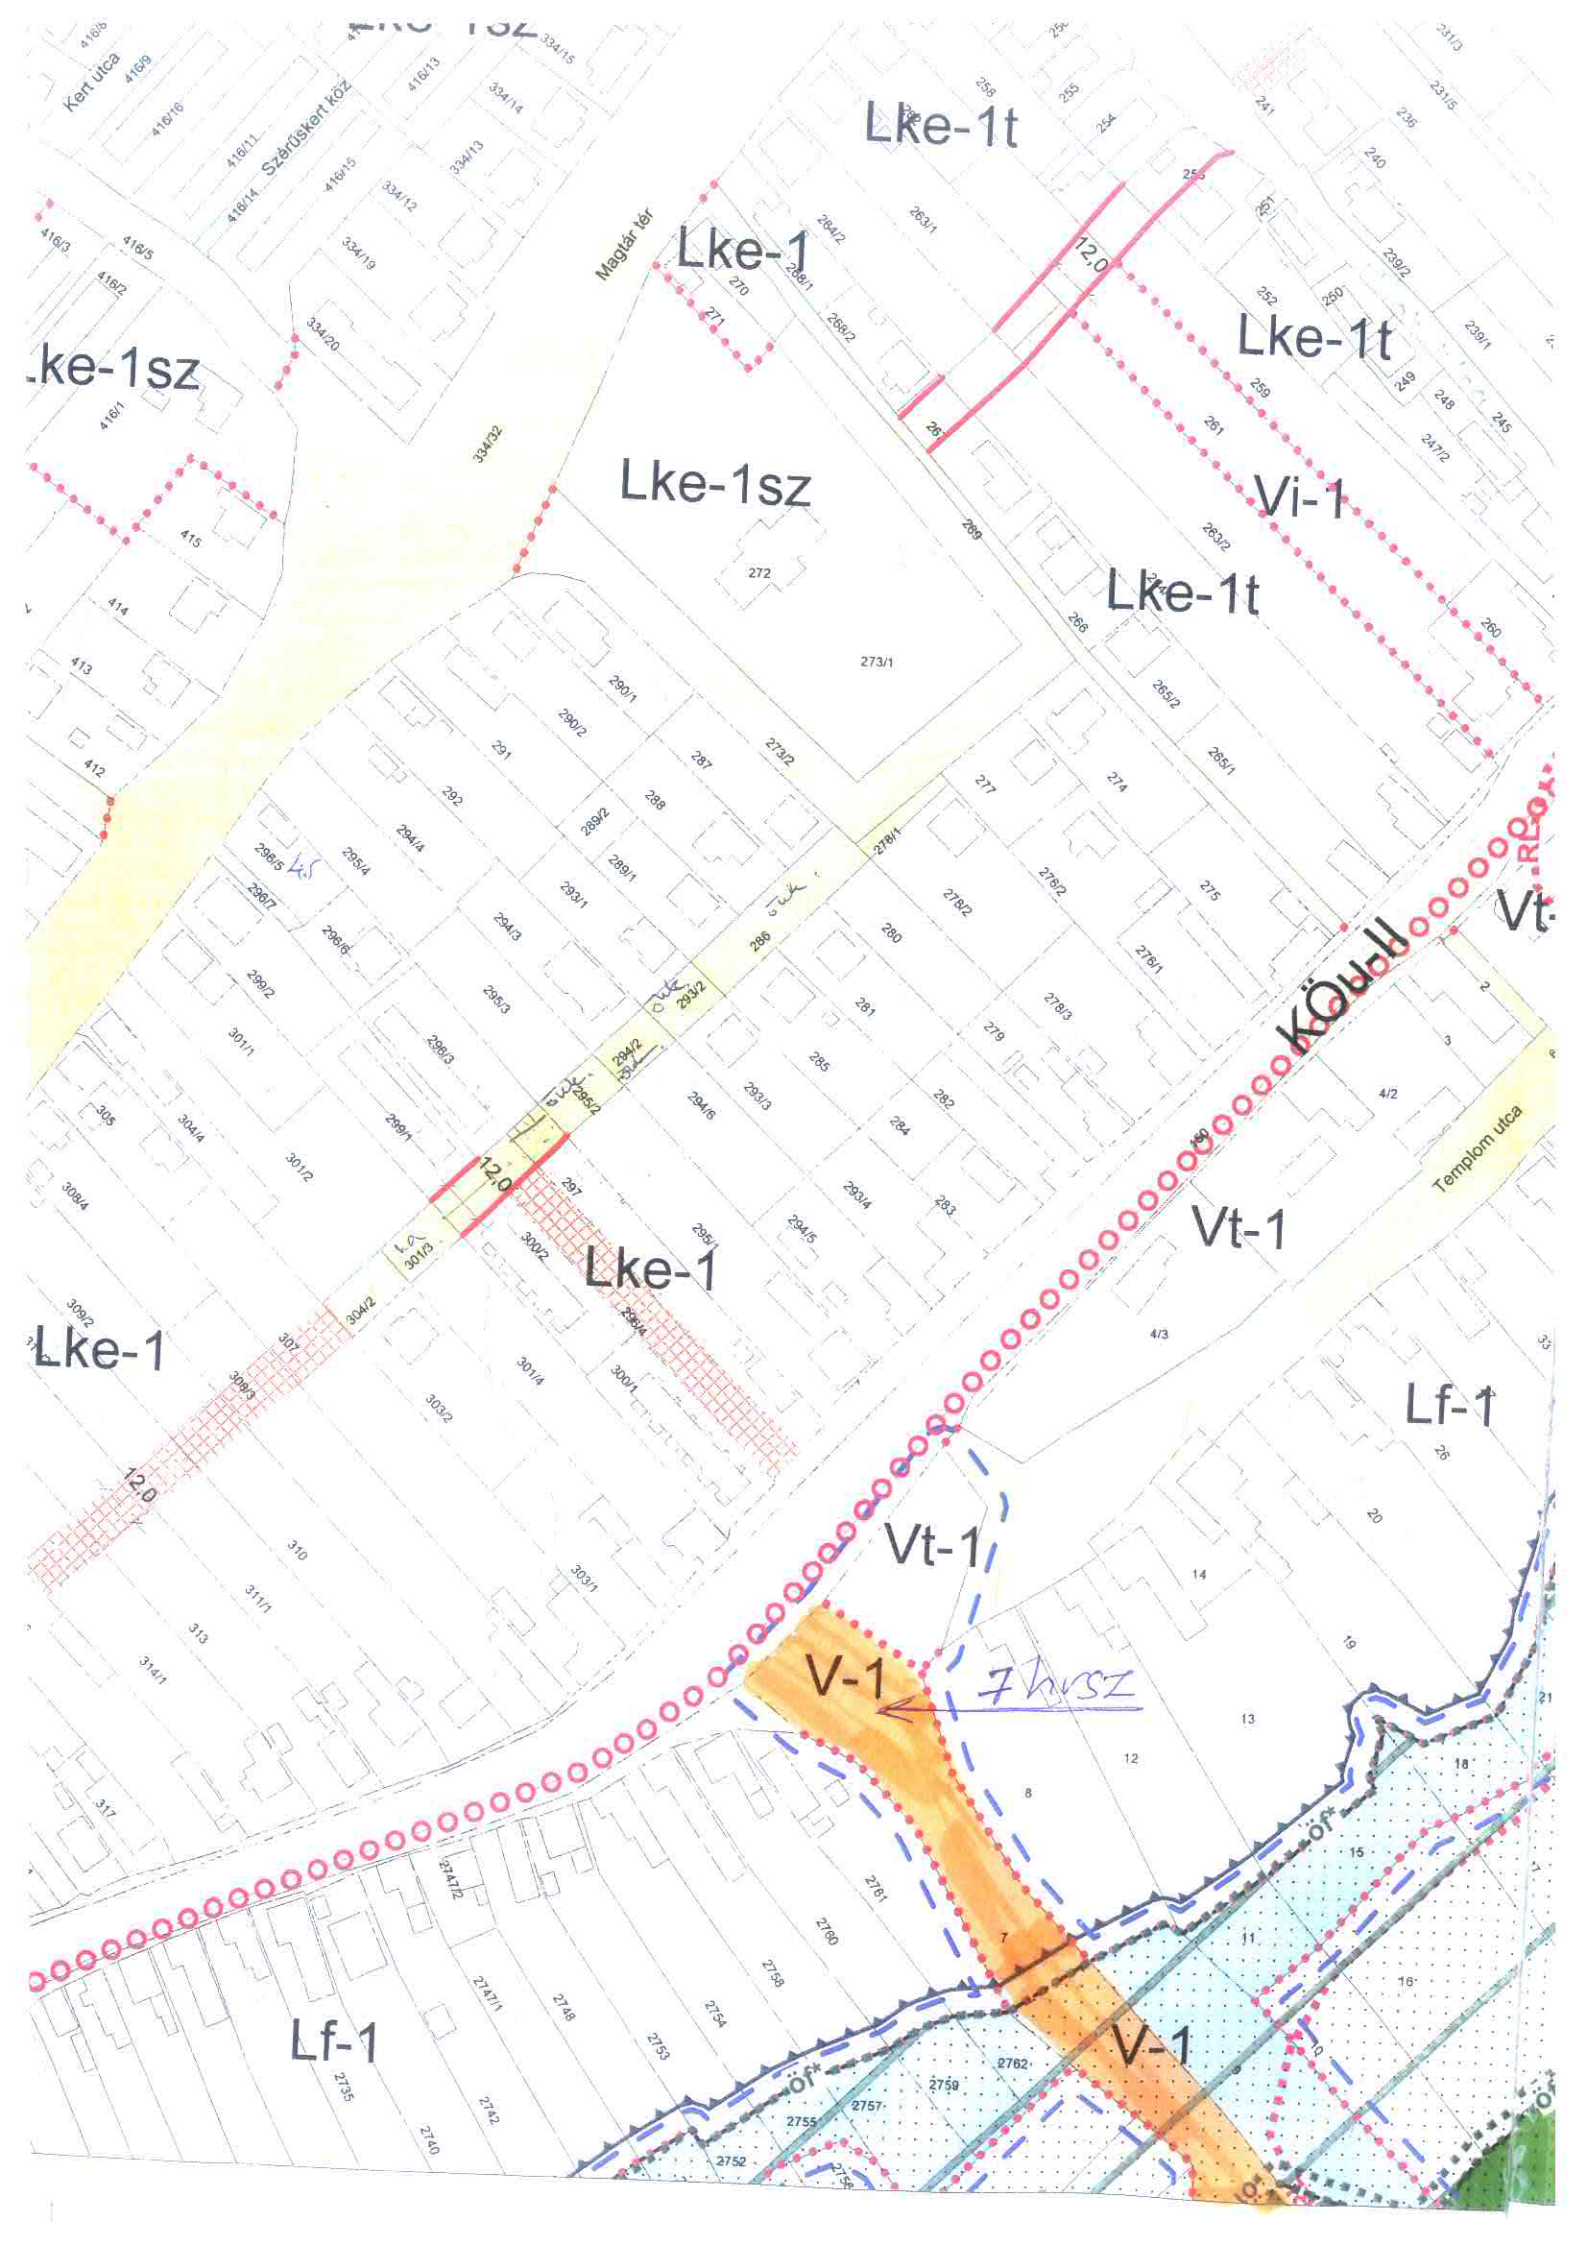

Lke-1sz

Lke-1t

Lke-1

Lke-1t

Lke-1sz

Vi-1

Lke-1t

Lke-1

Lke-1

Vt-1

Lf-1

Vt-1

V-1

7 kvSZ

Lf-1

V-1

Magyar tér

KÖVET

Vt-1

Templom utca