

Kerepesi Polgármesteri Hivatal	
IKTATVA	2018 JÚN 11.
1696-107A	

ÉRKEZETT
2018 JÚN 11.
Aláírás:

Tárgy: Sportpálya

Feladó: Főépítész . <foepitesz@kerepes.hu>

Dátum: 2018.06.08. 20:08

Címzett: Kerepes Város Önkormányzata <polgarmester@kerepes.hu>, Oláh János <jegyzo@kerepes.hu>

86395

Tisztelt Polgármester úr!

Csatoltan küldöm a kért módosított helyszínrajzot, és Főépítész feljegyzésemet. A hivatkozott határozat illetve ügyiratszám sajnos itt nem áll rendelkezésemre, ezért a gyors munka érdekében megküldöm így, azzal a megjegyzéssel, hogy a pirossal jelölt számokat javítani kell!

--

Terdik Bálint
Kerepes Város főépítésze

Jó napot!
Kérlek Terdik úr!
Köszönöm!

Mellékletek:

elo20180614.doc

64,5 KB

Kerepes_sportpalya2.pdf

55,1 KB

[Handwritten signature]

Júni 14-re.



E l ő t e r j e s z t é s

az Önkormányzat és Szervei Szervezeti és Működési Szabályzatáról szóló 40/2012.(XII.21.)
önkormányzati rendelet 10. § (3) bekezdés f) pontjában kapott felhatalmazás alapján

Kerepes Város Önkormányzat Képviselő-testületének **2018. június 14-i** ülésére

.... napirendi pont: Főépítész javaslata a futókörrel kapcsolatban beépítési vázlatra, telepítési
tervre {103/2018.(IV.26.)}

Előterjesztő: Terdik Bálint főépítész

Az előterjesztést tárgyalja: Településfejlesztési és Idegenforgalmi Bizottság

Tisztelt Képviselő-testület!

A 103/2018. (IV.26.) Kt. határozatban foglaltaknak eleget téve megvizsgáltam a
képviselőtestület módosító javaslatait a Sportkoncepcióban megfogalmazott
fejlesztések elhelyezésének lehetőségéről a 2444 és 2443/1 helyrajzi számú telkeken.
Helyszínrajzi javaslatomat mellékelem, melynek tanulságai a következők:

- a javasolt helyen az MLSZ előírásainak megfelelő, versenyzésre alkalmas
műfüves pálya nem fér el. Az adott területen csak 90 fokban elforgatva férne
el a pálya, de kiszolgáló területei nem férnek el, és a terület lejtése miatt
jelentős többletköltsége miatt mérnöki szempontból nem racionális.
Mindemellett a parkolófejlesztés potenciális helyét is elveszítenénk.
- A futókör mellé elnyert kondipark „D” típusa elhelyezhető a futókörön belül, és
várhatóan egy versenyzésre alkalmas műfüves pálya elhelyezését sem
gátolja.

.../2018.(IV.26.) Kt. határozati javaslat:


Kerepes Város Önkormányzat Képviselő-testülete elfogadja a
Terdik Bálint főépítész által készített Módosított beépítési
vázlatot a 2444 és 2443/1 helyrajzi számú telkekre vonatkozóan,
mely szerint a későbbi műfüves pálya lehetősége és a már
elnyert „D” típusú kondipark egyaránt a futókör által bezárt
területen helyezkedjen el.

A Képviselő-testület fölkéri a Polgármestert és a Főépítészt,
hogy a futókör és a kondipark elhelyezését a Beépítési vázlatnak
megfelelően koordinálja a beruházó felé, illetve ennek
figyelembevételével döntsön későbbi fejlesztési beruházásokról.
Határidő: azonnal.

Felelős: Terdik Bálint főépítész

Kerepes, 2018. június 08.

Terdik Bálint
főépítész

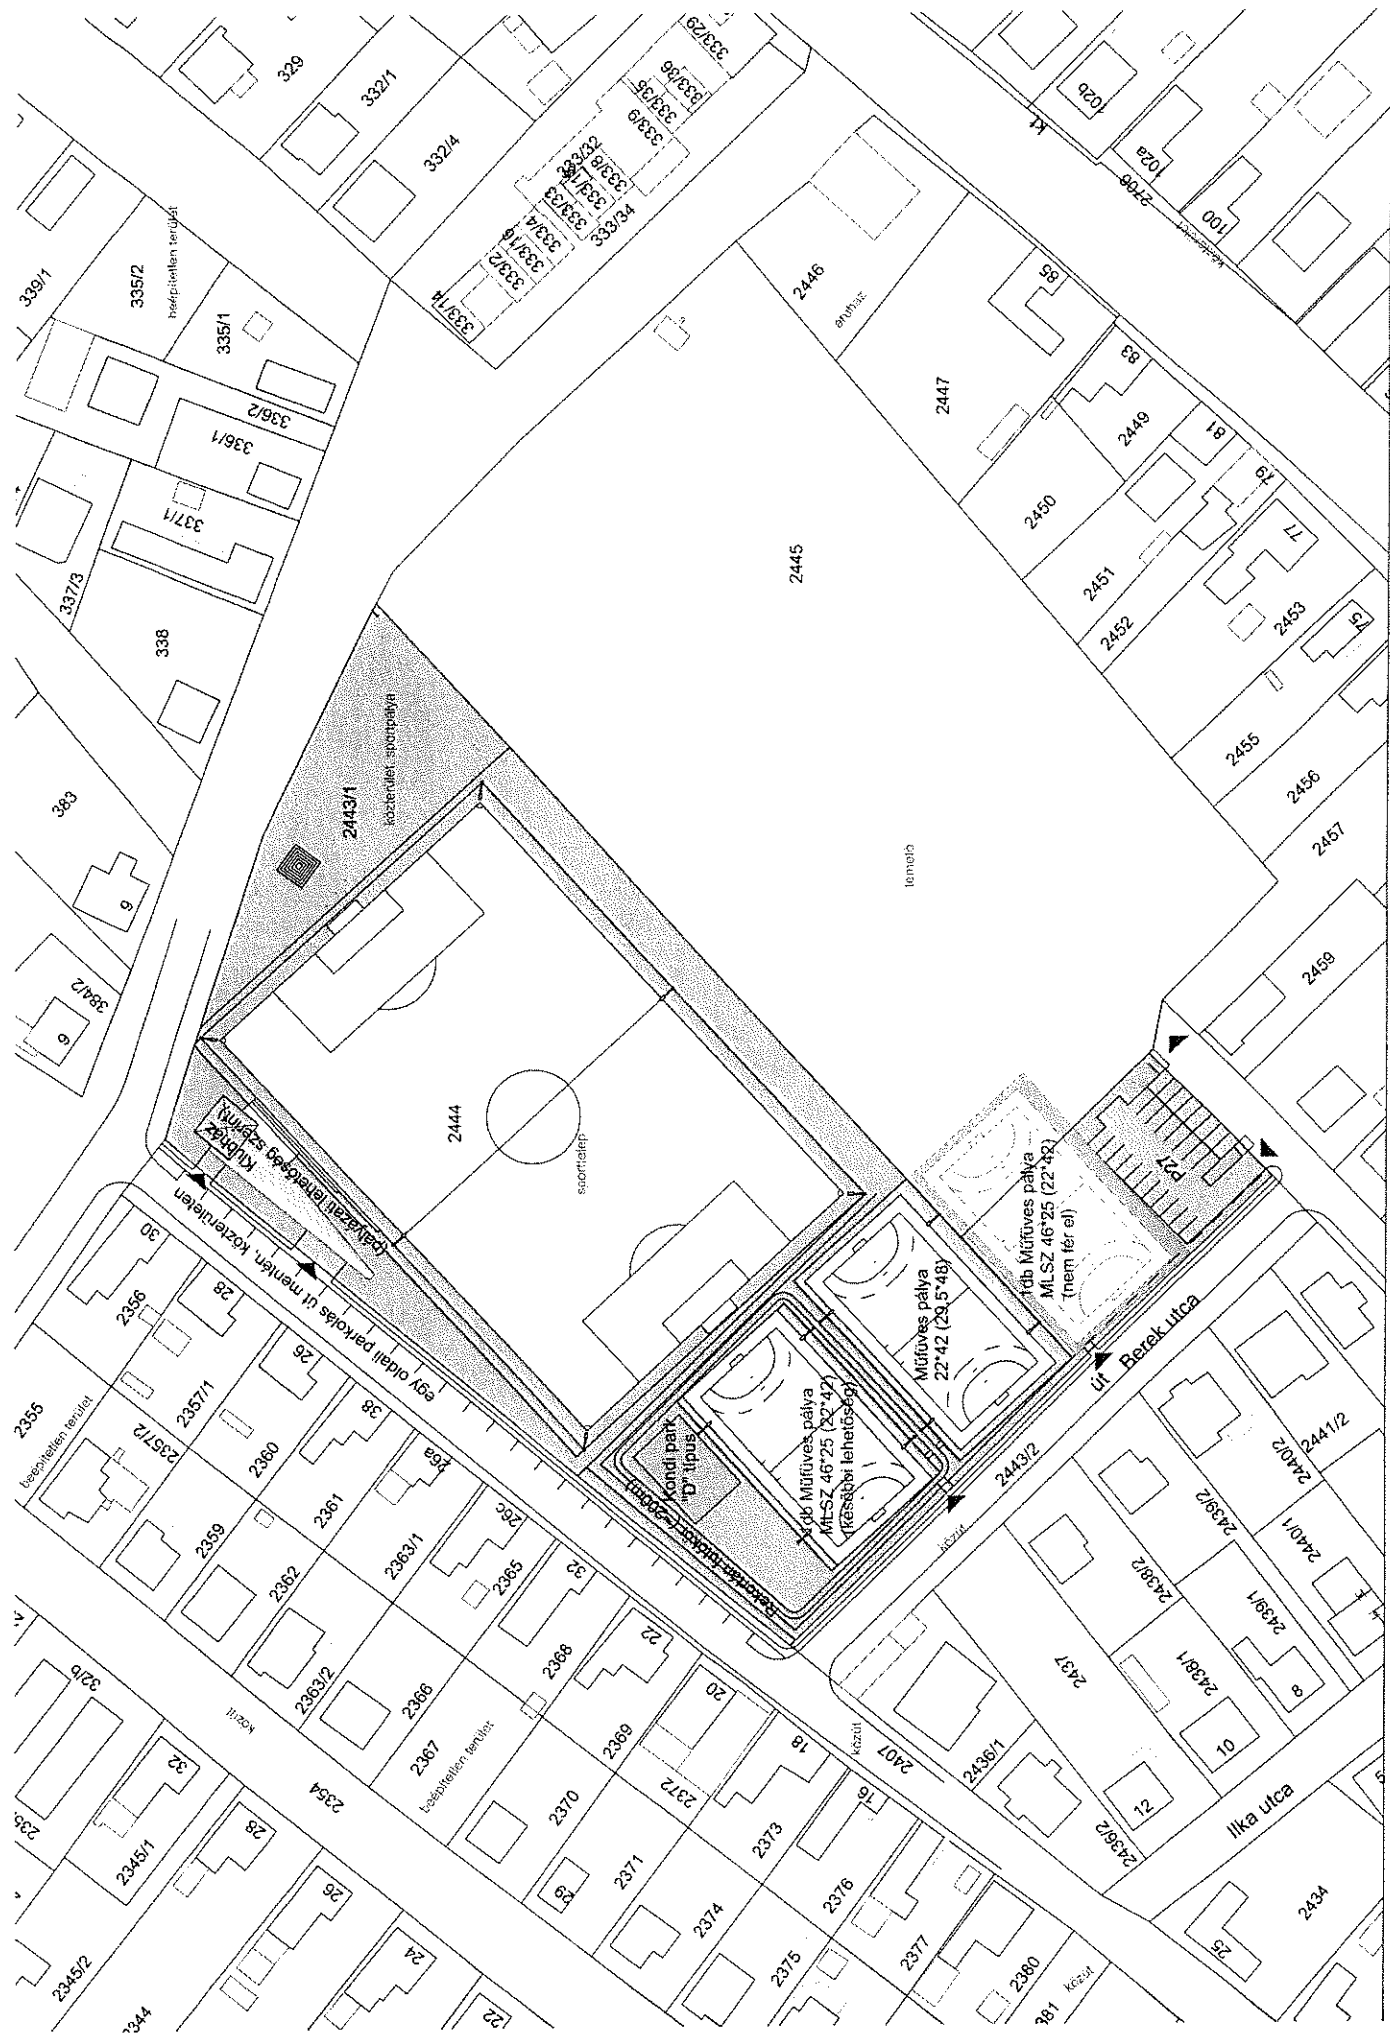

Kerespes, jelenlegi sporttelep fejlesztési helyszínrajza M=1:1000