



KEREPES VÁROS ÖNKORMÁNYZATÁNAK POLGÁRMESTERÉTŐL

☒ 2144 Kerepes, Vörösmarty u. 2. ☎ (28) 561-050 ☒ (28) 561-060

@ polgarmester@kerepes.hu

E l ő t e r j e s z t é s

az Önkormányzat és Szervei Szervezeti és Működési Szabályzatáról szóló 40/2012. (XII. 21.) önkormányzati rendelet 10. § (3) bekezdés b) pontjában kapott felhatalmazás alapján

Kerepes Város Önkormányzat Képviselő-testületének **2016. március 8-i** ülésére

13. napirendi pont: *Buszmegállóban létesítendő reklámfelületek kialakítására kiírt pályázat eredményének megállapítása*

Előterjesztő: Franka Tibor polgármester

Az előterjesztés készítésében közreműködött: Kovács Beáta településrendezési tanácsadó, Oláh János jegyző, Takács Tamás főépítész

Az előterjesztést tárgyalta: TFI Bizottság

Tisztelt Képviselő-testület!

Kerepes Város Önkormányzatának képviselő-testülete 67/2015. (II.31.) Kt. határozatában döntött arról, hogy a településen lévő buszmegállók kerüljenek átalakításra reklámfelületként történő hasznosíthatóság érdekében, valamint új hirdető berendezések is telepítésre kerüljenek a településképnek megfelelő közterületi reklámtevékenység gyakorolhatósága érdekében.

A Képviselő-testület októberi döntése alapján „**Tervezd és építsd meg Kerepes Város hirdető – berendezéseit**” szlogenű pályázat került kiírásra 2015. december 07-én. A pályázat beadási határideje 2016. január 29. 12.00 óra volt. A hirdetményre 1 pályamű érkezett, a Servitum Reklám Kft. (ügyvezető Igazgató Csatári Dávid) részéről postai megküldéssel, a meghatározott határidőn belül.

A Bíráló Bizottság - többségi részvétellel - a beérkezett pályaművet átanulmányozta. A Bizottság döntése alapján a pályázat a kiírásban szereplő követelményeknek nem felel meg, ezért a **Bizottság a pályázatot eredménytelennek minősítette.**

A Bizottság részletes indokolást nem tett, döntése mellett a Képviselő-testület számára két pontban foglalta össze észrevételeit:

- a) a pályázat tartalmaz olyan javaslatokat (pl. városi irányító tábla rendszer), amelyek konkrét műszaki adatok ismeretében érdemesek lehetnek a továbbgondolásra, további egyeztetésre;
- b) a pályaműben szereplő Megállapodás tervezet elfogadhatatlan, mert:
 - több ponton az önkormányzat számára gazdaságilag hátrányos elemet tartalmaz,
 - több ponton az önkormányzat át nem ruházható hatósági és rendeletalkotási jogköreit sérti,
 - túlmutat a pályázatban meghatározott feladaton, és semmilyen módon nincs összhangban a pályázat tartalmával

A Bizottság döntése értelmében a szóban forgó pályázat tartalmaz továbbgondolásra érdemes javaslatokat. A javaslatok szakmai átgondolása, továbbfejlesztése és a fejlesztéssel érintett

területek meghatározása önkormányzati együttműködéssel történhet. Miután a konkrét javaslatok és a kapcsolódó műszaki paraméterek meghatározásra kerülnek állítható elő a szerződés – tervezet, amely a kötelezettségeket és a jogokat rögzíti. Meg kell jegyezni, hogy a megállapodás nem tartalmazhat sem jogalkotási, sem hatósági feladatokat, és nem terjedhet ki a város teljes közigazgatási területére vonatkozóan a közterületekkel kapcsolatos jogok és kötelezettségek átadására.

Fentiek alapján kérem a tisztelt Képviselő – testületet „Az önálló hirdető – berendezések és buszmegállók építményeinek reklámfelületek elhelyezésére alkalmas átalakítása, felújításának megtervezése” című pályázattal kapcsolatos döntés meghozatalára, és a Bizottság véleményének maradéktalan figyelembevételére.

.....Kt. határozati javaslat:

Kerepes Város Önkormányzat Képviselő-testülete a 2015. decemberében kezdeményezett „Az önálló hirdető – berendezések és buszmegállók építményeinek reklámfelületek elhelyezésére alkalmas átalakítása, felújításának megtervezése” című pályázatot eredménytelennek minősíti.

A Képviselő-testület felkéri a Polgármestert, hogy

- a Servitum Reklám Kft. –t (a Pályázót) a döntésről tájékoztassa, illetve
- amennyiben a Pályázó erre lehetőséget biztosít, kezdje meg a tárgyalásokat - a Jegyző, és a Főépítész bevonásával - a javaslatok szakmai továbbfejlesztéséről és a fejlesztéssel érintett területek meghatározásáról, a vonatkozó megállapodás tervezetéről.

Határidő: 2016. március 30.


Felelős: Franka Pál Tibor polgármester


Kerepes, 2016. március 08.

Franka Pál Tibor
polgármester



Az előterjesztéssel kapcsolatban törvényességi kifogást nem emelek:


Oláh János
jegyző

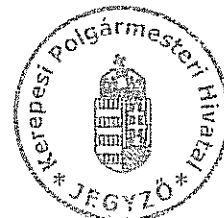




KEREPES
VÁROS
ÖNKORMÁNYZATA

Kerepesi Polgármesteri Hivatal

IKTATVA 2016. MÁRC 03.

Ikt.: 806-3/2016.

Üi.: Kovács Beáta

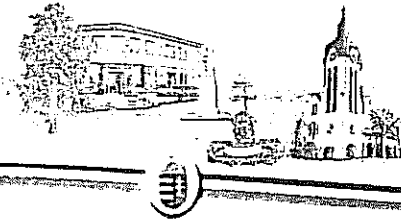

2144 Kerepes, Vörösmarty u. 2.
Tel.: 06 (28) 561-050, -051, -02,
Fax: 06 (28) 561-060,
polgarmester@kerepes.hu

Jegyzőkönyv

Készült: 2016. február 25 - én 10,30 – kor Kerepes Polgármesteri Hivatal hivatalos helyiségében.
Tárgy: „Az önálló hirdető – berendezések és buszmegállók építményeinek reklámfelületek elhelyezésére alkalmas átalakítása, felújításának megtervezése” című pályázat bontása

Jelen vannak: Franka Pál Tibor polgármester
Oláh János jegyző
Fülöp Anna műszaki és beruházási irodavezető
Kovács Beáta
Takács Tamás

A 2015. december 03 – i pályázati felhívásunkra a tárgyban jelzett témakörben beszerzési eljárás került megindításra, ajánlati felhívásunk a honlapunkon is meghirdetésre került.
A megkeresettektől a felhívásban rögzített időre egy ajánlat érkezett sértetlen borítékban és került beiktatásra egy pályázó részéről.

A pályázó a honlapunkról értesült pályázati felhívásunkról, és az alábbiak szerinti pályázat érkezett:


A **Servitum Reklám Kft.** 2600 Vác, Naszály út 18. ügyfélszolgálatra 2016. január 29-én érkezett pályázata. A pályázat tartalma:


1. Ajánlat
2. Megállapodás tervezet
3. 1. sz. melléklet
4. 2. sz. melléklet
5. Nyilatkozat

A pályázat formai és tartalmi ellenőrzése jelen eljárásnak nem része, az, az eredmény megállapítása előtt történik. Az eredményességről Kerepes Város Képviselő - testülete dönt, melyről a pályázók 8 munkanapon belül értesülnek.


A bontáson pályázók nem vettek részt.

K.m.f.


Franka Pál Tibor

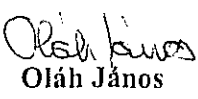
Oláh János


Fülöp Anna

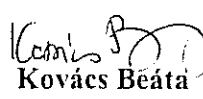
Kovács Beáta



Takács Tamás



KEREPES
VÁROS
ÖNKORMÁNYZATA

Kerepesi Polgármesteri Hivatal

2144 Kerepes, Vörösmarty u. 2.
Tel.: 06 (28) 561-050, -051, -02,
Fax: 06 (28) 561-060,
polgarmester@kerepes.hu

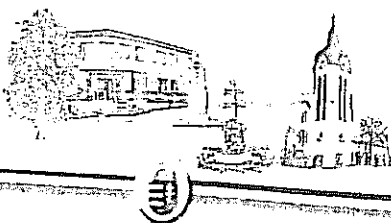

IKTATVA 2016. MÁRC 03.
Hat.: 806-4/2016
Üi.: Kovács Beáta

Bíráló Bizottság Jegyzőkönyv

Készült: 2016. február 25 - én 11.00 – kor Kerepes Polgármesteri Hivatal hivatalos helyiségében.
Tárgy: „Az önálló hirdető – berendezések és buszmegállók építményeinek reklámfelületek elhelyezésére alkalmas átalakítása, felújításának megtervezése” című pályázat értékelése

Jelen vannak: Franka Pál Tibor polgármester
Oláh János jegyző
Fülöp Anna műszaki és beruházási irodavezető
Kovács Beáta
Takács Tamás

A 2015. december 03 – i pályázati felhívásunkra a tárgyban jelzett témakörben beszerzési eljárás került megindításra, ajánlati felhívásunk a honlapunkon is meghirdetésre került. A megkeresettekől a felhívásban rögzített időre egy ajánlat érkezett sértetlen borítékban és került beiktatásra egy pályázó részéről: a Servitum Reklám Kft. 2600 Vác, Naszály út 18.

A Bíráló Bizottság - többségi részvétellel - a beérkezett pályaművet áttanulmányozta.


A Bizottság döntése:


A pályázat a kiírásban szereplő követelményeknek nem felel meg, ezért a Bizottság a pályázatot eredménytelennek minősíti.


A Bizottság - a pályázati felhívásban rögzített követelmények figyelembevételével - részletes indokolást nem tesz, döntése mellett a Képviselő-testület számára két pontban foglalja össze észrevételeit:

- a pályázat tartalmaz olyan javaslatokat (pl. városi irányító tábla rendszer), amelyek konkrét műszaki adatok ismeretében érdemesek lehetnek a továbbgondolásra, további egyeztetésre;
- a pályaműben szereplő Megállapodás tervezet elfogadhatatlan, mert:
 - több ponton az önkormányzat számára gazdaságilag hátrányos elemet tartalmaz,
 - több ponton az önkormányzat át nem ruházható hatósági és rendeletalkotási jogköreit sérti,
 - túlmutat a pályázatban meghatározott feladaton, és semmilyen módon nincs összhangban a pályázat tartalmával.

K.m.f.


Franka Pál Tibor


Oláh János

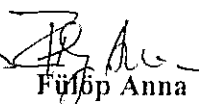
Fülöp Anna


Kovács Beáta


Takács Tamás

Kerepes Város Polgármesteri Hivatal
2144 Kerepes, Vörösmarty u. 2.
Franka Pál Tibor Polgármester Úr részére

L. Kovács B

Kerepesi Polgármesteri Hivatal
BEJÁRTATVA 2016 FEBR 15.
806-2 SZÁM ELŐADÓ: 7A

Tisztelt Polgármester Úr!

A Servitum Reklám Kft. pályázatot nyújt be az Önkormányzat által kiírt „hirdető berendezés pályázatra”

Kérem, engedje meg, hogy egyúttal a pályázattal szorosan összefüggő ajánlatot is tegyünk Kerepes Város Önkormányzata részére.

A további sikeres együttműködés reményében!

Vác, 2016. január 29.

Tisztelettel,

Csatóri Dávid
ügyvezető igazgató

Servitum
Servitum Reklám Kft.
2600 Vác, Naszály út 18.
adószám: 13386425-2-13
Banksz. sz.: 10103896-39790600-01004005

PÁLYÁZAT

**Önálló hirdető-berendezések és buszmegállók építményinek
reklámfelületek elhelyezésére alkalmas átalakítása, felújításának
megtervezése**

**Pályázó neve: Servitum Reklám Kft.
Címe: 2600 Vác, Naszály út 18.
Elérhetőségek: Tel.: 27/313-533
E-mail: servitum@servitum.hu**

**Pályázat címe: Kerepes Város Polgármesteri Hivatal
2144 Kerepes, Vörösmarty u. 2.**

Tartalomjegyzék

1. Ajánlat
2. Megállapodás tervezet
3. 1. számú melléklet
4. 2. számú melléklet
5. Nyilatkozat

Kerepes Város Polgármesteri Hivatal
2144 Kerepes, Vörösmarty u. 2.
Franka Pál Tibor Polgármester Úr részére

Tisztelt Franka Pál Polgármester Úr!

Ajánlatot adunk Kerepes Város közterületeinek, rendjének, tisztaságának javításával a köztéri reklámozás és a hirdető berendezések és egyéb hirdetésre alkalmas területek kizárólagos hasznosítására.

Az ajánlat célja, Kerepes Város építészeti értékeinek, idegenforgalmi nevezetességeinek védelme, valamint a Város tisztaságának megőrzése mellett a városképi szempontok figyelembe vételével a hirdetmények elhelyezése. Kerepes város közterületeinek állapotát, tisztaságát nagyban befolyásolják a közterületeken megjelenő hirdetések, reklámok. A várost járva megfigyelhető, hogy nagyon elszaporodtak a városképet csúfító, város arculatán sebet ejtő rendezetlen reklámok, hirdetések, vadplakátózások.

Az önkormányzat elsődleges érdeke, hogy a város tisztaságát, közterületeinek rendjét megőrizze, hogy a város polgárai jó érzéssel tudják a város közterületeit használni. A város rendjének, tisztaságának fenntartását a közterületi reklámozással együtt kell kezelni ahhoz, hogy a város értékeit a városról alkotott kedvező képet megőrizzük. Ajánlat célja, hogy Kerepes Város Önkormányzat közigazgatási területén a reklámok, hirdetések a városkép védelme mellett úgy jelenjenek meg, hogy a város lakóit tájékoztassák, de ne szennyezzék a várost. Társaságunk a közterületi reklámszakmában megszerzett több mint 20 éves tapasztalatát szeretné a város szolgálatába állítani.


A köztéri hirdető berendezések és az egyéb hirdetési célú közterületek kezelése, a velük való gazdálkodás a város tisztaságának és rendjének megőrzése megfelelő tapasztalatokat és szakértelmet igényelnek. A köztéri reklámozással foglalkozó gazdasági szereplőként, mind a reklámszakmában, mind pedig a közterületek védelmének kérdésében kellő ismeretekkel rendelkezünk ahhoz, hogy megfelelő színvonalon lássuk el ezt a feladatot. Társaságunk olyan gazdasági társaság, amely az önkormányzattal hosszú távú, határozott idejű szerződést kötne, a település hirdetési célú területeinek hasznosítása és védelme érdekében.

A megbízott társaság kizárólagosan jogosult a közterületek állapotának védelme mellett a hirdetési célú területek hasznosítására, valamint a település reklámkonceptiójának, köztisztasági rendeleteinek figyelembevételével általános köztéri reklámtanácsadást nyújt az önkormányzatnak, adott esetben javaslatot tesz a vonatkozó helyi jogszabályok módosítására vagy új szabályozás elfogadására. A megbízott társaság és az önkormányzat emellett szorosan együttműködnek a különféle engedélyezési eljárások lebonyolítása, az engedély nélküli hirdetőeszközök megszüntetése és a település köztéri arculatának alakításával kapcsolatos egyéb kérdések tekintetében. A megbízott társaság a megállapodás szerinti konstrukcióban a

városban lévő buszmegállókat felújítja, karbantartja, hirdetőhengereket és igény szerint egységes irányító táblarendszert telepít valamint további színvonalas reklámlehetőségeket épít ki az önkormányzattal együttműködve.

Jelen ajánlat egy komplex együttműködési megállapodást tartalmaz, amelynek megvalósítása esetén a városban a köztéri hirdetések rendezett megjelenésével, az engedély nélküli színvonalatlan hirdetések visszaszorításával javul a város közterületeinek állapota és az önkormányzat olyan szolgáltatásokhoz jut, amelyek reményeink szerint nagyban hozzájárulnak ahhoz, hogy a helyi polgárok még inkább otthon érezzék magukat a városban.

Vác, 2016. január 29.

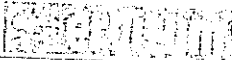
Servitum Reklám Kft.
2600 Vác, Naszály út 18.
adószám: 15224335-2-13
Bankk.sz: 10103698-39740600-01004005

Üdvözlettel:



Csatári Dávid
ügyvezető igazgató

MEGÁLLAPODÁS (TERVEZET)

amely létrejött egyrészről **Kerepes Város Polgármesteri Hivatal** (2144 Kerepes, Vörösmarty u. 2. képviseli: Franka Pál Tibor polgármester)
másrészről **SERVITUM Reklám Kft.** (2600 Vác, Naszály út 18., képviseli: Csatári Dávid ügyvezető igazgató)
között Kerepes város közterületeinek védelme és állapotának megőrzésének szem előtt tartásával a közterületi hirdetéssel és reklámozással összefüggő feladatok ellátására.

- 1.) A SERVITUM Reklám Kft. kizárólagosan jogosult a közterületek állapotának védelme mellett a közterületeken történő reklámozásra, köztéri hirdető berendezések és egyéb hirdetésre alkalmas területek hasznosítására.
- 2.) A szerződés időtartama 10 év, mely 2015. január 01-től 2025. december 31-ig tart.
- 3.) Servitum Reklám Kft. vállalja, hogy Kerepes Városában saját költségen 6 db hirdető berendezést valamint igény szerint egységes irányító táblarendszert telepít. A telepítés két lépcsőben történik annak ütemében ahogy azt a lakossági igények, illetve a hirdető felületek kihasználtsága megköveteli. A telepítés után a berendezéseket reklámcéllal használja, karbantartja, szakszerű és esztétikus megjelenéséről gondoskodik.
- 4.) A SERVITUM Reklám Kft. vállalja, hogy Kerepes város közigazgatási területén a meglévő buszvárók közül legalább 7 db-ot felújít és folyamatosan karbantart, azokat reklámcéllal használja, valamint Kerepes Város Önkormányzatával közösen fellép a buszmegálló felépítményének védelmének érdekében és tisztaságának megőrzésében.
- 5.) A 3.) és 4.) pont alatti munkák teljesítése estén a SERVITUM Reklám Kft. részére ezen eszközök reklámcéllal igénybevétele esetén Kerepes Város Önkormányzata ingyenes közterület-használatot biztosít.
- 6.) A SERVITUM Reklám Kft. szakmai segítséget nyújt Kerepes Város Önkormányzata által készítendő, Kerepes város közigazgatási területén belül végezhető hirdetőtevékenységhez kapcsolódó, a város céljainak, adottságainak, arculatának és a közterületek rendjének megfelelő reklámrendelet kidolgozásához.
- 7.) Kerepes Város Önkormányzata kötelezettséget vállal arra, hogy a 6.) pont szerinti reklámrendelet 2016. december 31-ig elkészíti, ezt követően a reklámrendeletben foglaltakat alkalmazza.
- 8.) A SERVITUM Reklám Kft. felmérést készít Kerepes város közigazgatási területén található valamennyi köztéri hirdető berendezésről és felületről, buszvárókról. A felmérés magában foglalja a berendezésekről, felületekről, eszközökről digitális fotók készítését, az adatok rögzítését és folyamatos frissítését. Az alap adatbázis felállításának határideje 2016. december 31.
- 9.) A SERVITUM Reklám Kft. a felhasználási szempontokat is figyelembe véve javaslatot tesz a reklámozásra vonatkozó helyi jogszabályok módosítására vagy új szabályok kialakítására.

- 10.) Felek közösen fellépnek az engedély nélküli vagy a szabályozásnak nem megfelelő hirdetések, hirdető berendezések elbontása valamint az illegális plakátozás megszüntetése érdekében.
- 11.) A SERVITUM Reklám Kft. Kerepes város közigazgatási területén megszervezi az utcabútorok, buszvárók, hirdetésre alkalmas felületek valamint a hirdetési tevékenység ellenőrzését.
- 12.) A SERVITUM Reklám Kft. figyelemmel kíséri a reklámozási tevékenységet a központi és helyi jogi és szakszolgálatokkal együttműködve.
- 13.) A SERVITUM Reklám Kft. kizárólagosan jogosult a harmadik fél által reklám céllal használt közterület, önkormányzat tulajdonában lévő terület, felület használata utáni díj beszedésére. Erről negyedévente összesítő elszámolást készít és a befolyt árbevétel 50%-át az Önkormányzat részére átutalja.
- 14.) Felek együttműködnek a SERVITUM Reklám Kft. által javasolt új köztéri hirdető berendezések kihelyezése és üzemeltetése tekintetében.
- 15.) A SERVITUM Reklám Kft. feladata a közterületek rendjének és Kerepes város arculatának megvédése a közterület hirdetési célú jobb hasznosításával valamint az új hirdető berendezések telepítése Kerepes Város Önkormányzatával egyeztetett területekre.
- 16.) Felek a szerződésben rögzített feladatok értékelésére minden év november 30-ig visszatérnek. Az értékelés során áttekintik a tárgyévben elvégzett munkát és meghatározzák a következő év feladatait.
- 17.) Amennyiben a 13.) pont szerinti díj nem kerül megfizetésre, úgy Kerepes Város Önkormányzata jogosult a szerződés azonnali hatályú felmondására.
- 18.) Amennyiben a 3.) és 4.) pontban rögzítettek nem teljesülnek, úgy Kerepes Város Önkormányzata jogosult a szerződés felmondására. Ez esetben feleknek egymással szemben kártérítési igényel nem lépnek fel.
- 19.) Jelen szerződésben nem szabályozott kérdésekben a PTK. rendelkezései az irányadók.

Kerepes, 2016.

.....
Franka Pál Tibor
polgármester




.....
Csatári Dávid
ügyvezető igazgató

1. számú melléklet

Buszmegállók reklámelhelyezésre alkalmas felújítása



- Kiválasztott buszmegállók felmérési rajzai
- Buszmegállók helyszínei térképen
- Látványterv, meglévő általunk felújított váci buszvárók konstrukciójáról. A várókban elhelyezhető fotók, mindig a helyi önkormányzat koncepciójához igazodnak. Lehetőség van például pályázati anyag vagy helyi értéktár bemutatására.
- Buszváróban elhelyezendő reklámtábla műszaki rajza

1.
Szabadság út 86.

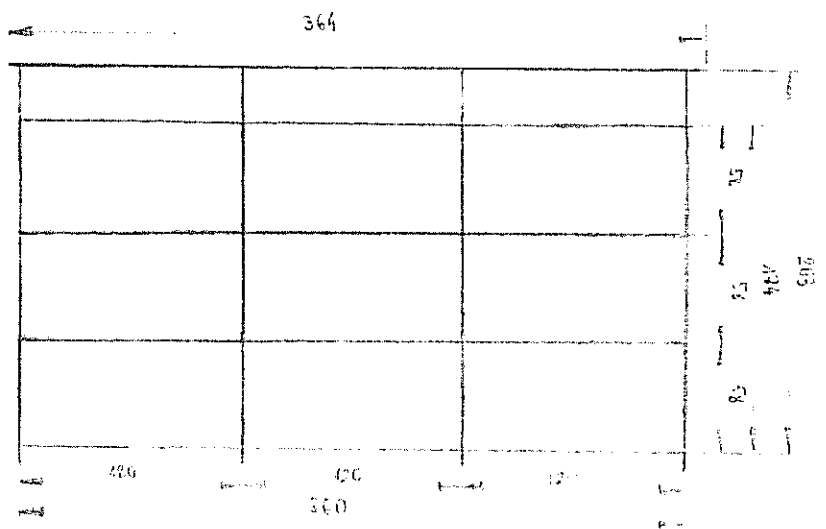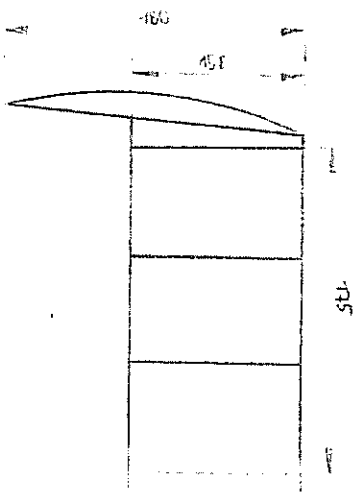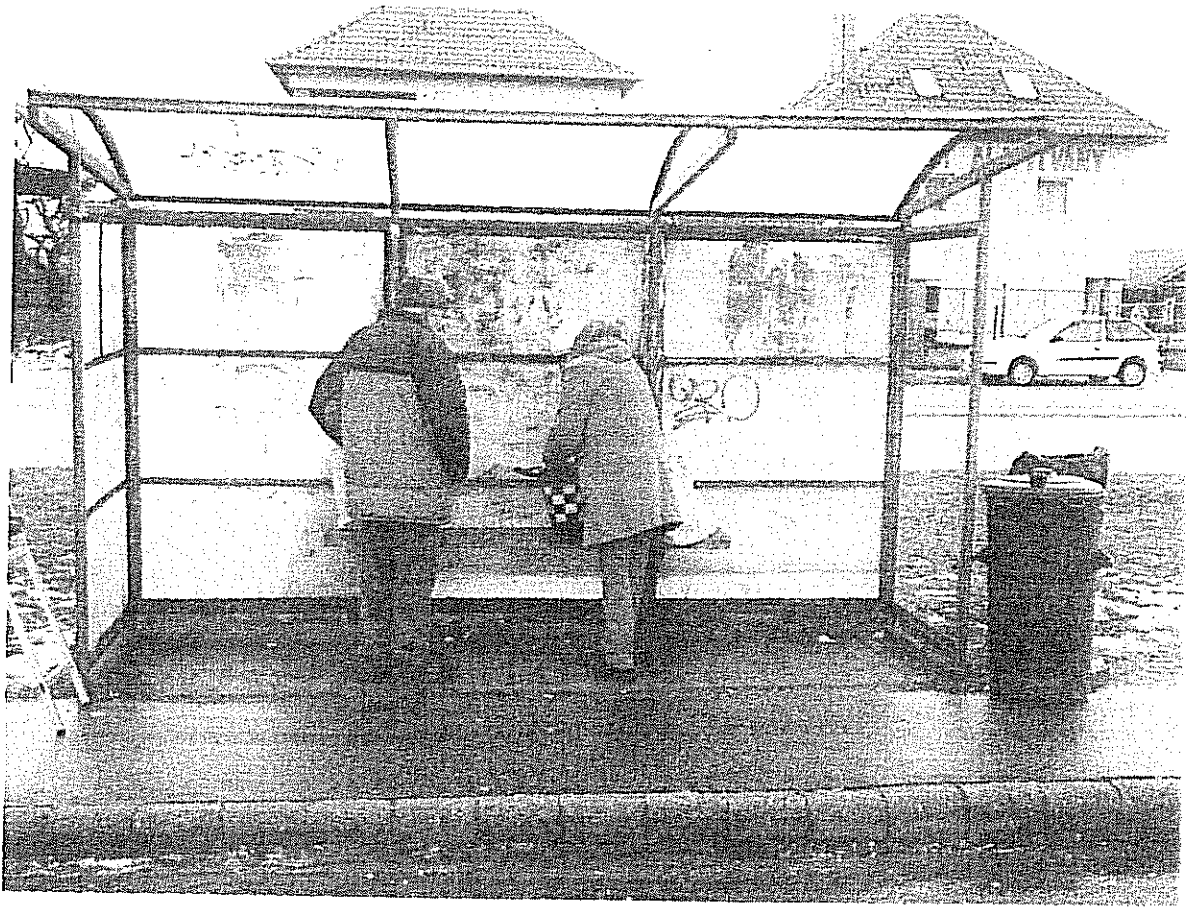




Szabadság út	86.	
1/1	1/1	1/1

2.
Szabadság út 132

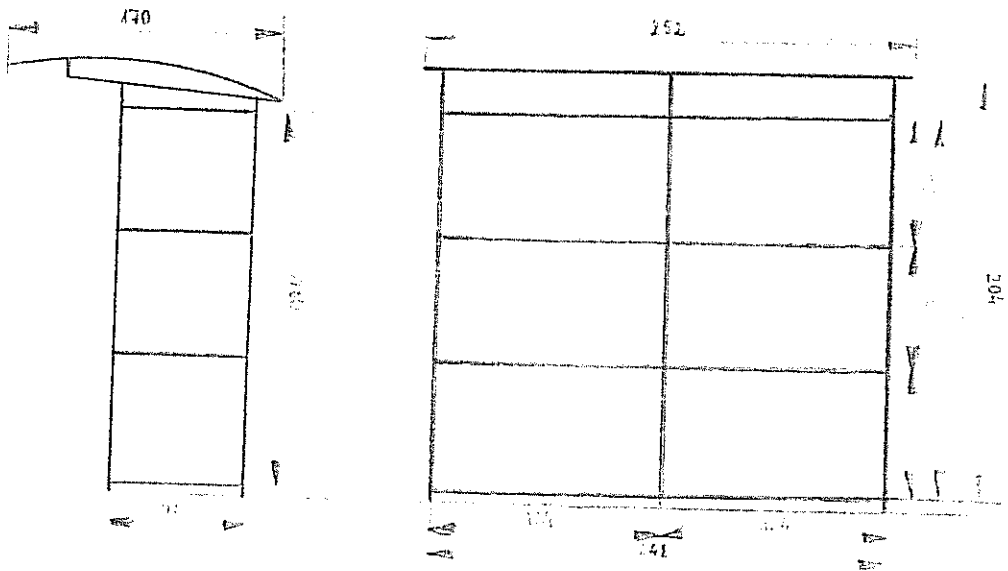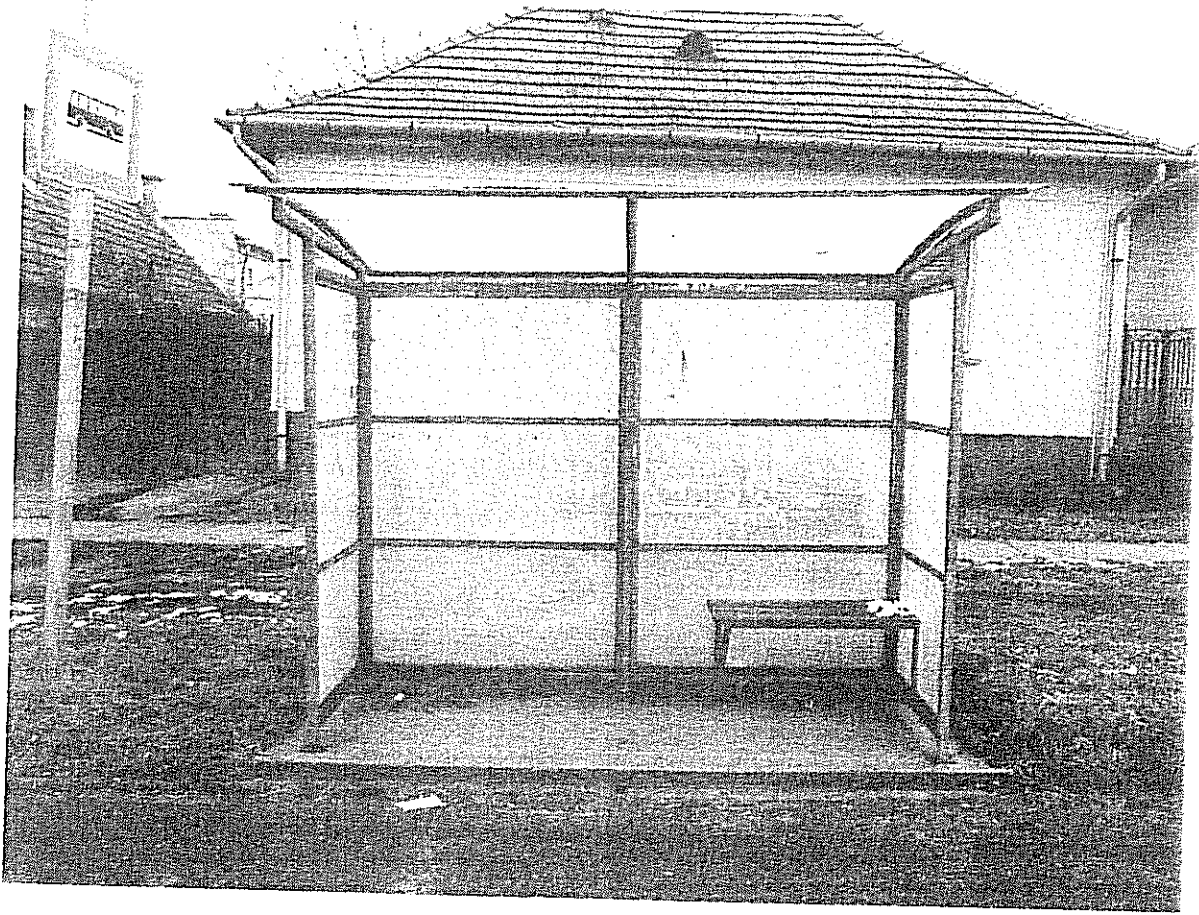

szabadság út 132	BUSZVÁRO 2	Csernyák István
16.01.2011.		1:40

3.
Szabadság út 194

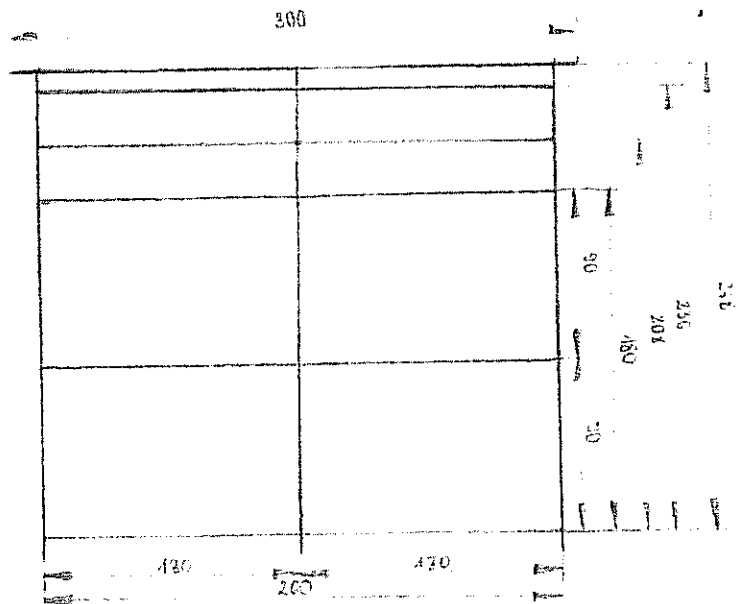
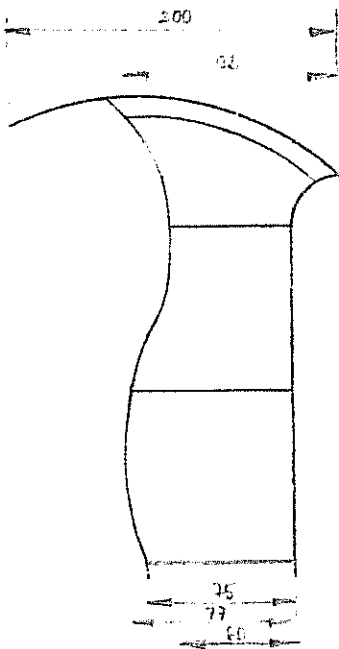
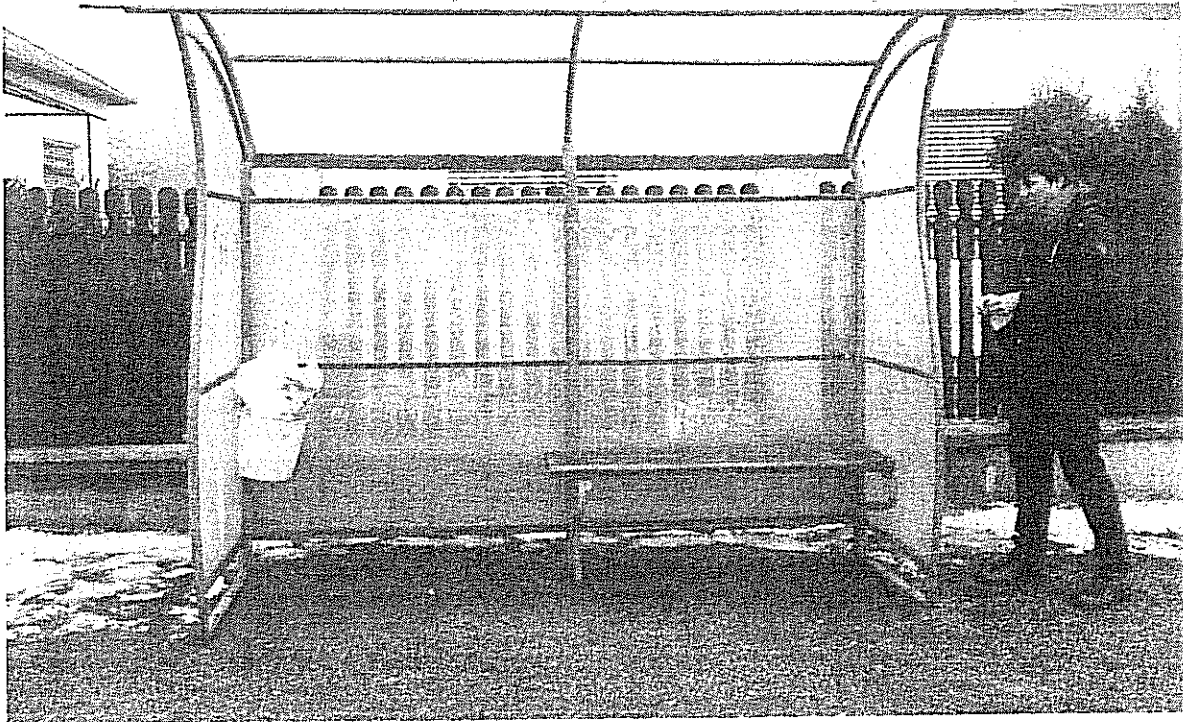


2010. 04. 11.

BUSZÁRO 3

1-10

4.
Szabadság út 248

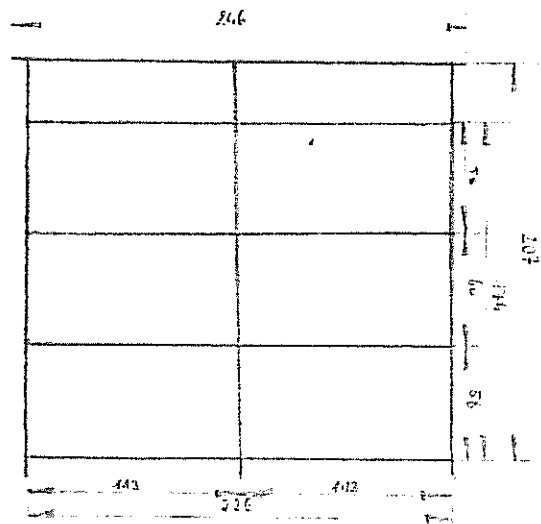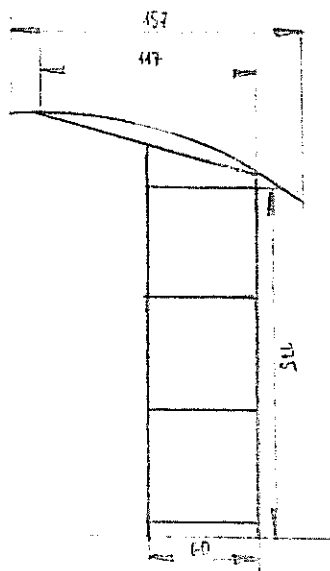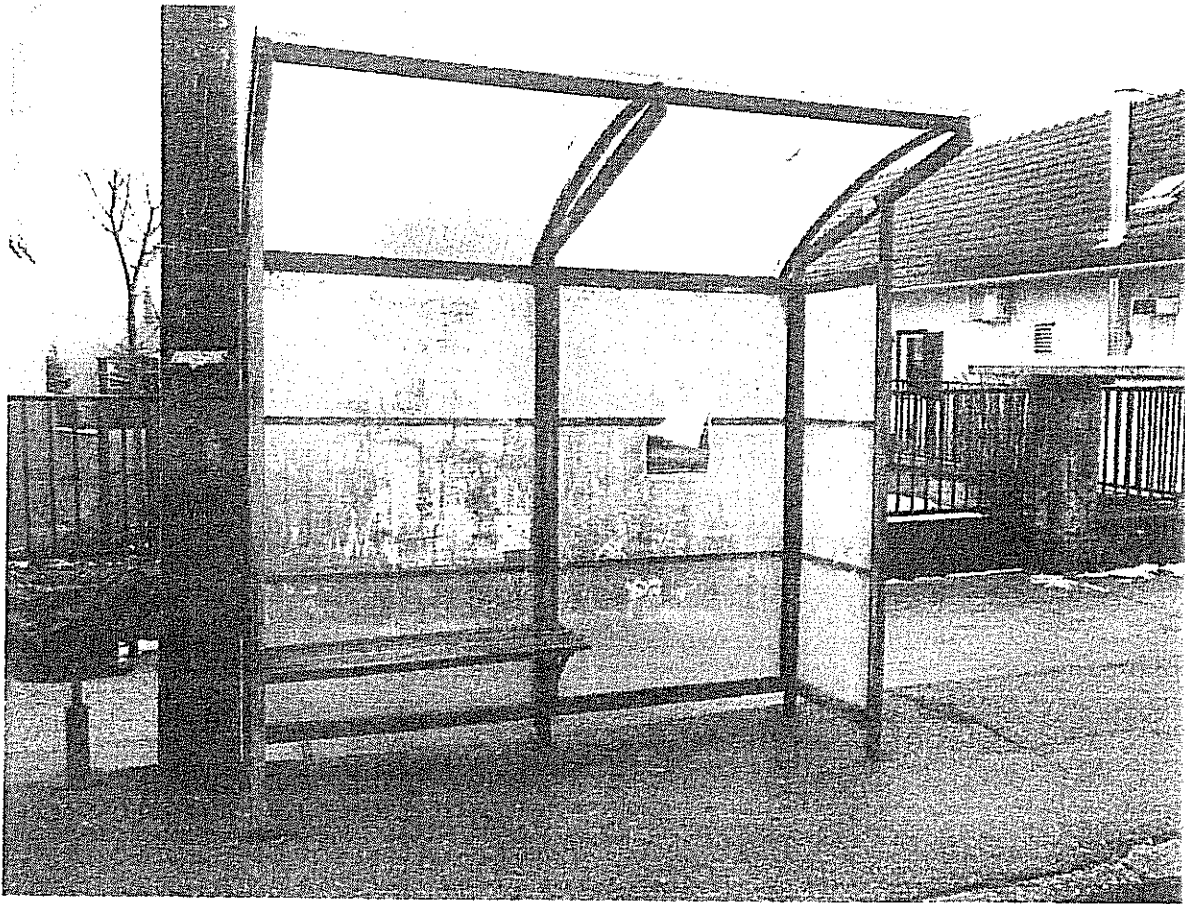

Szerkesztve: 2016.04.21




BUSZVARÓ 4

Csontos István

2016.04.21

4:40

5.
Szabadság út 286

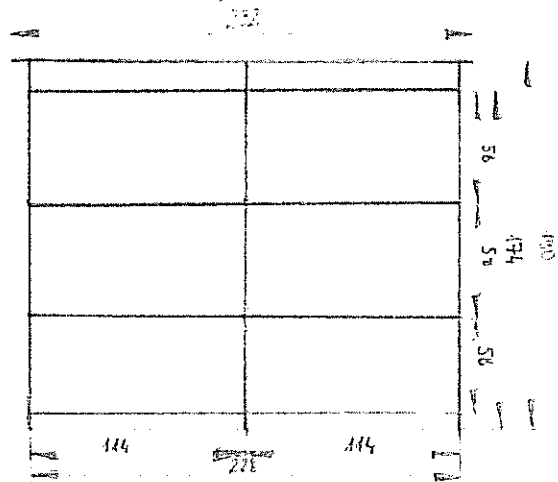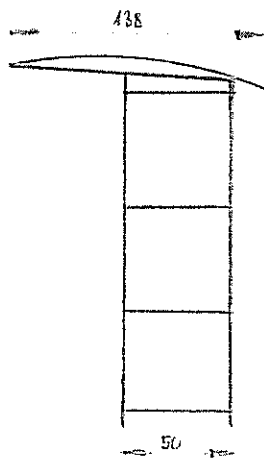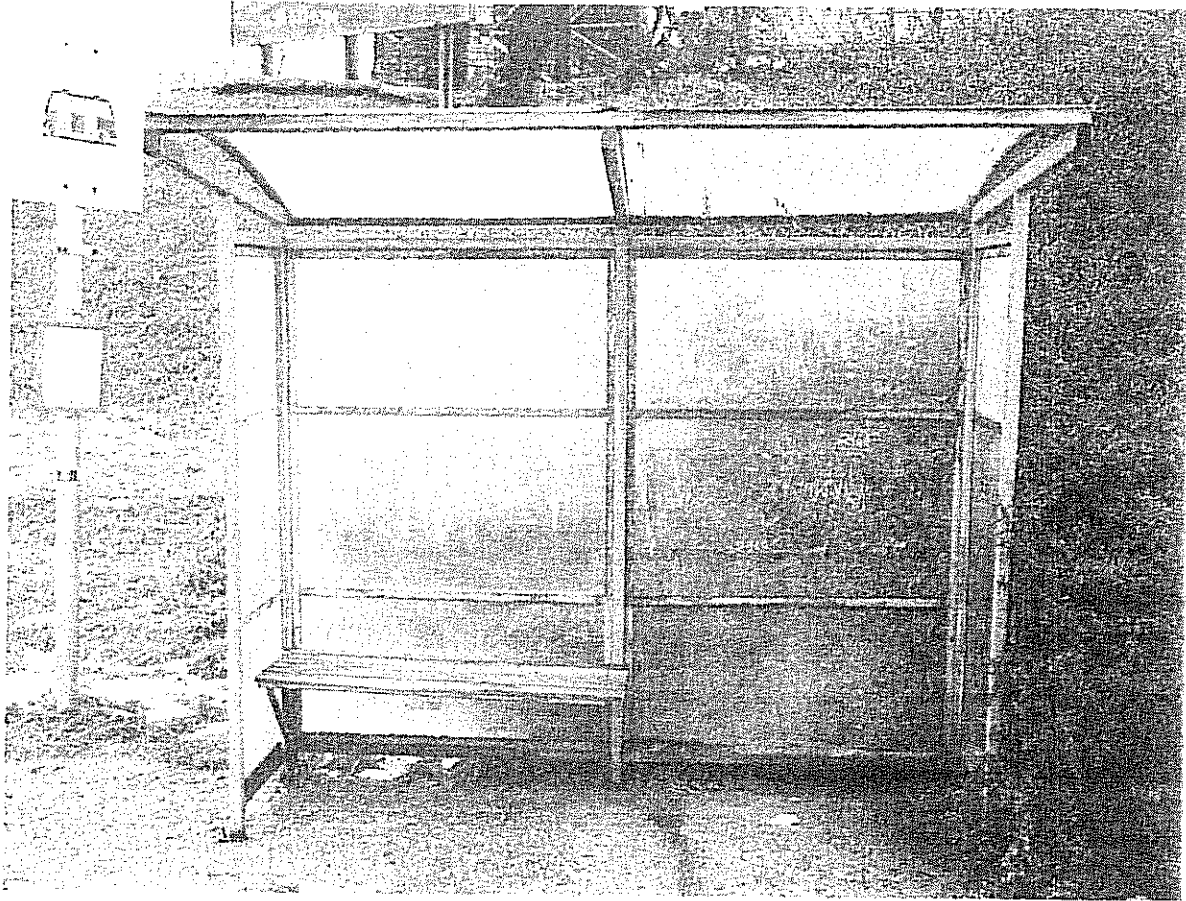

Szerelő: K.H.




2016.01.14

3.157-30 5

Cím: Szabadság út

286

6.
Szabadság út 250

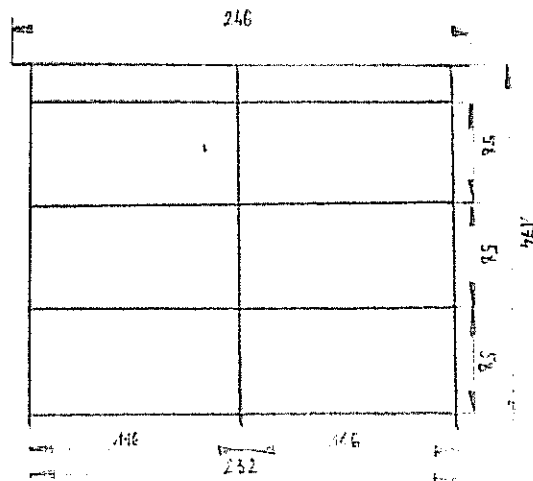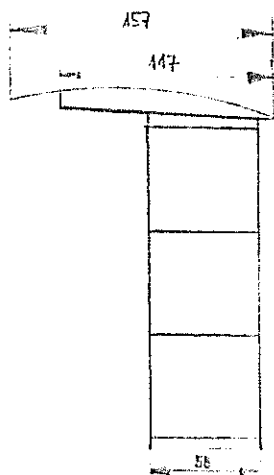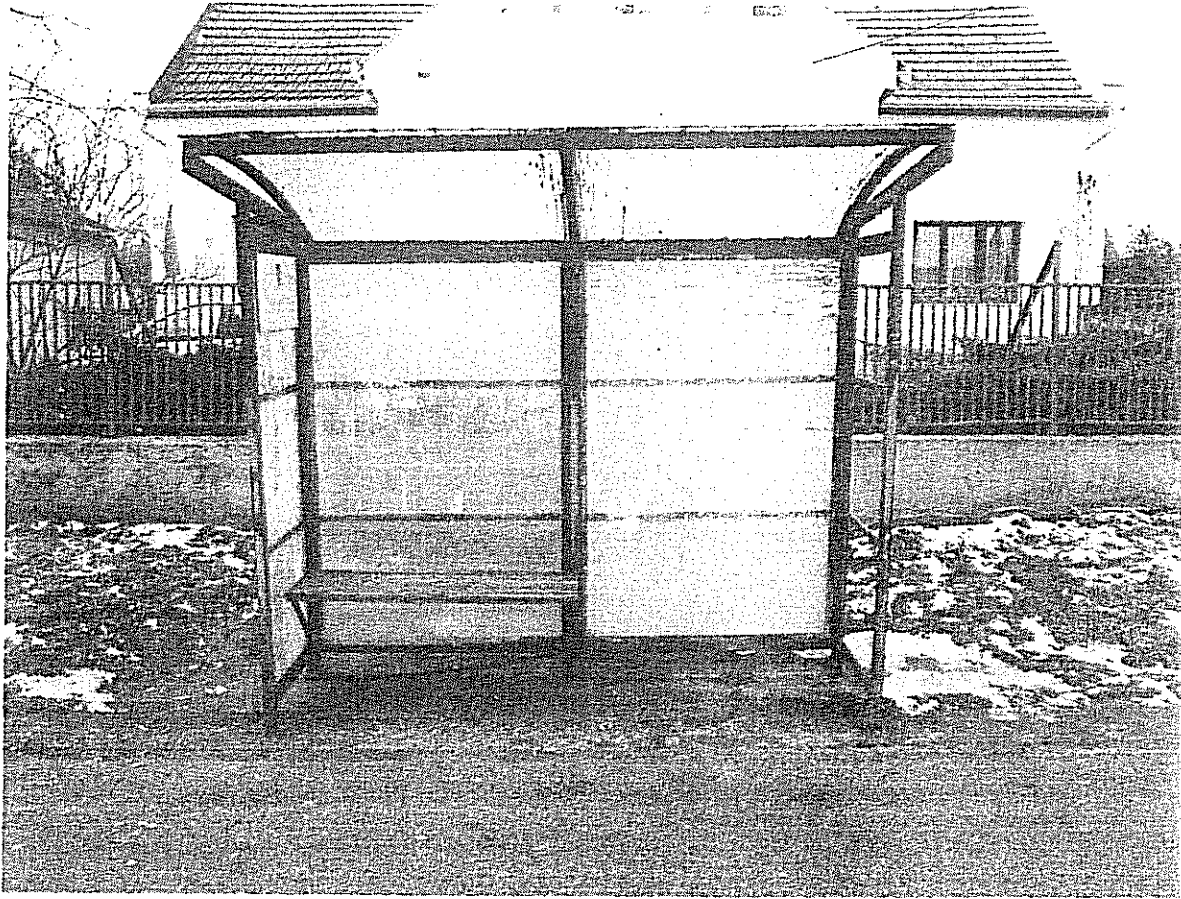

Servitum Kft




BUSZÁLLÓ 6

1. ábrák

2016.04.14

1/1

7.
Szabadság út 204

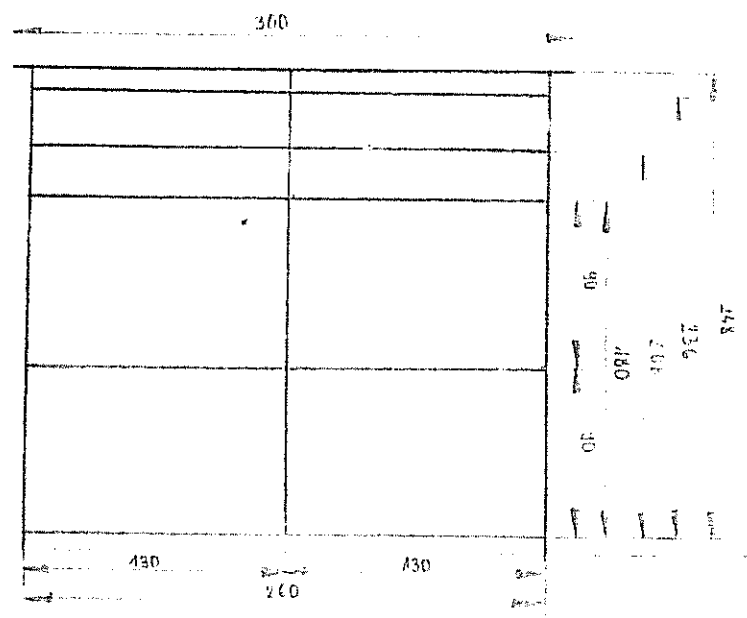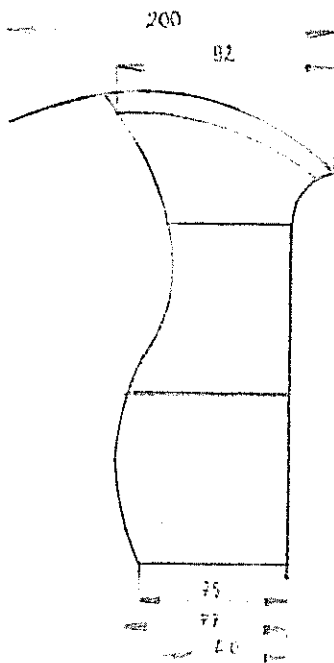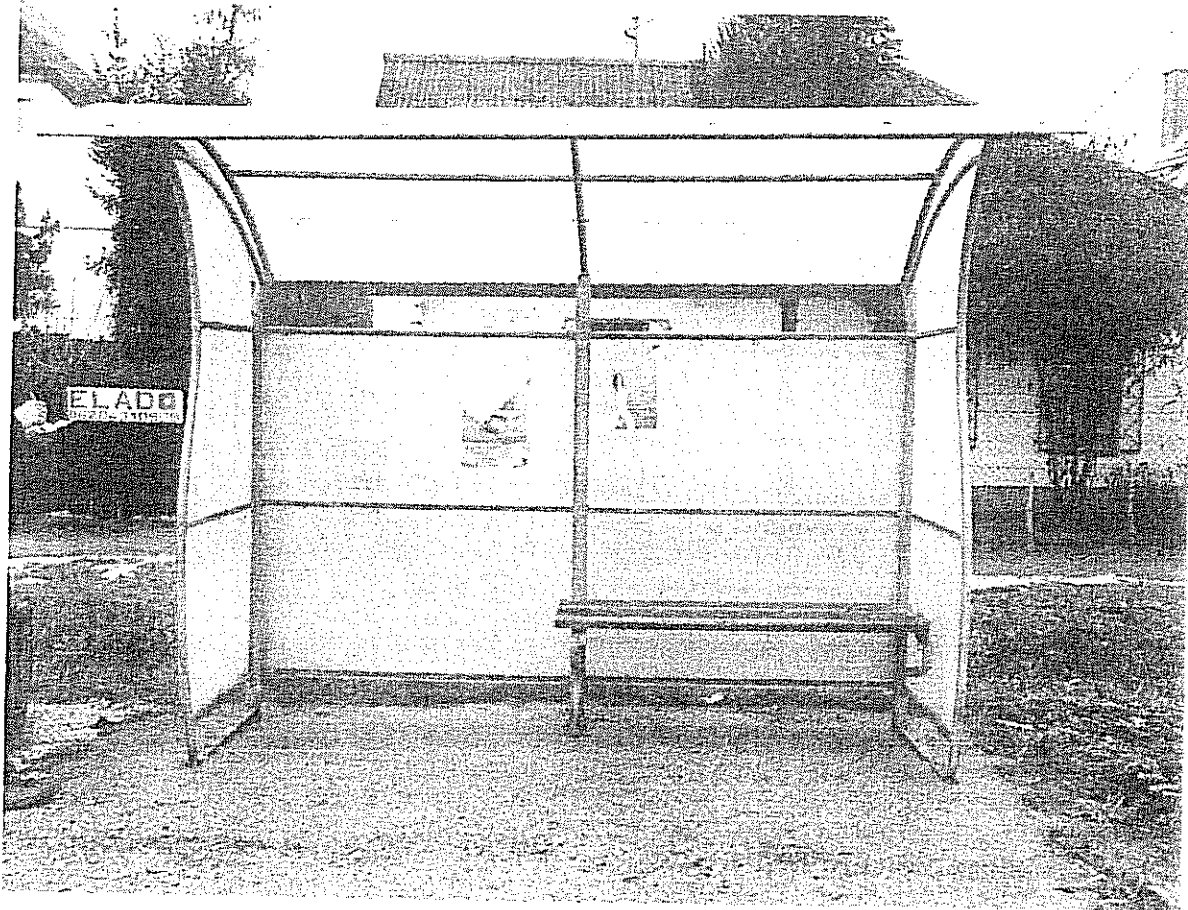

Szerelő: K3	BUSZVÁRO 7	1/1
1010.01.1		



3. Szabadság út 255

5. Szabadság út 259

4. Szabadság út 240


7. Szabadság út 204

3. Szabadság út 194

2. Szabadság út 122

4. Szabadság út 86



Váci buszváró felújítás előtt és után I.

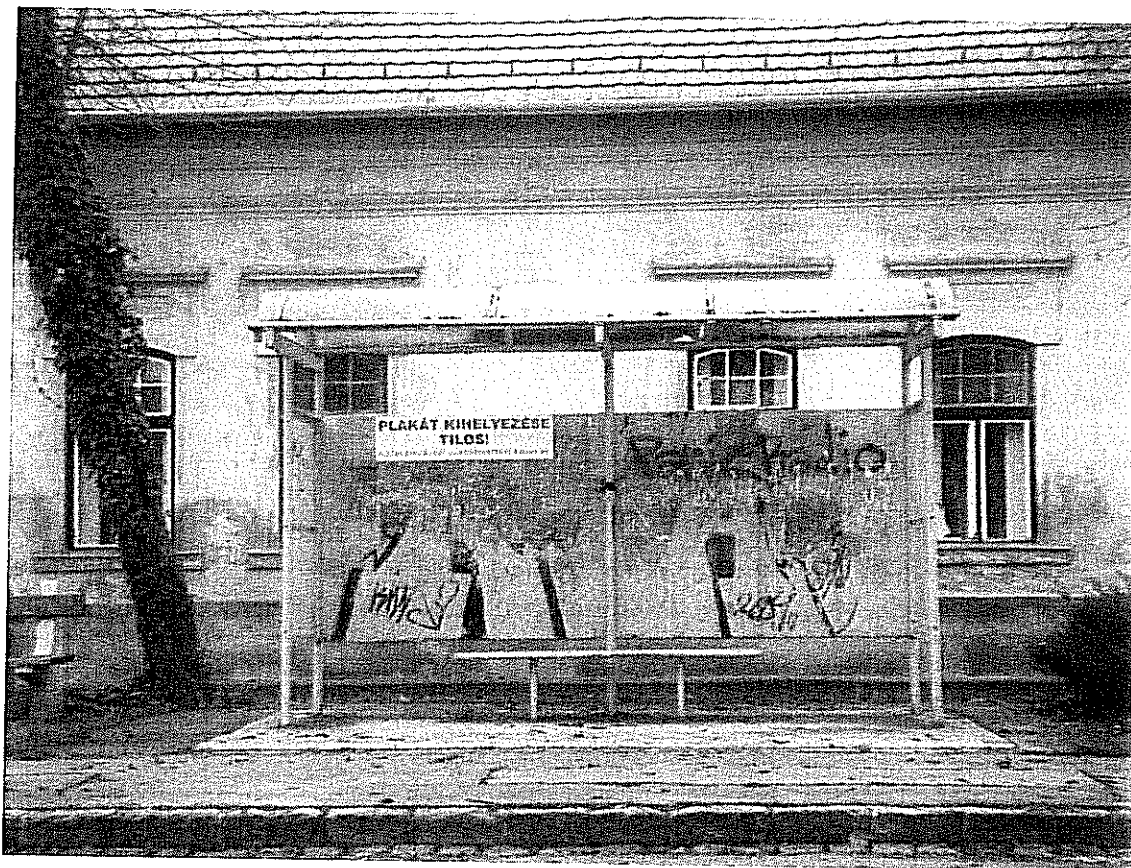

Váci buszváró felújítás előtt és után II.



REKLÁMBERENDEZÉS MŰSZAKI RAJZA

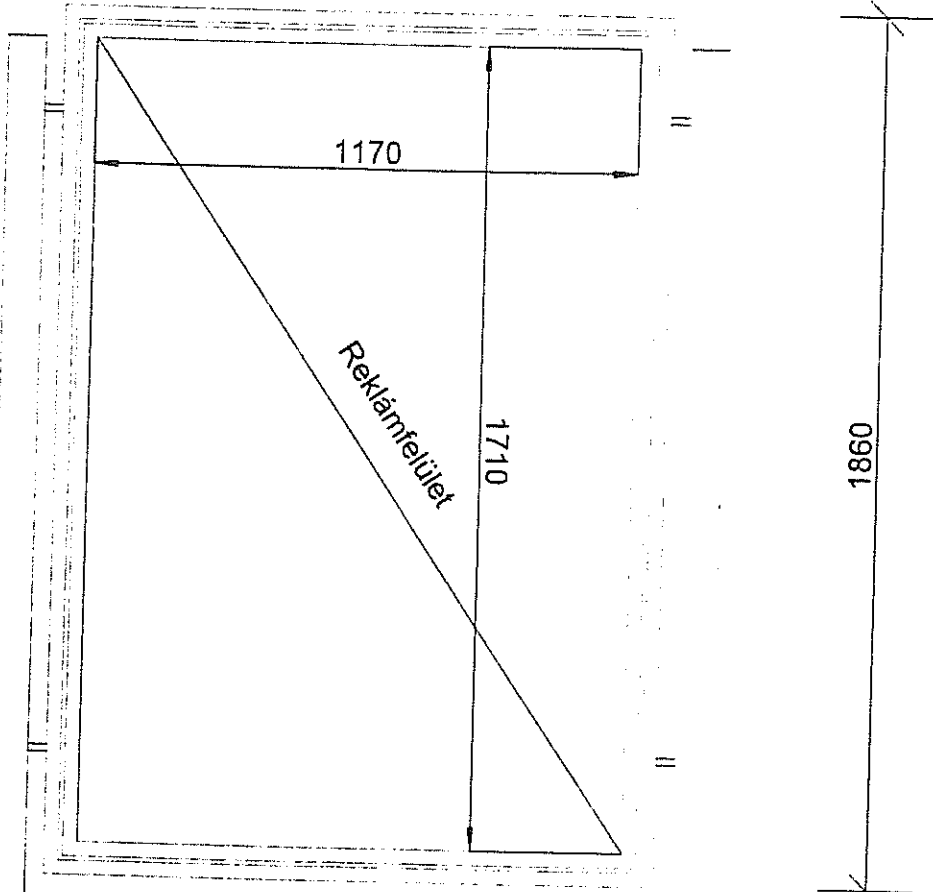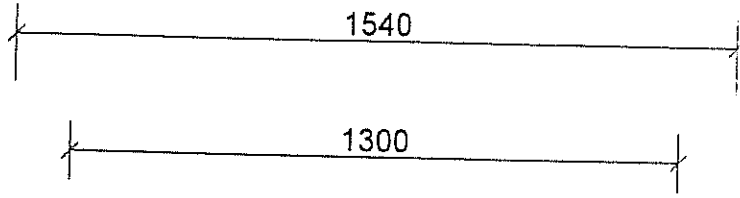


1000 - 1500 változó

2. számú melléklet

Önálló hirdetőberendezések

- Hirdetőhenger fotója
- Hirdetőhenger műszaki rajza
- Hirdetőhenger lábazati és reklámfelületi ábrázolása
- Látványtervek
- Egységes irányító táblarendszer műszaki rajza



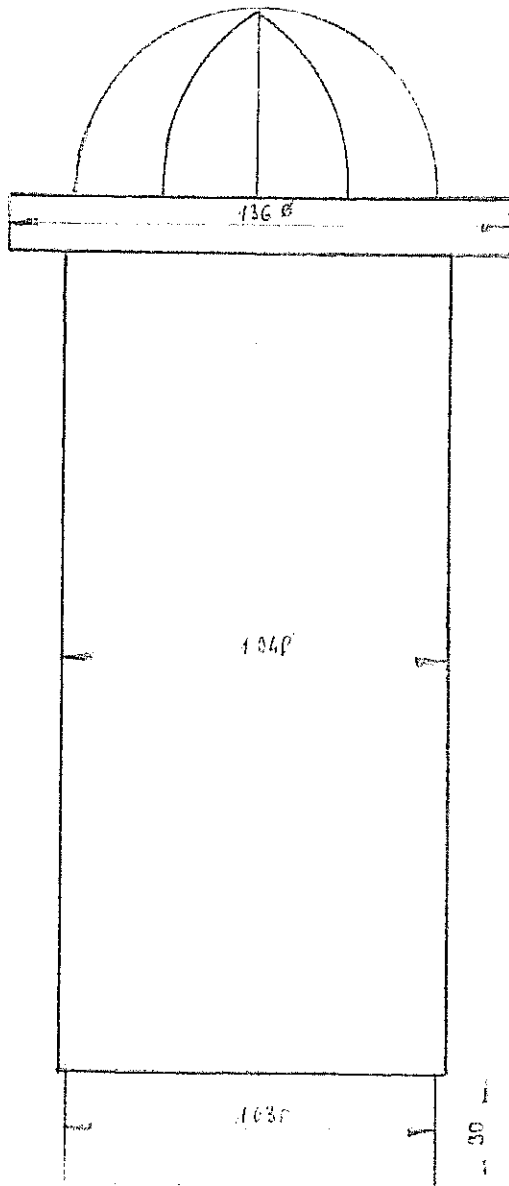

250

254

300


136 cm

104 cm

103 cm

30

Servisium/No	HENGKIK	Galeri / No
ZONE 01/32		110

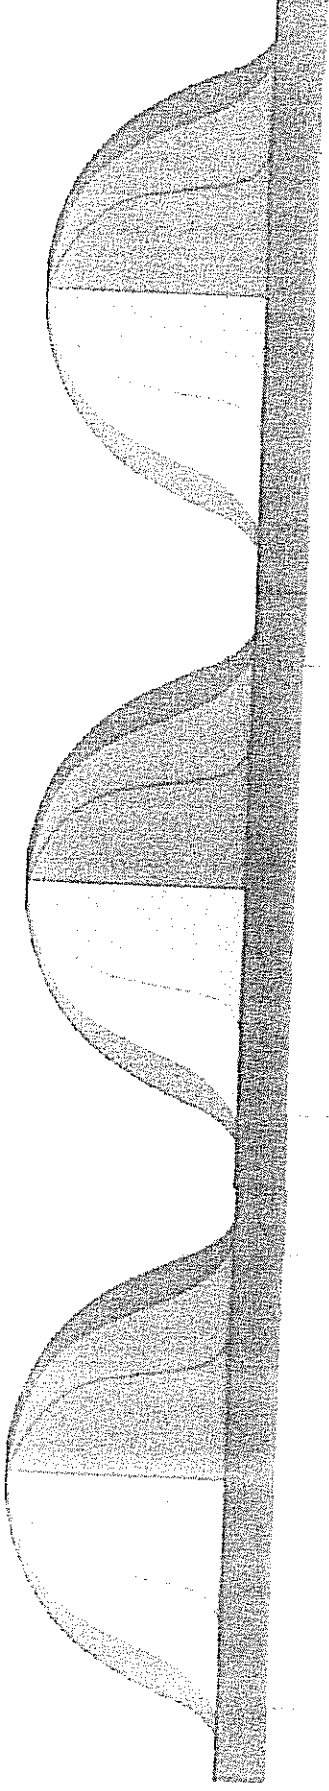

345cm kerületű
és 250cm magas
a hirdetőfelület


lábazat: 10cm magas


345cm kerületű
és 250cm magas
a hirdetőfelület

Lábazat: 30cm magas


345cm kerületű
és 250cm magas
a hirdetőfelület

lábazat:
60cm magas

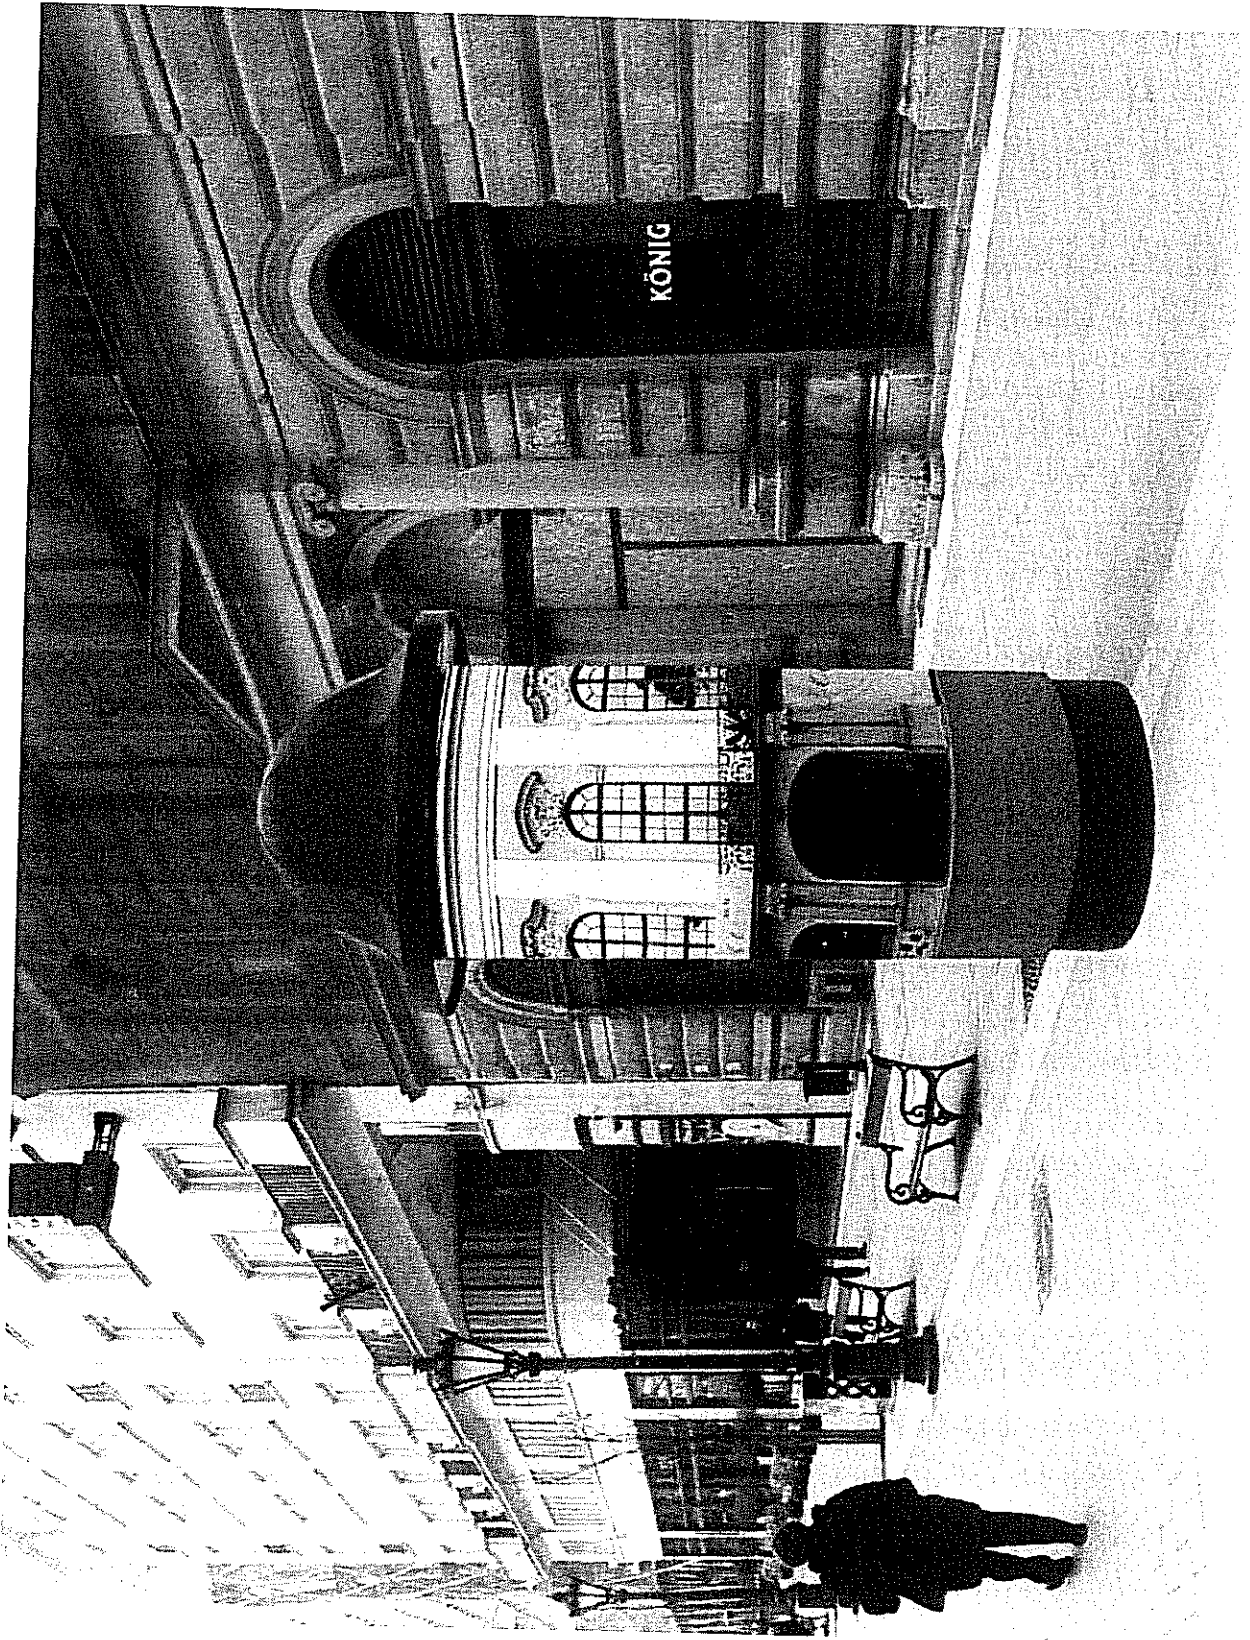


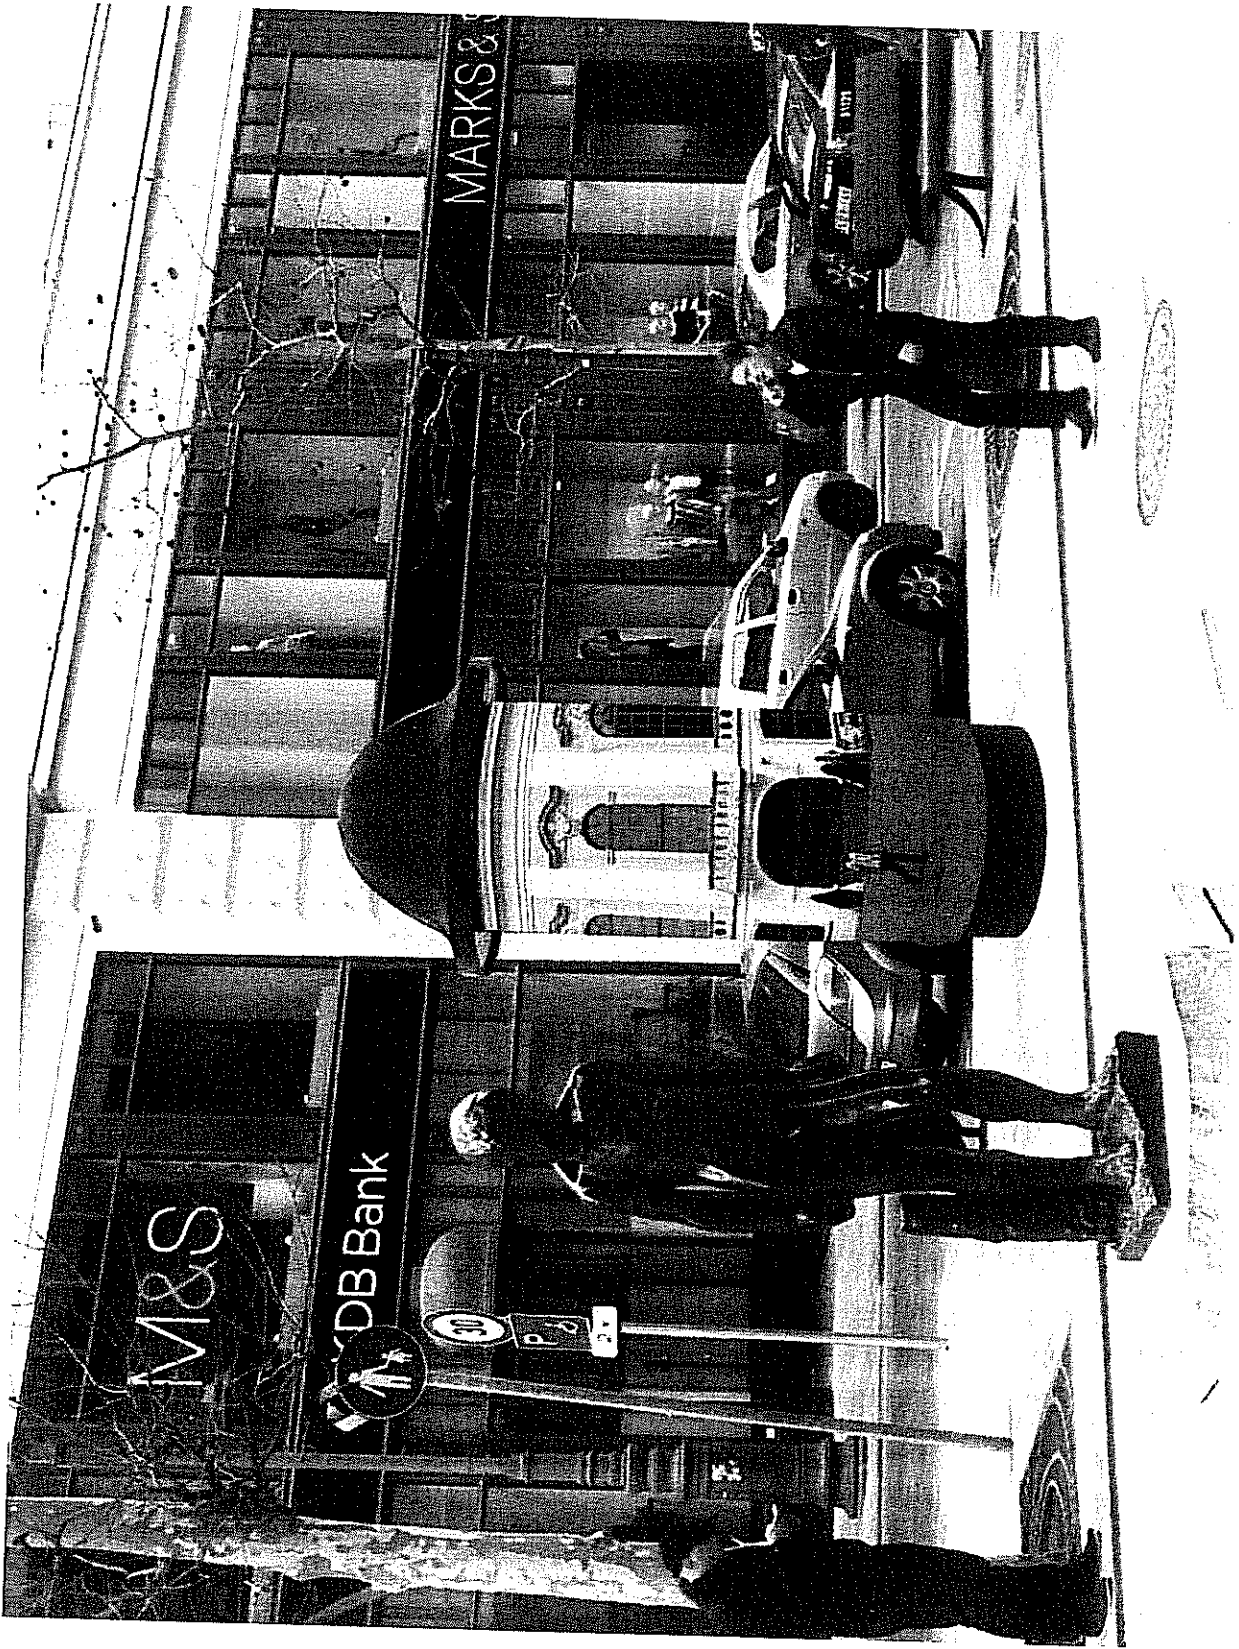

Városi irányító tábla rendszer

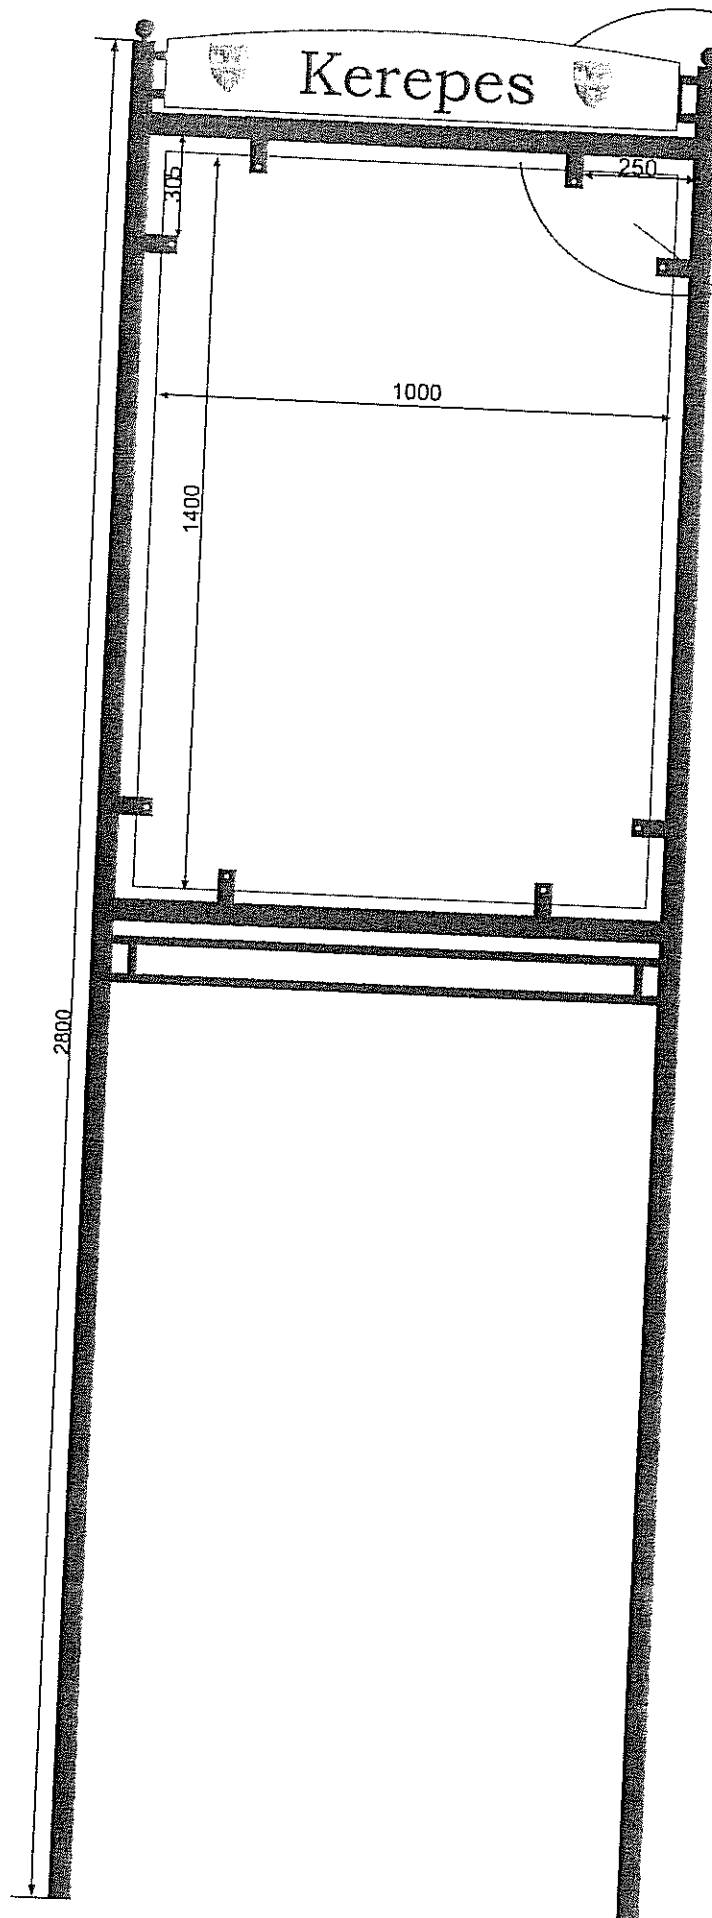

Műszaki vázlat

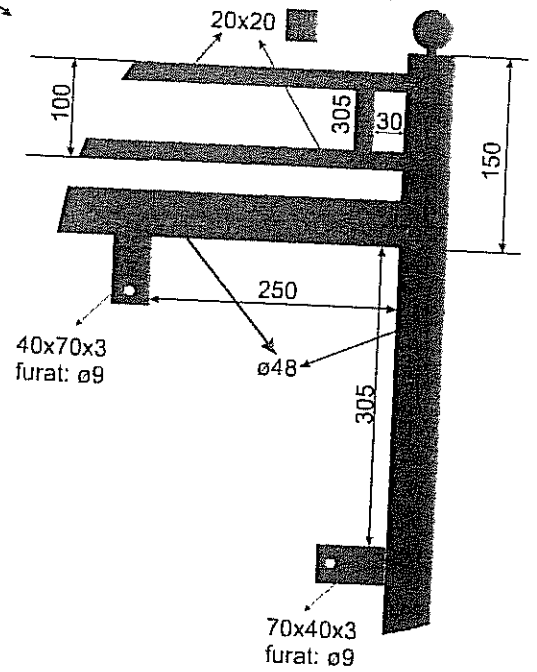

Csavarok:
M8x15
díszfejű, keresztornyos
+ fakötésű alátét

Irányító tábla rendszer

Műszaki leírás

1. A berendezés rendeltetése

A berendezés alapvetően irányító és reklám berendezésként szolgál vállalkozások részére.

2. A berendezés leírása

A tábla váza egy 48mm átmérőjű cső szerkezet hegesztett csomópontokkal, melyben egy kültéri üvegszál erősítésű műanyag betét van elhelyezve. A tábla belső betétei csavarozással cserélhetők. A tábla felső íves szakaszában a város által használt logó kerül. A tábla kerete RAL7016 színkódú antracit szürkére festve.

3. A berendezés műszaki adatai

Fő paraméterek:

magasság: ~ 2800 mm
szélesség: ~ 1050 mm
betét méret: ~ 1000mm*1400mm

Plakát: Időjárás álló öntapadó fólia



Telepítés:

A szerkezet lábait a helyszínen készített pontalapokba helyezett hüvelyekbe állítjuk. A pont alapok közelítő mérete 200*200*500mm

Nyilatkozat a pályázathoz

A pályázat benyújtója hozzájárul ahhoz, hogy a pályázat kiírója jogosult használni az alkotást a pályázathoz szorosan kapcsolódó újság, internetes felület, hírlevél, tv műsor, stb. keretében. Ennek érdekében a pályázat kiírója számára nem kizárólagos, de korlátlan időre szóló felhasználási jogot ad a pályázó a nevének feltüntetése mellett. A díj a pályamű felhasználási jogának megvásárlását jelenti.

Vác, 2016. január 29

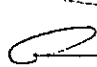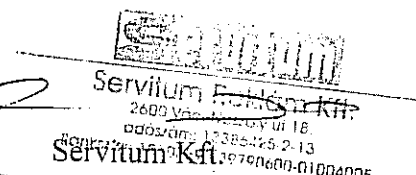

Servitum Kft.
2600 Vác, Kossuth ut. 18.
Cégszám: 13385425-2-13
Központi telefonszám: 06-79-0600-01004005
Csatóri Dávid Gergő
ügyvezető

Kerepesi Polgármesteri Hivatal	2144 Kerepes, Vörösmarty u. 2., ☎ (28) 561-050
IKTATVA 2015. DEC 07.	
17	SZÁM: 292 ELŐADÓ: 3/2015

Jkf.

PÁLYÁZATI FELHÍVÁS – HIRDETŐBERENDEZÉSEKRE

Tervezd és építsd meg Kerepes Város hirdető-berendezéseit!

A közterületeken található berendezési tárgyak meghatározzák az adott közterület stílusát, karakterét és funkcióját, ezzel fontos szerepet játszanak a város arculatának meghatározásában. A város arculatát egyre inkább befolyásolják a reklámok, illetve a reklámok elhelyezését biztosító berendezési tárgyak és felületek.

Kerepes Város közterületeinek a fenntartója, kezelője és fejlesztője Kerepes Város Önkormányzata fontosnak tartja, hogy a város közterületei egységes és harmonikus képet mutassanak. Ennek jegyében „hirdető berendezés” pályázatot hirdet, teret engedve a kreativitásnak az újfajta megoldásoknak és a lakossági igényeknek. A pályázat kiterjed egyes buszmegállók építményeinek reklámfelület elhelyezését biztosító felújítására.

A pályázattal **keressük az ötleteset, az egyszerűt, a kézenfekvőt, az egyszerűen szép és illeszkedő műszaki megoldást felsorakoztató hirdető berendezési tárgyakat.**

Pályázati kiírás:

Kerepes Város Önkormányzata (a továbbiakban: Kiíró) 2015 decemberében országos, nyílt és nyilvános pályázatot (továbbiakban: pályázat) hirdet, amelyben a hirdető berendezési tárgyakat tervező, kivitelező és fenntartó jogi személyek indulhatnak.

Beadási határidő:

2016. január 29. (péntek) 12.00 óra.

Eredményhirdetés:

2016. év februárjában a vonatkozó képviselő-testületi döntést követő 8 munkanapon belül.

Gyártási és megvalósítási időszak:

2016. április 01 – május 31 között

Pályázati anyag:

A pályázaton történő részvétel feltétele a „pályázati anyag” és az abban szereplő nyilatkozat határidőre történő megküldése a Kerepes Város Önkormányzata 2144 Kerepes, Vörösmarty u. 2. címre „Hirdető-berendezések” jellegével. A részletes pályázati kiírás a www.kerepes.hu

oldalról a „Hirdető-berendezések pályázat” című hirdetményből 2015. december 03 – tól letölthető.

Pályázati anyag tartalma:

A pályázati kiírásban rögzítettek szerint.

A tartalmi feltételeknek meg nem felelő pályázatokat Bíráló Bizottság indoklás nélkül elutasíthatja.

Pályázati díj:

A zsűri a legjobb pályaművet az alábbi díjjal ismeri el:

1. díj – 200 000 Ft, a pályázati díjhoz kapcsolódó adóterheket a kiíró átvállalja, és az adóhatóság felé teljesíti.

A beérkezett pályamunkákról a bíráló bizottság előzetes bírálata alapján a képviselő-testület dönt. Eredményes pályázat esetén a Kiíró a díj átadásával megvásárolja a mű felhasználási jogát.

A Kiíró fenntartja a jogot, a pályázat eredménytelenné nyilvánítására, és további pályamunkák megvásárlására. A Kiíró fenntartja a lehetőséget a beérkezett anyagok alapján a díj megosztására.

A bíráló bizottság (zsűri) tagjai:

- Franka Pál Tibor Kerepes Város Polgármestere
- Oláh János jegyző
- Fülöp Anna műszaki irodavezető
- Jakab Mariann képviselő
- Bakai Kálmán képviselő
- Takács Tamás építész
- Kovács Beáta településtervező

Eredményhirdetés:

A győztest a Kiíró a soros képviselő-testületi ülésen hirdeti ki, 2016. márciusában. A legjobb pályaművek a pályázat lezárását követően megtekinthetők lesznek a www.kerepes.hu internetes oldalon.

A pályázat benyújtója hozzájárul ahhoz, hogy a pályázat kiírója jogosult használni az alkotást a pályázathoz szorosan kapcsolódó újság, internetes felület, hírlevél, tv műsor, reklám stb. keretében. Ennek érdekében a pályázat kiírója számára nem kizárólagos, de korlátlan időre szóló felhasználási jogot ad a pályázó a nevének feltüntetése mellett. A díj a pályamű felhasználási jogának a megvásárlását jelenti.


További információ a pályázat benyújtásával kapcsolatosan a pályázat kiírójától kérhető:

Kerepes Város Önkormányzata – Franka Pál Tibor polgármester

2144 Kerepes, Vörösmarty u. 2.

telefon: 06-20-559-8905

e-mail: polgarmester@kerepes.hu

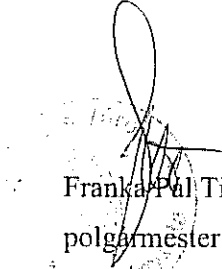

Franka Pál Tibor
polgármester



Jhf. sz. : 292 - 4/2015

PÁLYÁZATI KIÍRÁS - HIRDETŐBERENDEZÉSEKRE

önálló hirdető-berendezések és buszmegállók építményeinek reklámfelületek elhelyezésére alkalmas átalakításának, felújításának megtervezése

1. Tájékoztató adatok

1.1. A pályázat kiírójának, lebonyolítójának megnevezése:

Kerepes Város Önkormányzata
2144 Kerepes, Vörösmarty u. 2.
képviseli: Franka Pál Tibor polgármester

1.2. A pályázat célja, tárgya:

A közterületeken található berendezési tárgyak meghatározzák az adott közterület stílusát, karakterét és funkcióját, ezzel fontos szerepet játszanak a város arculatának meghatározásában. A város arculatát egyre inkább befolyásolják a reklámok, illetve a reklámok elhelyezését biztosító berendezési tárgyak és felületek.

Kerepes Város közterületeinek a fenntartója, kezelője és fejlesztője Kerepes Város Önkormányzata fontosnak tartja, hogy a város közterületei egységes és harmonikus képet mutassanak. Ennek jegyében „hirdető berendezés” pályázatot hirdet, teret engedve a kreativitásnak az újfajta megoldásoknak és a lakossági igényeknek.

A pályázattal keressük az ötleteset, az egyszerűt, a kézenfekvőt, az egyszerűen szép és illeszkedő műszaki megoldást felsorakoztató hirdető berendezési tárgyakat.

Kerepes Város Önkormányzatának szándéka a településképbbe illeszkedő, egységes közterületi építmények, utcabútorok kialakítása, és a reklámok egységes elhelyezési lehetőségének biztosítása.

A fentieknek megfelelően a pályázat tárgya:

A pályázat önálló hirdető-berendezés építményeinek megtervezése és a buszmegállók építményeinek reklámfelületek elhelyezésére alkalmas átalakításának, felújításának megtervezése az egységes arculatú reklámelhelyezést biztosító felületek kialakításáért.

A pályázat további célja:

- a) az önálló hirdető-berendezések telepítési módjának, helyének és számának a meghatározása,
- b) a reklámelhelyezésre alkalmas buszmegálló építmények meghatározása, azok reklámfelületek elhelyezésére alkalmas átalakítási, felújítási módjának a meghatározása.

A pályázat célja az, hogy a település közterületein a reklámok egységes, a településképet pozitívan befolyásoló módon kerüljenek önálló hirdető berendezéseken vagy a buszmegállók építményein elhelyezésre.

1.3. A pályázat fő célja:

Kerepes Város közigazgatási területére az ötletes, egyszerű, kézenfekvő, egyszerűen szép és illeszkedő műszaki megoldásokat felsorakoztató önálló hirdető berendezési tárgy és buszmegálló építmény átalakítási mód kiválasztása.


1.4. A pályázatnak tartalmaznia kell legalább:

- a) Önálló hirdető-berendezésre:
- az önálló hirdető-berendezés formájára, anyagára, műszaki kialakítására, méretezésére vonatkozó műszaki leírást és műszaki tervet, illetve látványtervet,
- az önálló hirdető berendezések telepítési helyére, módjára és számára vonatkozó leírást, és az elhelyezéseket bemutató helyszínrajzot.
- b) Buszmegálló reklámelhelyezésre alkalmas felújítására:
- az 1.2. és 1.3. pont szerint kiválasztott buszmegálló várakozó építmény felmérési rajzát,
- az építmények reklámfelület elhelyezést biztosító felújítására vonatkozó javaslatot,
- az egységes reklámelhelyezésre alkalmas felületek méretezését és műszaki kialakítását,
- a buszmegálló közvetlen környezetének megújítására vonatkozó javaslatot,
- a buszmegálló várakozó építmény felújítását tartalmazó látványtervet.
- c) Az önálló hirdető-berendezésekre és a várakozó építmények felújítására és a reklámelhelyezést biztosító felület kialakítására vonatkozó követelmények:
Az egységes, településképbbe illő arculat kialakítása, a településen már meglévő közterületi hirdető-berendezések kialakításának figyelembevételével, és
- a meglévő építmények szerkezetének felhasználásával, vagy a meglévő építmények elbontásával, új építmények kialakításával,
- a közlekedésbiztonsági feltételek biztosításával,
- a kapcsolódó utcabútorok egységes megjelenésével,
- a közvetlenül kapcsolódó gyalogos felületek felújításával vagy kialakításával.
- d) Szerződés tervezet.

1.5. A pályázat benyújtásával, bírálatával és díjazásával kapcsolatos információkat a Pályázati felhívás tartalmazza.

1.6. Nyilatkozat a pályázathoz.

A pályázat benyújtója hozzájárul ahhoz, hogy a pályázat kiírója jogosult használni az alkotást a pályázathoz szorosan kapcsolódó újság, internetes felület, hírlevél, tv műsor, reklám stb. keretében. Ennek érdekében a pályázat kiírója számára nem kizárólagos, de korlátlan időre szóló felhasználási jogot ad a pályázó a nevének feltüntetése mellett. A díj a pályamű felhasználási jogának megvásárlását jelenti.

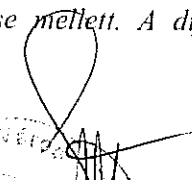
Franka Pál Tibor
polgármester

Melléklet:

- fotók várakozó-építménnyel rendelkező meglévő buszmegállókról Kerepes közigazgatási területén

