



KEREPES VÁROS POLGÁRMESTERÉTŐL
☒ 2144 Kerepes, Vörösmarty u. 2. ☎ (28) 561-050 ☎ (28) 561-060
@ polgarmester@kerepes.hu

S Ü R G Ő S S É G I I N D Í T V Á N Y

az Önkormányzat és Szervei Szervezeti és Működési Szabályzatáról szóló
40/2012. (XII. 21.) önkormányzati rendelet 10. § (3) bekezdés b) pontjában kapott felhatalmazás,
valamint a 21. §-a alapján

E l ő t e r j e s z t é s

Kerepes Város Önkormányzat Képviselő-testületének április 25-i ülésére

14. napirendi pont: *Kerepes 015/4 és 013 hrsz-ú ingatlanra Információs táblák kivitelezésére vonatkozó beszerzési eljárás eredményének megállapítása*

Előterjesztő: Franka Pál Tibor polgármester

Előterjesztésben közreműködött: dr. Fila László aljegyző,

Az előterjesztés előzetesen a Pénzügyi és Ügyrendi Bizottság tárgyalását igényli.

Tisztelt Képviselő-testület!

A 2016. év végén, illetve a 2017. év elején aljegyző úr közreműködésével felvettem a kapcsolatot Dr., Rácz Andrással, a Földművelésügyi Minisztérium helyettes államtitkárával, illetve Fűri Andrással, a Duna – Ipoly Nemzeti Park Igazgatóság (a továbbiakban: DINPI) igazgatójával. A kialakult kapcsolat és kifejezetten jól fejlődő együttműködési szándék eredményeként megállapodás született a városunk közepén, a város által körülvett, 1,2 km hosszán és 300 méteres szélességben elhelyezkedő természetvédelmi területnek (területtömb) a városlakók és a nemzeti park érdekeinek megfelelő hasznosítás érdekében.

A Kerepesi 013 és 015/4 hrsz-ú területtömb elsősorban a Magyar Állam tulajdonában, míg kezelése a Duna-Ipoly Nemzeti Park Igazgatóságánál van. Egyes részeit szinte áthatolhatatlan bozótos borította, a viselkedni nem tudó emberek rengeteg szemetet dobáltak szét az idők során és rendszerek voltak a falopások, cserjék irtása, a derékban történő fakivágások. A tisztásokkal szabdalt erdős-mezős területen egy parkerdő kerülhet kialakításra. Mind a városnak, mind a Duna-Ipoly Nemzeti Parknak alapvető érdeke egy gondozott természetvédelem alatt álló területtömb kialakítása, amelyet sétautak, tanösvények szabdalnak, szépen rendbe tett, gondozott tisztások, ligetekkel kialakított tűzrakó helyek, erdei, kültéri bútorok (padokkal, asztalokkal, eső előli beállókkal, tájékoztató táblákkal stb.) tesznek mindennapi kikapcsolódásra alkalmasnak.

Az együttműködés alapján a DINPI – mint a terület vagyionkezelője, és szakmai felügyeleti szerve - elkészítette és megküldte a Szilas-patak forrásvidéke, a 015/4 és 013 hrsz-ú ingatlanokon kialakítandó rekreációs célú bemutatóhelyre vonatkozó koncepciót, amely tartalmazza a tervezett tanösvény kialakítására vonatkozó elképzeléseket, tematikát, útvonalat. A koncepció az előterjesztés mellékletében olvasható.

Az együttműködés eddigi eredményei alapján a terület megtisztítása közös – önkormányzati önkéntesek és DINPI-s kollégák – erőfeszítésével megtörtént, több alkalommal több tonna szemet került összegyűjtésre és elszállításra. A területen kialakításra került a tűzrakó hely padokkal, és további kültéri bútorok kerülnek majd még kihelyezésre. A DINPI vállalta a tanösvény kiépítését, a területen minden parkerdő-kialakítást szolgáló létesítményt és tevékenységet a DINPI saját hatáskörben és költségen fog elvégezni, a tanösvény-táblák – összesen 5 db. – elkészítése és kialakításán kívül, amely önkormányzatunk feladata kell, hogy legyen. Az eddigi együttműködés írásbeli megállapodás-tervezete az előterjesztés mellékletét képezi.

A tanösvény-táblák beszerzése, kivitelezése telepítése érdekében önkormányzatunk a 45/2017. (III.7.) határozata alapján pályázati felhívást tett közzé, amely alapján 1 értékelhető pályázat került benyújtásra.

Az előterjesztés sürgősségi jellegét a 2017. április 20-i ajánlatok bontási határideje indokolja.

Fentiek alapján, kérem a Tisztelt Képviselő-testületet, hogy tárgyalja meg az ajánlati felhívás alapján beérkezett ajánlatot, döntsön arról, illetve hagyja jóvá az együttműködési megállapodás tervezetét.

1./2017. (IV.7.) Kt. határozati javaslat:

- 1) Kerepes Város Önkormányzat Képviselő-testülete a 45/2017.(III.7.) Kt. határozata alapján kiírt pályázati felhívásra beérkezett pályázat vonatkozásában megállapítja, hogy az érvényes és eredményes.
- 2) Kerepes Város Önkormányzat Képviselő-testülete az információs táblák kivitelezésére, kihelyezésére és beszerzésére a Kerepes, Szilas-patak forrásvidék 015/4 és 013 hrsz-ú ingatlanokra vonatkozó ajánlatok közül a Köménymag Kft., 2600 Vác, Zrínyi Miklós u. 39. ajánlatát fogadja el, 1.500.000,- Ft + ÁFA, Bruttó 1.905.000,- Ft vállalási árral, egyben felkéri a Polgármestert, hogy az önkormányzat ügyvédje bevonásával készítse elő 2017. legkésőbb április 28-ig az erre vonatkozó szerződést, és azt fenti időpontig írja alá. A képviselő-testület beszerzéshez szükséges forrást a 2017. évi költségvetéséből a felhalmozási kiadási előirányzatok közül a előirányzat terhére biztosítja.

Határidő: az 1). pont tekintetében: azonnal

Felelős: Polgármester

Határidő: a 2). pont tekintetében: 2017. április 28.

Felelős: Polgármester

2./2017. (IV.7.) Kt. határozati javaslat:

- 3) Kerepes Város Önkormányzat Képviselő-testülete a 45/2017.(III.7.) Kt. határozata alapján kiírt pályázati felhívásra beérkezett pályázat vonatkozásában megállapítja, hogy az eredménytelen, az ajánlati ár mértékére tekintettel. Kerepes Város Önkormányzat Képviselő-testülete felkéri a polgármestert, hogy ismételt beszerzési eljárásban, az önkormányzat főépítésének bevonásával elkészített tanösvény-tábla elkészítési és telepítési koncepció alapján beszerzési eljárást folytasson le a koncepció szerinti információs táblák legyártására és telepítésére vonatkozóan és azt a képviselő-testület májusi vagy rendkívüli ülésére eredmény-megállapítás érdekében terjessze elő. Az önkormányzat a beszerzéshez Ft nettó összeget kíván fordítani a 2017. évi költségvetéséből a felhalmozási kiadási előirányzatok közül a előirányzat terhére.

Határidő: 2017.május 22.

Felelős: Polgármester

Kerepes, 2017. április 21.


Franka Pál Tibor
Polgármester

Az előterjesztés ellen törvényességi kifogást nem emelek.


Oláh János
jegyző
2.



1216-6

7A.

Kerepes Város Önkormányzat **Képviselő-testülete**

☎ 2144 Kerepes, Vörösmarty u. 2., ☎ (28)561-050

J E G Y Z Ő K Ö N Y V I K I V O N A T

Kerepes Város Önkormányzat Képviselő-testülete 2017. március 7-én megtartott nyilvános ülésének jegyzőkönyvéből

Tárgy: Kerepes, Szilas-patak forrásvidéke rekreációs célú területhasználati koncepció

**Kerepes Város Önkormányzat Képviselő-testületének
45/2017.(III.7.) Kt. határozata:**

Kerepes Város Önkormányzat Képviselő-testülete a DINPI által Kerepes, Szilas-patak forrásvidék rekreációs célú használatára, ezen belül a 015/4 és 013 hrsz-ú ingatlanokon tanösvény megvalósításra vonatkozó koncepcióval összefüggésben az alábbi döntéseket hozza. Kerepes Város Önkormányzat Képviselő-testülete

- a) támogatja a Szilas-patak forrásvidék rekreációs célú használatát, tanösvény megvalósítását;
- b) az a) pont szerinti támogatás érdekében felkéri a Polgármestert, hogy biztosítsa, hogy a lakosság és a civil szervezetek szervezeten segíthessék a megvalósítás folyamatát;
- c) az a) pont szerinti támogatás érdekében, felkéri a Polgármestert, hogy kérjen árajánlatot a koncepció szerinti információs táblák legyártására vonatkozóan, a DINPI által megadott műszaki paraméterek figyelembevételével, és a beérkezett ajánlatokat a soron következő testületi ülésen terjessze elő.

Határidő: 2017. március 31.


Felelős: Franka Pál Tibor polgármester


k. m. f.

Franka Pál Tibor s.k.
polgármester

Oláh János s.k.
jegyző

A kivonat hitelül:
2017. március 14.


Kántor Zsuzsanna
jegyzőkönyvvezető

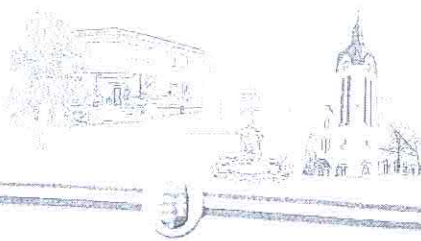

Ikt.szám: 1216 - 25/2017

AJÁNLATTÉTELI FELHÍVÁS

egységes szerkezetben történő módosítása

1. Ajánlatkérő neve, címe, telefon- és telefaxszáma (e-mail):

Kerepes Város Önkormányzata

2144 Kerepes, Vörösmarty u. 2.

Jelen ajánlati felhívás és a 1216-18/2017. sz. alatti ajánlati felhívás elkészítéséért felelős kapcsolattartó neve: dr. Fila László.

Telefon: +36 20-5598915., Fax: +36 28 561 066

Email: aljegyzo@kerepes.hu

Módosítással érintett Ajánlati felhívás: 1216-18/2017.

2. A beszerzés tárgya:

Kerepes Város Önkormányzata, a 2016. május 5 – től jóváhagyott és érvényes Beszerzési Szabályzata értelmében valamint a 2017. március 7 - i testületi ülésen a 45/2017.(III.7.) Kt. határozat alapján, eljárást indít ajánlati felhívás kibocsátásával **információs táblák kivitelezésére, kihelyezésére és beszerzésére.**

2.1 A beszerzéssel érintett tevékenység Kerepes, Szilas – patak forrásvidéke, melynek rekreációs hasznosítása érdekében a 015/4 és 013 hrsz-ú ingatlanokon kialakított tanösvények mentén információs táblák kerülnek kialakításra, összesen 5 db.

A nyertes vállalkozó feladata: a tanösvény menti információs tábla az ajánlati felhívás mellékletét képező „tanösvény tábla mintarajz” alapján kerül elkészítésre és kihelyezésre 5 megjelölt állomáshelyre, mely állomásokon a terület főbb élőhelyei kerülnek ismertetésre és bemutatásra a mellékelt térképvázlat alapján.

A nyertes vállalkozó feladata továbbá a DINPI által egybeszerkesztett szöveg és képanyag információs felületre történő nyomtatása is, amelyet előreláthatólag április hó végén tudunk a vállalkozó rendelkezésére bocsátani.

2.2. Az árajánlat tartalmazza a tanösvény táblára vállalt legalább 1 év garanciát.


2.3. A kivitelezés vállalt határideje kihelyezéssel együtt legkésőbb 2017. május 31.

3. Az ajánlati felhívási dokumentáció az alábbi mellékleteket tartalmazza:

- Kerepes, Szilas – patak forrásvidéke az 5 állomáshely jelölésével
- Tanösvény tábla mintarajz
- felolvasó lap

4. A benyújtandó ajánlati dokumentációnak tartalmaznia kell az alábbiakat:

- aláírási címpéldány (60 napnál nem régebben kiállított eredeti vagy azzal mindenben megegyező másolat. Ez esetben a nyertes ajánlattevő legkésőbb a szerződéskötéskor köteles bemutatni az eredeti példányokat)
- ajánlattevő nyilatkozata, hogy a pályázat benyújtásának napját megelőzően lezárt két utolsó üzleti év mérlege szerint eredménye pozitív volt.
- felolvasó lap

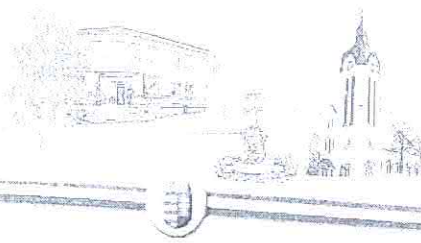

- ajánlattevő nyilatkozata a cég köztartozás mentességéről (eredeti nyilatkozatot a nyertes ajánlattevő legkésőbb a szerződéskötéskor köteles Ajánlatkérő részére átadni)
 - az ajánlathoz csatolandó vállalkozási szerződés tervezet a felhívásban szereplő tervezett létesítmény megvalósítására vonatkozóan.

5. Az ajánlat benyújtás címe:

**Kerepesi Polgármesteri Hivatal 2144 Kerepes, Vörösmarty u. 2. Műszaki és Beruházási Iroda.
Benyújtási, beérkezési határidő: 2017. április 20. (csütörtök) 14:00 óra.**

Az ajánlatot egy eredeti példányban, papír alapon kell az ajánlatkérő Kerepesi Polgármesteri Hivatalhoz benyújtani, zárt borítékban, legkésőbb **2017. április 20. (csütörtök) 14:00 óráig**.

A borítékra kérem ráírni, hogy „**Ajánlat – információs táblák készítésére**”.

6. Ajánlatok bontása: A pályázatok bontási ideje **2017. április 20. (csütörtök) 14:15. órakor**.

A bontáson csak az ajánlatkérő, ajánlattevő, valamint az általuk meghívott személyek lehetnek jelen.

7. Ajánlatok értékelési szempontjai: összességében a legkedvezőbb ajánlat.

8. Eredményhirdetés

A beszerzési eljárásban a döntés meghozatalára 45/2017.(III.7.) Kt. határozat alapján a képviselő testület jogosult. A beszerzési eljárás eredményéről az ajánlatkérő az ajánlattevőket, a döntést követően 3 munkanapon belül írásban (e-mail, levél vagy fax) tájékoztatja. Az ajánlatkérő nevében eljáró képviselő testület, fenntartja a jogot a beszerzési eljárás indokolás eredménytelenné nyilvánítására, amennyiben csak egy ajánlat érkezik, vagy egy ajánlat sem mutatkozik megfelelőnek. Ajánlatkérő az ajánlati felhívást visszavonhatja. Az ajánlatkérőt az ajánlati felhívás szerződéskötésre nem kötelezi.

9. Egyéb információk:

Előleg kifizetés a beszerzési szabályzatunk értelmében nem lehetséges, részajánlat nem tehető. Az ajánlattételi eljárásban az ajánlatkérő nem teszi lehetővé sem a formai sem a tartalmi hiánypótlást.

A megkötendő szerződés elválaszthatatlan mellékletét fogja képezni az ajánlati felhívás, a dokumentáció (ha van) és a nyertes ajánlat. Az ajánlati felhívásra csak az ajánlatkérő által közvetlenül felkért gazdasági szereplők adhatnak be ajánlatot valamint valamennyi azon gazdasági szereplő, akik a honlapról szereznek tudomást az ajánlatadás lehetőségéről. Az ellenszolgáltatás kifizetése a Beszerzési Szabályzatnak megfelelően, szerződés alapján lehetséges.

10. Egységes szerkezetbe foglalt Ajánlati Felhívás módosítása


Az egységes szerkezetbe foglalt Ajánlati Felhívás módosítása a 2007. április 7-én kelt, 1216-18/2017 sz. Ajánlati Felhívás helyébe lépő beszerzési eljárás érvényes felhívását jelenti a jelen Felhívásban meghatározott feltételekkel a Beszerzési Szabályzat V. 1. pontja alapján.

11. Az ajánlattételi felhívás közvetlen megküldésének, az önkormányzat honlapján történő közzététel érdekében történő megküldésének ideje legkésőbb: 2017. április 12. 10. óra.


Franka Pál Tibor
polgármester

Kerepes, Szilas-patak forrásvidéke
bemutatóhely tervezett koncepció

*
Duna-Ipoly Nemzeti Park Igazgatóság

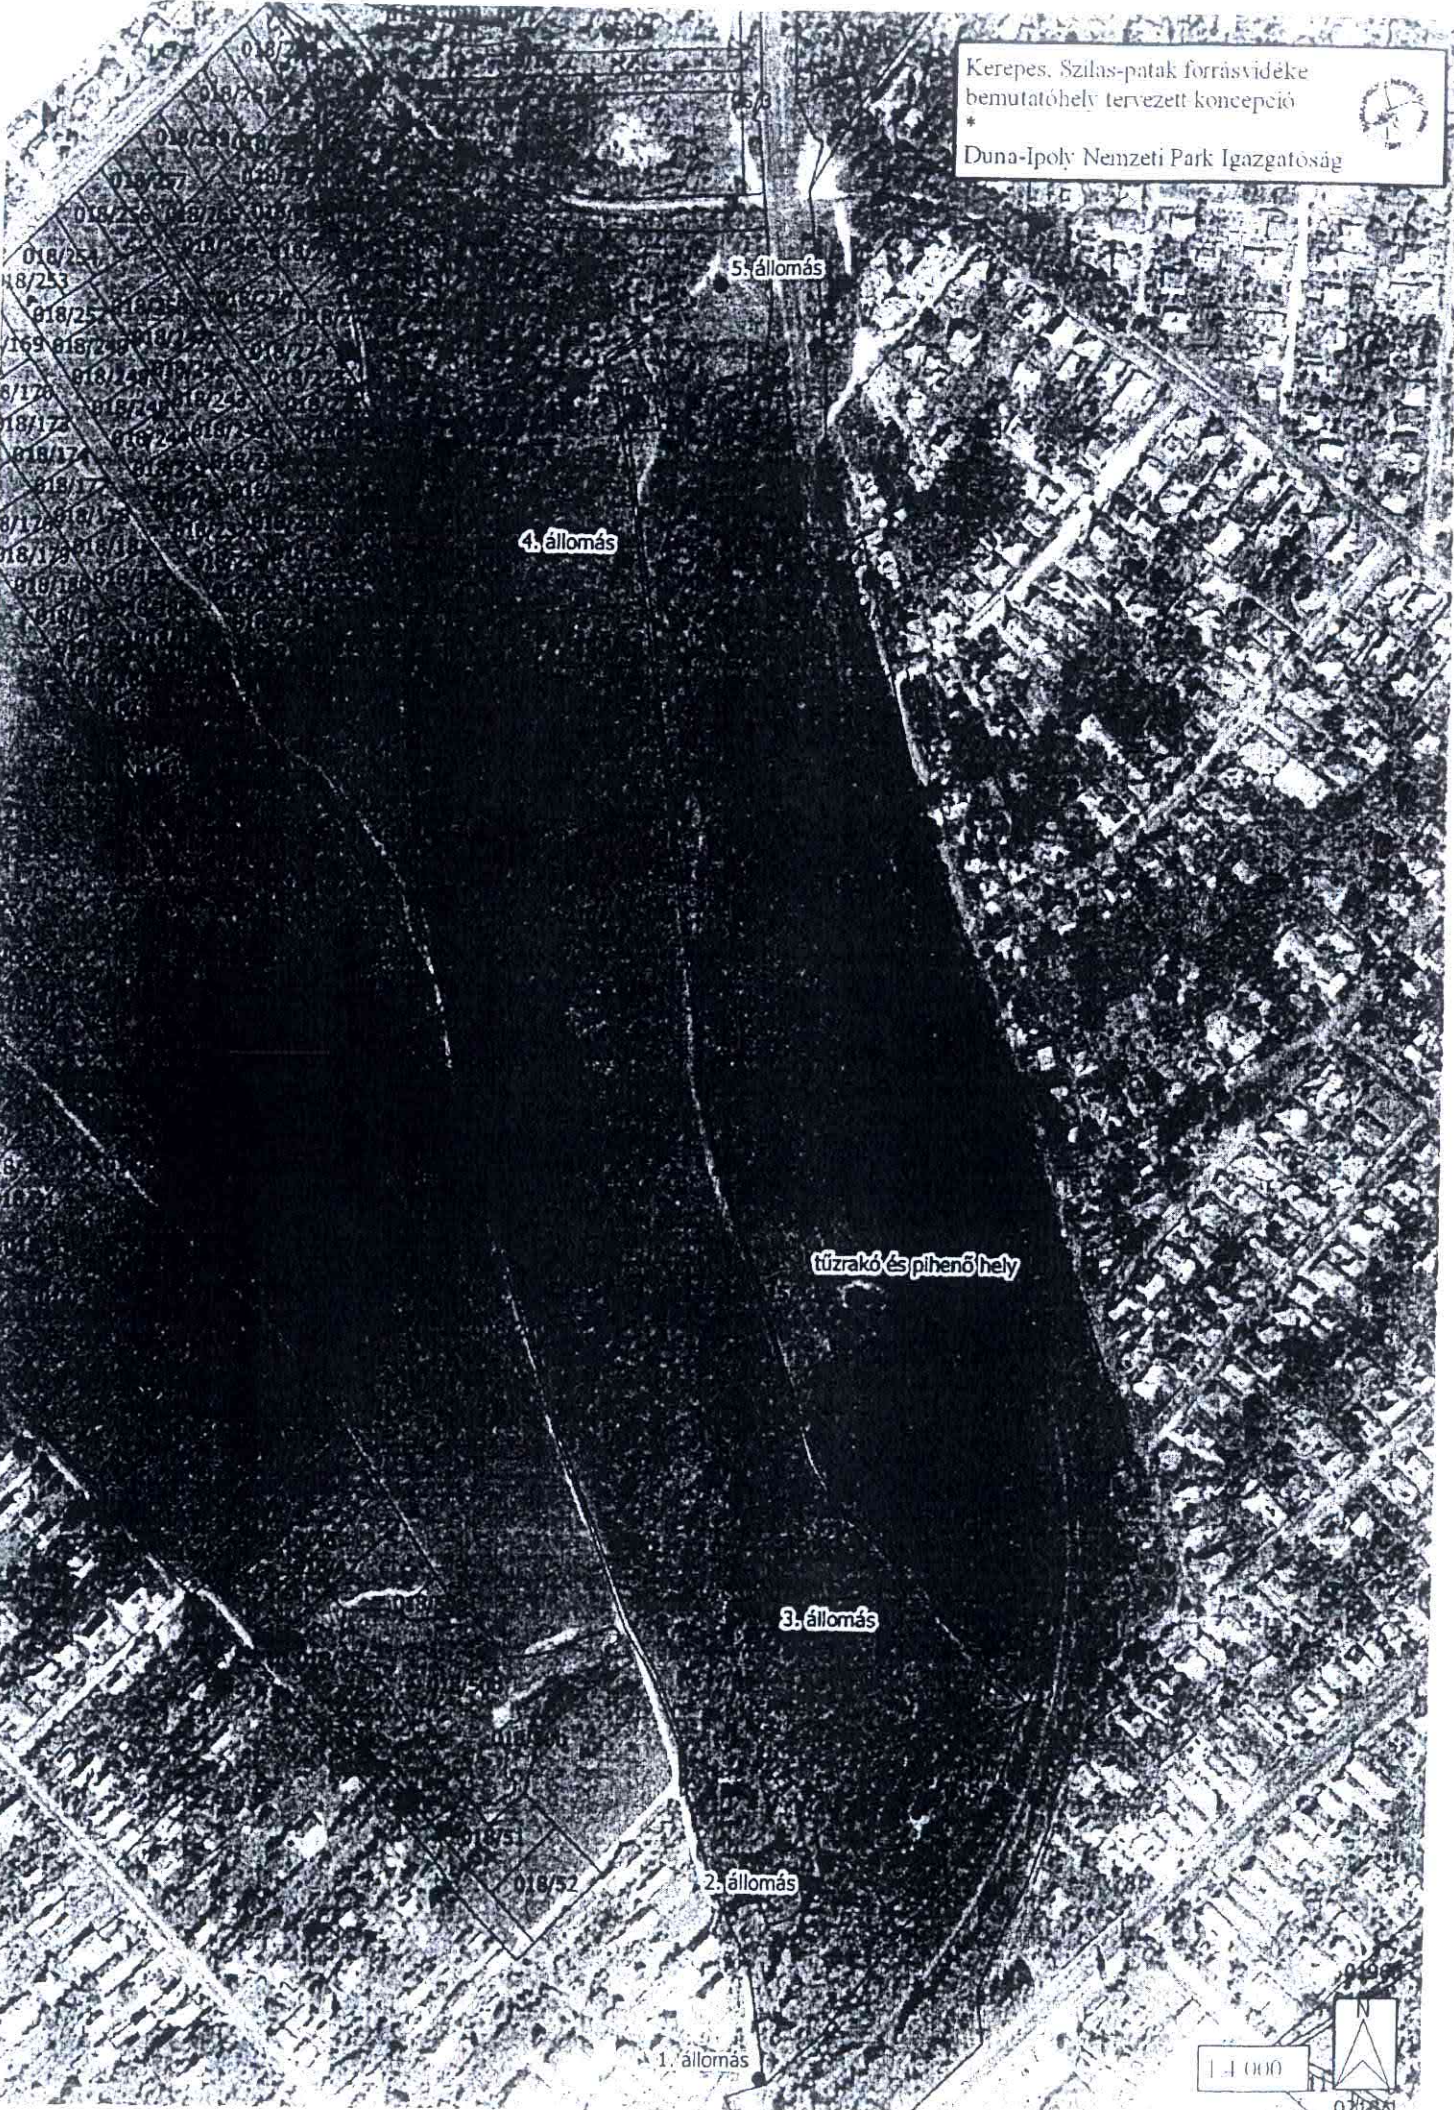

018/251
018/252
5. állomás

4. állomás

tűzrakó és pihenő hely

3. állomás

2. állomás

1. állomás


1:4 000



02182


OLDALNÉZET

TANÖSVÉNY TÁBLA MINTARAJZ M=1:25

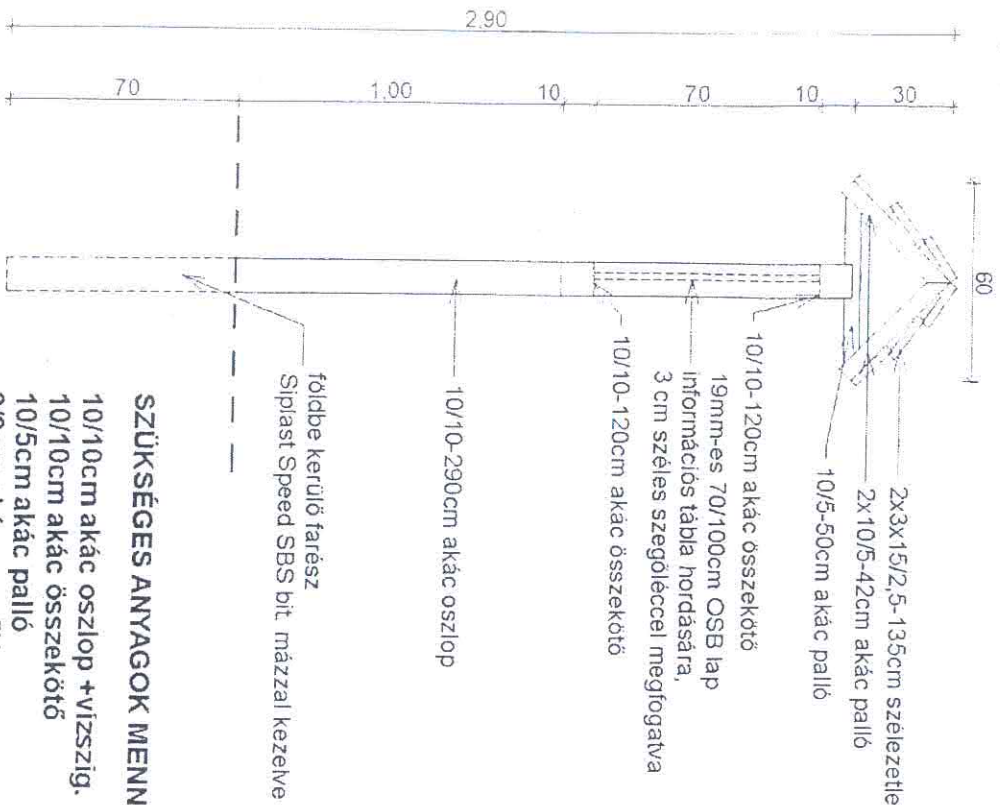

- SZÜKSÉGES ANYAGOK MENNYISÉGE:**
- 10/10cm akác oszlop + vízszig.
 - 10/10cm akác összekötő
 - 10/5cm akác palló
 - 3/3cm akác szegőléc
 - 15/2,5cm széleztelen akác deszka
 - OSB lap (100/70cm)
- Információs tábla 3 mtr-es horg. acél lemezből 70/100cm méretben
kötés: csapolással és súlyesztett rozsdamentes csavarokkal
felületkezelés: gyalult, csiszolt, két réteg kültéri fapáccal kezelve

ELŐLNÉZET

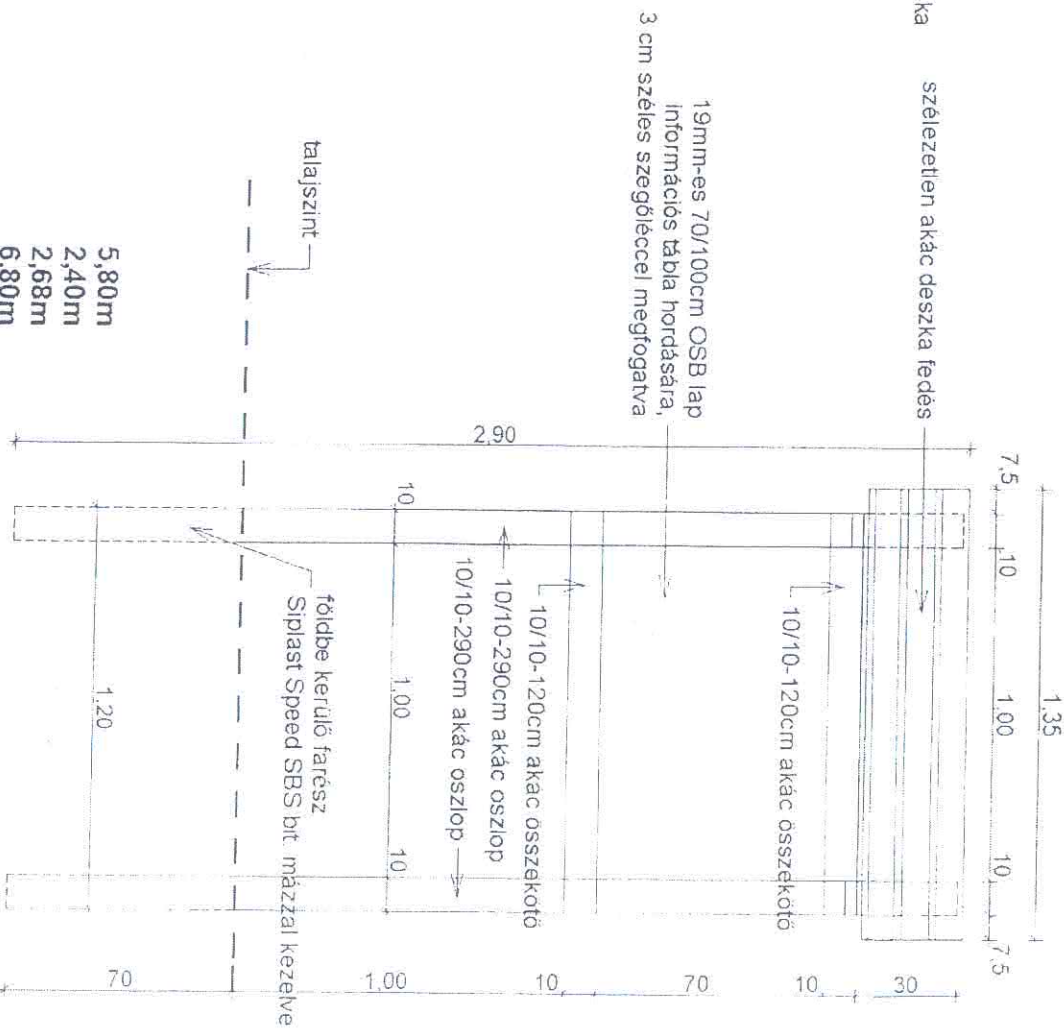

- 5,80m
- 2,40m
- 2,68m
- 6,80m
- 8,10m
- 0,7m²

2. sz. melléklet



Kerepes Város Önkormányzata
2144 Kerepes, Vörösmarty u. 2.

1216-18/2017

ÁRAJÁNLAT

Tisztelt Cím!

Megkeresésükre küldöm ajánlatomat információs táblák kivitelezésére, kihelyezésére és beszerzésére.

Munka neve: Kültéri információs táblák nyomdai előkészítése, nyomtatása,
tartószerkezetek kivitelezése és kihelyezése

Mennyiség: 5 db

Egységár: 300.000 Ft+ÁFA / db

Teljes ár: 1.500.000 Ft + 405.000 ÁFA = bruttó 1.905.000 Ft

Vállalási határidő: végleges szerkesztett tartalom (szöveg és képek) leadásától számított 30 nap.

Garancia 1 év.

Remélem ajánlatomat megfelelőnek fogja találni, várom szíves visszajelzését,

üdvözlettel: Pantali Bence
Köménymag Kft.



NYILATKOZAT

Alulírott Pantali Bence, mint a Kőménymag Kft. képviselője nyilatkozom, hogy a Kőménymag Kft. -nek nincs köztartozása.

Kelt, Vác, 2017. 04. 19.



Pantali Bence
Kőménymag Kft.

NYILATKOZAT

Alulírott Pantali Bence, mint a Kőménymag Kft. képviselője nyilatkozom, hogy a Kőménymag Kft. előző két üzleti évének mérlege pozitív volt.

Kelt, Vác, 2017. 04. 19.



Pantali Bence
Kőménymag Kft.

FELOLVASÓ LAP

1. A gazdasági társaság neve:

Köménymag Kft.

2. A gazdasági társaság címe:

2600 Vác, Zrínyi Miklós utca 39.

3. A gazdasági társaság elérhetősége: telefonszám, e-mail cím:

+3620 26 888 29, kokenymag@kokenymag.hu

4. A gazdasági társaság cégjegyzékszám és adószáma:

13-09-120728, 14344334-2-13

5. Az ajánlati ár nettó és bruttó összegben:

nettó 1.500.00 Ft

bruttó 1.905.000 Ft

Kelt, Vác, 2017. 04. 19.



Pantali Bence
Köménymag Kft.

ALÁÍRÁSI CÍMPÉLDÁNY

Alulírott **Pantali Bence** született **Pantali Bence** (született: Vác, 1978. év augusztus hó 21. napján, anyja neve: Róka Zita Ágnes) 2626 Nagymaros, Dézsma utca 2/A. szám alatti lakos mint a **Köménymag Korlátolt Felelősségű Társaság** (2627 Zebegény, Kossuth Lajos utca 17.) ügyvezetője a társaságot akként jegyzem, hogy a társaság előírt, előnyomott vagy nyomtatott neve alá vagy fölé a nevemet **önállóan** az alábbiak szerint írom:



dr. Rózsa Krisztina Közjegyzői Irodája

H 2600 Vác, Attila utca 19. szám

Levelezési cím: H – 2601 Vác, Pf.: 359.


Telefon: 27/317-110. e-mail: rozsakrisztina@mokk.hu


14028/H/553/2016. ügyszám

Alulírott dr. Szélesy Gergely mint dr. Rózsa Krisztina váci közjegyző mellett működő közjegyzőhelyettes tanúsítom **PANTALI BENCE** született **Pantali Bence** (született: Vác, 1978. év augusztus hó 21. napján, anyja neve: Róka Zita Ágnes, magyar állampolgár) 2626 Nagymaros, Dézsma utca 2/A szám alatti lakos, aki személyazonosságát a felmutatott 395155MA számú személyazonosító igazolványával, lakcímét a 640437CL számú lakcímet igazoló hatósági igazolványával igazolta, ezen az „Aláírási Címpéldány” megnevezésű okiraton szereplő aláírásának valódiságát.-----

Az aláírási címpéldány önmagában a képviseleti jog igazolására nem alkalmas.-----
Az ügyfél tudomásul vette a közjegyzőhelyettes tájékoztatását a közjegyzőkről szóló 1991. évi XLI. törvény 122. § (2)-(10) bekezdéseiben foglaltakról, vagyis a személyazonosság online ellenőrzésére vonatkozó rendelkezésekről.-----

Vác, 2016. (kettőezer-tizenhatodik) évi június hó 13. (tizenharmadik) napján.-----

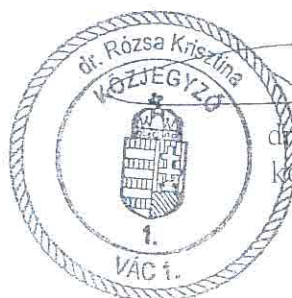


dr. Szélesy Gergely
közjegyzőhelyettes

1216

2. ajánlat életmunkára

Aljegyző Kerepes

Feladó: Dekoráció SzínVonal <szinvonal@gmail.com>
Küldve: 2017. április 20. 13:53
Címzett: Aljegyző Kerepes
Tárgy: Re: Ajánlattételi felhívás

1216-31 FL

Tisztelt Dr.Fila László Úr!

Köszönjük megtisztelő levelüket! :) Nagyon jól esett, hogy felkértek bennünket erre a munkára.

Az alábbiakat szeretném közölni.

Reméljük Kerepesen is van olyan vállalkozás aki ezt a feladatot szakszerűen megoldja.

Maradjon Kerepes a kerepesieké :)

Ha véletlenül nem így van akkor szívesen elvállalnánk a munkát a kiírt feltételekkel, telepítve 1.500.000Ft+áfa áron. Garancia 3 év. Szavatosság 10 év.

A 3mm horganyzott lemez helyett 3mm aluszendvics panelt alkalmaznánk.

Kisebb súlyt tart a szerkezet és a fémgyűjtők számára is értékesíthetetlen a szendvicspanel.

Ajánlatokat mindig nyíltan adunk mert bízunk a hivatalban dolgozóknak és aki ismer bennünket is az tudja, hogy felelősséggel vállalkozunk. Kölsönös a bizalom. :)

Reméljük sikeres lesz a munkájuk.

Üdvözlettel, Zsebe Attila

marketingigazgató

www.szinvonaldekor.hu

www.diakonushu.hu

2017. április 12. 8:43 Aljegyző Kerepes írta, <aljegyzo@kerepes.hu>:

Dr. Fila László


aljegyző

Kerepesi Polgármesteri Hivatal

Igazgatási Iroda

06-28-561-050

1216-34 FL

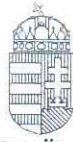

KEREPES VÁROS ÖNKORMÁNYZAT

2144 Kerepes, Vörösmarty utca 2.

Tel.: 06 28 561 063

Fax: 06 28 561 066

Jegyzőkönyv

Készült: 2017. április 20 – án, 14,15 –kor Kerepes Polgármesteri Hivatal hivatalos helyiségében.

Tárgy: Kerepes Város Önkormányzat által 1216-25/2017 ügyszám alatt kiírt pályázat alapján, a *információs táblák kivitelezésére, kihelyezésére és beszerzésére a Kerepes, Szilas-patak forrásvidék 015/4 és 013 hrsz-ú ingatlanokra* - ajánlatok bontása

Jelen vannak: Dr. Fila László aljegyző
Hadady Emese köztisztviselő
Barta Péter köztisztviselő

2017. április 12 – én 5 cég került közvetlenül megkeresésre, az ajánlattételi felhívás közvetlen megküldésével (Köménymag Kft., 2600 Vác, Zrínyi Miklós u. 39. Molino Kft. Szentendre, Dózsa György út 87, 2000, Színvonal Kft. 8200 Veszprém, Házgyári út 7., Patkós Stúdió 2767 Tápiógyörgye, Tácsics Mihály út 41., Print 2000 Nyomda Kft. 6000 Kecskemét, Nyomda u. 8.), valamint a honlapunkon is meghirdetésre került, a tárgyban jelzett munkák elvégzésére.

A felhívásban rögzített időre, 2017. április 20. 14,00 óráig 1 ajánlat került szabályszerűen, postai úton benyújtásra, (Köménymag Kft., 2600 Vác, Zrínyi Miklós u. 39.) A Molino Kft. Szentendre, Dózsa György út 87, 2000, a Színvonal Kft. 8200 Veszprém, Házgyári út 7., a Patkós Stúdió 2767 Tápiógyörgye, Tácsics Mihály út 41., a Print 2000 Nyomda Kft. 6000 Kecskemét, Nyomda u. 8. a közvetlenül megküldött ajánlati felhívásra a benyújtási feltételek szerint nem adott ajánlatot.

Benyújtási feltételektől eltérően, 2017. április 20-án, 13,53-kor elektronikus úton került benyújtásra egy ajánlat a munkák elvégzésére.

Ajánlatkérő megállapította, hogy a benyújtott Köménymag Kft. ajánlata az előírtaknak megfelelően, zárt borítékban, bontatlanul, a felhívásban rögzített időre került benyújtásra, majd a benyújtott ajánlatokat felbontotta.

Az ajánlat felbontását követően a benyújtott ajánlat lényeges tartalmi elemei, az alábbiak szerint:

1. Köménymag Kft., 2600 Vác, Zrínyi Miklós u. 39.
Vállalási ár: 1.500.000,- Ft + ÁFA, Bruttó 1.905.000,- Ft

Elektronikus úton, így szabálytalanul benyújtott ajánlatot adott a

1. Színvonal Kft. 8200 Veszprém, Házgyári út 7.
Vállalási ár: 1.500.000,- Ft + ÁFA, Bruttó 1.905.000,- Ft

Az ajánlat formai és tartalmi ellenőrzése, az eredmény megállapítása a képviselő-testület hatáskörébe tartozik. Az eredményességről a képviselő testület a 2017. április 25 – i testületi ülésén dönt, melyről a pályázó 8 munkanapon belül értesül.

K.m.f.

Barta Péter

Hadady Emese

Dr. Fila László