




# KEREPES VÁROS ÖNKORMÁNYZATÁNAK POLGÁRMESTERÉTŐL

✉ 2144 Kerepes, Vörösmarty u. 2. ☎ (28) 561-050 ☎ (28) 561-060

@ [polgarmester@kerepes.hu](mailto:polgarmester@kerepes.hu)

 

## *E l ő t e r j e s z t é s*

az Önkormányzat és Szervei Szervezeti és Működési Szabályzatáról szóló 40/2012. (XII. 21.) önkormányzati rendelet 10. § (3) bekezdés b) pontjában kapott felhatalmazás alapján

Kerepes Város Önkormányzat Képviselő-testületének **2016. december 13-i** ülésére

**14.** napirendi pont: *Fekvőrendőr elhelyezése a Vécsey Károly és a Sólyom utcában*

Előterjesztő: Franka Pál Tibor polgármester

Az előterjesztést tárgyalta: Településfejlesztési és Idegenforgalmi Bizottság, Pénzügyi Bizottság

Az előterjesztés készítésében közreműködött: Ohádné Varga Etelka műszaki előadó

### **Tisztelt Képviselő-testület!**

Kérelem érkezett Önkormányzatunkhoz Kerepes, Sólyom utcából és a Vécsey Károly utcából, melyben „fekvőrendőr” elhelyezését kérik, a forgalom lassítása érdekében.

Megbíztam dr. Havasi Zoltán műszaki ellenőrt, hogy a kérelmekben foglaltak alapján tegyen javaslatot műszaki megoldásra. Az előterjesztéshez csatoltam az elkészített Műszaki ellenőri feljegyzéseket, mely alapján javaslom a forgalomlassítók kiépítését.

### **.../2016.(XII.13.) Kt. határozati javaslat:**

Kerepes Város Önkormányzat Képviselő-testülete támogatja, a Kerepes, Vécsey Károly utcában és Sólyom utcában, a mellékelt dr. Havasi Zoltán által készített műszaki ellenőri feljegyzés alapján, forgalomlassítók kiépítését.

Felhatalmazza a Polgármestert, hogy a munkák elvégzésére kérjen árajánlatot a Kerepesi Községszolgáltató Kft-től és az árajánlat alapján rendelje meg a kivitelezési munkákat.

A forgalomlassítók kiépítésének költségét a Képviselő-testület a 2017. évi költségvetésébe tervezi be.

Határidő: 2017. április 30.

Felelős: Franka Pál Tibor polgármester

Kerepes, 2016. december 5.



*Franka Pál Tibor*  
polgármester

Az előterjesztés ellen törvényességi kifogást nem emelek.



*Oláh János*  
Oláh János  
jegyző

2016. SZEPTEMBER 28.

5913 *Chádevó*

*Óri!*

**Címzett:** Kerepes Polgármesteri Hivatal  
 Franka Pál Tibor Polgármester Úr részére  
**Cím:** 2144 Kerepes Vörösmarty u. 2.  
**Tárgy:** Kérelem fekvőrendőr elhelyezésére

*Nikola*  
*d. Polgármester*

**Tisztelt Franka Pál Tibor Polgármester Úr**

Alulírott **Gulyás Imre (2145 Szilasliget Vécsey Károly utca)**, egy problémával illetve kéréssel fordulok Önhöz. Többen kérvényeznék az utcában ahol lakom, fekvőrendőr elhelyezését. Erre azért lenne szükség, mert a környező utcák nem vagy csak részben vannak ellátva útburkolattal, így ezt az aszfaltos utcát sok gépjárművezető veszi igénybe, úgy hogy a megengedett sebességet nem tartják be. Ez a kisgyermekes családokra jelent leginkább veszélyt és a probléma régóta fennáll.

Várom szíves visszajelzését. E-mail címem: *csilla.szotyj@gmail.com*

Üdvözléssel:

Gulyás Imre

2016. 09. 28.

Név

Sz.ig. szám

Lakcím

Aláírás

GULYÁS IMRE	769956 LA	2145 KEREPEŠ VÉCSEY K. U. 28	Gulyás Imre
ALTMANN LAISZLO	772515 LA	2145 KEREPEŠ VÉCSEY U. 29.	Altman
ALTMANN ADEL		2145 KEREPEŠ VÉCSEY U. 29	Altman Adél
WARGA JÓZSEF	050619 KA	2145 Kerepes Vécsey Károly u. 30/a	Warga József
GULYÁS IMRÉNE	481564 LA	2145 Kerepes Vécsey Károly u. 28.	Gulyás Imre
GULYÁS RITA		2145 Kerepes Vécsey K. u. 28.	Gulyás Rita
WARGA JÓZSEF	009957 NA	2145 Kerepes Vécsey K. u. 30/a	Warga József
TÜFEKCI REKA	693240 JA	2145 Kerepes Vécsey Károly u. 30/a	Tüfekci Reka
TÜFEKCI YASAR	045883 TA	2145 Kerepes Vécsey Károly u. 30/a	Tüfekci Yasar
STABB ROBERT	717011 IA	2145 Kerepes Vécsey K. u. 35/B	Stabb Robert

BALANYI SZILVESZTER	237457 TA	2145 KEREPES VÉCSEY K. U. 30/A	Balogh
SZALÁLYAS ERIKA	275676 FA	2145 KEREPES VÉCSEY K. U. 30/A	Balogh Lilla
SZILÁSI FÁNYÓ	193099 UA	2145 KEREPES VÉCSEY K. 35	
S. abdul Houdy' ELL	439856 MA	2145 Kerpés Vécsey K. u. 35	Hodai Kóris Ella
BALANYI RITA	682501 TA	2145 Kerpés Vécsey K. u. 35/B	Balogh
Ajcsos Fodor	252209 PA	2145 Kerpés Vécsey K. - 32	Ajcsos Feri
ARKAI FÁNYÓ	916973 MA	2145 Kerpés Vécsey K. u. 32	Arka
Zeller István	839102 JA	2145. Kerpés Vécsey K. u. 30	Zeller
Móki-Bali Judit		2145. Kerpés Vécsey K u. 2/a	Móki-Bali Judit
KAPUGYÉ MÁRK ÉVA	041687 MA	2145. Kerpés Vécsey K u. 2h	Kapugyé Márk Éva
Udvari György		2145 Kerpés Vécsey. k. u. 2h	Udvari György
B. Attila EVA		2145 Kerpés Vécsey. k. u. 2h.	B. Attila Eva
Kenyéri Zsolt		2145 Kerpés Becsényi Dániel u. 2	Kenyéri Zsolt

készítette: Dr. Havasi Zoltán okl. építőmérnök

Nyt. sz.: 10-38/2016

Kerepesi Polgármesteri Hivatal	
IKTATVA	2016 NOV 14.
5913-3	SZÁM
ELŐADÓ	Olvé

ÉRKEZETT
2016 NOV 14.
Aláírás: <i>Olvé</i>

## MŰSZAKI ELLENŐRI FELJEGYZÉS

### Megbízó:

Kerepes Város Önkormányzata  
2144 Kerepes, Vörösmarty u. 2.

### Megbízás tárgya:

Kerepes, Vécsey utca forgalom lassító kiépítéséhez javaslat kidolgozása Képviselői és lakossági igény alapján (5913. sz.)

### Helyszínbejárás:

2016. november 10.-én a helyszín bejárásra került, ez alapján került meghatározásra a tervezett forgalomlassító küszöbök/sebességcsökkentő bordák helye.


A helyszínbejárás és a Képviselővel való egyeztetés alapján a forgalomlassító küszöbök a Vécsey utcában a Béke utcai útkeresztezés előtt egy-egy ingatlannal (13-15 és a 17-19 között) kerülnek elhelyezésre.

A Vécsey és a Béke utca útkereszteződése egyenrangú útkereszteződés, a „jobbkéz” szabály van érvényben, azonban a tapasztalat azt igazolja, hogy a gépjármű vezetők nem tartják be a KRESZ szabályait, gyorsan hajtanak, azaz indokolt a forgalom lassító küszöbök beépítése.

### A forgalom lassító küszöb kiépítésére több lehetőség kínálkozik:

1. Előre gyártott műanyag elemekből (fekete – sárga váltakozva), dübelezéssel rögzítve.
2. Helyszínen építve:
  - a. Térkő burkolat felhasználásával;
  - b. Aszfalt burkolat építésével;
  - c. Nagykokaköböl rakva;
  - d. Előzőek kombinációjával.

Tekintettel arra a tényre, hogy a városban már több helyen lett kiépítve forgalom lassító (pl.: Alföldi utca játszótér), az egységesség, fenntarthatóság érdekében az 1. változat kiépítését javaslom, azaz előre gyártott műanyag elemek felhasználásával (ÉME engedéllyel rendelkező) kerüljön kiépítésre a forgalom lassító 30 km/h sebesség csökkentő elemekkel.

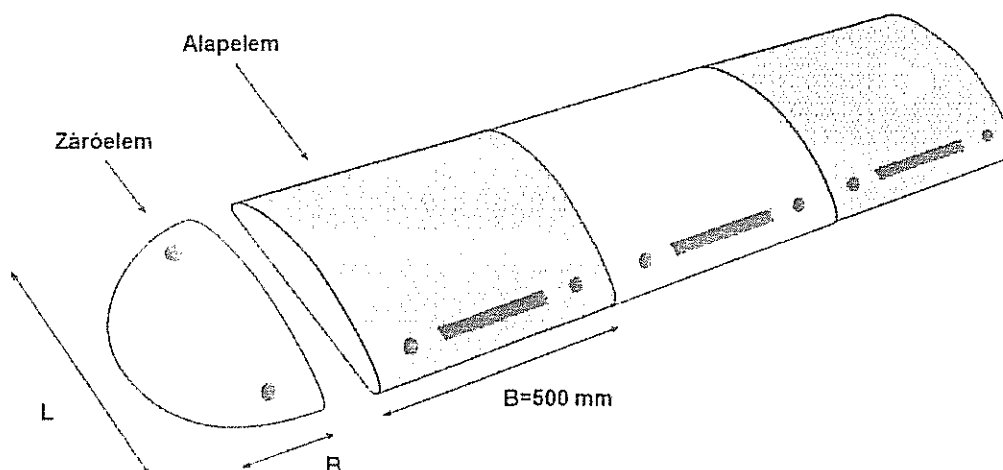

A forgalomlassító küszöböket a 20/1984 (XII.21.) KM rendelet alapján táblázni szükséges a 83/2004 (VI.4.) GKM rendeletben meghatározott módon elhelyezve.

Az előírások megtartásával helyszínrajzi vázlat készült a táblázás elhelyezéséhez, ennek megfelelően az alábbi táblák elhelyezése szükséges:

A forgalomlassító előtt mindkét irányból – forgalomlassítók között egy-egy „egyenetlen úttest” jelzőtáblával -:

- 5 m-nél „Egyenetlen úttest”
- 30 m-nél „Egyenetlen úttest, 30 m-re kiegészítő táblával”, felette „30 km/h sebességkorlátozás”
- 50 m-nél „Figyelem, forgalmi rend változás” kiegészítő táblával 3 hónapra kihelyezve.


A táblázás elhelyezésénél a meglévő gépjármű behajtók helyzetét figyelembe kell venni, 1-5 m-es eltérés a tervezettől lehetséges.

**Építés, táblázás becsült díja:**

Fsz.	Munka megnevezése	menyiség	egység	egységár A+D	összesen
1.	Előre gyártott műanyag forgalomlassító elemek elhelyezése dűbelezéssel	8	fm	32000	256000
2.	Jelzőtábla oszlop elhelyezése betonozással	8	db	6000	48000
3.	Jelzőtábla elhelyezése oszlopon	10	db	14000	140000
4.	A kiegészítő táblák elhelyezése oszlopon	4	db	3200	12800
Összesen nettó:					456 800 Ft
27 % ÁFA:					123 336 Ft
<b>Összesen bruttó:</b>					<b>580 136 Ft</b>

Melléklet: Forgalomtechnikai helyszínrajz


Szentendre, 2016. november 12.

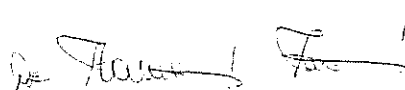

**Dr. Havasi Zoltán**  
okl. építőmérnök, műszaki ellenőr  
MK 13-4111

# FORGALOMTECHNIKAI HELYSZÍNRAJZ

M 1:500

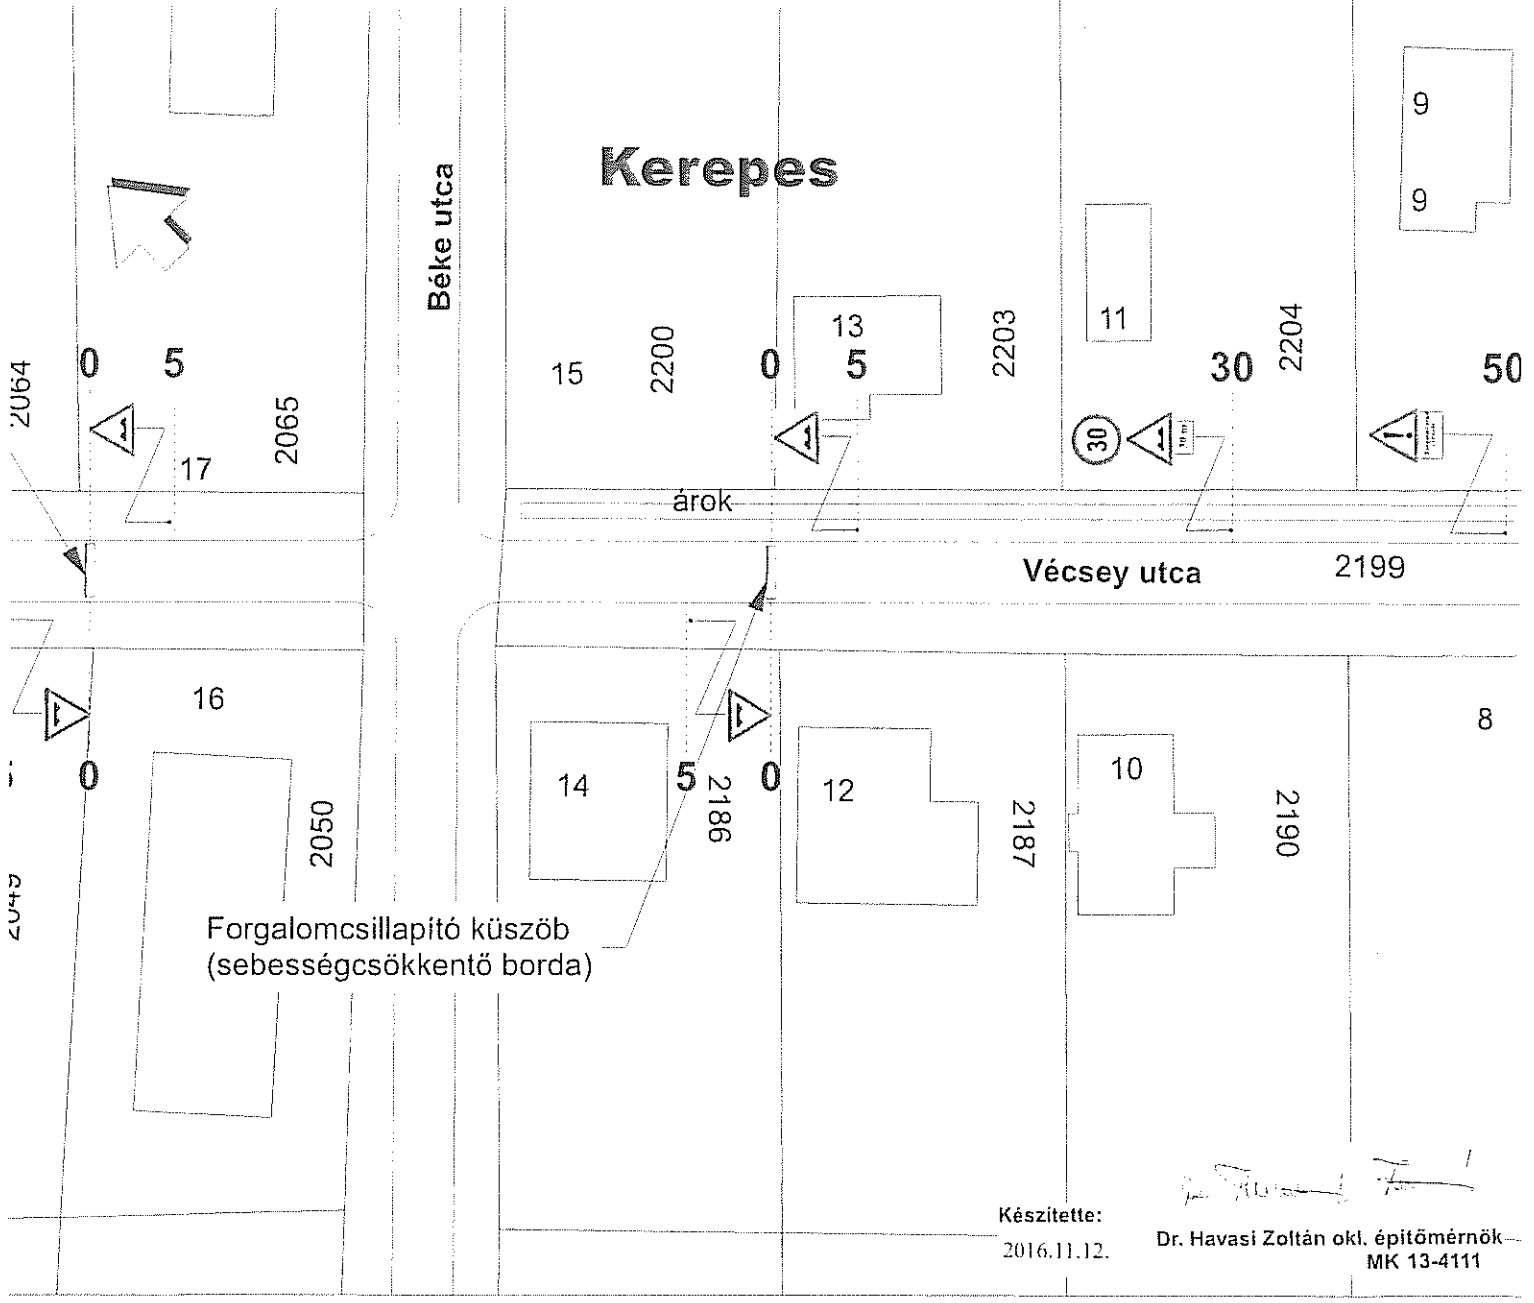

Készítette:  
2016.11.12.

*Dr. Havasi Zoltán*  
Dr. Havasi Zoltán okl. építőmérnök  
MK 13-4111

Kerpes Város


Polgármesteri Hivatal

73307501

5502 Oladus

Tárgy: Forgalom lassító a Selyem utcában!

Őr

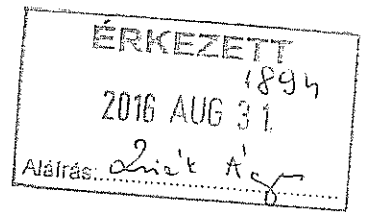

Hűnittel

Tisztelettel!

Kerpes Város ÖB szénai körzetének képviselőjeként

Szeretnék a Selyem utca felső szakaszára, az új  
laticpáknál forgalom lassítót kérni.

Hiába van kiind a laticővezet felső, nagyon sokan  
száguldznak. Sok gyermek bukhat az any, kérem  
ne várjuk meg, amíg baleset történik.

Kerpes, 2016. 08. 31.

Tisztelettel:

Szabó Ágnes  
képviselet

készítette: Dr. Havasi Zoltán okl. építőmérnök

Kerepesi Polgármesteri Hivatal	ÉRKEZETT
IKTATVA 2016 NOV 14.	2016 NOV 14.
5502-3 SZÁM ELŐADÓ: Osi	Aláírás: Osi

Nyl. sz.: 10-37/2016

## MŰSZAKI ELLENŐRI FELJEGYZÉS

Művelet

### Megbízó:

Kerepes Város Önkormányzata  
2144 Kerepes, Vörösmarty u. 2.

### Megbízás tárgya:

Kerepes, Sólyom utca forgalom lassító kiépítéséhez javaslat kidolgozása Képviselői igény alapján (5502 sz.).

### Helyszínbejárás:

2016. november 10.-én a helyszín bejárásra került, ez alapján került meghatározásra a tervezett forgalomlassító küszöb/sebességcsökkentő borda helye.


A helyszínbejárás és a Képviselővel való egyeztetés alapján a forgalomlassító küszöb a Sólyom utca 68 szám D-i ingatlan határához került tervezésre.

D-i irányból itt el van helyezve a „Lakóövezet” tábla, azonban a tapasztalat azt igazolja, hogy a gépjármű vezetők nem tartják be a KRESZ szabályait, gyorsan hajtanak, azaz indokolt a forgalom lassító küszöb beépítése.

### A forgalom lassító küszöb kiépítésére több lehetőség kínálkozik:

1. Előre gyártott műanyag elemekből (fekete – sárga váltakozva), dübelezéssel rögzítve.
2. Helyszínen építve:
  - a. Térkö burkolat felhasználásával;
  - b. Aszfalt burkolat építésével;
  - c. Nagykokkákóbból rakva;
  - d. Előzőek kombinációjával.

Tekintettel arra a tényre, hogy a városban már több helyen lett kiépítve forgalom lassító (pl.: Alföldi utca játszótér), az egységesség, fenntarthatóság érdekében az 1. változat kiépítését javaslom, azaz előre gyártott műanyag elemek felhasználásával (ÉME engedéllyel rendelkező) kerüljön kiépítésre a forgalom lassító.

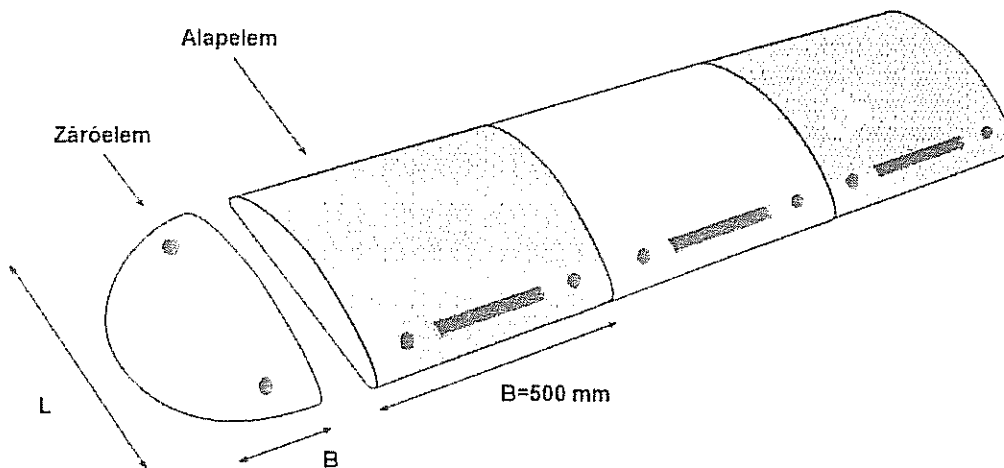

A forgalomlassító küszöböket a 20/1984 (XII.21.) KM rendelet alapján táblázni szükséges a 83/2004 (VI.4.) GKM rendeletben meghatározott módon elhelyezve.

Az előírások megtartásával helyszínrajzi vázlat készült a táblázás elhelyezéséhez, ennek megfelelően az alábbi táblák elhelyezése szükséges:



A forgalomlassító előtt mindkét irányból:

- 5 m-nél „Egyenetlen úttest”
- 30 m-nél „Egyenetlen úttest, 30 m-re kiegészítő táblával”, felette „30 km/h sebességkorlátozás”
- 50 m-nél „Figyelem, forgalmi rend változás” kiegészítő táblával 3 hónapra kihelyezve.


A táblázás elhelyezésénél a meglévő gépjármű behajtók helyzetét figyelembe kell venni, 1-5 m-es eltérés a tervezettől lehetséges.

**Építés, táblázás becsült díja:**

Fsz.	Munka megnevezése	menyiség	egység	egységár A+D	összesen
1.	Előre gyártott műanyag forgalomlassító elemek elhelyezése dübeleléssel	4	fm	32000	128000
2.	Jelzőtábla oszlop elhelyezése betonozással	5	db	6000	30000
3.	Jelzőtábla elhelyezése oszlopon	8	db	14000	112000
4.	A kiegészítő táblák elhelyezése oszlopon	4	db	3200	12800
Összesen nettó:					282 800 Ft
27 % ÁFA:					76 356 Ft
Összesen bruttó:					359 156 Ft

Melléklet: Forgalomtechnikai helyszínrajz


Szentendre, 2016. november 12.

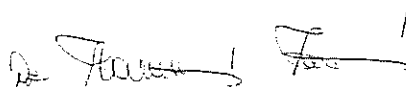

**Dr. Havasi Zoltán**  
okl. építőmérnök, műszaki ellenőr  
MK 13-4111


# TRAFIKUMTECHNIKAI HELYSZÍNRAJZ

M 1 : 500

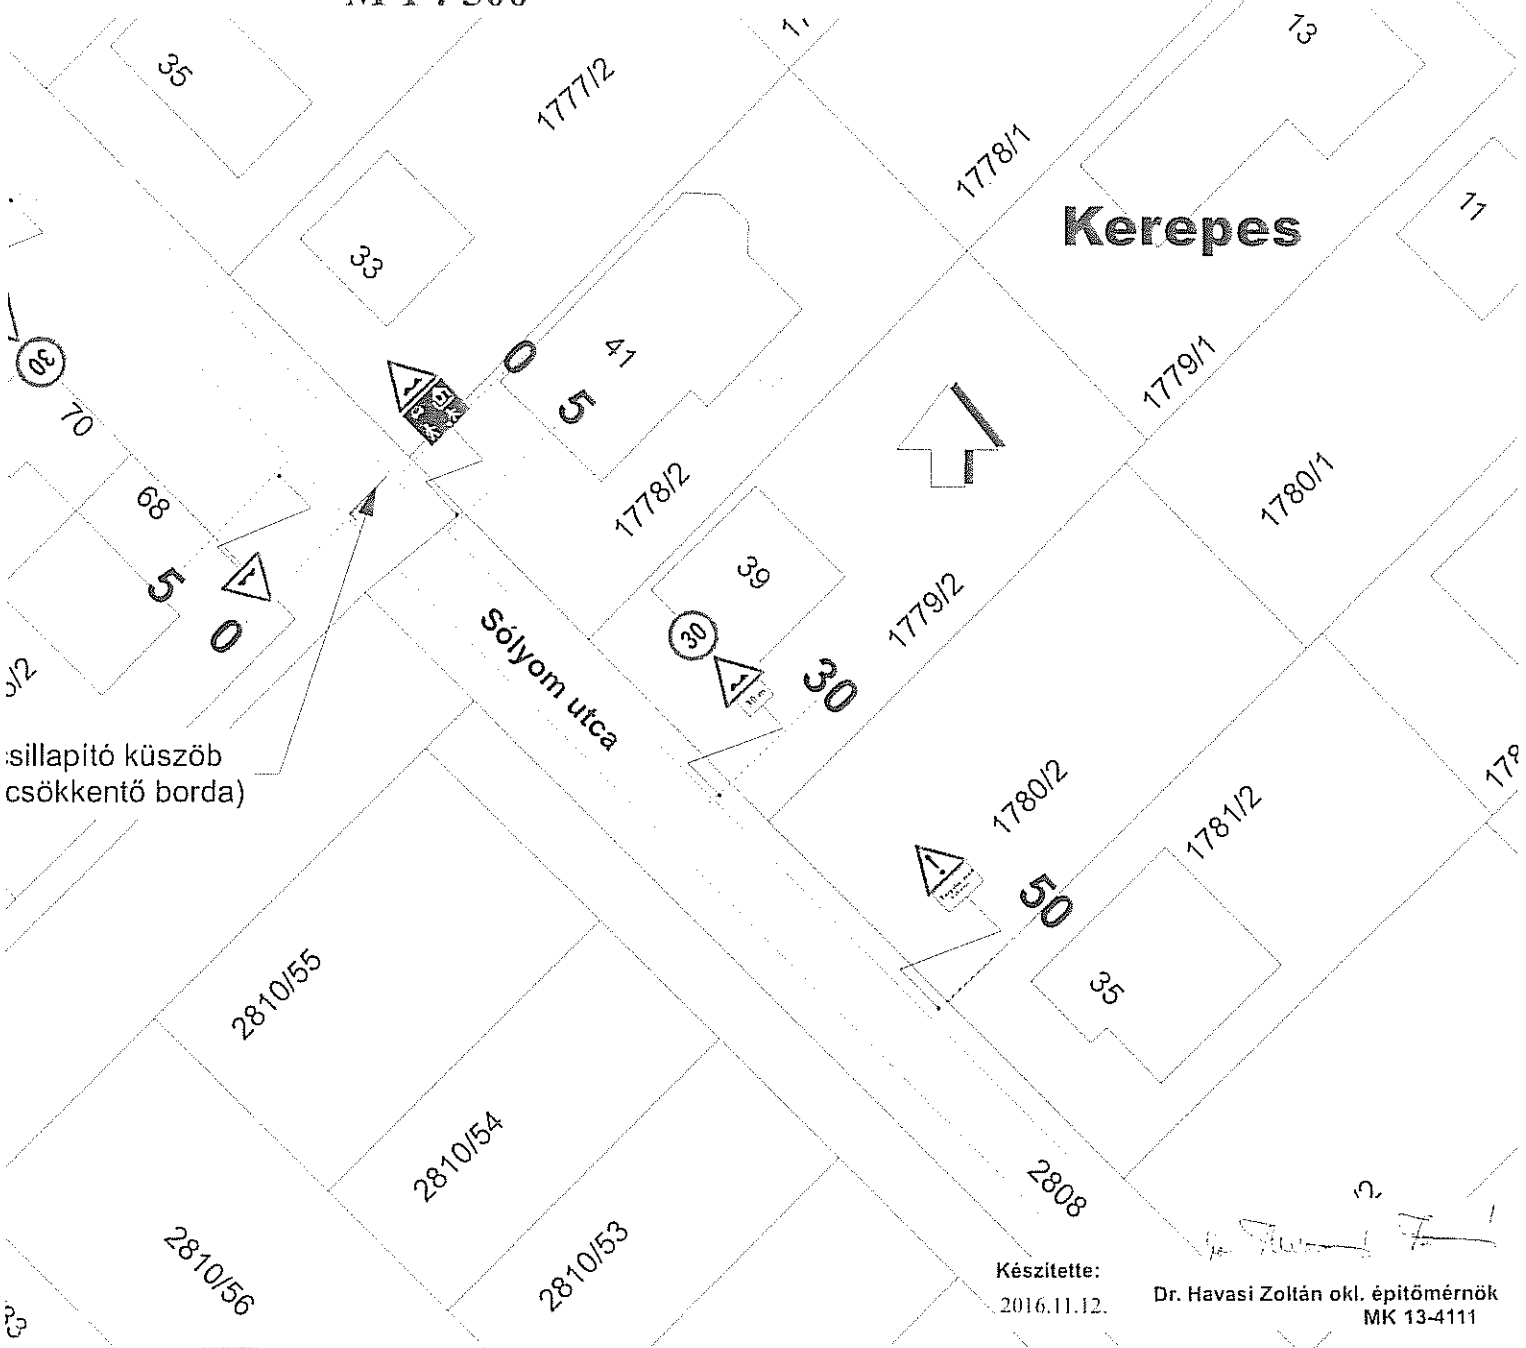

(sillapító küszöb csökkentő borda)

Készítette:  
2016.11.12.

  
Dr. Havasi Zoltán okl. építőmérnök  
MK 13-4111