

Csaba Péter
2145 Kerepes. Gyulai P. u. 37.

A munkavégző neve

Kerepes
Község, város

Külterület

Adatszolgáltatás
Iktatószáma.:2-3012/2016

Munkaszám: 119/2017

VÁLTOZÁSI VÁZRAJZ

Méretarány= 1:4000

a 0196 helyrajzi számú földrészlet megosztásáról

Címkoordináták

Psz.	Y	X
0196/ 1-1	667409	245819

0196/1 helyrajzi számra VezetékJog
Név: ELMŰ HÁLÓZATI ELOSZTÓ KFT. Cím: 1132 BUDAPEST Váci út 72-74.
214 m² nagyságú területre a VMB-126/2009. engedélyszámú
Godo-Kistarcsa(G)-Ep (2068) 20 kV-os vezeték javára.
1050 m² nagyságú területre a VMB-69/2011. engedélyszámú Kerepes 0,4 kV-os
1.sz. vezetékrendszer (20065) javára
24 m² nagyságú területre a VB-237/2013. engedélyszámú "Kerepes, 3641/3
hrsz. ingatlan villamos energia ellátása, 0,4 kV-os szabadvezeték hálózat
létesítése" javára,
Bányászolgalmi jog Név: TIGÁZ TISZÁNTÚLI GÁZSZOLGÁLTATÓ ZRT.
Cím: 4200 HAJDÚSZOBOSZLÓ Rákóczi utca 184. 36 n.méter területre

0196/2 helyrajzi számra VezetékJog
Név: ELMŰ HÁLÓZATI ELOSZTÓ KFT. Cím: 1132 BUDAPEST Váci út 72-74.
141 m² nagyságú területre a VMB-215/2010. engedélyszámú Kerepes 0,4 kV-os
2.sz. vezetékrendszer (20066) javára
2329 m² nagyságú területre a VMB-126/2009. engedélyszámú
Godo-Kistarcsa(G)-Ep (2068) 20 kV-os vezeték javára.
Bányászolgalmi jog Név: TIGÁZ TISZÁNTÚLI GÁZSZOLGÁLTATÓ ZRT.
Cím: 4200 HAJDÚSZOBOSZLÓ Rákóczi utca 184. 295 n.méter területre

Változás előtti állapot						Változás utáni állapot							Megjegyzés
Hrsz	Alrészlet			Terület ha. m ²	AK	Hrsz	Alrészlet			Terület ha. m ²	AK	Szolgalmi és egyéb jogok	
	jel	műv. ága	Min.ó.				jel	műv. ága	Min.ó.				
1	2	3	4	5	6	7	8	9	10	11	12	13	14
0196				8.0474	6.10	0196/1		Kivett, közút		0.5238	-	ELMŰ és TIGÁZ	
	a	Legelő, járás mintatér	5	6.0978	6.10	0196/2				7.5236	6.10	ELMŰ és TIGÁZ	
	b	Kivett, vízmosás		1.9496	-		a	Legelő, járás mintatér	5	6.0978	6.10		
							b	Kivett, vízmosás		1.4258	-		
Összesen:				8.0474	6.10					8.0474	6.10		

A változás akarataknak megfelelően történt:

A művelési ágak, minőségi osztályok és a földminősítési mintatermek feltüntetése,
valamint a földminősítési adatok számítása és ábrázolása helyes.

Gödöllő, 2017. 07. hó 20. nap

Mezőgazdász

Kerepes, 2017. július 14.

Készítő: Csaba Péter
földmérő ig.szám:6672

A helyrajzi számozás és területszámítás helyes. Ez a záradék a
keltezésétől számított egy évig hatályos, későbbi felhasználás előtt a
vázrajzot újra záradékolatni kell.


Gödöllő, 2017. 07. hó 25. nap

Záradékoló:
Ing.rend.min.szám:

Minőséget tanúsító: Csaba Péter

Ing.rend.min.szám: 1322/92

CSABA PÉTER
földmérő
2145 Kerepes, Gyulai P.u. 37
Minősítés száma: 1322/1002

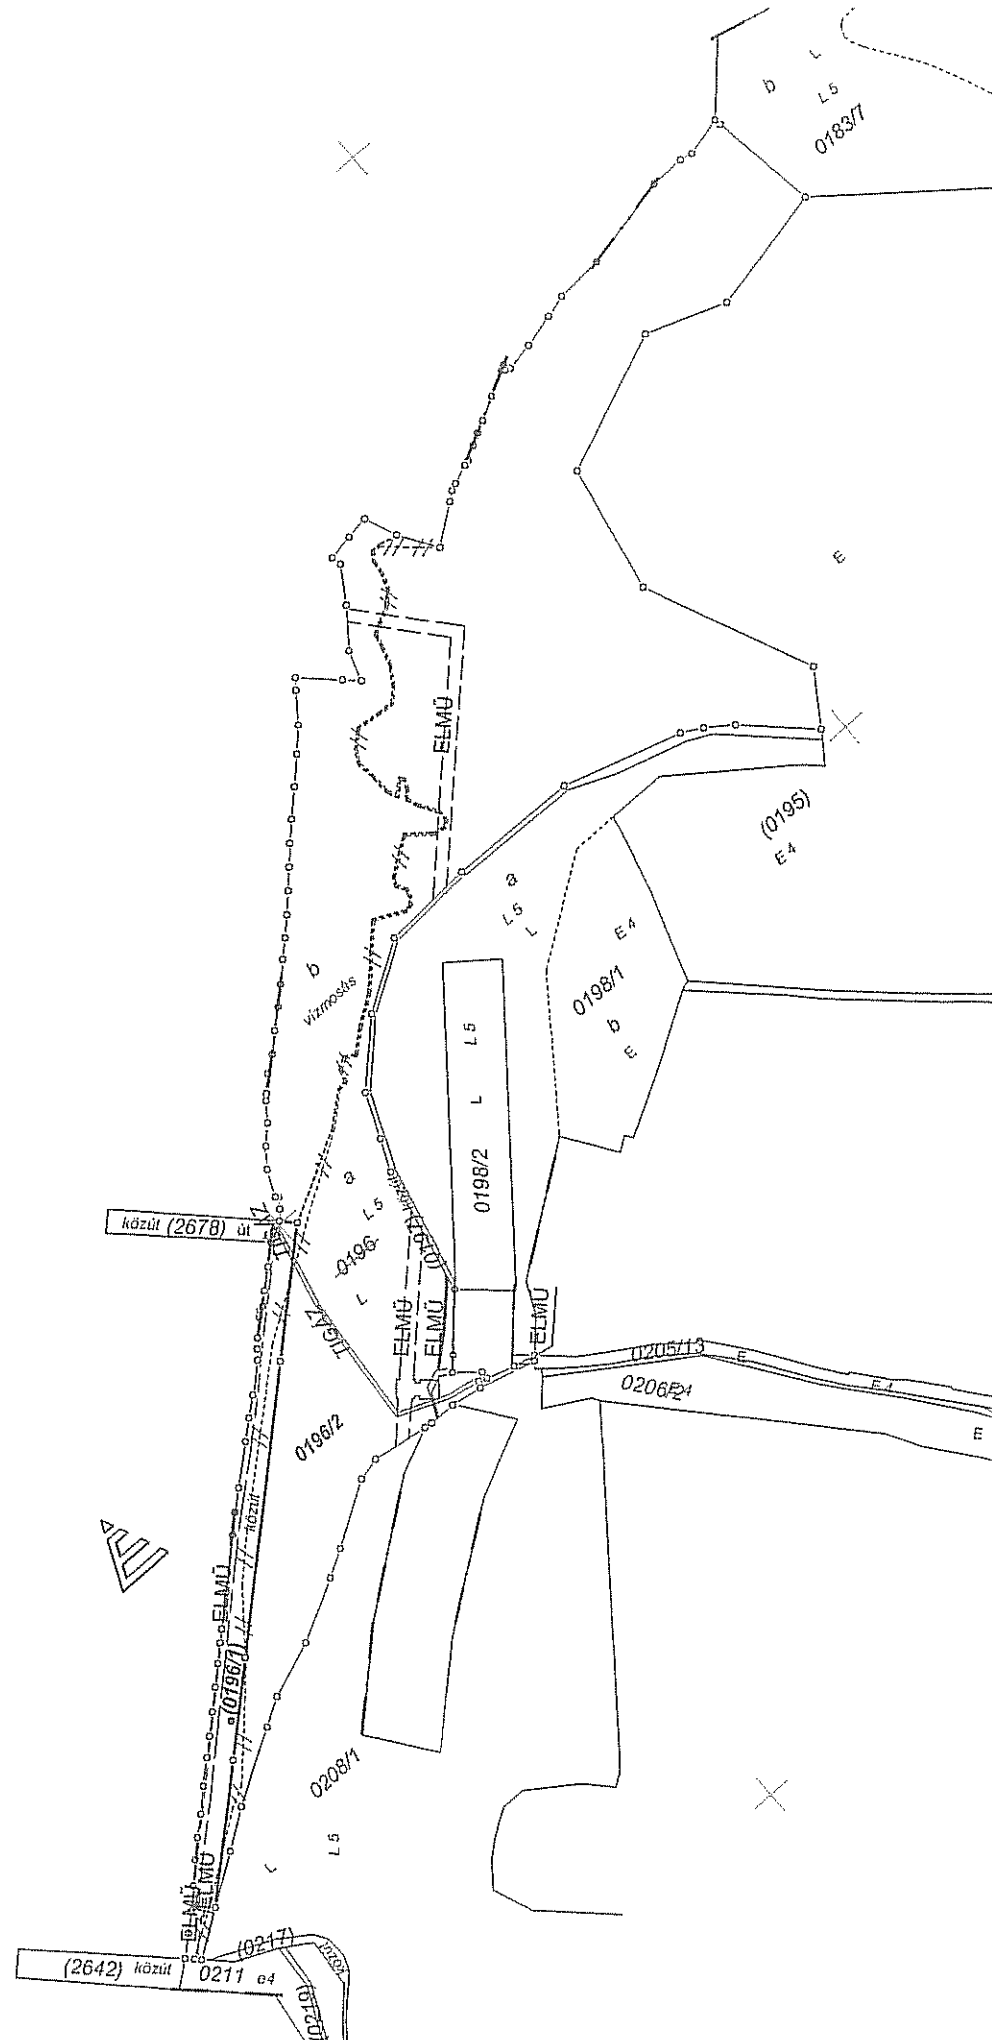

Címkoordináták

Psz.	Y	X
0196/ 1-1	667409	245819