



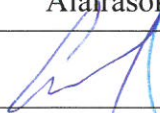
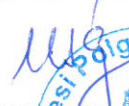


Kerepes Város Önkormányzat Képviselő-testülete

***E l ő t e r j e s z t é s***

**Sürgősségi Indítvány**

**19. napirendi pont**

**Javaslat M3 Mogyoród csomópont – M31 autópálya között tervezett 310-es számú főút Mogyoród és Isaszeg közötti szakasz létesítésére vonatkozó nyomvonal vizsgálat kapcsán önkormányzati álláspont kialakítására**

<b>Ülés dátuma:</b>	2023.12.07.	
<b>Ülés típusa:</b>	nyílt	
Mötv. 46. § (1) bekezdése alapján.		
<b>Munkaterv szerint:</b>	nem	
<b>Előterjesztő:</b>	Gyuricza László Róbert polgármester	
<i>Az Önkormányzat és Szervei Szervezeti és Működési Szabályzatáról szóló 20/2019. (X.24.) önkormányzati rendelet 21. § (3) bekezdés a) pontjában kapott felhatalmazás alapján</i>		
<b>Készítette, közreműködött:</b>	Udvarhelyi István Gergely jegyző	<b>ügyiratszám:</b> 1308/2023
<b>Tárgyaló bizottság:</b>	Pénzügyi, Ügyrendi és Fejlesztési Bizottság	
<b>Nemzetiségi önkormányzat joga:</b>	nem kell nyilatkoznia	
<b>Szükséges szavazati arány:</b>	egyszerű többség	
Kerepes, 2023.12.07.		
Aláírások		
Gyuricza László Róbert Polgármester	   	
Az előterjesztés ellen törvényességi kifogást nem emelek. dr. Udvarhelyi István Gergely jegyző		



## Kerepes Város Önkormányzat Képviselő-testülete

### Tisztelt Képviselő-testület!

2023. november 27-én vette kézhez Önkormányzatunk az Építési és Közlekedési Minisztérium átiratát, amelyet minden képviselő számára megküldtünk. A levél tartalmazta azt a körülményt, hogy a Mogyoród Hegyközség kezdeményezésére alternatív nyomvonalakat tervezet a Minisztérium.

2023. december 5-én egyeztetés történt a Minisztérium illetékeseivel, ahol jeleztük: a minisztériumi átirathoz készült térképszelvényen lila színnel jelölt nyomvonalterv Kerepes számára nem elfogadható. Azt javaslom, hogy ezt az álláspontot határozat formájában elfogadva erősítsük meg szándékainkat a Minisztérium felé.

A javaslat sürgősségét az indokolja, hogy a december 5-én megtartott egyeztetést követően ellenvetéseinket célszerű haladéktalanul a Minisztérium tudomására hozni, a következő ülésre pedig csak közel 2 hónap múlva kerül sor.

Javasoljuk az alábbi **határozati javaslat** elfogadását:

### .../2023.(XII.7.) Kt. határozata:

Kerepes Város Önkormányzata Képviselő-testülete úgy határoz, hogy az M3 Mogyoród csomópont – M31 autópálya között tervezett 310-es számú főút Mogyoród és Isaszeg közötti szakasz létesítésére vonatkozó nyomvonnal összefüggésben a jelen határozat mellékletét képező térképszelvényen lila színnel jelölt nyomvonal kialakítását nem támogatja.

A Képviselő-testület az Építési és Közlekedési Minisztérium nyomvonal-módosítási elképzeléseivel összefüggésben úgy határoz, hogy azokkal kapcsolatban a kerepesi polgárok véleményének megkérdezését követően hoz újabb döntést.

**Határidő:** azonnal

**Felelős:** Gyuricza László Róbert

Kerepes, 2023. december 7.





ÉPÍTÉSI ÉS KÖZLEKEDÉSI MINISZTERIUM  
ÚTÉPÍTÉSEKÉRT FELELŐS HELYETTES ÁLLAMTITKÁR

Gyuricza László úr  
polgármester  
részére

Kerepes Polgármesteri Hivatal

Kerepes  
Vörösmarty u. 2.  
2144

Iktatószám: PAT/24074/2023/KMBLO  
Ügyintéző: Nagy Nándor Levente  
Telefonszám: +36 20 282 1207  
E-mail: [levente.nandor.nagy@ekm.gov.hu](mailto:levente.nandor.nagy@ekm.gov.hu)  
Melléklet: 1 db  
Hivatkozási szám: -

**Tárgy:** M3 Mogyoródi csomópont - M31 autópálya között tervezett 310. sz. főút Mogyoród és Isaszeg közötti szakasz létesítésére vonatkozó nyomvonal vizsgálat - **Megrendelői tájékoztatás**

Tisztelt Polgármester úr!

Hivatkozással a 2023. április 17. napján Kerepes Polgármesteri Hivatalában megtartott kooperációs egyeztetésre, valamint tárgyi projekt előrehaladására, az alábbi tájékoztatást adom.

Az Építési és Közlekedési Minisztérium (a továbbiakban: Megrendelő), a NIF Zrt. jogutódja „310. számú főút Mogyoród és Isaszeg közötti szakasz megvalósítása című Projekt előkészítésére vonatkozó M3 mogyoródi csomópont - M31 autópálya közötti szakasz kiviteli terveinek korszerűségi felülvizsgálata, a szükséges engedélyek megszerzése” tárgyában az UVATERV Út-, Vasúttervező Zártkörűen Működő Részvénytársasággal (a továbbiakban: Tervező) 2021. november 5-én Tervezési Szerződéses Megállapodást (továbbiakban: Szerződés) kötött.

A Szerződés szerint a tervezési feladat a 2015-ben készített előzmény kiviteli tervek korszerűségi felülvizsgálata, illetve a tanulmánytervi szakaszban készített környezetvédelmi dokumentáció felülvizsgálata, szükség szerinti módosítása, benyújtása környezetvédelmi engedélyezésre, az engedélyek megszerzése.

A 2023. február 3-án indított környezetvédelmi eljárás során Mogyoród Önkormányzata 2023. május 18. napján kelt levelében tájékoztatta Megrendelőt és Tervezőt arról, hogy a tervezett beruházás hatásterülete által Mogyoród és Kerepes község közigazgatási határain belül érintett szőlőterületek miatt a tervezett nyomvonal Mogyoród Hegyközség (továbbiakban Hegyközség) szőlősgazdái számára nem elfogadható, a korábbi 2011. évben kialakított, építési engedélyes nyomvonalat támogatták. A Megrendelő több egyeztetés folytatott az érintettekkel és az ellentétek feloldására Megrendelő felkérte a Tervezőt a tervezett M3 csomópont és a Vízipark utca tervezett körforgalma közti alternatív nyomvonal változatok vizsgálatára és kidolgozására, melynek Tervező eleget tett.

2023. október 16-án a Megrendelő a vizsgálat eredményeként létrejött nyomvonalváltozatokat (1 sz. melléklet) röviden ismertette, továbbá átadta a Hegyközség képviselője számára. Az ismertetés során jelezte, hogy a kialakult nyomvonal változatok jelenleg koncepció szinten kerültek kidolgozásra, a

részletes tervek elkészítése során pontosodnak, így az érintettségek változhatnak. Mogyoród Hegyközség képviselői 2023. október 20-án rendkívüli ülésen a mogyoródi szőlősgazdák elé tárták a nyomvonal változatokat. Az ülésen az érintettek egybehangzóan a lila színnel jelölt nyomvonal változatot fogadták el.

Tekintettel arra, hogy a Mogyoród Hegyközség által preferált nyomvonal változat a korábbi nyomvonal változattól jelentősen eltér, valamint Kerepes Város közigazgatási határán belüli ingatlanokat érint, tájékoztatom Tisztelt Polgármester Urat, hogy Megrendelő egyeztetést kezdeményez, amelynek javasolt időpontjai 2023 november 29. 14.00 óra, helyszíne Kerepes Város Önkormányzata. Az egyeztetésen Bodó Imre osztályvezető és Nagy Nándor Levente vezető-kormányfőtanácsos, valamint a Tervező képviseli vennének részt.

Kérem szíves visszajelzését az időpont és helyszín tekintetében Nagy Nándor Levente ([levente.nandor.nagy@ekm.gov.hu](mailto:levente.nandor.nagy@ekm.gov.hu)) e-mail címre.

Budapest, 2023. november 27.

Tisztelettel:

  
Pántya József  

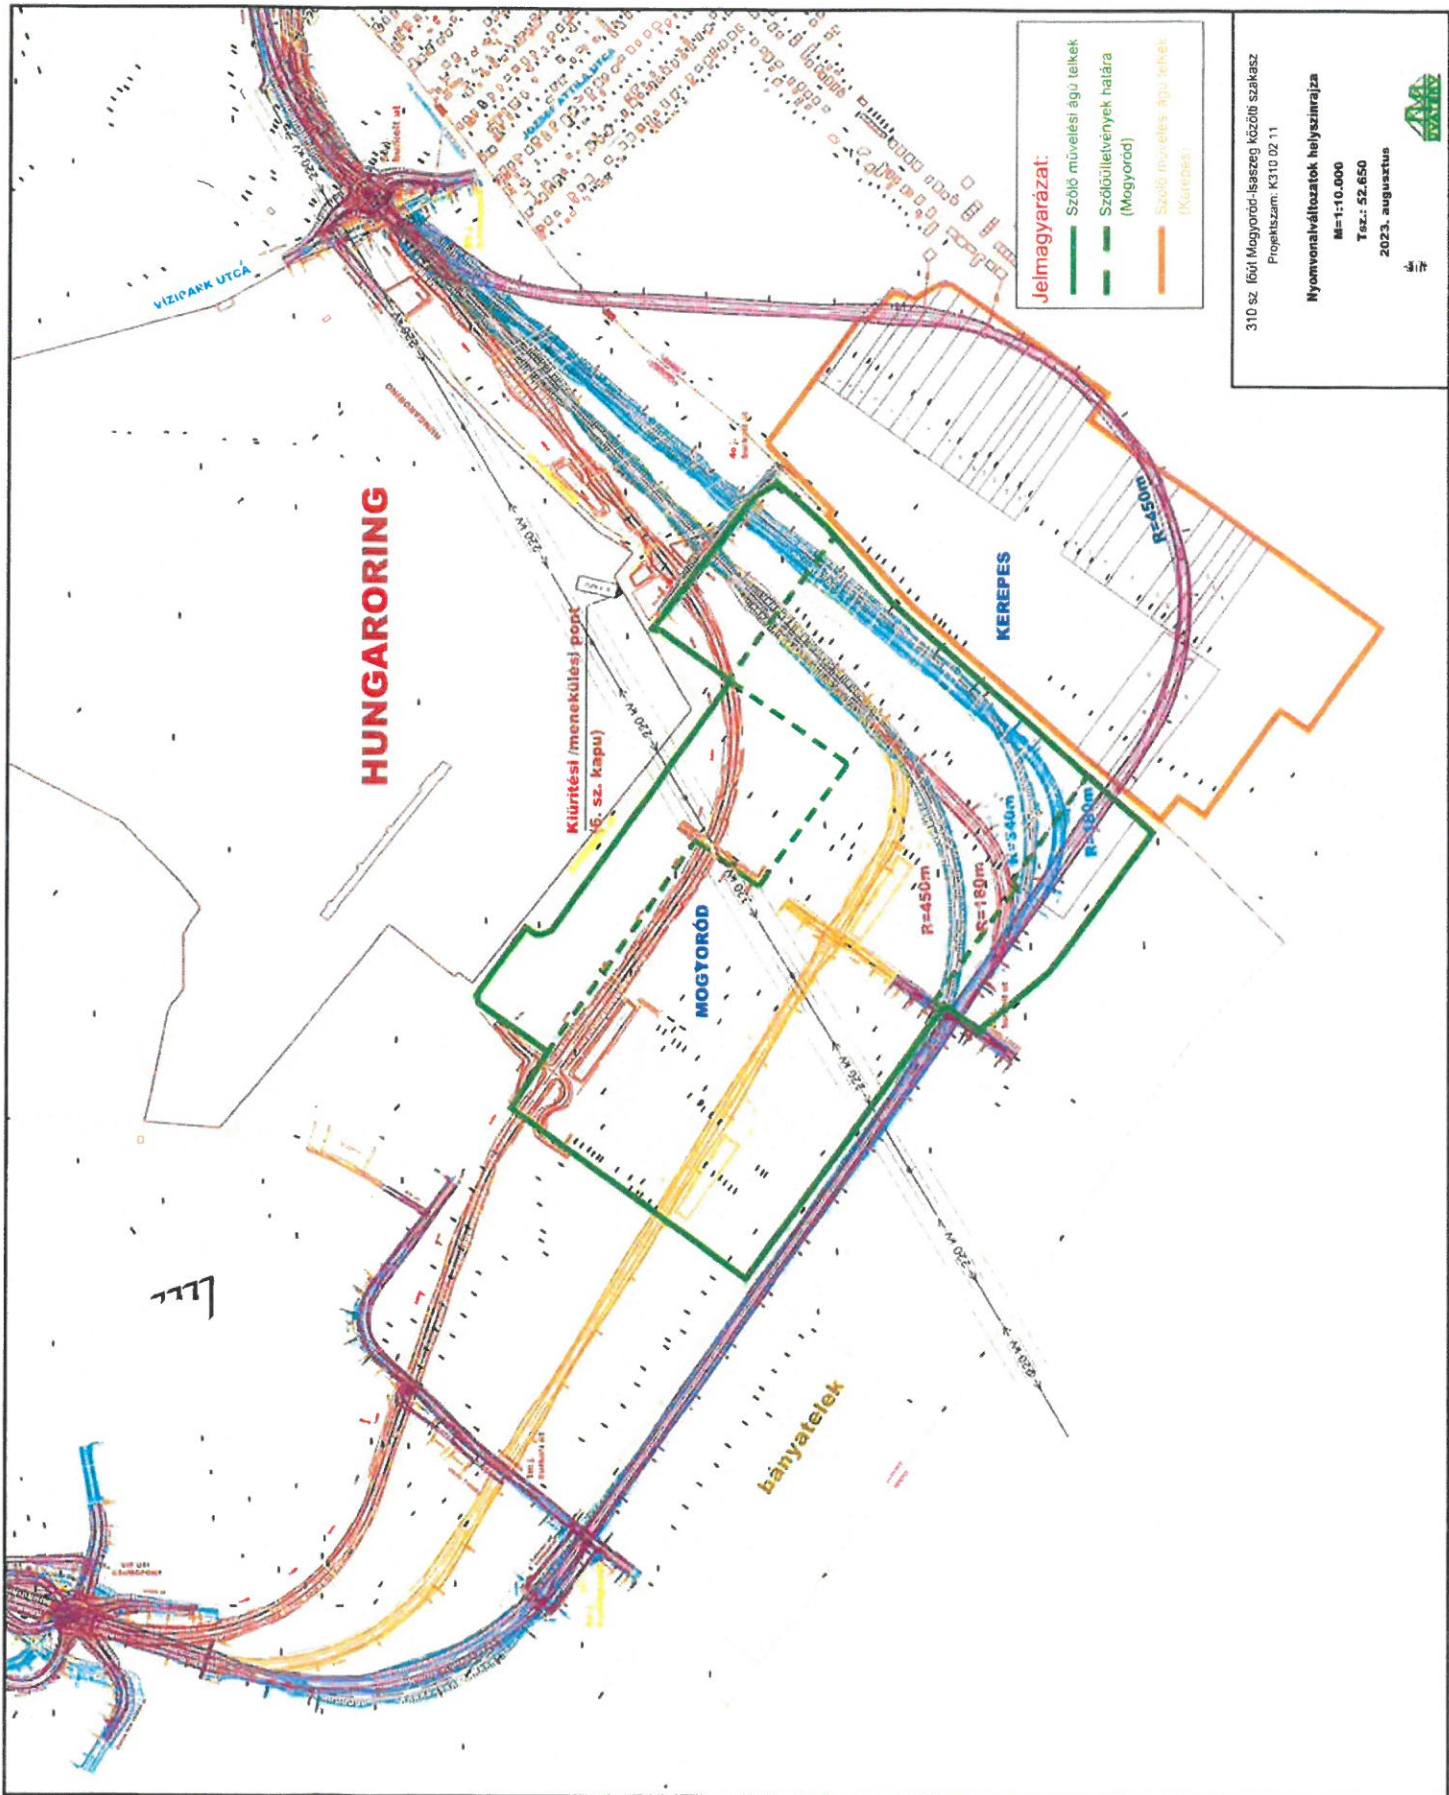

Melléklet:

- 310. sz főút tervezett nyomvonal változatainak áttekintő térképe

Kapja:

- Gyuricza László, polgármester, Kerepes Város Önkormányzata ([polgarmester@kerepes.hu](mailto:polgarmester@kerepes.hu))

- Irattár



310 sz. főút Mogyoródon-keresztül közötti szakasz  
 Projektszám: K310.02.11

**Nyomvonalvezetékek helyszínrajza**  
 M=1:10.000  
 Tsz.: 52.650  
 2023. augusztus



