

Csaba Péter
2145 Kerepes, Gyulai Pál utca 37.
A munkavégző neve
Munkaszám: 12-1/2022

Kerepes Község,
Belterület város

Adatszolgáltatás száma: 2-278/2022

VÁLTOZÁSI VÁZRAJZ

a 4462 és a 4467 helyrajzi számú földrészleten szennyvízelvezetési szolgalmi jog
bejegyzéséhez
M= 1: 1000

A vázrajz méretek levételére nem alkalmas

Címkoordináták			
Hrsz.	Psz.	Y	X
4462	1	666785	247166
4467	1	666730	247135

Változás előtti állapot						Változás utáni állapot						Megjegyzés	
Hrsz.	Alrészlet		min.o.	Terület ha. m ²	AK	Hrsz.	Alrészlet		min.o.	Terület ha. m ²	AK		Szolgalmi és egyéb jogok
	jel	műv. ága					jel	műv. ág					
1	2	3	4	5	6	7	8	9	10	11	12	13	14
4462		Kivett, Beépítetlen terület		0.6000	-	4462		Kivett, Beépítetlen terület		0.6000	-	A szennyvízelvezetési szolgalmi jog a 4462 hrsz.-ú földrészlet II. jelű 5 m ² területű részére a 4468 hrsz. mindenkori tulajdonosait illeti meg.	
4467		Kivett, Beépítetlen terület		0.0784		4467		Kivett, Beépítetlen terület		0.0784		A szennyvízelvezetési szolgalmi jog a 4467 hrsz.-ú földrészlet II. jelű 30 m ² területű részére a 4468 hrsz. mindenkori tulajdonosait illeti meg.	
Összesen:				0.6784	-					0.6784	-		

A szolgalmi jog megállapítása akarataunknak
megfelelően történt.

Kerepes, 2022. január 24.

Készítő: Csaba Péter

földmérő

Minőséget tanúsító:

Csaba Péter

Ing.rend.min.szám: 1322/1992

Csaba Péter
földmérő
2145 Kerepes, Gyulai P. u. 37.
Minősítés száma: 1322/1992
Földmérő igazolvány sz.: 6672

Az állami alapadat tartalom az állami ingatlan-nyilvántartási térképi
adatbázis tartalmával megegyezik. Ez a záradék a keletkezéstől számít
egy évig hatályos.

Gödöllő, 2022. 02. hó. 03. nap



Záradékok:


Ing.rend.min.szám:

Gavallér Árpád

Földmérő Üzemmérnök
Ing.rend.min.sz. 1342/1992

635187/2022

Scanned with CamScanner

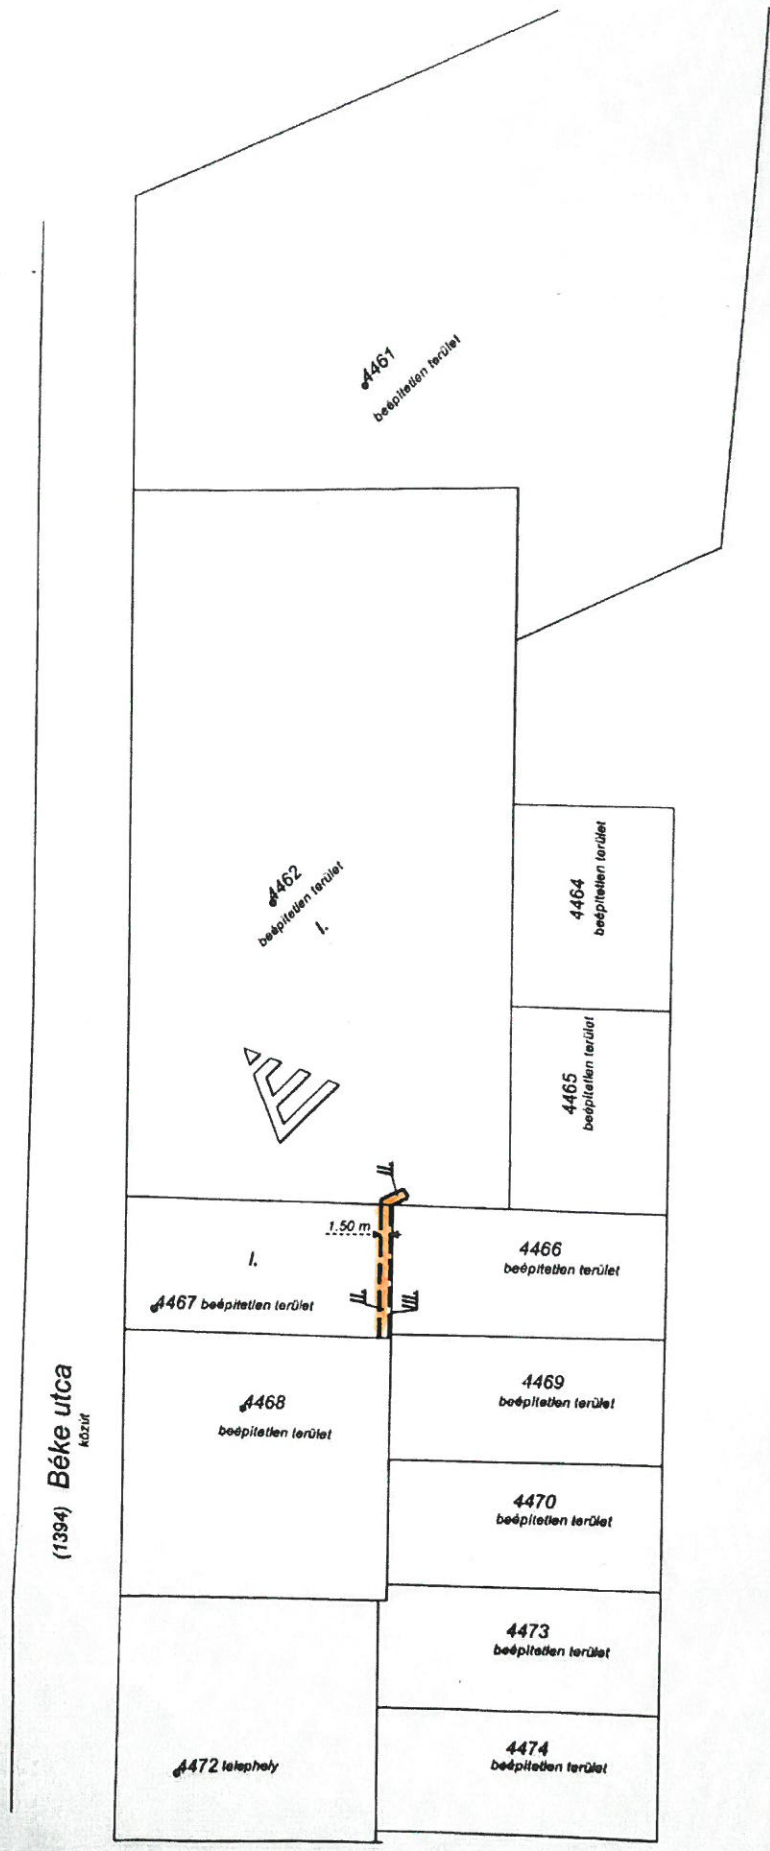

Béke utca
Közút
(1394)

4461
beépítetlen terület

4462
beépítetlen terület
I.



4464
beépítetlen terület

4465
beépítetlen terület

1.50 m

I.

4467
beépítetlen terület

4466
beépítetlen terület

4468
beépítetlen terület

4469
beépítetlen terület

4470
beépítetlen terület

4473
beépítetlen terület

4472 telephely

4474
beépítetlen terület