



## KEREPES VÁROS ÖNKORMÁNYZATÁNAK POLGÁRMESTERÉTŐL

☒ 2144 Kerepes, Vörösmarty u. 2. ☎ (28) 561-050 ☎ (28) 561-060

@ [polgarmester@kerepes.hu](mailto:polgarmester@kerepes.hu)

### *E l ő t e r j e s z t é s*

az Önkormányzat és Szervei Szervezeti és Működési Szabályzatáról szóló 40/2012. (XII. 21.) önkormányzati rendelet 10. § (3) bekezdés b) pontjában kapott felhatalmazás alapján

Kerepes Város Önkormányzat Képviselő-testületének **2016. augusztus 30-i** ülésére

~~27.~~ napirendi pont: *Csicsergő Óvoda tetőfelújítása, Szivárvány Óvoda kerítésének felújítása, Sportpark kialakítása, Előd utcai játszótér, Alföldi téri játszótérre játszótéri elemek beszerzése, Szivárvány Óvoda nyílászárói egy részének cseréje*

Előterjesztő: Franka Pál Tibor polgármester

Az előterjesztést tárgyalja: Településfejlesztési és Idegenforgalmi Bizottság

### **Tisztelt Képviselő-testület!**

A Képviselő-testület a 193/2016.(VI.28.) Kt. határozatával arról döntött, hogy a Csicsergő Óvoda régi épület tetőszerkezetének, valamint a Szivárvány Óvoda kerítésének felújítási – a beszerzési eljárások eredménytelennek minősítésével egyidejűleg – munkálataival az önkormányzati Kft-t kívánja megbízni. A testületi határozat nyomán Klacsán István ügyvezető az előterjesztéshez mellékelt ajánlatokat adta.

#### 1. Csicsergő Óvoda tetőfelújítása

- I. változat: Lindab/Rukki cserepeslemez fedéssel, anyag- és munkadíj 6 733 400 Ft + Áfa, bruttó költség 8 551 418 Ft
- II. Blachprofil fedéssel anyag- és munkadíj 5 504 000 Ft + Áfa, bruttó költség 6 990 080 Ft.

#### 2. Szivárvány Óvoda kerítésének felújítása

1 170 000 Ft + Áfa, bruttó költség 1 485 900 Ft.

#### 3. Sportpark kialakítása

A sportparkkal kapcsolatos döntést a Képviselő-testület a július 21-i rendkívüli ülésén, a 217/2016.(VII.21.) Kt. szám alatt hozta meg, s felkérte a Kft. ügyvezetőjét, hogy a Hegy utcai 6217/2 hrsz-ú ingatlanon tervezett sportpark helyszín kialakításához szükséges tereprendezési feladatokra, és a minimum eszközök beszerzésére és telepítésére készítsen ajánlatot.

Az ügyvezető előterjesztéshez csatolt ajánlata szerint a sportpark kialakításának összköltsége előzetes felmérés alapján 1 265 000 + Áfa, azaz bruttó 1 606 550 Ft.

#### 4. Előd utcai játszótér

A játszótér tervezett kialakításával kapcsolatban a Képviselő-testület Jakab Mariann képviselő asszony javaslatára a 200/2016.(VI.28.) Kt. határozatával megbízta a Kft-t, hogy tervező bevonásával 5 millió és 8 millió forint + Áfa összeghatárig tegyen javaslatot a területi kialakításra és játszótéri eszközök elhelyezésére.

Az ügyvezető előterjesztéshez csatolt ajánlatai közül a magasabb összegű tartalmazza a határozat szerinti, három pad és két szemetes telepítésére vonatkozó ajánlatot. Ennek okán a beruházás összköltsége 8 000 000 Ft + Áfa, azaz bruttó 10 160 000 Ft.

#### 5. Alföldi téri játszótérre játszótéri elemek beszerzése

Jakab Mariann képviselő asszony javaslatára a Képviselő-testület a 166/2016.(V.31.) Kt. határozatával arról döntött, hogy az Alföldi téri játszótéren lévő ping-pong asztal elbontása után oda 1 db 8 személyes forgót, 1 db polyaball labdajátékot és 1 db nyitott kocsis mozdonyt kíván telepíteni, s ajánlattételre kérte fel a Kft-t.

Az ügyvezető az előterjesztéshez csatolt ajánlatában az eszközök beszerzésére és telepítésére 752 000 Ft + Áfa, azaz bruttó 955 040 Ft költséget jelölt meg.

#### 6. Szivárvány Óvoda nyílászárói egy részének cseréje

A Szabadság úti Szivárvány Óvoda nyílászárói egy részének cseréjére a 2016 januárjában lefolytatott beszerzési eljárást eredménytelennek nyilvánítottam, miután csak egy érvényes ajánlat érkezett. Az óvodavezető az előterjesztéshez csatolt kérelemmel fordult az Önkormányzathoz. A helyzet fűtési szezon előtti megoldása miatt terjesztem elő a beadványt, valamint az általam a Kft-től bekért ajánlatot, amely szerint a 11 db műanyag ablak beépítése és a járulékos munkák összköltsége 1 032 000 Ft + Áfa, azaz bruttó 1 310 640 Ft.

Mindezek alapján kérem az előterjesztésem megvitatását és a képviselő-testületi döntések meghozatalát.

#### 1. Csicsergő Óvoda tetőfelújítása

##### **A. .../2016.(VIII.30.) Kt. határozati javaslat:**

Kerepes Város Önkormányzat Képviselő-testülete a Kerepesi Községszolgáltató Közhasznú Nonprofit Kft. ajánlatában szereplő II. változatot elfogadva úgy dönt, hogy a Csicsergő Óvoda bruttó 6 990 080 Ft költségű tetőfelújításának fedezetét az Önkormányzat 2016. évi költségvetésében a felújítási felhalmozási kiadások Csicsergő óvoda tetőfelújítás 6 350 000 Ft-os keretből, a fennmaradó 640 080 Ft-ot az általános tartalék keret terhére biztosítja.

A Képviselő-testület felkéri a Polgármestert, hogy a Kerepesi Községszolgáltató Közhasznú Nonprofit Kft-vel megkötendő, az Önkormányzat ügyvédjének bevonásával előkészített szerződést írja alá és az tájékoztatásul terjessze elő az aláírást soron követő képviselő-testületi ülésre.

Határidő: a szerződéskötésre 2016.09.15., az előterjesztésre 2016.09.22.

Felelős: Franka Pál Tibor polgármester

##### **B. .../2016.(VIII.30.) Kt. határozati javaslat:**

Kerepes Város Önkormányzat Képviselő-testülete a Kerepesi Községszolgáltató Közhasznú Nonprofit Kft. Csicsergő Óvoda tetőfelújítására adott ajánlatát nem fogadja el.

A Képviselő-testület felkéri a Polgármestert, hogy a hatályos Beszerzési Szabályzat szerint a bevonandó Mérnök által elkészítendő ajánlati dokumentáció alapján folytassa le a beszerzési eljárást és a Testület szeptemberi ülésére tegyen javaslatot a kivitelező kiválasztására.

A Képviselő-testület a Csicsergő Óvoda tetőfelújításának fedezetét az Önkormányzat 2016. évi költségvetésében a felújítási felhalmozási kiadások 6 350 000 Ft összegű Csicsergő óvoda tetőfelújítás keret terhére biztosítja.

Határidő: 2016.09.22.

Felelős: Franka Pál Tibor polgármester

## 2. Szivárvány Óvoda kerítésének felújítása

### **A. .../2016.(VIII.30.) Kt. határozati javaslat:**

Kerepes Város Önkormányzat Képviselő-testülete a Kerepesi Községszolgáltató Közhasznú Nonprofit Kft. ajánlatát elfogadva úgy dönt, hogy a Szivárvány Óvoda kerítésének bruttó 1 485 900 Ft költségű felújítását az Önkormányzat 2016. évi költségvetésében a beruházási felhalmozási kiadások előirányzata óvodai kerítések 2 000 000 forint összegű keretből biztosítja.

A Képviselő-testület felkéri a Polgármestert, hogy a Kerepesi Községszolgáltató Közhasznú Nonprofit Kft-vel megkötendő, az Önkormányzat bevonásával előkészített szerződést írja alá és az tájékoztatásul terjessze elő az aláírást soron követő képviselő-testületi ülésre.

Határidő: a szerződéskötésre 2016.09.15., az előterjesztésre 2016.09.22.

Felelős: Franka Pál Tibor polgármester

### **B. .../2016.(VIII.30.) Kt. határozati javaslat:**

Kerepes Város Önkormányzat Képviselő-testülete a Kerepesi Községszolgáltató Közhasznú Nonprofit Kft. Szivárvány Óvoda kerítésének felújítására adott ajánlatát nem fogadja el.

A Képviselő-testület felkéri a Polgármestert, hogy a hatályos Beszerzési Szabályzat szerint a bevonandó Mérnök által elkészítendő ajánlati dokumentáció alapján folytassa le a beszerzési eljárást és a Testület szeptemberi ülésére tegyen javaslatot a kivitelező kiválasztására.

A Képviselő-testület a Szivárvány Óvoda kerítése felújításának fedezetét az Önkormányzat 2016. évi költségvetésében a beruházási felhalmozási kiadások előirányzata 2 000 000 forint összegű óvodai kerítések keret terhére biztosítja.

Határidő: 2016.09.22.

Felelős: Franka Pál Tibor polgármester

## 3. Sportpark kialakítása – Hegy u. 6217/2 hrsz.

### **A. .../2016.(VIII.30.) Kt. határozati javaslat:**

Kerepes Város Önkormányzat Képviselő-testülete a Kerepesi Községszolgáltató Közhasznú Nonprofit Kft. ajánlatát elfogadva úgy dönt, hogy a Hegy utcai 6217/2 hrsz-ú ingatlanon tervezett sportpark helyszín kialakításához szükséges tereprendezési feladatokra, és a minimum eszközök beszerzésére és telepítésére bruttó 1 606 550 Ft-ot biztosít az Önkormányzat 2016. évi költségvetésében az általános tartalék keret terhére.

A Képviselő-testület felkéri a Polgármestert, hogy a Kerepesi Községszolgáltató Közhasznú Nonprofit Kft-vel megkötendő, az Önkormányzat bevonásával előkészített szerződést írja alá és az tájékoztatásul terjessze elő az aláírást soron követő képviselő-testületi ülésre.

Határidő: a szerződéskötésre 2016.09.15., az előterjesztésre 2016.09.22.

Felelős: Franka Pál Tibor polgármester

**B. .../2016.(VIII.30.) Kt. határozati javaslat:**

Kerepes Város Önkormányzat Képviselő-testülete a Kerepesi Községszolgáltató Közhasznú Nonprofit Kft. Hegy utcai 6217/2 hrsz-ú ingatlanon tervezett sportpark kialakítására vonatkozó ajánlatát nem fogadja el.

A Képviselő-testület felkéri a Polgármestert, hogy a hatályos Beszerzési Szabályzat szerint a bevonandó Mérnök által elkészítendő ajánlati dokumentáció alapján folytassa le a beszerzési eljárást és a Testület szeptemberi ülésére tegyen javaslatot a kivitelező kiválasztására.

A Képviselő-testület a Hegy utcai 6217/2 hrsz-ú ingatlanon tervezett sportpark helyszín kialakításához szükséges tereprendezési feladatokra, a minimum eszközök beszerzésére és telepítésére az Önkormányzat 2016. évi költségvetésében az általános tartalék keret terhére bruttó 1 606 550 Ft-ot kíván biztosítani.

Határidő: 2016.09.22.

Felelős: Franka Pál Tibor polgármester

**4. Előd utcai játszótér – 1716/113 és 1716/114 hrsz.**

**A. .../2016.(VIII.30.) Kt. határozati javaslat:**

Kerepes Város Önkormányzat Képviselő-testülete a Kerepesi Községszolgáltató Közhasznú Nonprofit Kft. ajánlatát elfogadva úgy dönt, hogy az Előd utcai 1716/113 és 1716/114 hrsz-ú ingatlanokon tervezett játszótér kialakítására bruttó 10 160 000 Ft-ot biztosít az Önkormányzat 2016. évi költségvetésében az általános tartalék keret terhére.

A Képviselő-testület felkéri a Polgármestert, hogy a Kerepesi Községszolgáltató Közhasznú Nonprofit Kft-vel megkötendő, az Önkormányzat bevonásával előkészített szerződést írja alá és az tájékoztatásul terjessze elő az aláírást soron követő képviselő-testületi ülésre.

Határidő: a szerződéskötésre 2016.09.15., az előterjesztésre 2016.09.22.

Felelős: Franka Pál Tibor polgármester

**B. .../2016.(VIII.30.) Kt. határozati javaslat:**

Kerepes Város Önkormányzat Képviselő-testülete a Kerepesi Községszolgáltató Közhasznú Nonprofit Kft. Előd utcai 1716/113 és 1716/114 hrsz-ú ingatlanokon tervezett játszótér kialakítására vonatkozó ajánlatát nem fogadja el.

A Képviselő-testület felkéri a Polgármestert, hogy a hatályos Beszerzési Szabályzat szerint a bevonandó Mérnök által elkészítendő ajánlati dokumentáció alapján folytassa le a beszerzési eljárást és a Testület szeptemberi ülésére tegyen javaslatot a kivitelező kiválasztására.

A Képviselő-testület az Előd utcai 1716/113 és 1716/114 hrsz-ú ingatlanokon tervezett játszótér kialakítására az Önkormányzat 2016. évi költségvetésében az általános tartalék keret terhére nettó 10 160 000 Ft-ot kíván biztosítani.

Határidő: 2016.09.22.

Felelős: Franka Pál Tibor polgármester

#### 5. Alföldi téri játszótérre játszótéri elemek beszerzése

##### **A. .../2016.(VIII.30.) Kt. határozati javaslat:**

Kerepes Város Önkormányzat Képviselő-testülete a Kerepesi Községszolgáltató Közhasznú Nonprofit Kft. ajánlatát elfogadva úgy dönt, hogy az Alföldi téri játszótéren lévő ping-pong asztal elbontása után oda 1 db 8 személyes forgót, 1 db polyaball labdajátékot és 1 db nyitott kocsis mozdonyt kíván telepíteni nettó 955 040 Ft értékben, melynek forrását az Önkormányzat 2016. évi költségvetésében a felújítási felhalmozási kiadások előirányzata játszótérek felújítása 2 540 000 forint összegű keretből biztosítja.

A Képviselő-testület felkéri a Polgármestert, hogy a Kerepesi Községszolgáltató Közhasznú Nonprofit Kft-vel megkötendő, az Önkormányzat bevonásával előkészített szerződést írja alá és az tájékoztatásul terjessze elő az aláírást soron következő képviselő-testületi ülésre.

Határidő: a szerződéskötésre 2016.09.15., az előterjesztésre 2016.09.22.

Felelős: Franka Pál Tibor polgármester

##### **B. .../2016.(VIII.30.) Kt. határozati javaslat:**

Kerepes Város Önkormányzat Képviselő-testülete a Kerepesi Községszolgáltató Közhasznú Nonprofit Kft. az Alföldi téri játszótérre játszótéri elemek beszerzésére vonatkozó ajánlatát nem fogadja el.

A Képviselő-testület felkéri a Polgármestert, hogy a hatályos Beszerzési Szabályzat szerint a bevonandó Mérnök által elkészítendő ajánlati dokumentáció alapján folytassa le a beszerzési eljárást és a Testület szeptemberi ülésére tegyen javaslatot a kivitelező kiválasztására.

A Képviselő-testület az Alföldi téri játszótérre játszótéri elemek: 1 db 8 személyes forgó, 1 db polyaball labdajáték és 1 db nyitott kocsis mozdony beszerzésére az Önkormányzat 2016. évi költségvetésében a felújítási felhalmozási kiadások előirányzata játszótérek felújítása 2 540 000 forint összegű keretből fedezetet.

Határidő: 2016.09.22.

Felelős: Franka Pál Tibor polgármester

6. Szivárvány Óvoda nyílászárói egy részének cseréje

**A. .../2016.(VIII.30.) Kt. határozati javaslat:**

Kerepes Város Önkormányzat Képviselő-testülete a Kerepesi Községszolgáltató Közhasznú Nonprofit Kft. ajánlatát elfogadva úgy dönt, hogy a Szivárvány Óvoda nyílászárói egy részének cseréjének bruttó 1 310 640 Ft mértékű forrását az Önkormányzat 2016. évi költségvetésében az általános tartalék keret terhére kívánja biztosítani.

A Képviselő-testület felkéri a Polgármestert, hogy a Kerepesi Községszolgáltató Közhasznú Nonprofit Kft.-vel megkötendő, az Önkormányzat bevonásával előkészített szerződést írja alá és az tájékoztatásul terjessze elő az aláírást soron következő képviselő-testületi ülésre.

Határidő: a szerződéskötésre 2016.09.15., az előterjesztésre 2016.09.22.

Felelős: Franka Pál Tibor polgármester

**B. .../2016.(VIII.30.) Kt. határozati javaslat:**

Kerepes Város Önkormányzat Képviselő-testülete a Kerepesi Községszolgáltató Közhasznú Nonprofit Kft. a Szivárvány Óvoda nyílászárói egy részének cseréjére vonatkozó ajánlatát nem fogadja el.

A Képviselő-testület felkéri a Polgármestert, hogy a hatályos Beszerzési Szabályzat szerint a bevonandó Mérnök által elkészítendő ajánlati dokumentáció alapján folytassa le a beszerzési eljárást és a Testület szeptemberi ülésére tegyen javaslatot a kivitelező kiválasztására.


A Képviselő-testület a Szivárvány Óvoda nyílászárói egy részének cseréjére az Önkormányzat 2016. évi költségvetésében az általános tartalék keret terhére bruttó 1 310 640 Ft fedezetet kíván biztosítani.

Határidő: 2016.09.22.

Felelős: Franka Pál Tibor polgármester

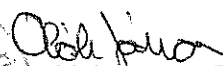
Kerepes, 2016. augusztus 18.



  
Franka Pál Tibor  
polgármester

Az előterjesztés ellen törvényességi kifogást nem emelek.



  
Oláh János  
jegyző



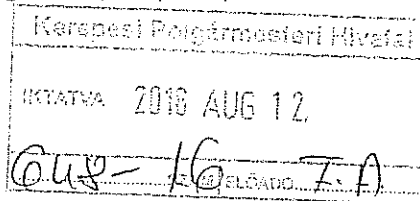
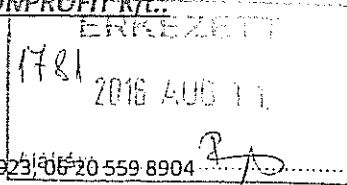
KEREPESI KÖZSÉGSZOLGÁLTATÓ KÖZHASZNÚ NONPROFIT KFT.

2144. Kerepes, Vörösmarty utca 2.

Adószám: 21926851-2-13

Tel.: (06-28) 561-054, 06-28 561-050/134, , Mobil: 06 20 559 8923, 06 20 559 8904

E-mail: [ugyfelszolgalat.kht@kerepes.hu](mailto:ugyfelszolgalat.kht@kerepes.hu)



*Műhely*

Tisztelt Polgármester Úr!

A Kerepesi Községszolgáltató Kft, a Kerepes Wéber Ede utcában található Csicsergő óvoda tetőjavítására, alvállalkozó bevonásával, a következő árajánlatokat adja:

I.-es változat: Lindab /Rukki cserepeslemez fedéssel, anyag és munkadíj 6 733 400 Ft+ Áfa.

II.-es változat: Blachprofil fedéssel anyag és munkadíj 5 504 000 Ft + Áfa.

Tételes anyag és munkadíj kimutatás mellékelve.

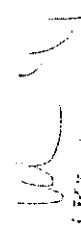
Kerepes: 2016. augusztus 11.

Klacsán István

Ügyvezető  
Kerepesi Községszolgáltató  
Közhasznú Nonprofit Kft.  
2144 Kerepes, Vörösmarty u. 2.  
Adószám: 21926851-2-13  
Bszsz: 12001008-00106013-00100004  
2.

Sorsz	Tétel szövege	Menny	Egység	Egységár / anyag	Egységár/díj	Anyag össz	Díj össz
1	Kémények bontása tetőfő síkon belüire	db	5	0	12 500	0	62 500
2	Tetőkibúvók bontása	db	9	0	2 000	0	18 000
3	Felújítandó tetőfelület Lindab/Rukki, vagyazzal azzal azonos minőségű cserepes lemez fedéssel - min0,45 mm vastag lécezéssel - ellenlécezéssel, páraáteresztő fóliával, szellőző fésűvel	m2	630	6 600	2 250	4 158 000	1 417 500
4	Vápa képzés	fm	9	2 900	1 600	26 100	14 400
5	Gerinc képzés	fm	46	6 200	1 400	285 200	64 400
6	Oromszegély képzés	fm	34	2 900	800	98 600	27 200
7	Oromszegély, látszó faelemek javítása, felület kezelése vastaglazurral 2 rétegben	m2	20	700	1 200	14 000	24 000
8	Hófogó rögzítése 1fm/db	fm	50	1 900	150	95 000	7 500
9	Ereszcsatorna cseréje	fm	50	4 800	2 600	240 000	130 000
10	Építési hulladék szelektív gyűjtése, elszállítása lerakóba	m3	6	0	8 500	0	51 000
	<b>Munkanem összesen</b>					<b>4 916 900</b>	<b>1 816 500</b>


I. változat Lindab / Rukki cserepeslemez fedéssel

  
 Kerepesi Községszolgálat  
 Közbiztonsági Nonprofit Kft.  
 2144 Kerepes, Vörösmarty u. 2  
 Adószám: 21928851-2-13  
 Számla: 12001006-00105013-0010



Sorsz	Tétel szövege	Menny	Egység	Egységár / anyag	Egységár/díj	Anyag össz	Díj össz
1	Kémények bontása tetősíkon belülré	db	5	0	12 500	0	62 500
2	Tetőbúvók bontása	db	9	0	2 000	0	18 000
3	Felújítandó tetőfelület Lindab/Rukki, vagyazzal azzal azonos minőségű cserepes lemez fedéssel - min0,45 mm vastag lécezéssel - ellenlécezéssel, páraáteresztő fóliával, szellőző fésűvel	m2	630	4 800	2 250	3 024 000	1 417 500
4	Vápa képzés	fm	9	2 900	1 600	26 100	14 400
5	Gerinc képzés	fm	46	6 200	1 400	285 200	64 400
6	Oromszegély képzés	fm	34	2 300	800	78 200	27 200
7	Oromszegély, látszó faelemek javítása, felület kezelése vastaglazurral 2 rétegben	m2	20	700	1 200	14 000	24 000
8	Hófogó rögzítése 1fm/db	fm	50	400	150	20 000	7 500
9	Ereszcsatorna cseréje	fm	50	4 800	2 600	240 000	130 000
10	Építési hulladék szelektív gyűjtése, elszállítása lerakóba	m3	6	0	8 500	0	51 000
	<b>Munkanem összesen</b>					<b>3 687 500</b>	<b>1 816 500</b>

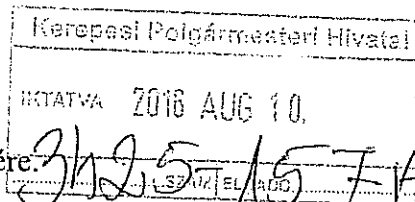
II. változat Blachprofil fedéssel

  
 Cserepes Kereskedés  
 Közhasznú Nonprofit Kft.  
 1144 Kerepes, Vörösmarty u.  
 Adószám: 21926851-2-12  
 Szám: 12601008-00106012-0001-0



**KEREPESI KÖZSÉGSZOLGÁLTATÓ KÖZHASZNÚ NONPROFIT Kft.**

2144. Kerepes, Vörösmarty utca 2.  
Tel.: (06-28) 561-054, (06-28) 561-050, Fax: (06-28) 561 054, Mobil: 06 20 559 8923, 06 20 559 8904  
Adószám: 21926851-2-13



Árajánlat a Kerepesi Szivárvány óvoda kerítésére.

Méhes

Polgármester


Tisztelt Polgármester Úr!

Előzetes felmérés alapján, a Kerepesi Szivárvány óvoda kerítésének építése, 82 fm hosszan, 1,6 m magasságban, alvállalkozó bevonásával, 1 170 000 Ft + Áfa, a lent felsoroltak szerint:

A jelzésű Beton X - betonelem kerítés:

- Anyagár ( elemek + oszlopok ) szállítással 595 000 Ft + Áfa,
  - Bontás, illetve építést akadályozó fák kiemelése, 50 000 Ft + Áfa,
  - A kerítés szakszerű beépítési munkája, garanciával, 430 000 Ft + Áfa,
  - Segédanyagok – sóder, cement... helyszínre szállítással, 95 000 Ft + Áfa.
- A munkák megkezdéséhez szükséges az anyagár előreutalására.

Kerepes, 2016.augusztus 09.

  
Klacsán István  
Ügyvezető

Kerepesi Község Szolgáltató  
Közhasznú Nonprofit Kft.  
2144 Kerepes, Vörösmarty u. 2.  
Adószám: 21926851-2-13  
Tulajdonos: 12001008-00106013-00100004  
2.



KEREPESI KÖZSÉGSZOLGÁLTATÓ KÖZHASZNÚ NONPROFIT KFT.

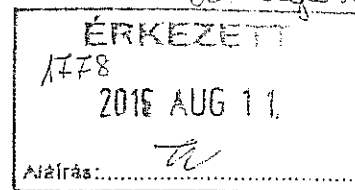
2144. Kerepes, Vörösmarty utca 2.

Adószám: 21926851-2-13

Tel.: (06-28) 561-054, 06-28 561-050/134, , Mobil: 06 20 559 8923, 06 20 559 8904

E-mail: [ugyfelszolgalat.kht@kerepes.hu](mailto:ugyfelszolgalat.kht@kerepes.hu)

1850-8 FA



Tisztelt Polgármester Úr!

A Kerepes Város Önkormányzat Képviselő – testületének 217/2016. (VII. 21.) Kt. határozatára a Hegy utca 6217/2 hrsz –mú ingatlanon építendő sportpark kialakítására a Kerepesi Kft a következő árajánlatot adja:

- Tereprendezés, parkosítás, gépjármű parkoló kialakítása (murva) 290 000 Ft + Áfa
- 2 lámpatestes ( 2 db oszlopon) közvilágítás kialakítása 440 000 Ft + Áfa (duplakaros lámpa esetén a Hegy utca adott szakaszának közvilágítása is megoldható, melynek költsége 560 000 Ft + Áfa)
- Utcabútorok kihelyezése 85 000Ft + Áfa
- Ivókút telepítése 450 000 Ft + Áfa

Összköltség előzetes felmérés alapján 1 265 000 Ft + Áfa.

Kerepes: 2016. augusztus 11.

*W L*  
Klacsán István

Ügyvezető  
Kerepesi Község Szolgáltató  
Közhatalmú Nonprofit Kft.  
2144 Kerepes, Vörösmarty u. 2.  
Adószám: 21926851-2-13  
Bszsz: 12001008-00106013-00100004  
2.





**KEREPESI KÖZSÉGSZOLGÁLTATÓ KÖZHASZNÚ NONPROFIT Kft..**

2144. Kerepes, Vörösmarty utca 2.

Adószám: 21926851-2-13

Tel.: (06-28) 561-054, 06-28 561-050/134, , Mobil: 06 20 559 8923, 06 20 559 8904

E-mail: [ugyfelszolgalat.kht@kerepes.hu](mailto:ugyfelszolgalat.kht@kerepes.hu)

hh09/2016  
Előd utcai játszótér

Núrah  
d: Polgármester

Kerepesi Polgármesteri Hivatal	
IKTATVA	2016 AUG 11.
HH09-2	SZÁM ELŐADÓ: 7A

ÉRKEZETT	
1779.	2016 AUG 10.
Aláírás: [Signature]	

Tisztelt Polgármester Úr!

A Kerepesi Önkormányzat Képviselő –testületének, 200 /2016. (VI.28.) Kt. határozatára a Kerepesi Kft, a 1716/113 és a 1716/114-es hrsz-en kialakítandó játszótér építésére az alábbi árajánlatot adja:

Tervezés , kitűzés, terület előkészítés, 450 000 Ft + Áfa

Kértés építése 96 fm hosszan egyszárnyas kapu beépítésével – DELTA STANDARD – horganyzott kerítésrendszer, 20 cm-es előregyártott, betonlábazattal, 610 000 Ft + Áfa

Játékok, utcabútorok, telepítve, ( melléklet szerint ) ütéscsillapító talaj kialakításával (homok), tanusítványok elkészítésével, 5 890 000 Ft + Áfa

Ivókút kialakítása 450 000 Ft + Áfa.

Parkosítás, növénytelepítés 600 000 Ft + Áfa.

Mindösszesen 8 000 000 Ft+ Áfa .


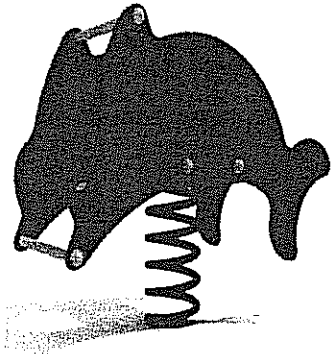
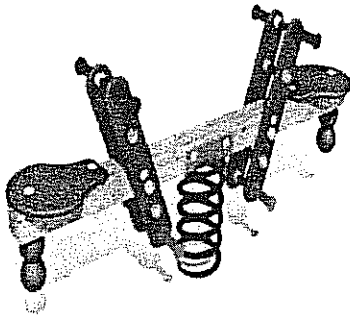
Kerepes: 2016. augusztus 10.

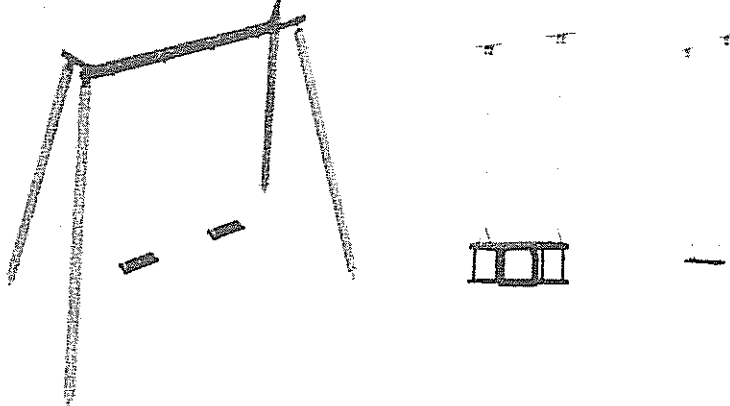
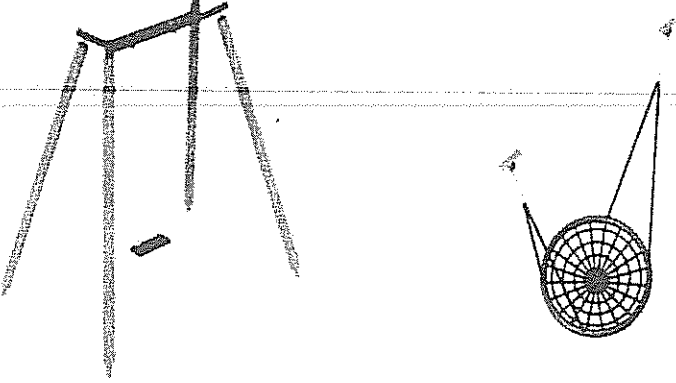
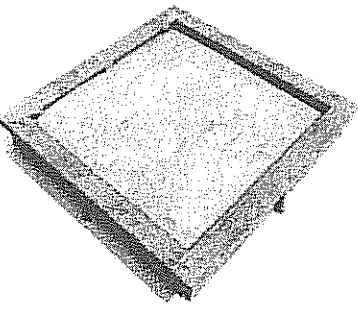
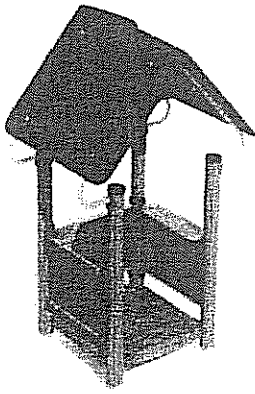
[Signature]  
Klacsán István

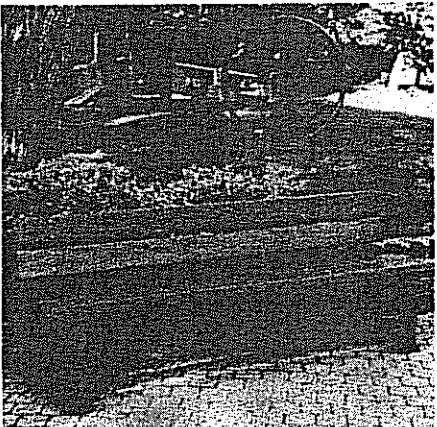

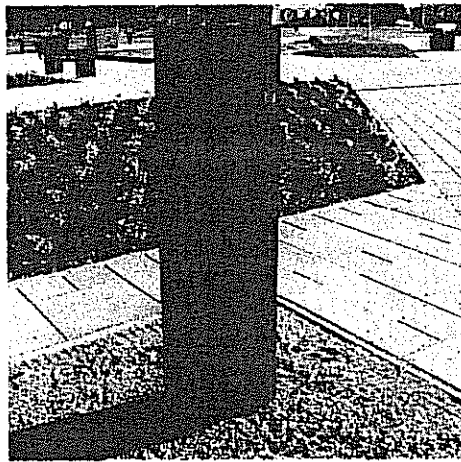
Ügyvezető  
Kerepesi Község Szolgálat  
Közhasznú Nonprofit Kft.  
2144 Kerepes, Vörösmarty u. 2.  
Adószám: 21926851-2-13  
Cgysz: 12901003-00106013-0010000  
2.

Melléklet

Játszóeszközök a játszótér 8 millió Ft-os bekerülési költségvetéséhez a Mindigfa Bt. és a Városszépítő Kft. eszközeivel.

1.	kombinált vár	
2.	rugós játék	
3.	rugós játék	

<p>4.</p>	<p>hinta 2 db (1 beülős, 3 sima hinta)</p>	
<p>5.</p>	<p>hinta</p>	
<p>6.</p>	<p>homokozó</p>	
<p>7.</p>	<p>kisház</p>	

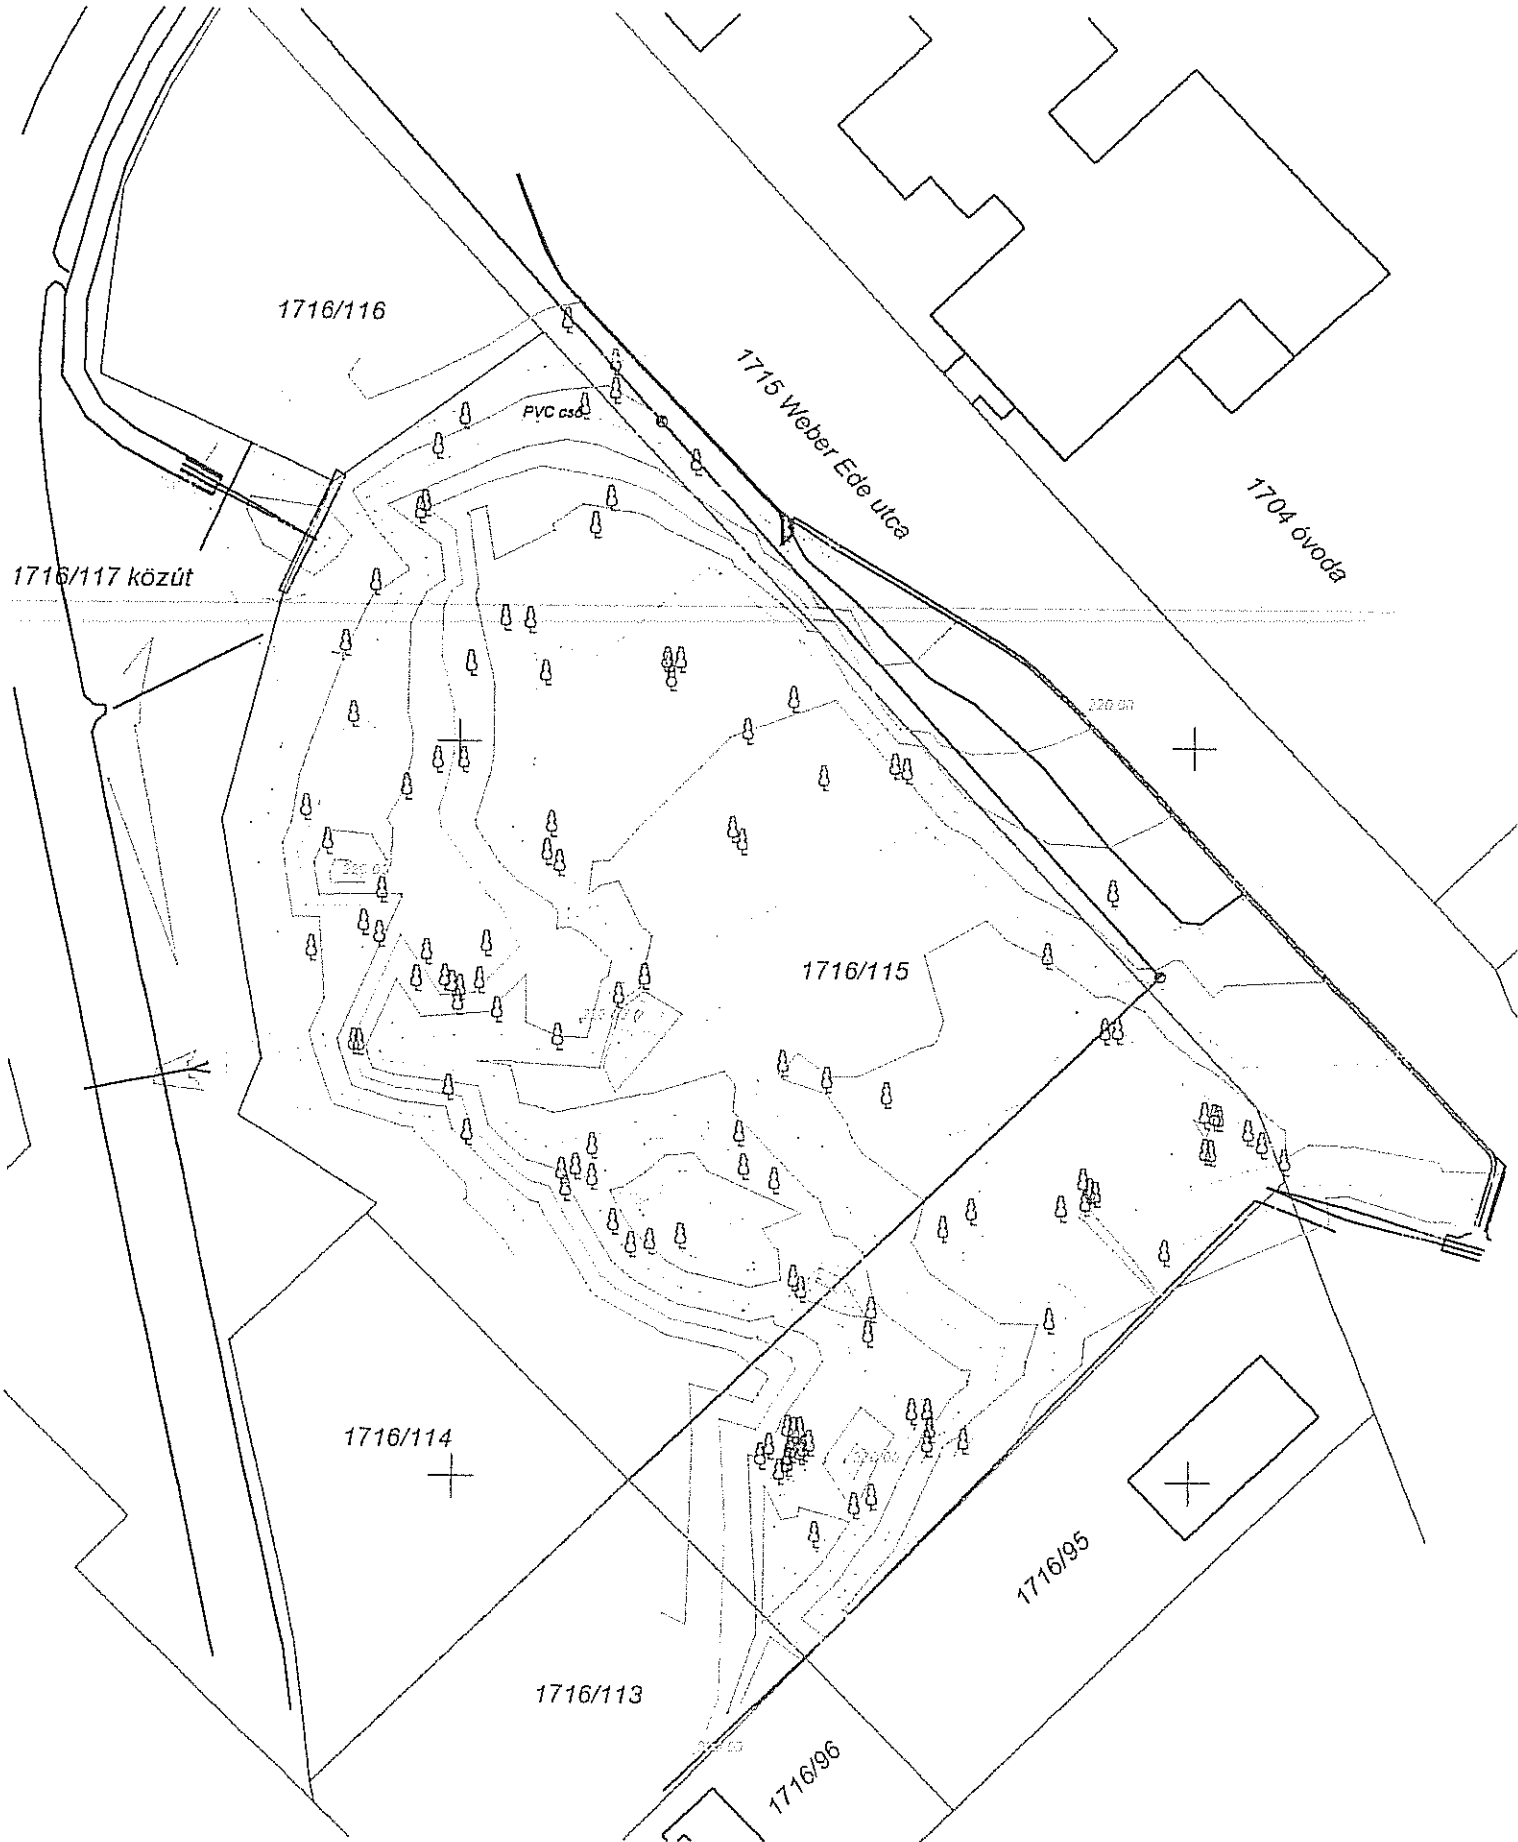
8.	Szusszanó pad 4 db	
9.	Hegyaljai fabetétes hulladékgyűjtő 2 db	
10.	Csongor ivókút	

focikapu, kerékpártároló



Szintvonalas leímeres  
Magasság Balti szintben

Méretarány= 1:500



Felmérte:

Csaba Péter  
Kerepes, 2015.12.07.



**KEREPESI KÖZSÉGSZOLGÁLTATÓ KÖZHASZNÚ NONPROFIT Kft..**

2144. Kerepes, Vörösmarty utca 2.

Adószám: 21926851-2-13

Tel.: (06-28) 561-054, 06-28 561-050/134, , Mobil: 06 20 559 8923, 06 20 559 8904

E-mail: [ugyfelszolgalat.kht@kerepes.hu](mailto:ugyfelszolgalat.kht@kerepes.hu)

*Whool Sale  
3000 Ft  
2016.08.10.*

*Nútnak  
d: Polgármester*

Tisztelt Polgármester Úr!

Kerepesi Polgármesteri Hivatal
IKTATVA 2016 AUG 11.
<i>1109-14-FA</i>
SZÁM ELŐADÓ

<b>ÉRKEZETT</b>
17. sz. 2016 AUG 10.
Alírási: <i>Rovó</i>

A Kerepesi Önkormányzat Képviselő –testületének, 200 /2016. (VI.28.) Kt. határozatára a Kerepesi Kft, a 1716/113 és a 1716/114-es hrsz-en kialakítandó játszótér építésére az alábbi árajánlatot adja:

Tervezés , kitzés, terület előkészítés, 350 000 Ft + Áfa

Kerítés építése 96 fm hosszan egyszárnyas kapu beépítésével – DELTA STANDARD – horganyzott kerítésrendszer, 20 cm-es előregyártott, betonlábazattal, 610 000 Ft + Áfa

Játékok, utcabútorok, telepítve, ( melléklet szerint ) ütéscsillapító talaj kialakításával (homok), tanusítványok elkészítésével, 3 590 000 Ft + Áfa

Ivókút kialakítása 450 000 Ft + Áfa.

Mindösszesen 5 000 000 Ft+ Áfa .

Kerepes: 2016. augusztus 10.

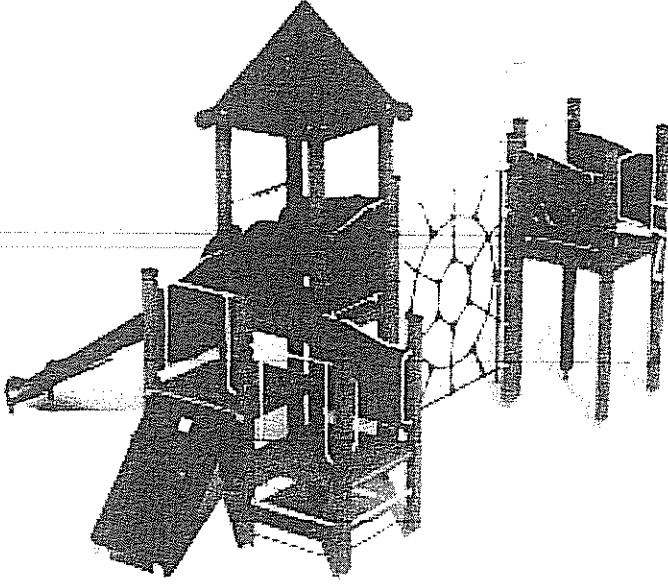
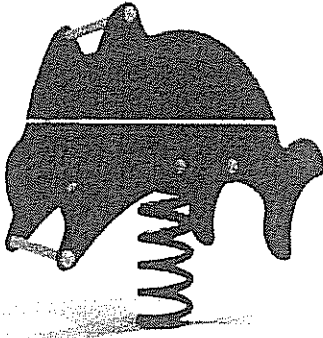
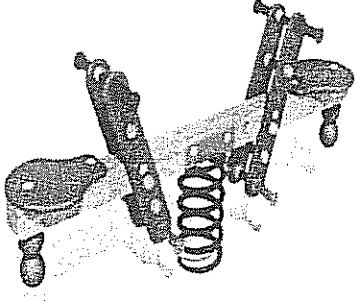
Klacsán István

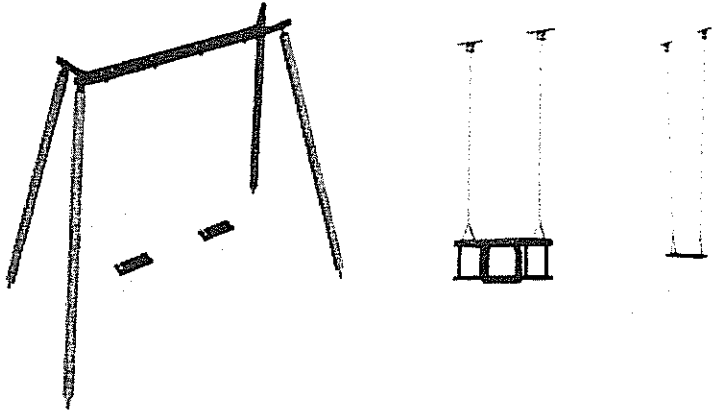
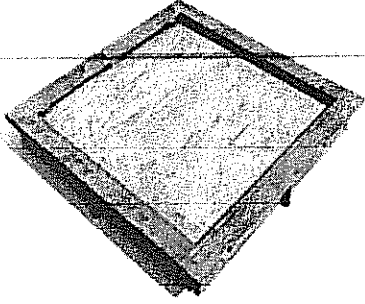
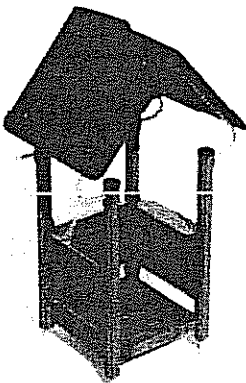

Ügyvezető

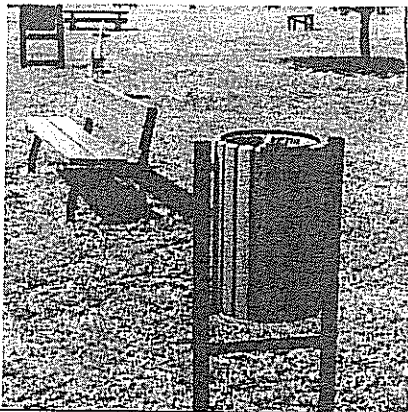
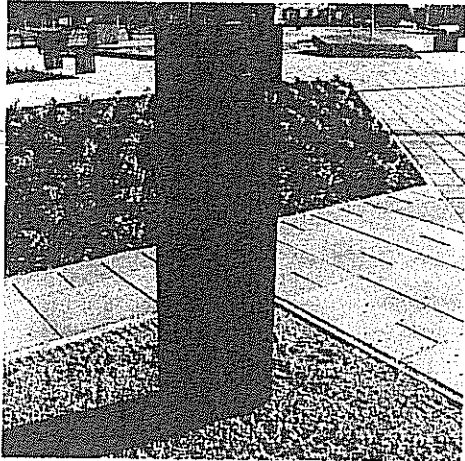
Kerepesi Község Szolgáltató  
Közhasznú Nonprofit Kft.  
2144 Kerepes, Vörösmarty u. 2.  
Adószám: 21926851-2-13  
Bszsz: 12001008-00106013-00100004  
2.

Melléklet

Játszóeszközök a játszótér 5 millió Ft-os bekerülési költségvetéséhez a Mindigfa Bt. és a Városszépítő Kft. eszközeivel.

1.	kombinált vár	
2.	rugós játék	
3.	rugós játék	

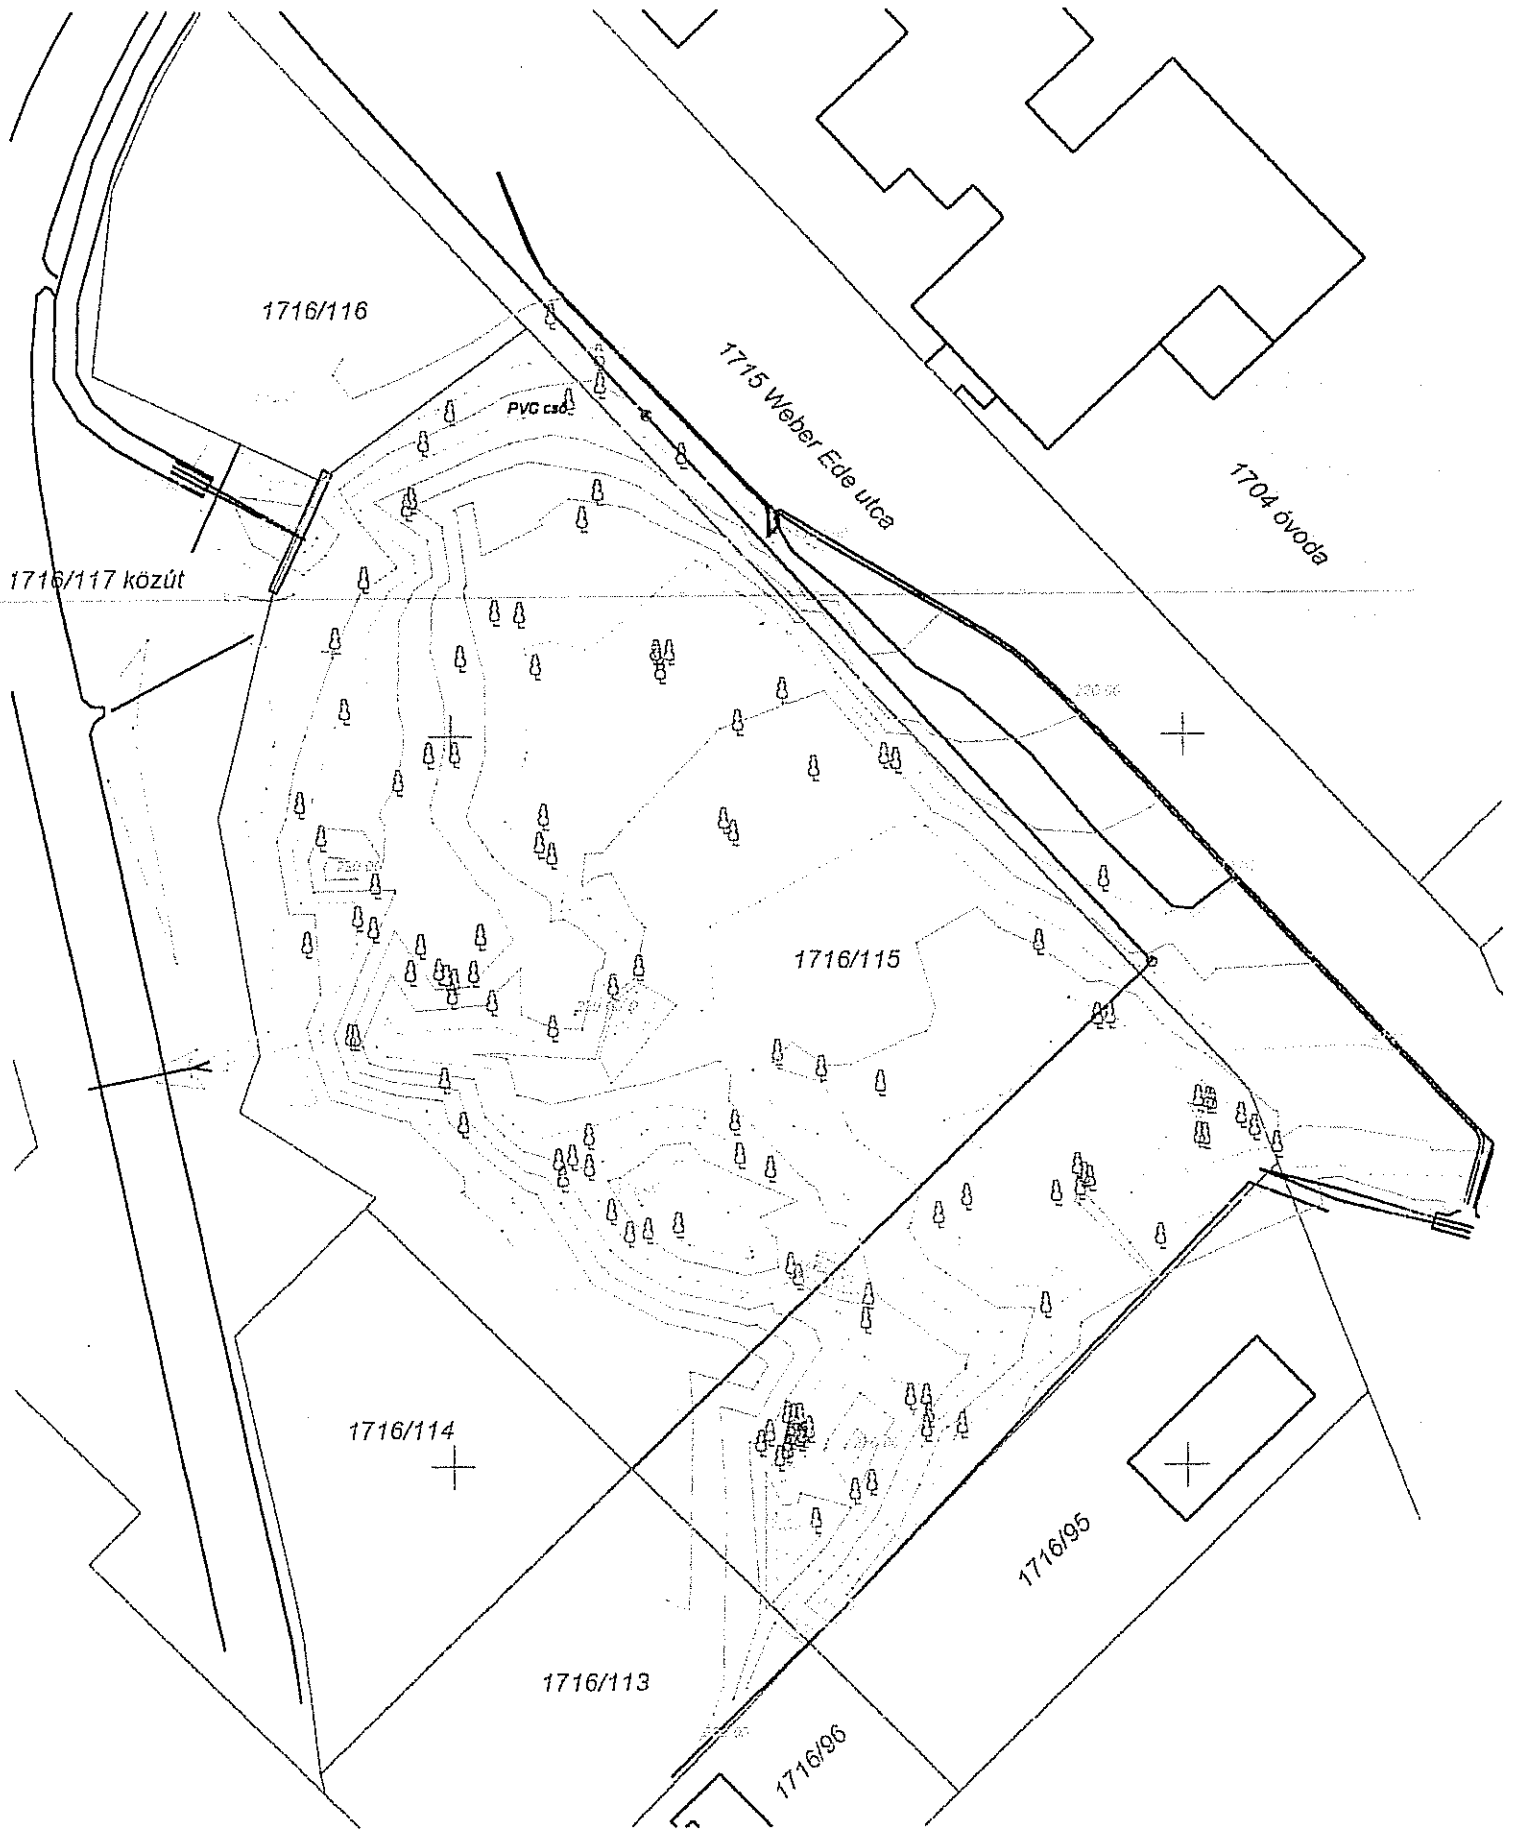
4.	hinta	
5.	homokozó	
6.	kisház	
7.	Szusszanó pad 2 db	

8.	Hegyaljai fabetétes hulladék- gyűjtő	
9.	Csongor ivókút	

+ focikapu, kerékpártároló

**Szintvonalas tervezés  
Magasság Bakti szintben**

**Méretarány= 1:500**



**Felmérte:**

**Csaba Péter  
Kerepes, 2015.12.07.**



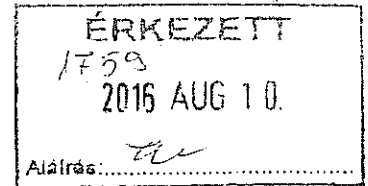
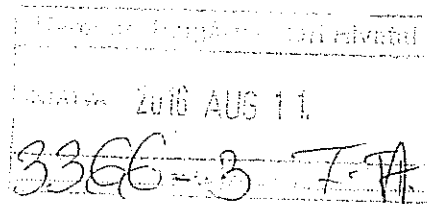
KEREPESI KÖZSÉGSZOLGÁLTATÓ KÖZHASZNÚ NONPROFIT Kft..

2144. Kerepes, Vörösmarty utca 2.

Adószám: 21926851-2-13

Tel.: (06-28) 561-054, 06-28 561-050/134, , Mobil: 06 20 559 8923, 06 20 559 8904

E-mail: [ugyfelszolgalat.kht@kerepes.hu](mailto:ugyfelszolgalat.kht@kerepes.hu)



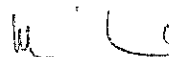
Tisztelt Polgármester Úr!

A Kerepesi Kft az Önkormányzat Képviselő –testületének 166/2016. (V.31.) Kt. határozatára a Játéknep Kft által forgalmazott és telepített játszótéri eszközökre a következő árajánlatot adja:

- 1 db 8 személyes forgó 260 000 Ft + Áfa,
- 1 db polyaball labdafogó 70 000 Ft + Áfa,
- 1 db mozdony 160 000 Ft + Áfa,
- 1 db nyitott kocsi 100 000 Ft + Áfa,
- Telepítés költsége 112 000 Ft + Áfa,
- Tanúsítvány elkészítése 50 000 Ft + Áfa.

Az eszközök beszerzési és telepítési költsége mindösszesen 752 000 Ft + Áfa.

Kerepes: 2016. augusztus 10.

  
Klacsán István

Ügyvezető

Kerepesi Község Szolgáltatás  
Közhasznú Nonprofit Kft.  
2144 Kerepes, Vörösmarty u.  
Adószám: 21926851-2-13  
Bszsz: 12001008-00106013-001  
2.

Egyre  
Kérem Tisztelt  
Tisztelt

2016 AUG 9

**Polgármester**

Feladó: Óvoda <ovoda@kerepes.hu>  
Küldve: 2016. augusztus 9. 11:08  
Címzett: polgarmester@kerepes.hu  
Tárgy: óvoda



Tisztelt Polgármester Úr!

A Kerepesi Napközi-Otthonos Óvoda vezetőjeként szeretném jelezni Önnek, hogy a székhely Szivárvány Óvoda (2144 Kerepes, Szabadság út 260.) utólagosan megépített „hátsó csoportszobájának” az ablak-cseréje halaszthatatlanná vált!

A csoportszoba ablakai egyáltalán nem szigetelnek, fűtési szezonban a meleg eltávozik, így az említett csoportszoba átlaghőmérséklete bőven 20 fok alatt marad, ez pedig hideg a leginkább földön játszó óvodás életkorú gyermekek számára!

Mivel a csoportszobában túl sok az ablak jelenleg, így azok egy részének a befalazásával a költségek csökkentésére van lehetőség.

Kérem segítségét abban, hogy az említett csoportszoba ablakait mielőbb ki tudjuk cserélni, még a fűtési szezon megkezdése előtt!

Köszönettel és tisztelettel:

Tajti Krisztina  
óvodavezető





**KEREPESI KÖZSÉGSZOLGÁLTATÓ KÖZHASZNÚ NONPROFIT Kft.**

2144. Kerepes, Vörösmarty utca 2.  
Tel.: (06-28) 561-054, (06-28) 561-050, Fax: (06-28) 561 054 , Mobil: 06 20 559 8923, 06 20 559 8904  
Adószám: 21926851-2-13

ÉRKEZTETVE  
2016. AUG 11.  
Kovács

Árajánlat a Kerepesi Szivárvány óvoda ablakainak cseréjére.

Kerepesi Polgármesteri Hivatal  
INICIATÍVA 2016 AUG 12.  
110-12 SZÁM ELŐRAGÓ T.A.

Műanyag  
L: Polgármester

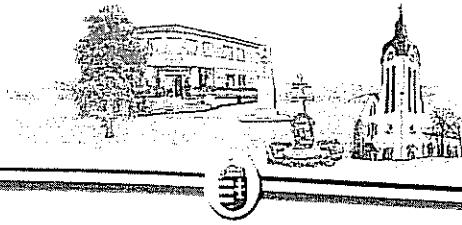
Tisztelt Polgármester Úr!

Előzetes felmérés alapján, a Kerepesi Kft. alvállalkozó bevonásával az alábbi árajánlatot adja a Kerepesi Szivárvány óvoda ablakainak cseréjére, ( fehér, műanyag, ötkamrás U=1,0W/m<sup>2</sup>K hőszigetelt üvegezéssel), a felsoroltak szerint: 1 032 000 Ft + Áfa.

Munkanem megnevezése	Anyag	Díj
Ablakok, nyílászkeretek bontása	32 000 Ft	44 000 Ft
Nyílászkeretek javítása, ablaknyílások befalazása	68 000 Ft	46 000 Ft
Műanyag ablakok beépítése (11 db )	590 000 Ft	165 000 Ft
Nyílászkeretek és befalazott felületek festése	35 000 Ft	52 000 Ft
Összesen:	725 000Ft	307 000 Ft

Kerepes, 2016. augusztus 11.

Klacsán István  
Ügyvezető  
Kerepesi Községszolgáltató  
Közhasznú Nonprofit Kft.  
2144 Kerepes, Vörösmarty u. 2.  
Tel.: (06-28) 561-054  
Fax: (06-28) 561-050  
E-mail: info@kksk.hu



Ikt.: 110 - 11/2016

## Jegyzőkönyv ajánlatok elbírálásáról

**Készült: 2016. január 26 - án 10,30 – kor Kerepes Polgármesteri Hivatal hivatalos helyiségében.**

**Tárgy: Kerepes, Szivárvány Óvoda (Kerepes, Szabadság u. 260.) nyílászárói egy részének cseréjére érkezett ajánlatok elbírálása**

A meghatározott ajánlattételi határidőre, – 2016. január 25 - re a hivatal ügyfélszolgálatára egy darab ajánlat érkezett.

Az ajánlatok bontásakor jelenlévők az egyetlen beérkezett ajánlatot – a bontást követően – részletesen megvizsgálták, tételesen ellenőrizték az ajánlattételi felhívás követelményei szerinti mellékletek és nyilatkozatok meglétét, érvényességét.

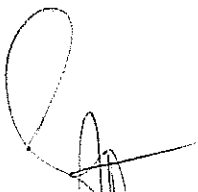
A bírálat során az alábbiakat állapítottam meg:

A Kozma Asztalosipari Betéti Társaság 1082 Budapest, Kisfaludy u. 28/B – 2016. január 25 – én 9,42 – kor érkezett ajánlatában **nettó 1.847.998 - Ft + Áfa**, vállalási összeget határozott meg a borovi fenyő nyílászárókra és nettó 2.187.998.- Ft + Áfa vállalási összeget határozott meg a műanyag nyílászárókra.

A benyújtott pályázat érvényes, de a lefolytatott beszerzési eljárást eredménytelennek nyilvánítom, mivel csak egy érvényes ajánlat érkezett és az ajánlati összeg meghaladja az önkormányzat által Kerepes, Szivárvány Óvoda (Kerepes, Szabadság u. 260.) nyílászárói egy részének cseréjére szánt összeget.

Döntésemről az érintettet tájékoztatom.

K.m.f.



**Franka Pál Tibor**  
polgármester