

**JELMAGYARÁZAT  
JAVASOLT ELEMÉK**



KERÉKPÁRPÁLYA




KORLÁT



ÖSVÉNY

**Mennyiségi kiírás**

Megnevezés	Mennyiség
korlát	205 m
ösvény hossza	90 m (1,5 m széles)
pihenő- és oktatóterület	3x24 m <sup>2</sup>
kerékpárút	120 m (1 m széles)
gyepesítés	~ 500 m <sup>2</sup>

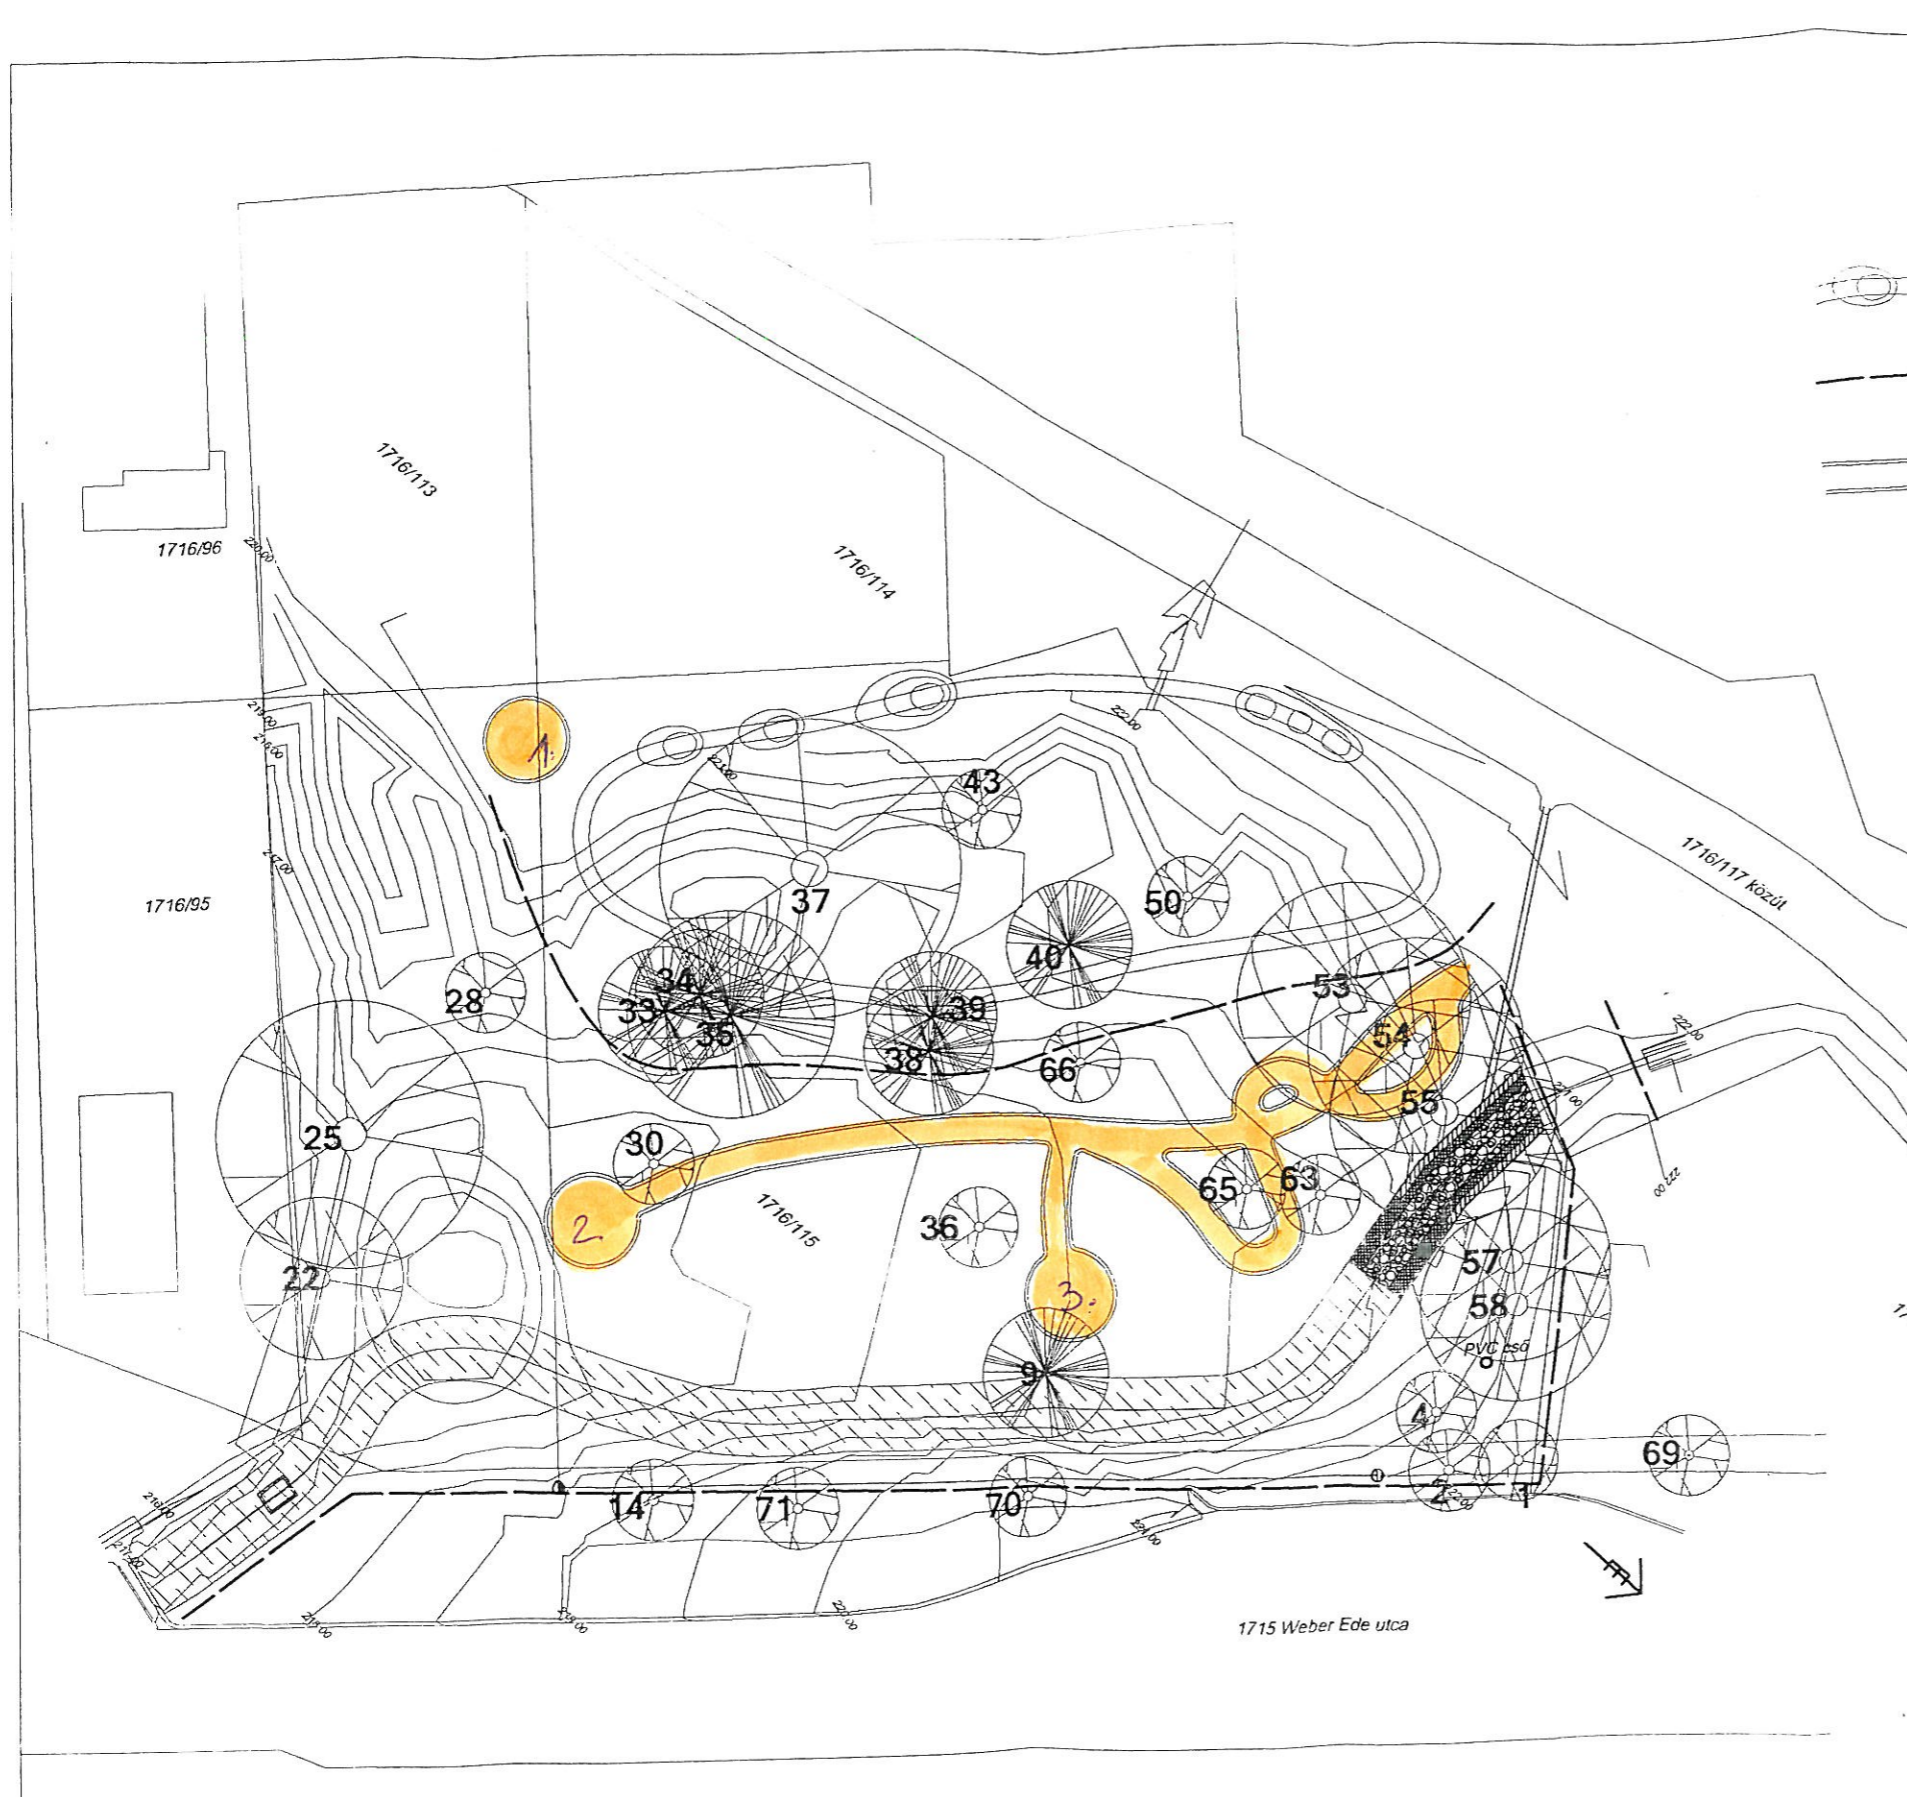

**WÉBER EDE UTCAI ZÖLD TERÜLET  
KERTÉPÍTÉSZETI TERVE  
TEREPRENDÉZÉSI TERV  
ÉS INFRASTRUKTÚRA ELEMÉK**

Készítette:  
**SZEKERES EMESE**  
okl. tájépítész mérnök

2016. március