

Ikt.szám: 2269 - 27/2016

AJÁNLATTÉTELI FELHÍVÁS

1. Ajánlatkérő neve, címe, telefon- és telefaxszáma (e-mail):

Kerepes Város Önkormányzata
2144 Kerepes, Vörösmarty u.2.
Kapcsolattartó neve: Franka Pál Tibor polgármester,
Fülöp Anna műszaki és beruházási irodavezető
Telefon: +36 28 561 063
Fax: +36 25 561 066
Email: polgarmester@kerepes.hu, muszak1@kerepes.hu

2. A beszerzés tárgya:

Kerepes Város Önkormányzata 2016. május 5 – től jóváhagyott és érvényes Beszerzési Szabályzata értelmében eljárást indít ajánlati felhívás kibocsátásával az alábbiak szerint: „Alföldi utca páros és páratlan oldalán részben meglévő, részben kialakítandó járda felújításához és létesítéséhez szükséges tervek elkészítésére, és az engedélyezési eljárás bonyolítására vonatkozó mérnöki munka igénybevételére”.

Tervezési feladat:

Az Alföldi utca páros és páratlan oldalán a Mogyoródi és Vörösmarty utca közötti szakaszon a hiányzó járdaszakaszok akadálymentes megtervezése, a meglévő szakaszok akadálymentes felújításának tervezése az újonnan tervezett szakaszokkal egységes pályaszerkezettel. Ezen kívül a páros oldalon a Mogyoródi út és a Margaréta utca között meglévő járda akadálymentes felújításának tervezése, és az engedélyezési eljáráshoz szükséges közműegyeztetés lebonyolítása.

Tervezési feladat részletei

A felhíváshoz csatolt áttekintő helyszínrajz alapján:

- Az Alföldi utcában a Mogyoródi úttól mindkét oldalon új járda tervezése, a páratlan és páros oldalon kb. 75 - 75 m hosszban szükséges a páros oldalon a 710/1 hrsz-ig, a páratlan oldalon a 388/3 hrsz-ig, ennek pontosítására helyszíni felmérés szükséges.
- A 710/1 hrsz - től a Margaréta utcáig a páros oldalon kiépített járda található, azonban ennek a szakasznak az akadálymentes felújításának tervezése szükséges. A tervezési szakasz hossza kb 170 fm. ennek pontosítására helyszíni felmérés szükséges.
- A Margaréta utca és a Szilasligeti utca között nincs járda, így annak akadálymentes tervezését el kell végezni. A tervezési szakasz hossza kb. 150 fm, ennek pontosítására helyszíni felmérés szükséges.
- Az Alföldi utca páratlan oldalán a 388/3 hrsz - től a Szilasligeti utcáig meglévő járdaszakasz akadálymentes felújításának tervezése szükséges. A tervezési szakasz hossza kb. 320 fm, ennek pontosítására helyszíni felmérés szükséges.



A tervezési feladat főbb paramétereit:

- Tervezendő járda összes hossza: páros – páratlan oldal kb. 780 fm
- Járda szélessége: 1,50 m (minimum 0,90 m indokolt esetben)
- Pályaszerkezet: beton szerkezettel, egy illetve kétoldali járda szegéllyel szükség szerint, gépjármű behajtókban megerősítve
- Járda oldalesése: egyoldali, az útpálya irányába
- Akadálymentesített tervezés: összesen kb. 640 fm

A beszerzésre vonatkozó ajánlatot 1 pld. eredeti papíralapú dokumentációban szükséges leadni.

A nyertes ajánlattevő további feladatai:

- engedélyezésre alkalmas tervdokumentáció összeállítása
- árazott és árazatlan költségvetés elkészítése,
- a tervezéssel érintett járdaszakaszokon a geodéziai felmérések elvégzése
- az engedélyezési eljárás bonyolításában történő közreműködés: közmuészolgáltatók hozzájáruló nyilatkozatának beszerzése, esetleges hiánypótlási felhívások teljesítése
- az önkormányzatnak az engedélyes tervdokumentációból az engedélyezéshez, közmuégyeztetéshez szükséges példányszámban, de minimum 6 db. papír és 2 db. elektronikus hordozón történő leszállítása dwg vagy dxf formátumban.

3. A benyújtandó ajánlati dokumentációnak tartalmaznia kell az alábbiakat:

- az ajánlattevő nevében aláírásra jogosult aláírási címpéldánya másolatát, egyéni vállalkozó esetén a vállalkozói engedély másolatát
- ajánlattevő nyilatkozatát arról, hogy az ajánlat benyújtásának napját megelőzően lezárt két utolsó üzleti év mérlege szerinti eredménye pozitív volt
- ajánlattevő nyilatkozatát a cég köztartozás mentességéről
- az ajánlatkérő által megküldött felolvasólapot kitöltve, (a gazdasági társaság neve, elérhetősége, (telefonszám, e-mail szám) cégjegyzék és adószáma, ajánlati ár nettó és bruttó összegben
- a felhívásban szereplő munkára vonatkozó szerződés tervezet
- a beszerzés tárgyával azonos referencia munkák bemutatása, az ajánlat benyújtását megelőző két évre

4. Az ajánlat benyújtása

Benyújtási cím: Kerepesi Polgármesteri Hivatal 2144 Kerepes, Vörösmarty u. 2.
Benyújtási határidő: 2016. november 11 - e (péntek) 10,00 óra

Az ajánlatot egy eredeti példányban, papíralapon kell az ajánlatkérő Kerepes Város Önkormányzathoz benyújtani, zárt borítékban, legkésőbb 2016. november 11. (péntek) 10,00 óráig. A borítékra kérem ráírni „Alföldi utcai járdára tervezési ajánlat”.

Személyes benyújtás esetén, a polgármesteri hivatal ügyfélszolgálatán kell az ajánlatot leadni a jelzett határidőig, postai kézbesítés esetén az ajánlatnak a kítűzött határidőig kell ajánlatkérőhöz megérkeznie.



5. Ajánlatok bontása:

Az ajánlatok bontási ideje **2016. november 11. (péntek) 10,30 óra**. A bontáson csak az ajánlatkérő, ajánlattevő, valamint az általuk meghívott személyek lehetnek jelen.

6. Ajánlatok értékelési szempontjai: a legalacsonyabb összegű ajánlati ár.

7. Eredményhirdetés

A beszerzési eljárásban a döntés meghozatalára a képviselő testület jogosult.

A beszerzési eljárás eredményéről az ajánlatkérő az ajánlattevőket, a döntést követően 3 munkanapon belül írásban (e-mail, levél vagy fax) tájékoztatja.

Az ajánlatkérő nevében eljáró képviselő testület, fenntartja a jogot a beszerzési eljárás eredménytelenné nyilvánítására.

8. Egyéb információk:

Előleg kifizetés a beszerzési szabályzatunk értelmében nem lehetséges. Az ajánlattételi eljárásban az ajánlatkérő nem teszi lehetővé sem a formai sem a tartalmi hiánypótlást.

A megkötendő szerződés elválaszthatatlan mellékletét fogja képezni az ajánlati felhívás, a dokumentáció (ha van) és a nyertes ajánlat.

Az ajánlati felhívásra csak az ajánlatkérő által közvetlenül felkért gazdasági szereplők adhatnak be ajánlatot/ az ajánlatkérő által felkért gazdasági szereplők valamint valamennyi azon gazdasági szereplő, akik a honlapról szereznek tudomást az ajánlatadás lehetőségéről.

9. Az ajánlattételi felhívás közvetlen megküldésének, az önkormányzat honlapján történő közzétételének napja: 2016. november 3.


Franka Pál Tibor
polgármester

Mellékletek: Alföldi utca érintett szakaszának áttekintő helyszínrajza 1 oldal
Felolvasó lap 1 oldal

Felolvasó lap

1. A gazdasági társaság neve:

2. A gazdasági társaság címe:

3. A gazdasági társaság elérhetősége: telefonszám, email cím


4. A gazdasági társaság cégjegyzék és adószáma:

5. Az ajánlati ár: nettó és bruttó összegben:

Kelt,

Aláírási címpéldány szerinti jogosult
aláírása

Kerepes, Alföldi utca járda állapotának felülvizsgálata
Áttekintő helyszínrajz
M 1: 2000

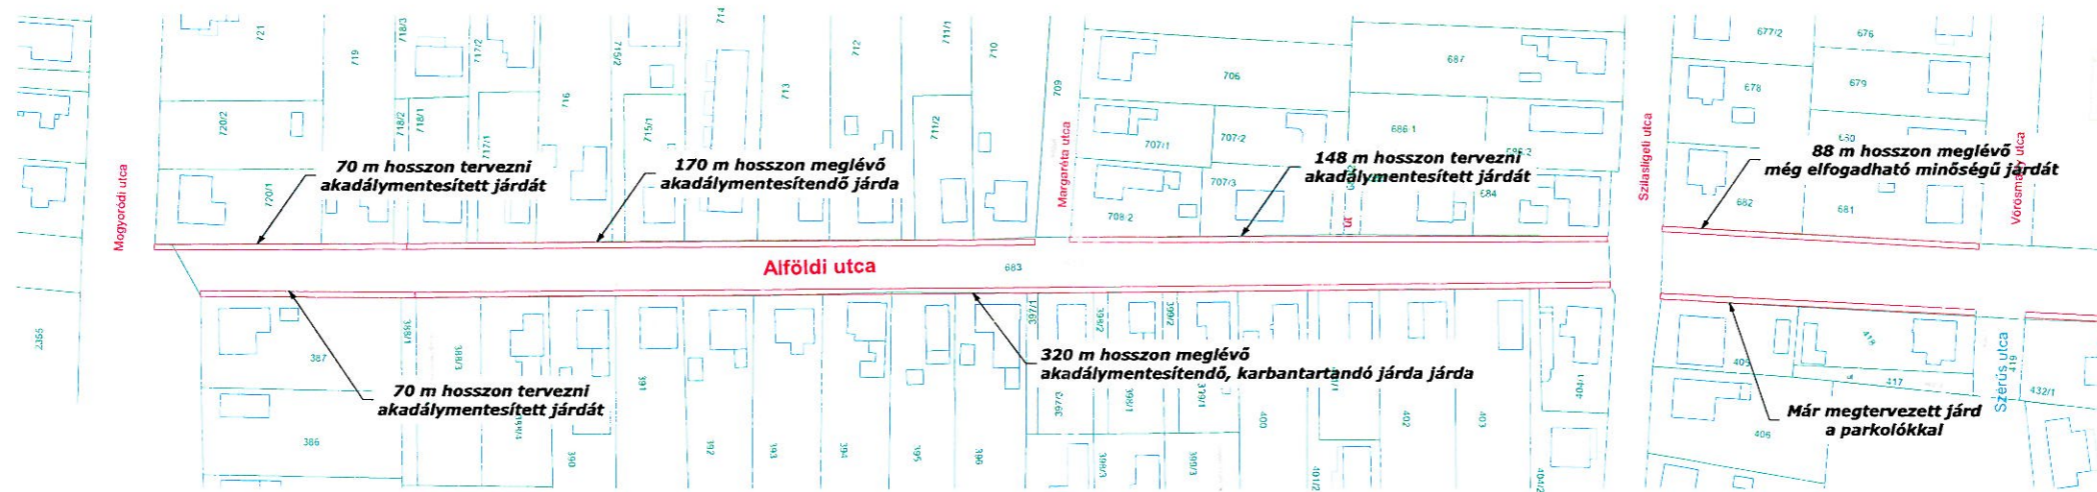

70 m hosszon tervezni akadálymentesített járdát

170 m hosszon meglévő akadálymentesítendő járda

148 m hosszon tervezni akadálymentesített járdát

88 m hosszon meglévő még elfogadható minőségű járdát

70 m hosszon tervezni akadálymentesített járdát

320 m hosszon meglévő akadálymentesítendő, karbantartandó járda járda

Már megtervezett járd a parkolókkal

- MEGJEGYZÉS**
1./ Tervezteni kell kb 300 m új szakaszt.
2./ Akadálymentesítése szükséges meglévő járdán 170 m hosszon.
3./ Karbantartás szükséges 410 m hosszon

Készítette: 
2016. október 07. Dr. Havasi Zoltán okl. építőmérnök