


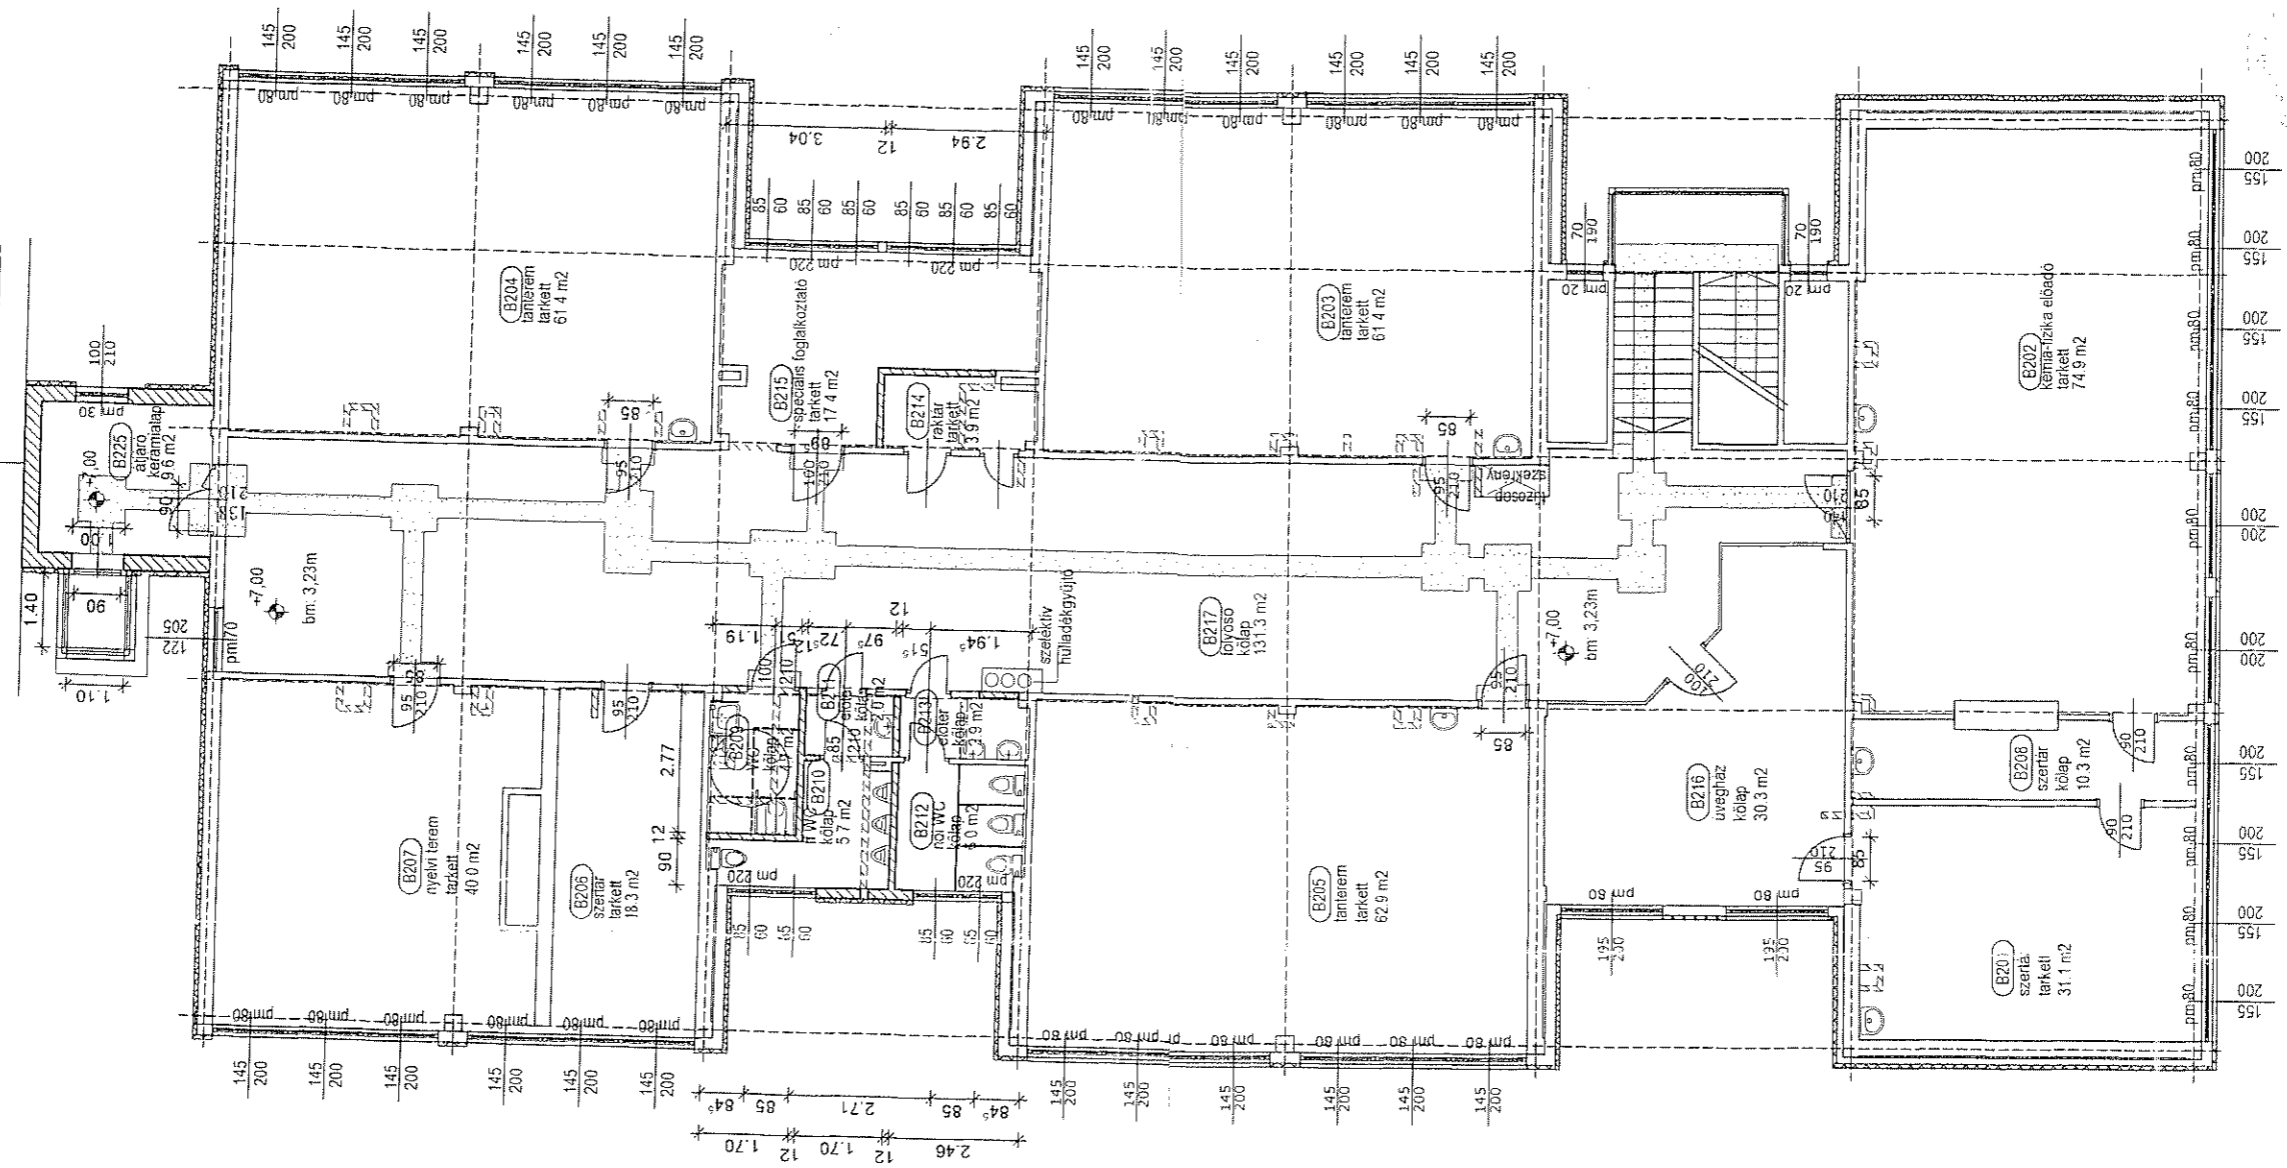






"A" épület



JELMAGYARÁZAT

-  meglévő falazat
-  meglévő homlokzati panel
-  külső hőszigetelés
-  elbontandó belső falak
-  új építésű falak
-  érdes felületű burkolat

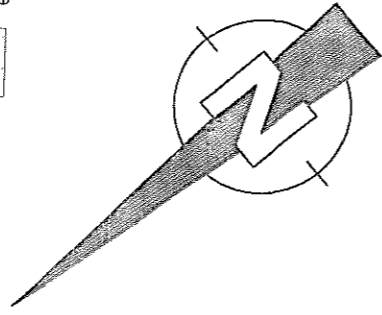

Rehabilitációs környezettervező szakmérnök: Balta Márton építészmérnök	Tervező: JUSZTIN 2000 Bt. 2100 Gyöngyös, Szőlő u. 11. Mészáros Jásztró Erőcért építészmérnök E-2-13-0233-02	Megrendelő: Kerepesi Nagyközség Önkormányzata 2144 Kerepesi Vasút utca 42.	TERV MEGNEVEZÉSE: Széchenyi István Általános Iskola felújítási terv	tervezett
			ÉPÍTKEZÉS HELYE: Kerepes, Vörösmarty u. 2. HRSZ:504	II. emeleti alaprajz M=1:100 2007. június