



"A" épület

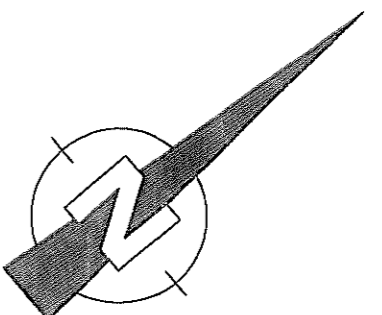

- JELMAGYARÁZAT**
- meglévő falazat
 - meglévő homlokzati panel
 - külső hőszigetelés
 - elborítandó belső falak
 - új építési falak
 - érdes felületű burkolat

Megjegyzés:
 A beépítés a meglévő szerkezethez igazodik.
 A méretek a helyszínen ellenőrizendőek!
 A belső ajtók szabad mérete min. 85 cm kell legyen!

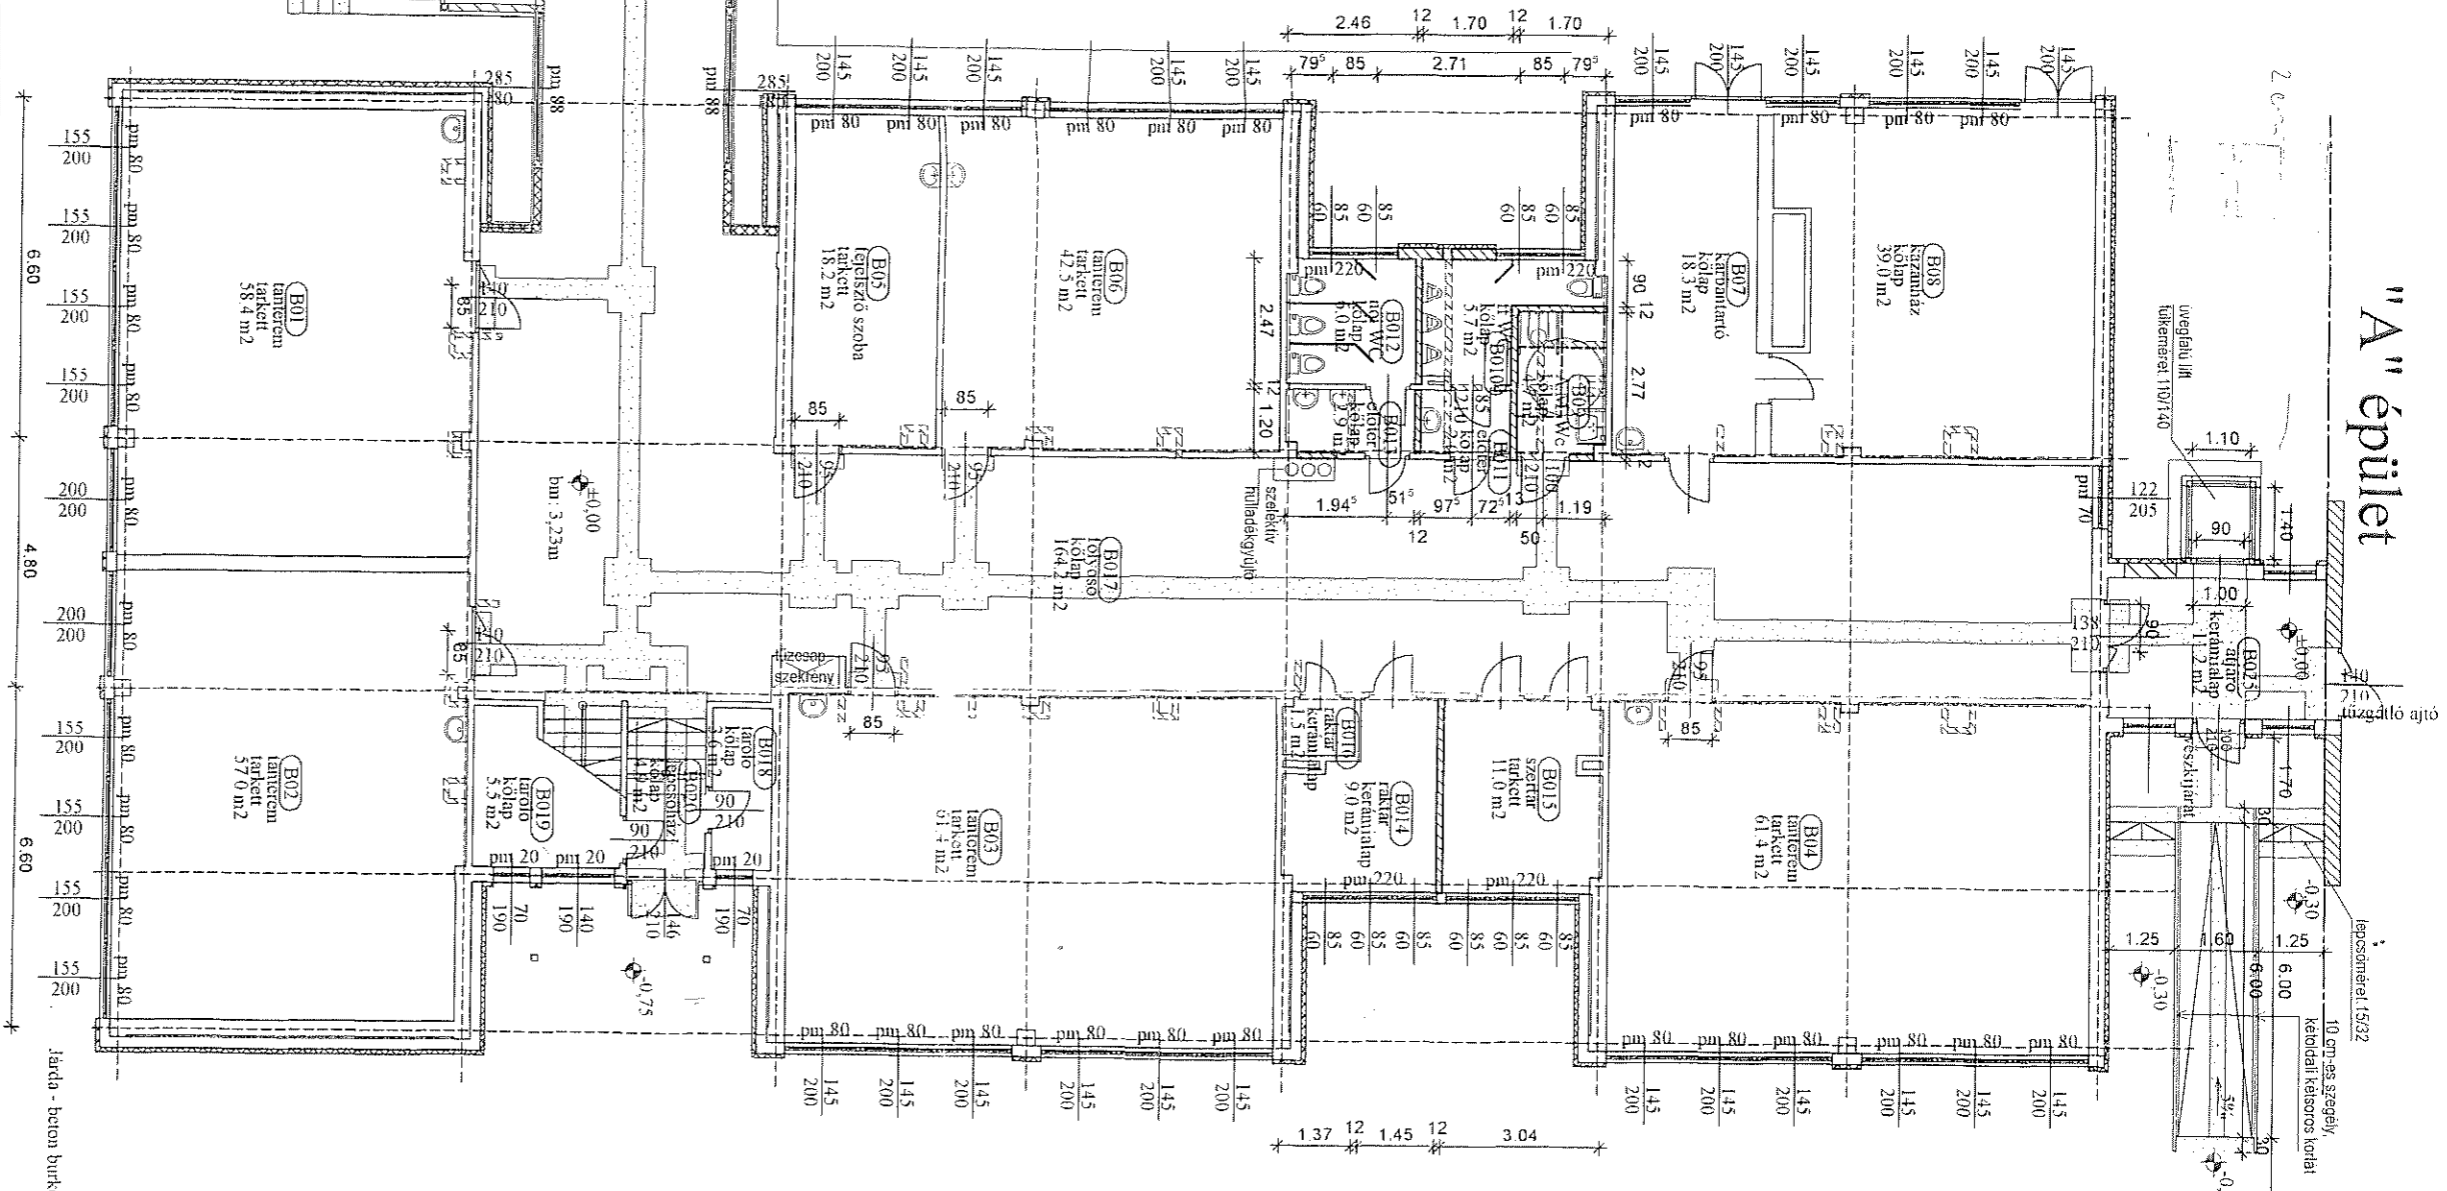

"C" épület

