


Egészségügyi épület alapterület kimutatás		
ELŐTÉR	metlaki	6,7 m ²
LÉPCSŐ	műkö	2,2 m ²
ELŐTÉR	PVC	1,8 m ²
GYERMEKORVOSI VÁRO	greslap	30,0 m ²
KÉZMOSÓ	greslap	2,7 m ²
WC	greslap	0,9 m ²
WC	greslap	0,9 m ²
TÁROLÓ	greslap	0,9 m ²
TÁROLÓ	greslap	2,9 m ²
GYERMEKORVOSI RENDELŐ	greslap	23,1 m ²
TÁROLÓ	linóleum	2,8 m ²
TÁROLÓ	greslap	0,8 m ²
ORVOSI PIHENŐ	greslap	7,4 m ²
ELŐTÉR	greslap	1,9 m ²
KÖZLEKEDŐ	linóleum	5,3 m ²
IRODA	linóleum	16,9 m ²
VÉDŐNŐI RENDELŐ	linóleum	18,0 m ²
VÉDŐNŐI VÁRO	greslap	23,6 m ²
ELŐTÉR	PVC	1,8 m ²
LÉPCSŐ	műkö	2,1 m ²
ELŐTÉR	metlaki	6,7 m ²
KÖZLEKEDŐ	linóleum	12,3 m ²
WC	greslap	1,0 m ²
KÉZMOSÓ	greslap	1,5 m ²
GÉPÉSZET	greslap	5,1 m ²
KÉZMOSÓ	greslap	2,9 m ²
WC	greslap	1,0 m ²
ZUHANYZÓ	greslap	4,0 m ²
KÉZMOSÓ	greslap	2,8 m ²
WC	greslap	1,1 m ²
ZUHANYZÓ	greslap	3,9 m ²
ÖSSZESEN		195,0 m ²

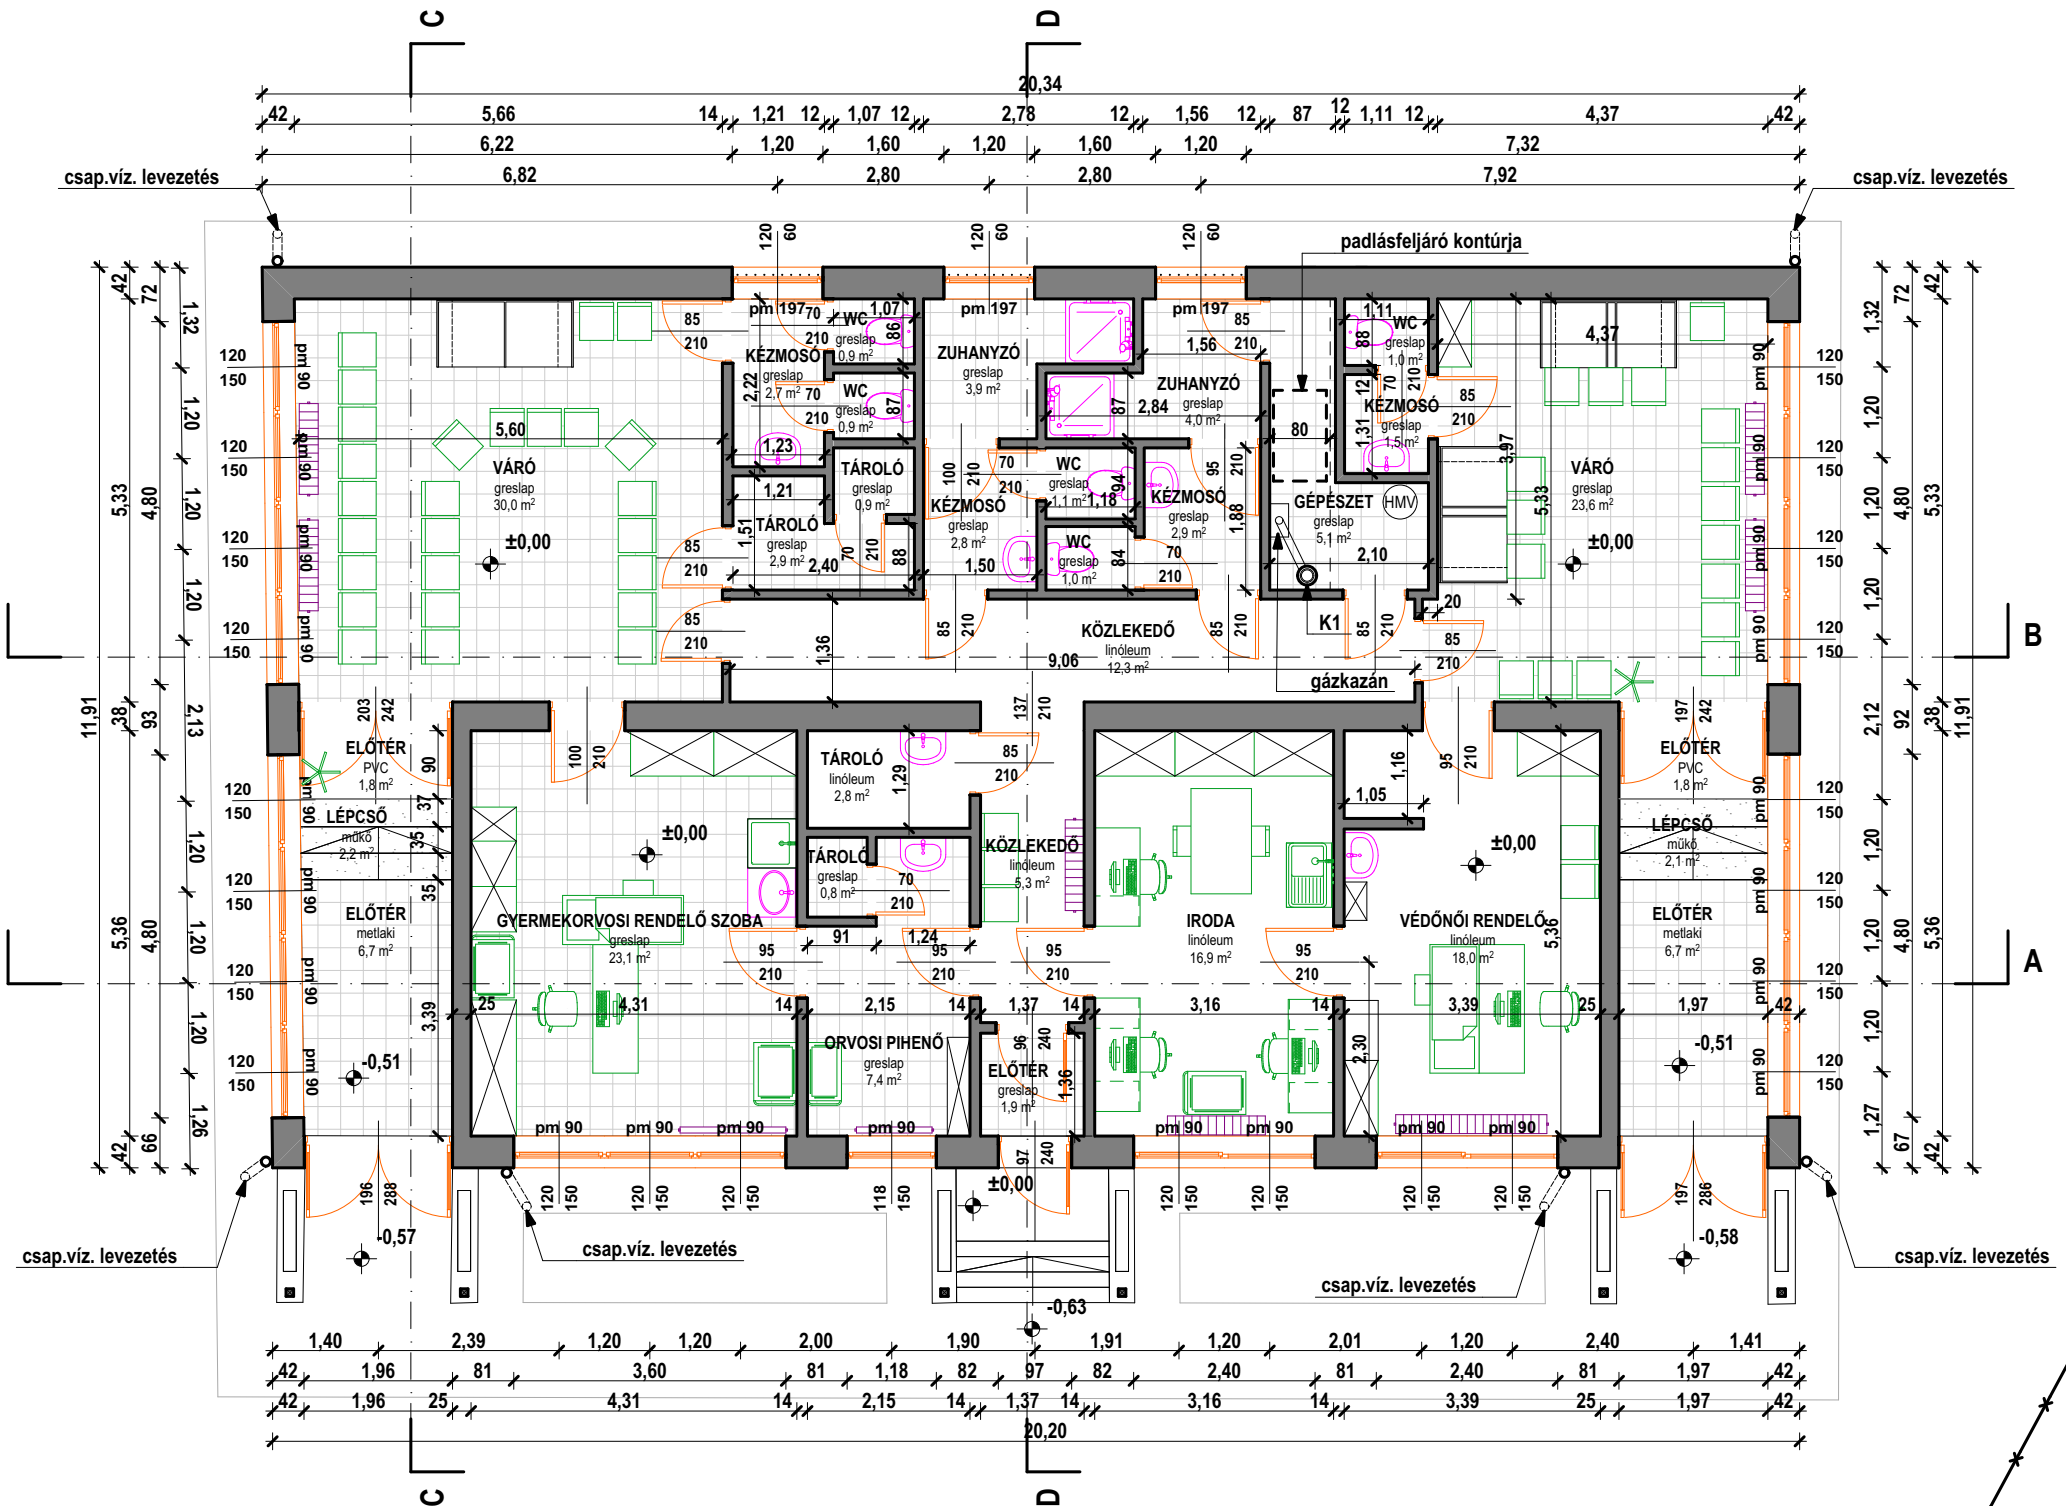

a terv +0,00 m= Bfm.:245,67 m
PROJEKT

ENGEDÉLYEZÉSI TERV

KEREPEŚ VÁROS
TOP PLUSZ -3.3.2-21
-PT1-2022-00043
AZONOSÍTÓ SZÁMÚ
„HELYI EGÉŚSZSÉĞÜGYI ÉŚ
SZOCIÁLIS INFRASTRUKTÚRA
FEJLESZTÉSE” CÍMŰ
PÁLYÁZAT KERETÉBEN
TÖLGYFA UTCAI
RENDELŐINTÉZET
KORSZERŰSÍTÉSE

helyszín: 2144 Kerepes,
Tölggyfa utca 3.
hrsz.: 757

MEGBÍZÓ

Kerepes Város Önkormányzata
2144 Kerepes,
Vörösmarty u. 2.

TERVEZŐ

DKD kft 2510 Dorog, Hanken Miksa utca 1.
Tel.: +3630-530-84-16
E-mail: dkd.kft@gmail.com
Adószám: 12452947-2-11
Bsz.: 10918001-00000094-57150007

építésztervező:

Dankó Kristóf
építészmérnök
okl. építészmérnök
E-11-0307
tel.: 06/30-530-8416

tervlap név:

Meglévő Gyermekorvosi
rendelő földszinti alaprajz

lépték: 1:100

tervrajz név:

képfájlnév: kft_épület_együtt_felmeresi_terv.pln

munkaszám:

#Tsz

nyomtatva: 2024. február 21., szerda

készült: ARCHICAD 14 számítógépes programmal