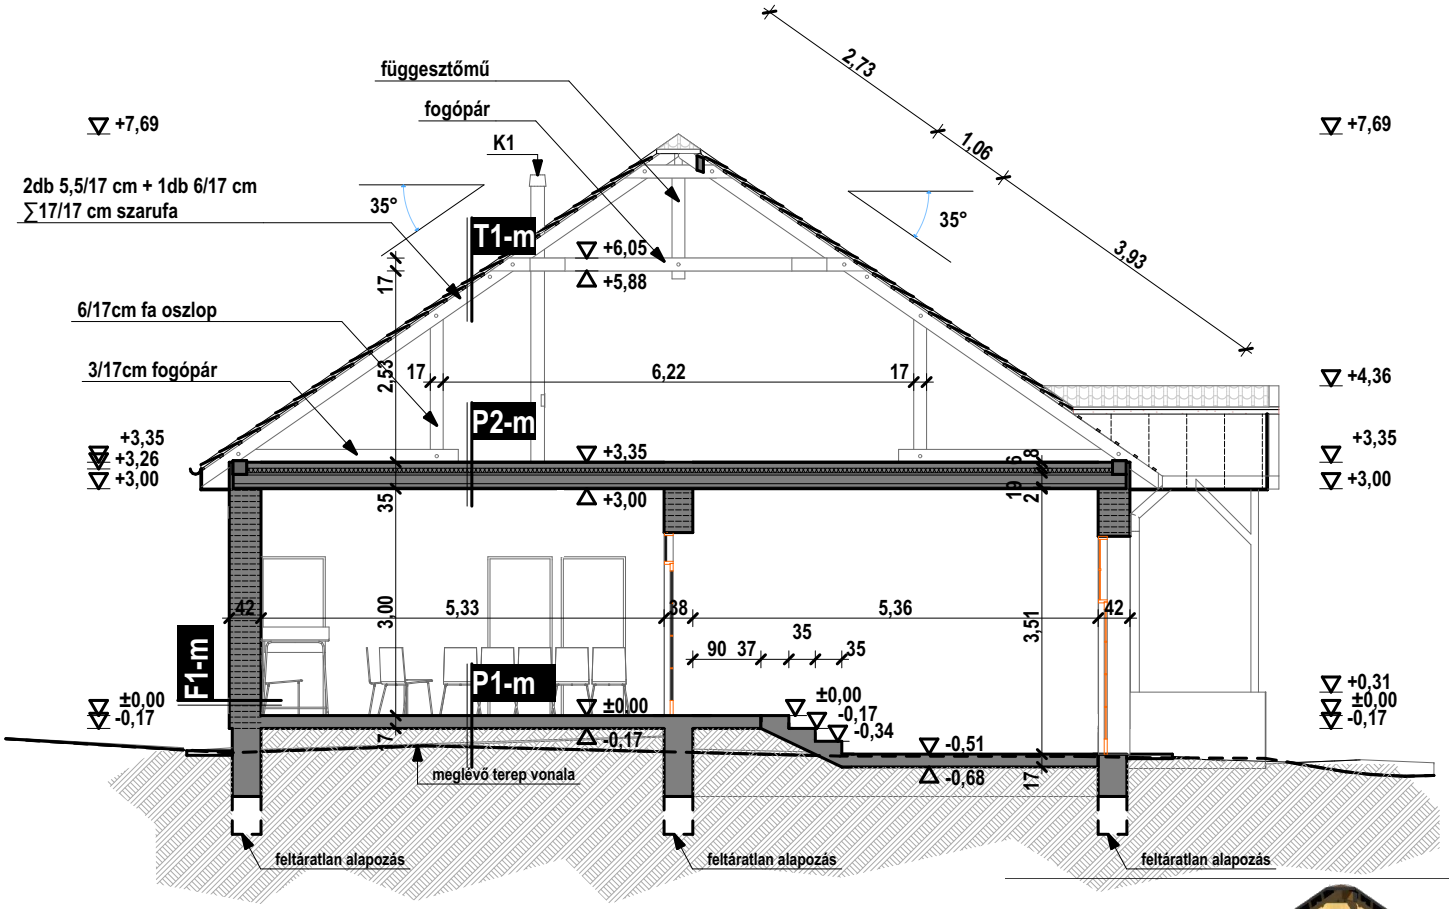

P1-m
TALAJON FEKVŐ PADLÓ

--greslap, linólum burkolat
--aljzatbeton
--feltáratlan szerkezet

P2-m
FÖLDSZINT FELETTI FÖDÉM

--8_cm_feltöltés
--6_cm_hőszigetelés
--19_cm_körüreges födémpalló
--2_rtg_glettelés, festés

T1-m
TETŐ

--Bramac cserép fedés
--3_ cm_3/5cm cseréplécezés
--17_cm_szarufa

F1-m
KÜLSŐ FALAZAT

--dörzsölt vakolat
--38_cm_km. tégla falazat
--simított vakolat

a terv +0,00 m= Bfm.:245,67 m

PROJEKT

ENGEDÉLYEZÉSI TERV

KEREPES VÁROS
TOP PLUSZ -3.3.2-21
-PT1-2022-00043
AZONOSÍTÓ SZÁMÚ
„HELYI EGÉSZSÉGÜGYI ÉS
SZOCIÁLIS INFRASTRUKTÚRA
FEJLESZTÉSE" CÍMŰ
PÁLYÁZAT KERETÉBEN
TÖLGYFA UTCAI
RENDELŐINTÉZET
KORSZERŰSÍTÉSE

helyszín: 2144 Kerepes,
Tölgyfa utca 3.
hrsz.: 757

MEGBÍZÓ

Kerepes Város Önkormányzata
2144 Kerepes,
Vörösmarty u. 2.

TERVEZŐ

DKD kft 2510 Dorog, Hantken Miksa utca 1.
Tel.: +36/30-530-84-16
E-mail: dkd.kft@gmail.com
Adószám: 12452947-2-11
Bsz.: 10918001-00000094-57150007

építésztervező:
Dankó Kristóf
építészmérnök
okl. építészmérnök
É-11-0307
tel.: 06/30-530-8416

TERVLAP

tervlap név:
Meglévő gyermekorvosi rendelő C-C metszet
lépték: **1:100**

tervfájl név:
két épület együtt felmérési terv.pln
munkaszám:
#Tsz

F-06

nyomtatva: 2024. február 21., szerda

készült: Graphisoft ARCHICAD 14 számítógépes programmal