

Csaba Péter  
2145 Kerepes, Gyulai P. u. 37.

A munkavégző neve

Munkaszám: 74/2016

Kerepes  
Belterület

Község, város  
Adatszolgáltatás  
Iktatószáma.: 2-1630\_2016


# VÁLTOZÁSI VÁZRAJZ

a 4287 helyrajzi számú földrészlet megosztásáról

Méretarány= 1:2000

Címkoordináták

Psz.	Y	X
1	666569	246294
2	666648	246224

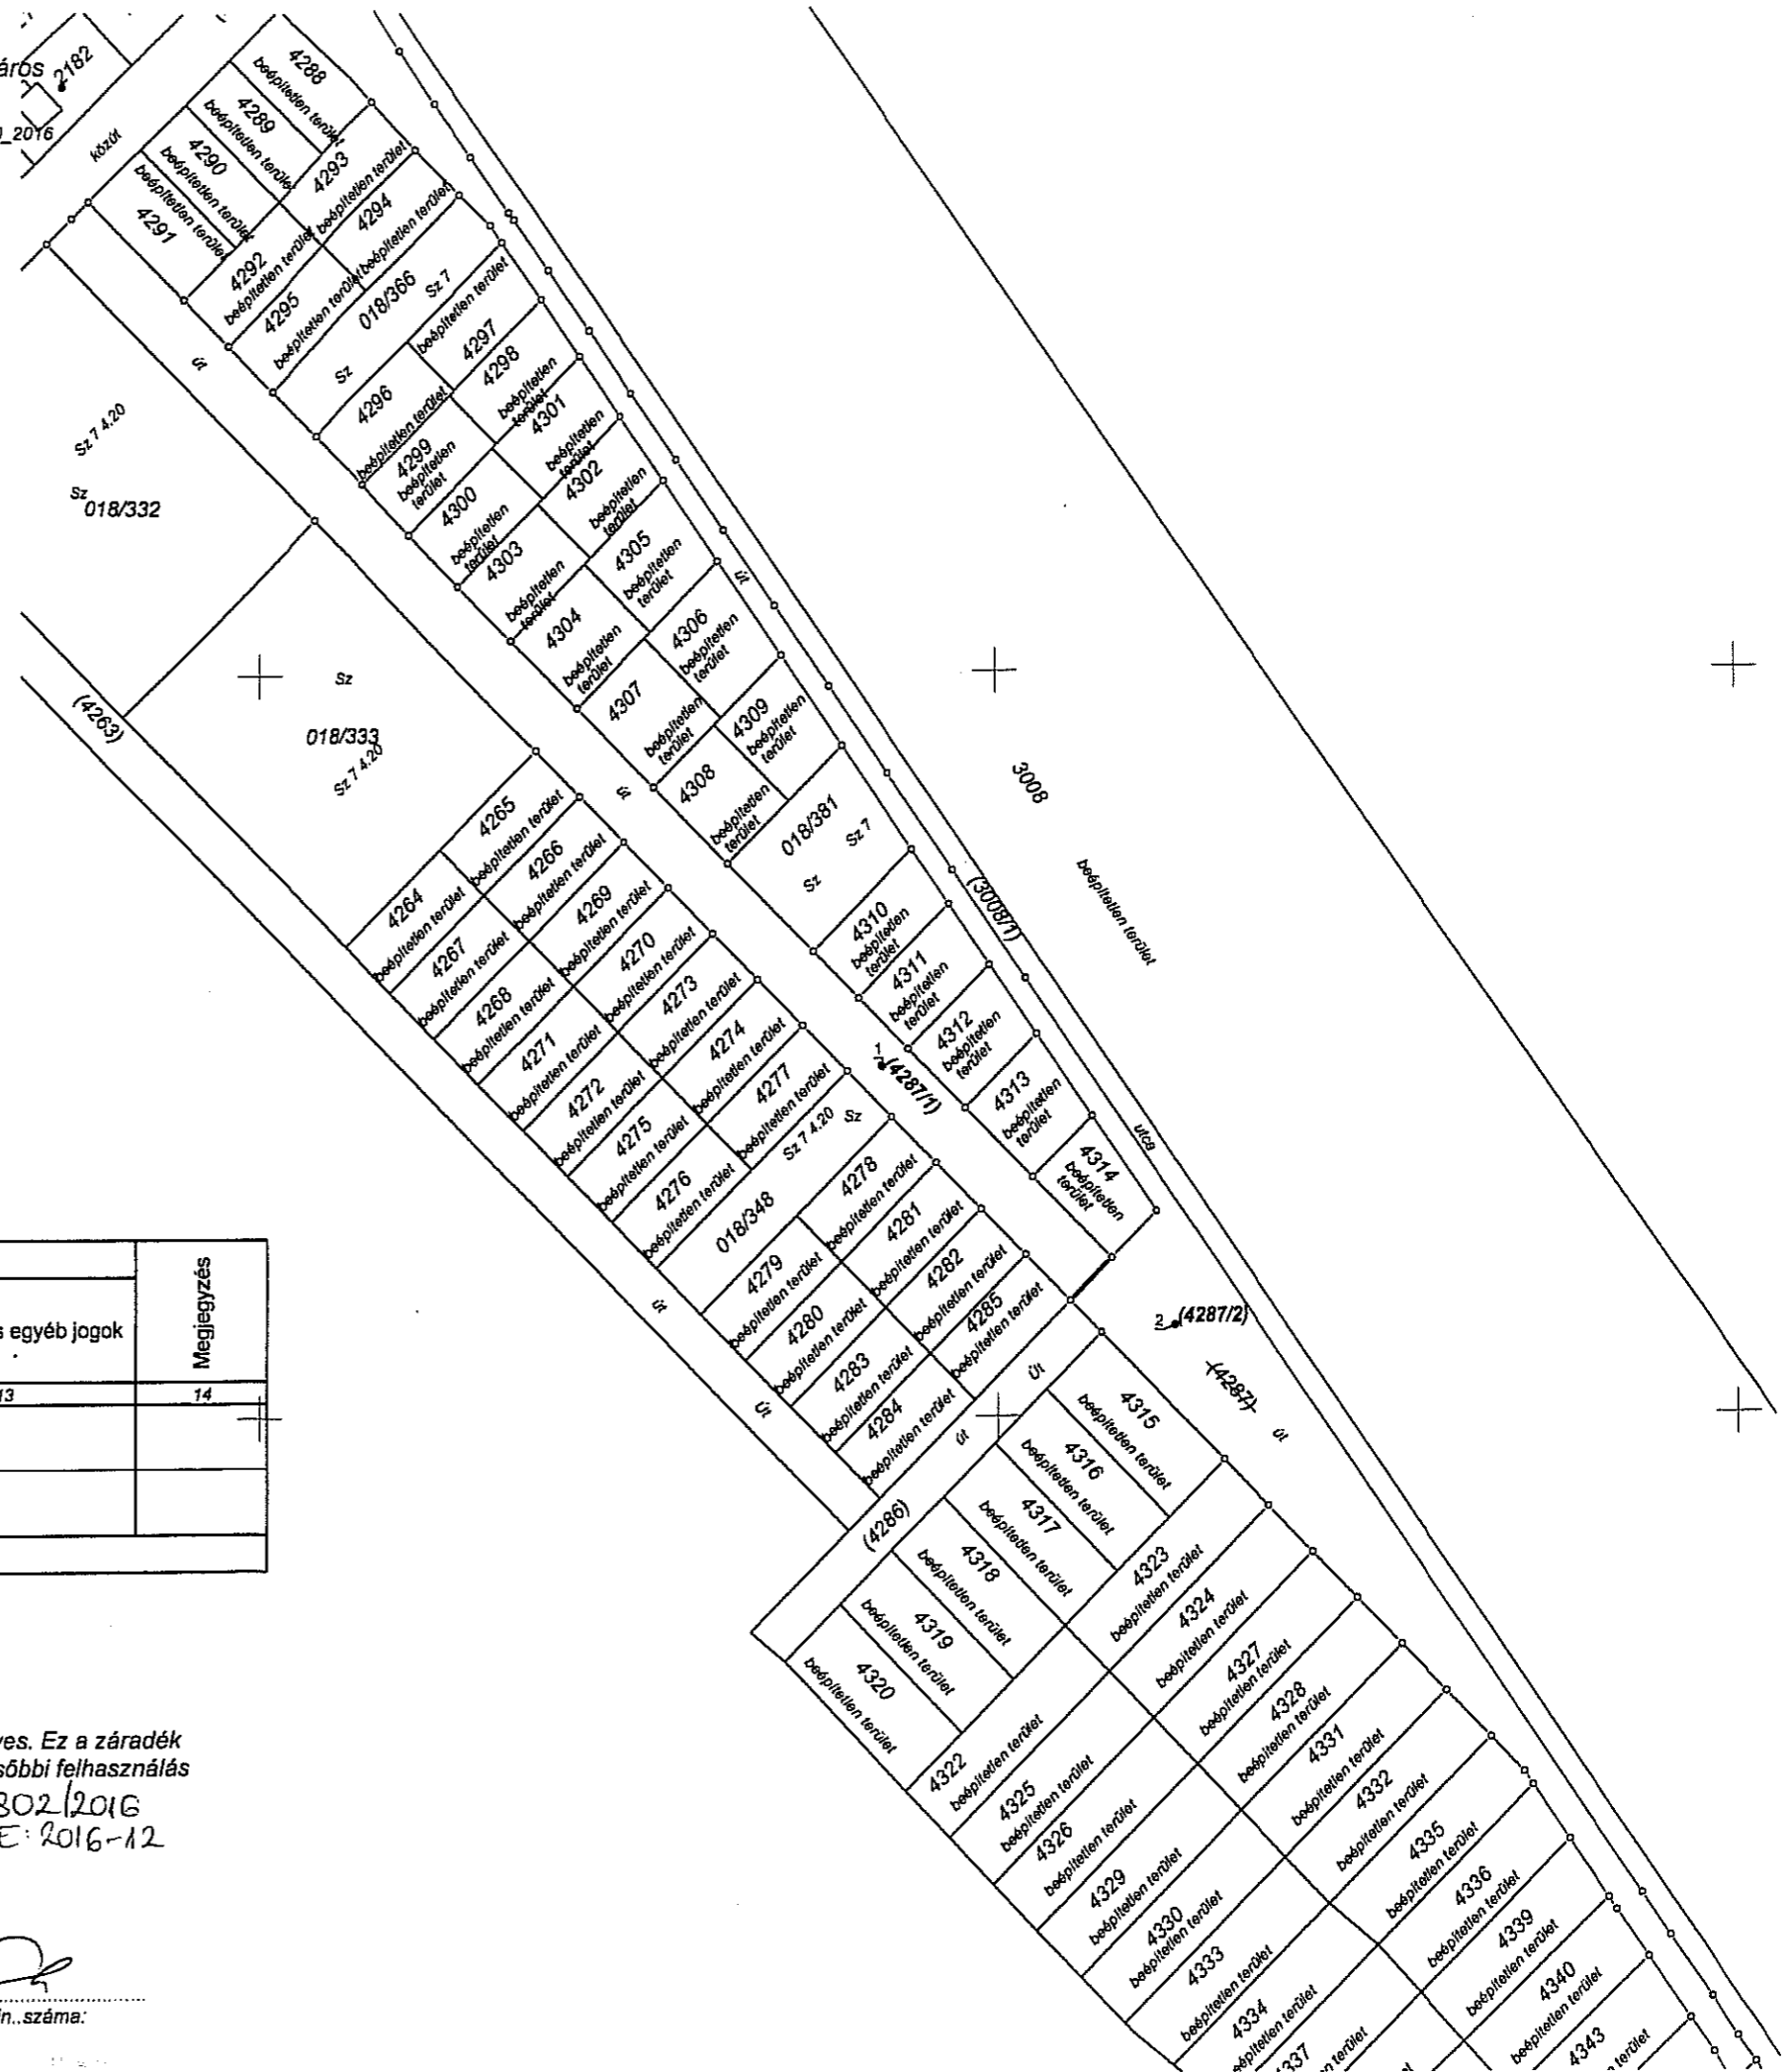

Változás előtti állapot						Változás utáni állapot							Megjegyzés
Hrsz	Alrészlet		Terület		AK	Hrsz	Alrészlet		Terület		AK	Szolgalmi és egyéb jogok	
	jel	műv. ága	Min.o.	ha. m <sup>2</sup>			jel	műv. ága	Min.o.	ha. m <sup>2</sup>			
1	2	3	4	5	6	7	8	9	10	11	12	13	14
4287		Kivett, út		1.4420	-	4287/1		Kivett, út		0.6355	-		
						4287/2		Kivett, út		0.8065	-		
<b>Összesen:</b>				<b>1.4420</b>						<b>1.4420</b>			

A változás akaratunknak megfelelően történt:

Kerepes, 2016. június 14.

Készítő: Csaba Péter  
földmérő ig.sz. szám: 6672

Minőséget tanúsító: Csaba Péter

Ing.rend.min.szám: 1322/92

CSABA PÉTER  
földmérő  
2145 Kerepes, Gyulai P.u. 37

A helyrajzi számozás és területszámítás helyes. Ez a záradék a keltezésétől számított egy évig hatályos, későbbi felhasználás előtt a vázrajzot újra záradékolni kell. 1802/2016 HE: 2016-12

Gödöllő, 2016. június 24. nap

P.H.

Záradékoló: [Signature]  
Ing.rend.min.szám: