



KEREPES VÁROS JEGYZŐJÉTŐL

☒ 2144 Kerepes, Vörösmarty u. 2. ☎ (28) 561-050 ✉ (28) 561-060
@ jegyzo@kerepes.hu

E l ő t e r j e s z t é s

az Önkormányzat és Szervei Szervezeti és Működési Szabályzatáról szóló 40/2012.(XII.21.) önkormányzati rendelet 10. § (3) bekezdés f) pontjában kapott felhatalmazás alapján

Kerepes Város Önkormányzat Képviselő-testületének **2016. október 25-i** ülésére

12. napirendi pont: *Alföldi utcai járda építése és egyirányúsítási javaslat*

Előterjesztő: Oláh János jegyző

Az előterjesztést tárgyalja: Településfejlesztési és Idegenforgalmi, Közbiztonsági, Környezetvédelmi és Nemzetiségi Bizottság

Tisztelt Képviselő-testület!

A Képviselő-testület a 248/2016.(VIII.30.) Kt. határozatával döntött arról, hogy az Alföldi utca páros oldalán a posta és az iskola közötti járdaszakaszt föl kívánja újítani, s ezen érintett járdaszakasz felújítás műszaki tartalmának és költségbecslésének elkészíttetésére kérte föl a Polgármestert.

Dr. Havasi Zoltán műszaki szakértő az előterjesztéshez csatolt műszaki ellenőri feljegyzést készítette el. Ezen javaslat kiterjesztett módon kezeli a Mogyoródi úton és az Alföldi utcában lévő közintézmények gyalogos megközelítésének kérdését. Dr. Havasi Zoltán üzaki megoldást és ehhez kapcsolódóan költségbecslést is ad az utca páros oldalán lévő járda kiépítésére, ill. átépítésére, és ezen túl az utca páratlan oldalán lévő járda felújításának szükségességére is tesz javaslatot. Figyelembe véve, hogy csak a páros oldalon szükséges munkálatok költségeit is 12 280 900 forint bruttó összegre becsüli, azt látom indokoltnak, hogy 2017 évben az utca páros oldalán kerüljön megtervezésre és kiépítésre a járda. Ennek érdekében a terveket elkészítő mérnök kiválasztására vonatkozó beszerzési eljárást kell elsőként elindítani, majd az engedélyezett tervek alapján az engedélyezési tervdokumentációban foglalt műszaki tartalom megvalósítójának kiválasztását szolgáló beszerzési eljárást.

Ezen napirendhez kapcsolódóan tájékoztatom a Képviselő-testületet, hogy az Alföldi utca közlekedési rendjére vonatkozóan érkezett egy lakossági javaslat, amelyet Franka Pál Tibor polgármester úr álláspontja szerint a Településfejlesztési és Idegenforgalmi, a Közbiztonsági, Környezetvédelmi és Nemzetiségi Bizottságokon kívül a Képviselő-testületnek is tárgyalnia kell. Tekintettel arra, hogy a lakossági javaslatban foglaltak az Önkormányzat legjelentősebb forgalmú közintézményeinek megközelítését érinti, mindenképpen indokolt, hogy az Önkormányzat főépítészen kívül közlekedési szakemberek vizsgálják meg és adjanak szakmai véleményt. Dr. Havasi Zoltán műszaki szakértő az előterjesztéshez csatolt műszaki ellenőri feljegyzést készítette el, amelyben megfogalmazta szakmai véleményét a kezdeményezésben foglaltakkal szemben.

1.

.../2016.(X.25.) Kt. határozati javaslat:

Kerepes Város Önkormányzat Képviselő-testülete Dr. Havasi Zoltán okleveles építőmérnök szakmai javaslatát figyelembe véve, I. ütemben az Alföldi utca páros oldalát érintő, balesetmentes gyalogos közlekedéshez szükséges járda kialakítását és felújítását kívánja 2017 évben elvégeztetni.

Ennek érdekében a Képviselő-testület fölkéri a Polgármestert, hogy a tervek elkészítőjének kiválasztására irányuló beszerzési eljárást készítse elő, folytassa le és annak eredményét döntéshozatal érdekében terjessze a Képviselő-testület elé 2016. november 30-ig.

Határidő: 2016. november 30.

Felelős: Franka Pál Tibor polgármester

2.

.../2016.(X.25.) Kt. határozati javaslat:


Kerepes Város Önkormányzat Képviselő-testülete a beérkezett lakossági kezdeményezés, illetve javaslat alapján felkéri Takács Tamás főépítést, valamint az általa javasolt közlekedési szakembert (mérnököt), hogy vizsgálják meg az Alföldi utca egyirányúsításának lehetőségét, illetve indokoltságát.

A Képviselő-testületi fölkéri a Polgármestert, hogy a Főépítész és a közlekedési szakember bevonásával, az elkészített szakmai vélemény alapján készítsen előterjesztést a Képviselő-testület decemberi ülésére.

Határidő: 2016.12.13.

Felelős: Franka Pál Tibor polgármester, Takács Tamás főépítész

Kerepes, 2016. október 10.

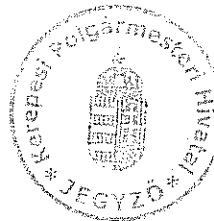

Oláh János
Oláh János
jegyző

Jelenben a 22 TF3 alá!
Ha igen, akkor

Nyt. sz.: 10-30/2016

MŰSZAKI ELLENŐRI FELJEGYZÉS

Megbízó:

Kerepes Város Önkormányzata
2144 Kerepes, Vörösmarty u. 2.

Megbízás tárgya:

Kerepes, Alföldi utca járdák állapotának felülvizsgálata, javaslat megfogalmazása

2269-22 FA

együtt a
Vörösmarty
bevitelével!
FA

Tisztelt Polgármester Úr!

A Kerepes Város Önkormányzat Képviselő-testülete 2016. augusztus 30-án az Alföldi utca páros oldalán a posta és az iskola közötti járdaszakasz felújítása mellett döntött, és bízott meg a felújítás műszaki tartalmára vonatkozóan a költségbecslés összeállítására.

2016. szeptember 21.-én a területet bejárásra, felmérésre került. A felmérés alapján az alábbi észrevételeket teszem:

1. A jelzett szakaszon vannak kiépített és kiépítetlen járdaszakaszok. A kiépített járdaszakasz a posta utáni résztől a Margaréta utcáig felújítást igényel, valamint az akadálymentes közlekedést javasolt kialakítani. Jelzett szakaszon a járdában lépcsők találhatóak, ami miatt a babakocsival, kis gyerekekkel közlekedők sok esetben az útpályán kerülnek ki ezeket a járdaszakaszokat.
2. A postától az iskola irányában az első 70 m-es szakaszon nincs kiépített járda. Ezt a szakaszt úgy javasolt megtervezni, kiépíteni, hogy az oldalparkolás, és a gyalogos forgalom egyaránt biztosítható legyen. Terveztetés szükséges.
3. A Margaréta utca és a Szilasliget utca között nincs járda, így annak tervezetése szükséges.
4. A Szilasligeti utca és a Vörösmarty utca között jó állapotú járda található, amely karbantartást, részleges javítást igényel.
5. Amennyiben az érintett szakaszon a gyalogos közlekedést komplexen meg szeretné oldani a Tisztelt Képviselő-testület, akkor a páratlan oldalon minimum megtervezendő a posta irányából az első 70 m-es szakasz, a további 320 m-es szakaszon kisebb javítások, helyreállítások indokoltak.
6. A járdaszakaszok felújításával, tervezésével egyidejűleg az útszélkapcsolások megvilágítása is felülvizsgálandó!

Javaslat:

1. Az új szakaszokat tervezetni, engedélyeztetni szükséges. A tervezésbe javasolom bevonni a 170 m hosszúságú, már meglévő, de akadálymentesítendő járdaszakaszt, valamint a posta felől az első 70 m-es szakaszt a páratlan oldalon. (Így az érintett szakaszon engedély alapján, jogszerűen lehet majd járdát építeni. Az akadály mentesítés nem engedély köteles tevékenység, azonban a bonyolultsága miatt átgondolást, tervezést igényel.)
2. Összességében tervezetni szükséges 470 m járdát – ebből építési engedély köteles 300 m -, Karbantartás szükséges 410 m hosszson.

Költségbecslés: - új szakasz és az akadálymentesítés figyelembe vételével 470 m -

- Geodézia	350.000.-Ft
- Tervezés, egyeztetés, engedélyeztetés	850.000.-Ft
- Kivitelezés – csak páros oldal -	8.470.000.-Ft
Összesen	9.670.000.-Ft
ÁFA 27 %	2.610.000.-Ft
Mindösszesen:	12.280.900.-Ft


Melléklet: Áttekintő helyszínrajz

Szentendre, 2016. október 7.

Dr. Havasi Zoltán

Dr. Havasi Zoltán
okl. építőmérnök, műszaki ellenőr
MK 13-4111

Kerepes, Alföldi utca járda állapotának felülvizsgálata
Áttekintő helyszínrajz
M 1: 2000

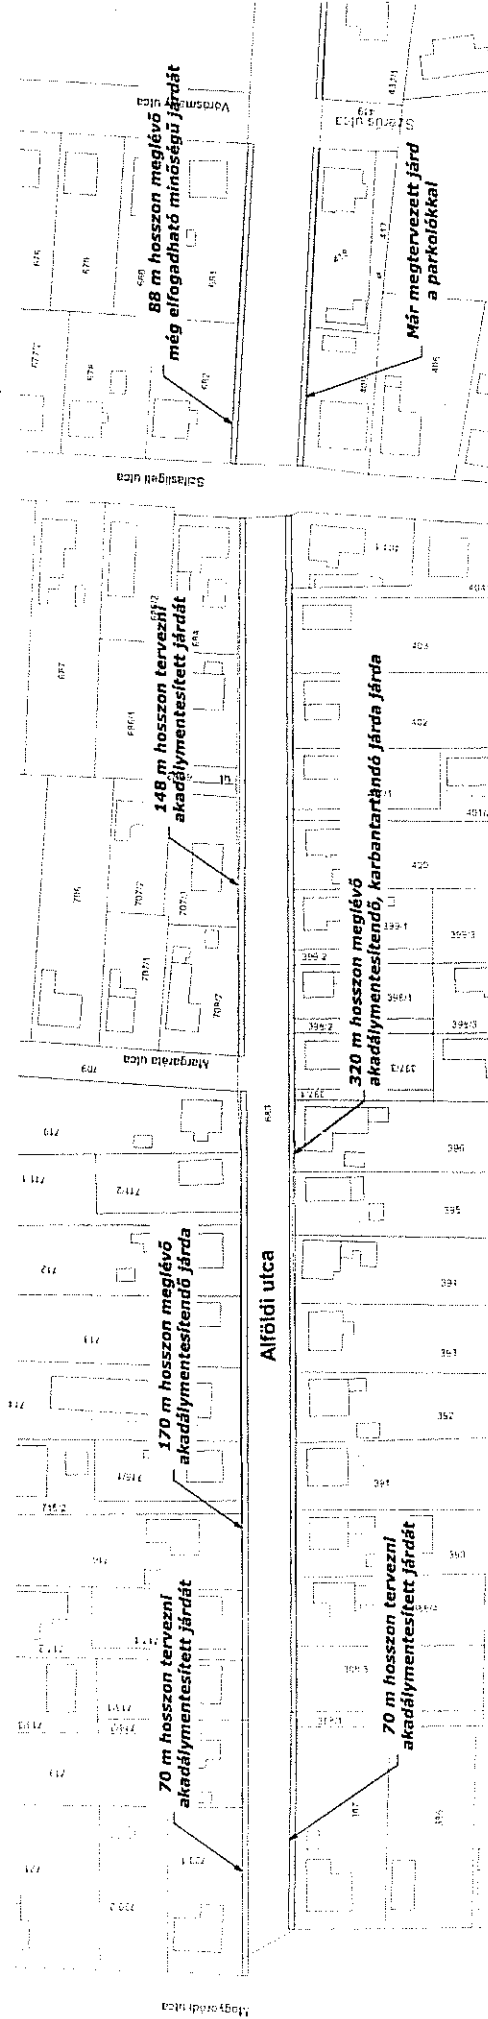

MEGJEGYZÉS

- 1./ Terveztetni kell kb 300 m új szakaszt
- 2./ Akadálymentesítése szükséges meglévő járdán 170 m hosszson.
- 3./ Karbantartás szükséges 410 m hosszson

Készítette:
 2016. október 07.

[Handwritten signature]

Dr. Havasi Zoltán okl. építészmérnök

MŰSZAKI ELLENŐRI FELJEGYZÉS**Megbízó:**

Kerepes Város Önkormányzata
2144 Kerepes, Vörösmarty u. 2.

Megbízás tárgya:

Vélemény a Kerepes, Alföldi utca egyirányúsítási javaslatára

Tisztelt Polgármester Úr!


A Magyar János Úr által 2016. október 01.-én készített az Alföldi utca közlekedésbiztonságának növelését célzó javaslatot áttanulmányoztam, és a következő észrevételeket teszem:

1. Az egyirányúsítás nem változtatja meg a közlekedésben résztvevők közlekedési morálját.
2. Az érintett területen igen korlátozott azon útvonalak száma, amelyen a buszforgalmat lehet megfelelő biztonsággal közlekedtetni. A Szérús utca, vagy még a lehetséges Szilasligeti utca buszforgalom számára nem javasolt a nem megfelelő helyszínrajzi ívek, és útkeresztmetszetek miatt.
3. Az Alföldi utca a közintézmények elhelyezkedése okán igen jelentős forgalmat bonyolít, így a terület megközelítésére a legalkalmasabb, és leg jobb paraméterekkel kiépített utat célszerű használni.
4. Az útpálya nem gyalogos közlekedés céljára kijelölt útfelület, azaz a gyalogosoknak célszerűen a járdát/járdákat kell használni.
5. Egy ilyen mértékű beavatkozás komplex forgalomtechnikai átgondolást igényel, amely során vizsgálni szükséges a forgalomszámlálási adatok alapján a fő forgalmi irányokat, a forgalom intenzitásának ciklikusságát, a meglévő közúthálózat paramétereit (szélessége, helyszínrajzi ívek, esésviszonyok...), amelyek alapján meghatározható, hogy a forgalomtechnikai változtatás végrehajtása érdekében milyen beavatkozásokat kell még elvégezni.

Javaslat:

1. Nem javaslom az egyirányúsítás bevezetés előkészítés, átgondolás, egyeztetés nélkül.
2. A sebesség korlátozás kihelyezése indokolt, de a hatásossága csak akkor lesz megfelelő, ha ellenőrzéssel párosul.
3. A bukkanó előtti szakaszon mindkét irányban célszerű lenne kitenni az „előzni tilos” jelzőtáblát, amelyet burkolat festéssel is meg lehetne erősíteni.
4. Meg kell követelni, hogy a gyalogosok az utca D-i oldalán lévő járdát használják.
5. Az utca É-i oldalán lévő járdát át kell alakítani akadálymentesre – lépcsők megszüntetése, vagy rámpákkal való kiegészítése -, valamint a hiányzó járda szakaszokat a Vörösmarty és Mogyoródi utca között ki kell építeni.


Szentendre, 2016. október 7.

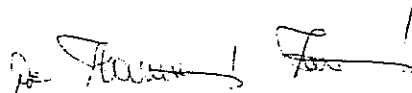

Dr. Havasi Zoltán
okl. építőmérnök, műszaki ellenőr
MK 13-4111

- Közlekedésbiztonság
- Településfejlesztés

vélemény
előzetes

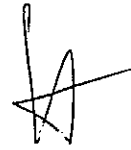

5962-2 F-7.

2016 OKT 05.

2016 OKT 05.

5962 F-7

Franka

Polgármester

Feladó: magyarjani <magyarjani@digikabel.hu>
Küldve: 2016. október 4. 14:14
Címzett: Jakab Mariann Képviselő; Bakai Kálmán Képviselő; Liptay Gábor Képviselő; Franka Tibor Polgármester
Tárgy: Közlekedésbiztonsági fejlesztési javaslat - Alföldi utca
Melléletek: 2016-10-01 Közlekedésbiztonsági fejlesztési javaslat - Alföldi utca.pdf

*Polgármester -
 L. Jakab Mariann
 K. Műszak.
 Kautu Z.*

Tisztelt Polgármester Úr és Településfejlesztési és Idegenforgalmi Bizottság!

Az Alföldi utca Közlekedésbiztonságának növelése érdekében egy javaslattal állok elő, melyet a mellékletben olvashatnak!

Üdvözlettel:
Magyar János



Ezt az e-mailt az Avast víruskereső szoftver átvizsgálta.
www.avast.com

*- File hash
 - Műszak -
 - Jakab Mariann Biz elnö? Vele
 véleményed! Ha jó
 lehet Terveket el!*

Kerepes Város Önkormányzatának!

Közlekedésbiztonsági fejlesztési javaslat

Tárgy: Kerepes, Alföldi utca egyirányúsítása.

Tisztelt Polgármester Úr, Tisztelt Képviselő-testület!

Kerepes, Alföldi utca a domborzati viszonyok miatt kiemelten veszélyes közlekedési pont. Az úttesten rendszeresen közlekednek gyalogosok, az út szélén pedig gyakran parkolnak le járművek. A domborzati viszonyok miatt a domb teteje beláthatatlanná teszi az utcát, ezzel balesetveszélyt okozva.

Javaslatom alapja az Alföldi utca egyirányúsítása a Mogyoródi út és a Szilasligeti út között a Mogyoródi út irányába. Ennek megvalósításához KRESZ-táblákat kell elhelyezni az alábbiak szerint:

- Mogyoródi út – Alföldi utca kereszteződésébe a Posta parkoló után 1 db Behajtani Tilos tábla.
- Margaréta utca – Alföldi utca kereszteződésében a Margaréta utcában az Elsőbbségadás Kötelező tábla mellé 1 db Kötelező Haladási irány jobbra tábla. Az Alföldi utcában a Margaréta utca jobboldalán 1 db Egyirányú út tábla, a Margaréta utca baloldalán 1 db Behajtani Tilos tábla.
- A Szilasligeti út – Alföldi utca kereszteződésében az Alföldi utca Mogyoródi úti irányába 1 db Egyirányú út tábla.
- A Mogyoródi út – Mező utca kereszteződése elé e1 db Forgalmi rend változás tábla és 1 db Kerülő útirányt előjelző tábla.

A tábla igény 2 db Behajtani Tilos, 1 db Kötelező Haladási irány, 2 db Egyirányú út, 1 db Forgalmi rend változás és 1 db Kerülő útirányt előjelző tábla.

Az Alföldi utca egyirányúsítása miatt kerülő útirányként javasolt a Mogyoródi út – Mező utca – Szérús utca, illetve a Mogyoródi út – Gyöngyvirág utca – Margaréta – Tölgyfa utca útvonal. A Kerepes Helyi autóbuszjárat az első javasolt útvonalat használná az Iskola irányába. Ellenkező irányban az útvonal nem változik.

Javaslatommal nagymértékben javítható lenne az Alföldi utca közlekedési biztonsága, kiemelten a gyalogosok részére, valamint csökkenthető lenne a beláthatatlan domb miatti ütközésveszély.

Mellékelem a képeket a tervről! (Térkép a KRESZ táblák elhelyezéséről, Montázs képek a kereszteződésekről.)

Kérem, amennyiben javaslatom elnyerte tetszésüket, intézkedjenek a megvalósítás érdekében.

Magyar János

Kerepes, 2016. október 01.



Mogoródi út – Alföldi utca




Margaréta utca – Alföldi utca



Szilasligeti út – Alföldi utca

Javasolt táblaelhelyezés

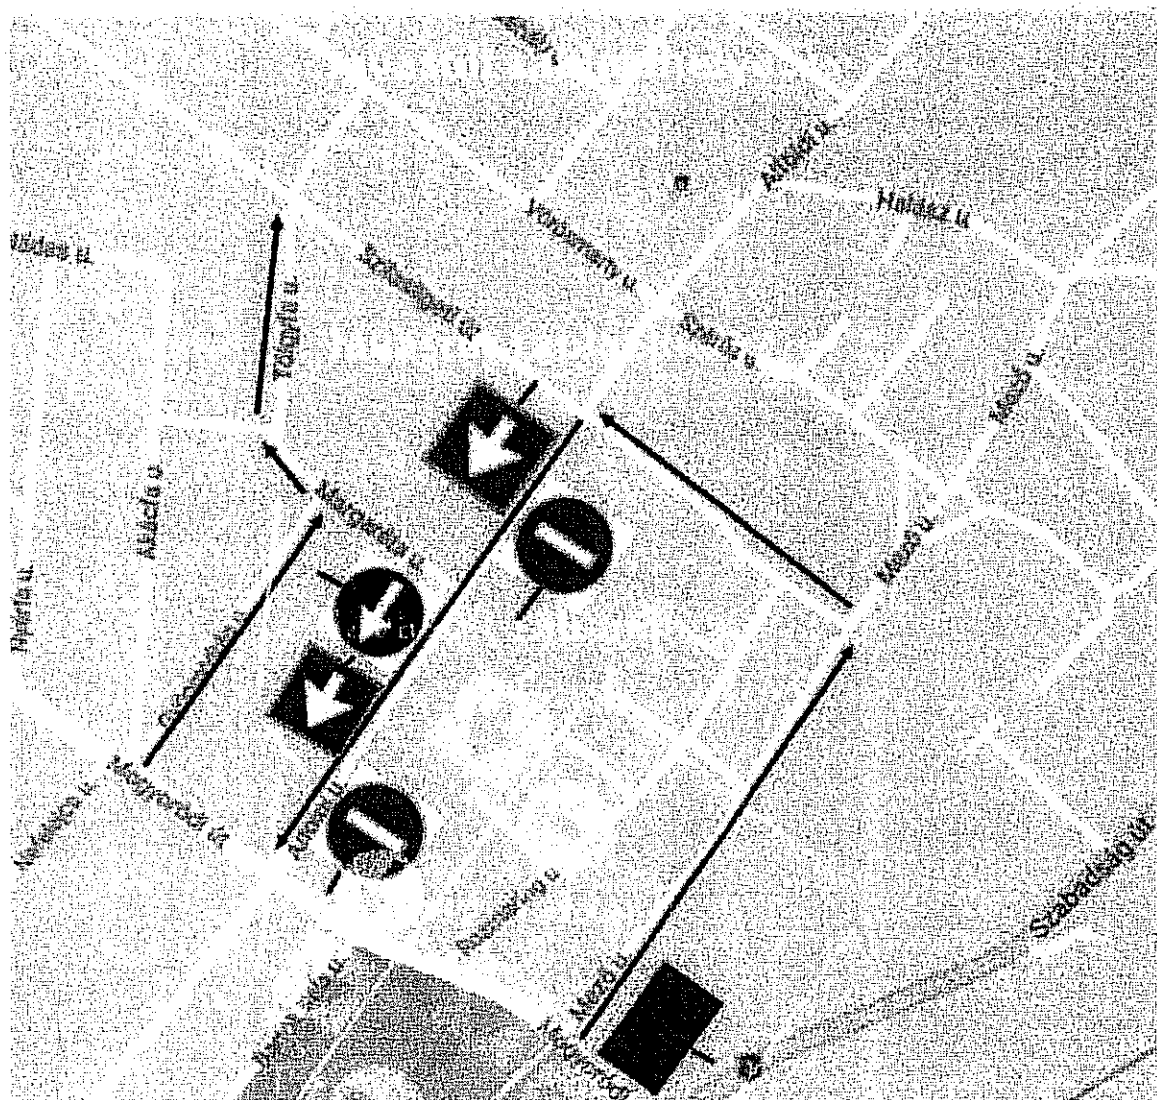



Kerepes Város Önkormányzat Képviselő-testülete

☎ 2144 Kerepes, Vörösmarty u. 2., ☎ (28)561-050

J E G Y Z Ő K Ö N Y V I K I V O N A T

Kerepes Város Önkormányzat Képviselő-testülete 2016. augusztus 30-án megtartott nyilvános ülésének jegyzőkönyvéből

Tárgy: Szabadság út 237 hrsz-tól 307 hrsz-ig tartó szakaszán meglévő, valamint az Alföldi utca páros oldalán a posta és az iskola közötti járdaszakasz felújítása

Kerepes Város Önkormányzat Képviselő-testületének 248/2016.(VIII.30.) Kt. határozata:

Kerepes Város Önkormányzat Képviselő-testülete elfogadja Oláh János jegyző javaslatát és az Alföldi utca páros oldalán a posta és az iskola közötti járdaszakaszt föl kívánja újítani.

A Képviselő-testület fölkéri a Polgármestert, hogy ezen érintett járdaszakasz felújításának műszaki tartalmát és költségbecslését készíttesse el dr. Havasi Zoltán műszaki szakértővel.

A Képviselő-testület fölkéri Oláh János jegyzőt, hogy a Testület szeptemberi ülésére készítsen előterjesztést a felújításra vonatkozóan.

Határidő: 2016. szeptember 20.


Felelős: Franka Pál Tibor polgármester, Oláh János jegyző


k. m. f.

Kiss Károly s.k.
alpolgármester

Oláh János s.k.
jegyző

A kivonat hitelesül:
2016. szeptember 2.

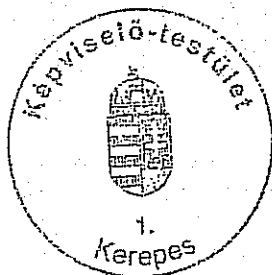

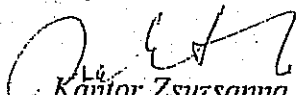
Kántor Zsuzsanna
jegyzőkönyvvezető