
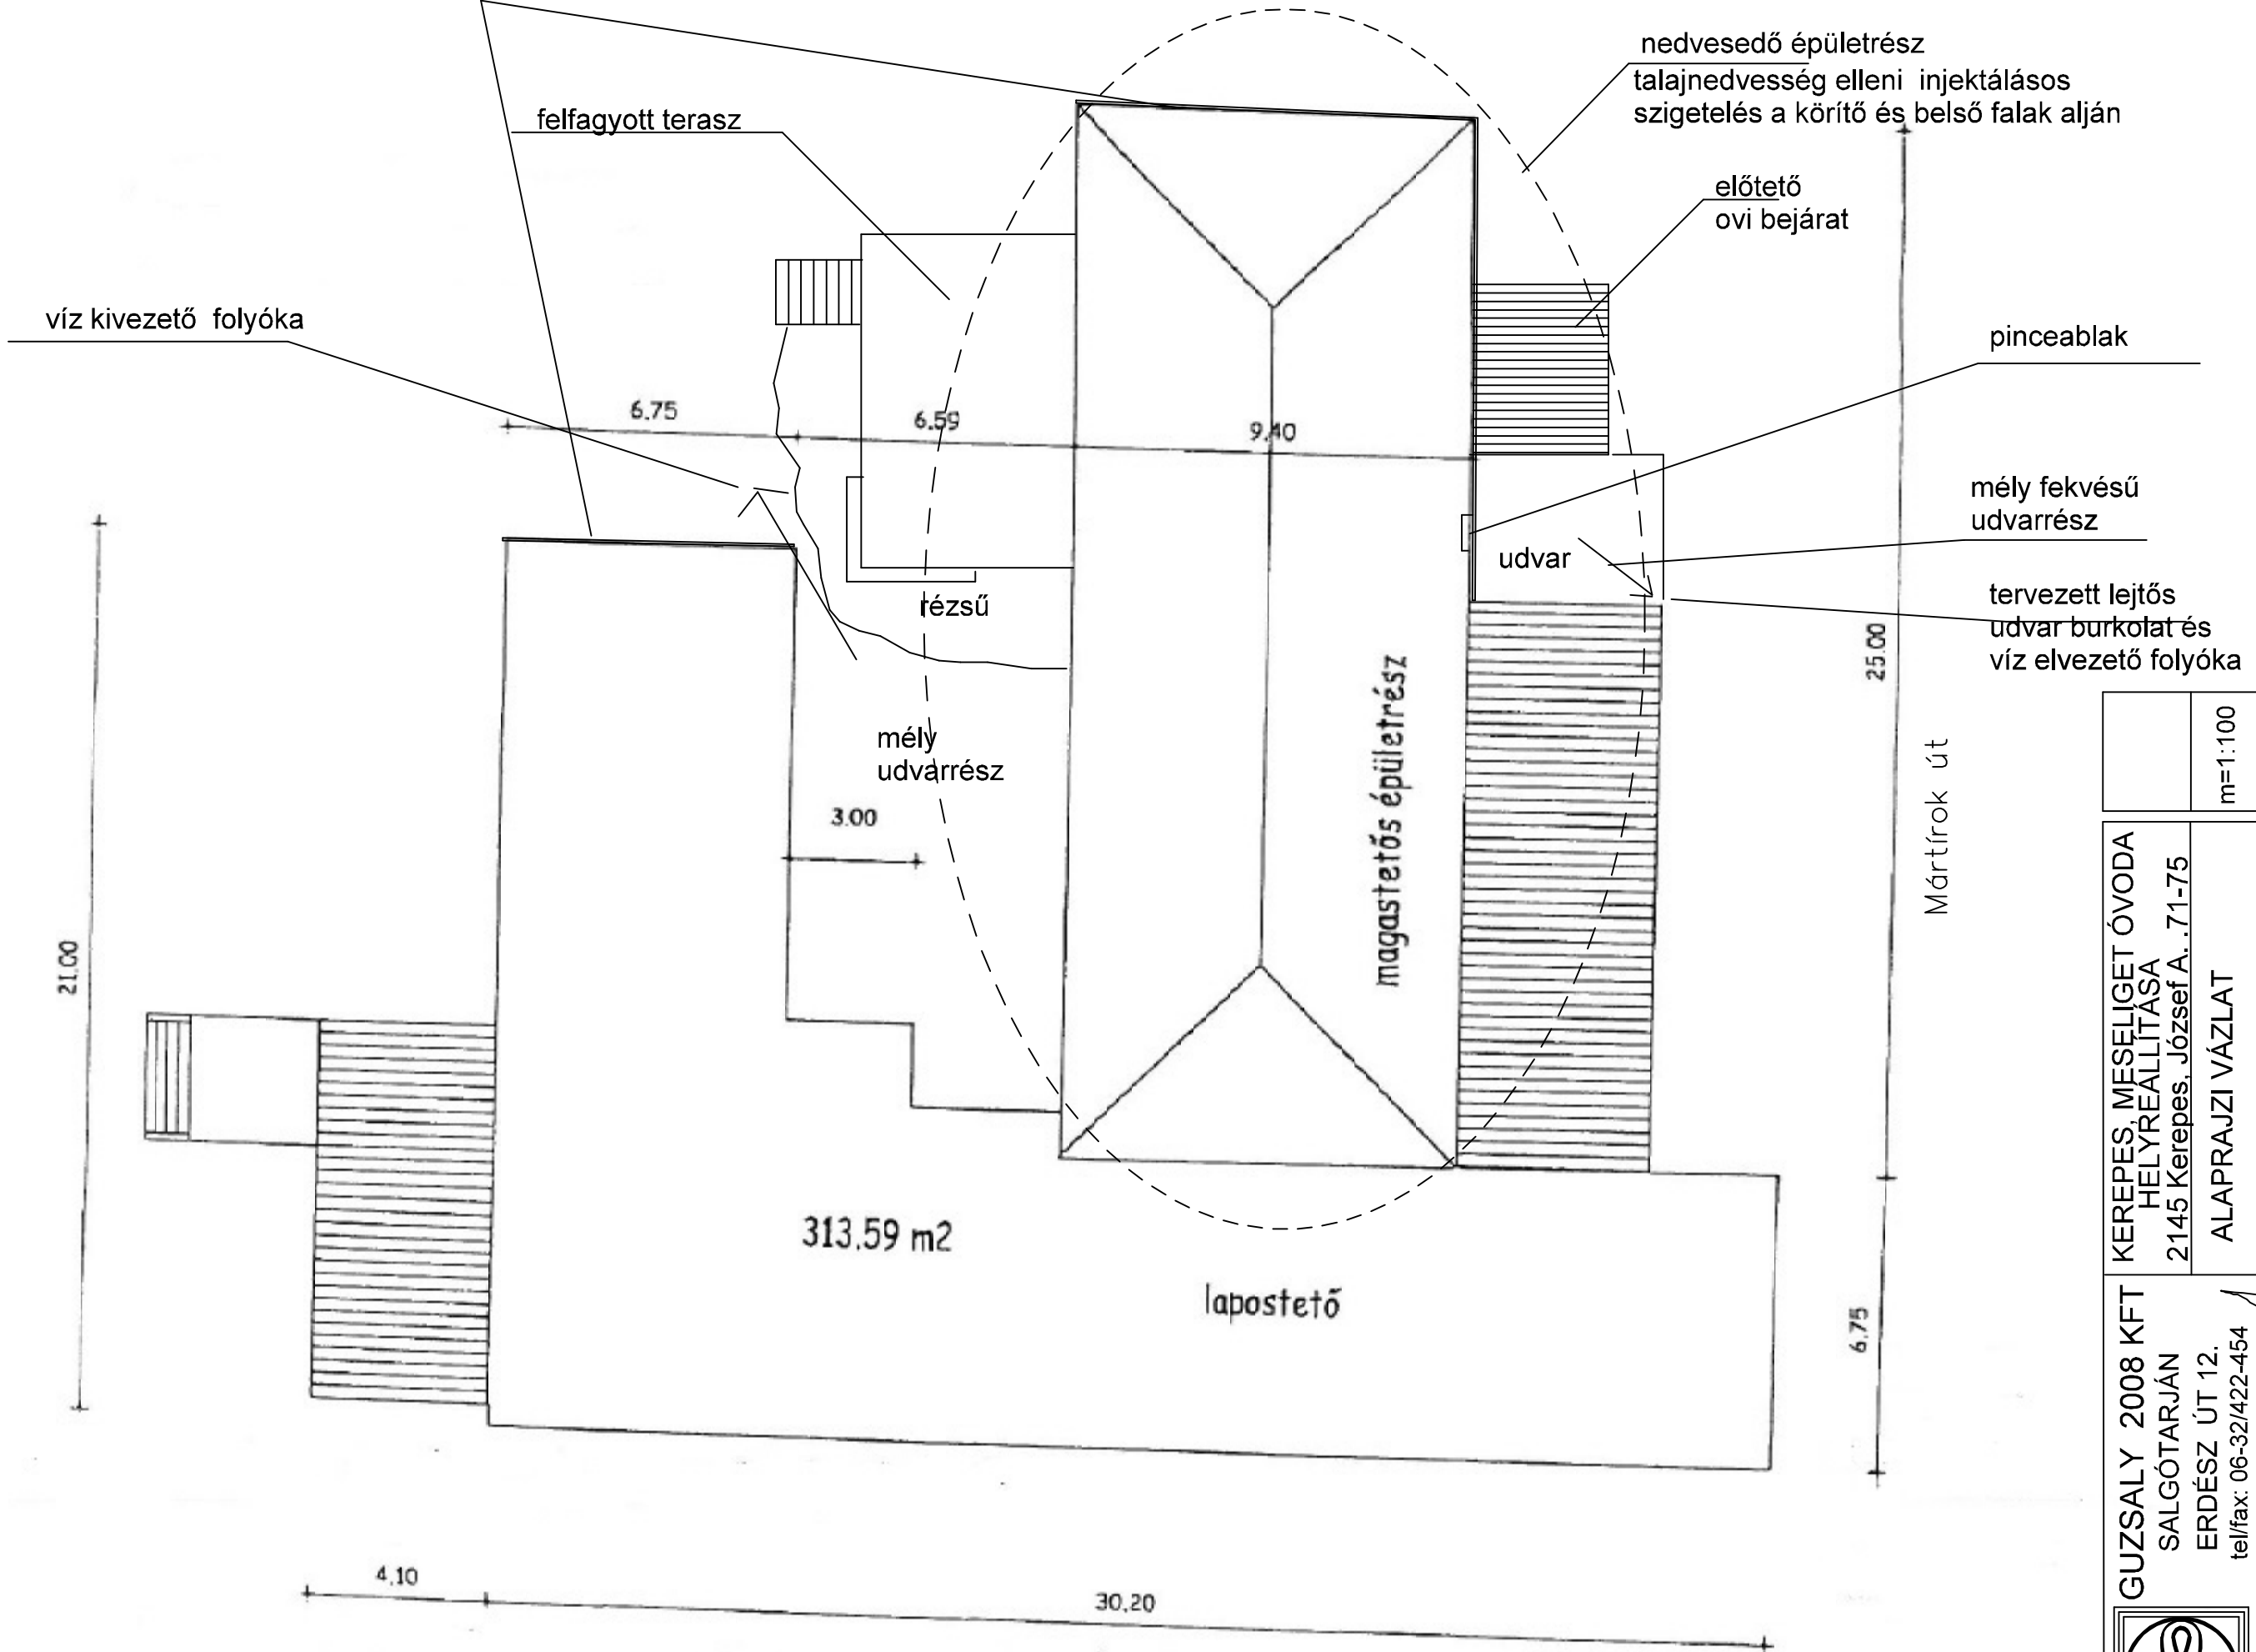


lábazati és homlokzati dryvit hőszigetelés 5cm XPS / PS

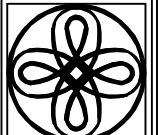

		KEREPEK, MESELIGET ÓVODA HELYREALLÍTÁSA 2145 Kerepes, József A. .71-75		m=1:100	E-1
GUZSALY 2008 KFT SALGÓTARJÁN ERDÉSZ ÚT 12. tel/fax: 06-32/422-454		ALAPRAJZI VÁZLAT		szerkesztő:	
tervező: Guzsaly Károly építész vez.terv.: É-1-12-0022		ÉPÍTETTŐ: KEREPEK VÁROS ÖNKORMÁNYZATA 2144 KEREPEK, VÖRÖSMARTY ÚT 2.			