

Ikt.szám: 648 - 8/2016

AJÁNLATTÉTELI FELHÍVÁS

1. Ajánlatkérő neve, címe, telefon- és telefaxszáma (e-mail):

Kerepes Város Önkormányzata
2144 Kerepes, Vörösmarty u.2.
Kapcsolattartó neve: Franka Pál Tibor polgármester, Fülöp Anna irodavezető
Telefon: +36 28 561 063
Fax: +36 25 561 066
Email: polgarmester@kerepes.hu, muszak1@kerepes.hu

2. A beszerzés tárgya:

Kerepes Város Önkormányzata 2016. – től jóváhagyott és érvényes Beszerzési Szabályzata értelmében eljárást indít ajánlati felhívás kibocsátásával a „**Kerepes, Wéber Ede u. 4. szám alatti Csicsergő Óvoda régi épület tetőszerkezet felújítása**” érdekében.


A Dr. Havasi Zoltán műszaki ellenőr feljegyzése alapján az óvoda régi épületének tetőszerkezete felújítást igényel. A meglévő sík palafedésű tetőre, könnyűszerkezetes cserepes lemezfedés készül (Lindab/Rukki vagy azonos minőségű), a felhasznált cserepes lemezre vállalt 25 év gyártói garanciával.

Felhívom az ajánlattevők figyelmét, hogy a helyszínt tekintsék meg, és amennyiben a kiírást szükséges pontosítani, akkor arra tegyenek javaslatot a kiküldött árazatlan költségvetés kiegészítéseként úgy, hogy derüljön ki az esetleges kiegészítés, illetve hogy ajánlatot csak a helyszín megtekintését, adatok pontosítását követően adják meg.

Mellékletek: Felolvasó lap, Műszaki ellenőri feljegyzés, Árazatlan költségvetés, Tető alaprajz

3. A benyújtandó ajánlati dokumentációnak tartalmaznia kell az alábbiakat:

- az ajánlattevő nevében aláírásra jogosult aláírási címpéldánya másolatát, egyéni vállalkozó esetén a vállalkozói engedély másolatát
- ajánlattevő nyilatkozatát arról, hogy az ajánlat benyújtásának napját megelőzően lezárt két utolsó üzleti év mérlege szerinti eredménye pozitív volt
- ajánlattevő nyilatkozatát a cég köztartozás mentességéről
- az ajánlatkérő által megküldött felolvasólapot kitöltve, (a gazdasági társaság neve, elérhetősége, (telefonszám, e-mail szám) cégjegyzék és adószáma, ajánlati ár nettó és bruttó összegben
- a felhívásban szereplő munkára vonatkozó szerződés tervezet
- a beszerzés tárgyával azonos referencia munkák bemutatása, az ajánlat benyújtását megelőző két évre
- az önkormányzat által kiküldött árazatlan költségvetés – kitöltve

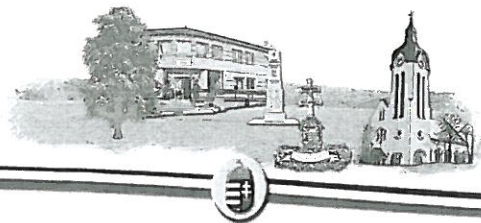

4. Az ajánlat benyújtása

Benyújtási cím: Kerepesi Polgármesteri Hivatal 2144 Kerepes, Vörösmarty u. 2.

Benyújtási határidő: 2016. június 21 –e (kedd) 14,00 óra

Az ajánlatot egy eredeti példányban, papíralapon kell az ajánlatkérő Kerepes Város Önkormányzathoz benyújtani, zárt borítékban, legkésőbb **2016. június 21. (kedd) 14,00 óráig**. A borítékra kérem ráírni, hogy „**Ajánlat – Kerepes, Wéber Ede u. 4. szám alatti Csicsergő Óvoda régi épület tetőszerkezet felújítására**”. Személyes benyújtás esetén, a polgármesteri hivatal ügyfélszolgálatán kell az ajánlatot leadni a jelzett határidőig, postai kézbesítés esetén az ajánlatnak a kitűzött határidőig kell ajánlatkérőhöz megérkeznie.

5. Ajánlatok bontása:

A pályázatok bontási ideje 2016. június 21. (Kedd) 14,30 perc.

A bontáson csak az ajánlatkérő, ajánlattevő, valamint az általuk meghívott személyek lehetnek jelen.

6. Ajánlatok értékelési szempontjai: a legalacsonyabb összegű ajánlat.

7. Eredményhirdetés

A beszerzési eljárásban a döntés meghozatalára a képviselő testület jogosult.

A beszerzési eljárás eredményéről az ajánlatkérő az ajánlattevőket, a döntést követően 8 munkanapon belül írásban (e-mail, levél vagy fax) tájékoztatja.

Az ajánlatkérő nevében eljáró képviselő testület, fenntartja a jogot a beszerzési eljárás eredménytelenné nyilvánítására, amennyiben csak egy ajánlat érkezik, vagy egy ajánlat sem mutatkozik megfelelőnek.

8. Egyéb információk:

Előleg kifizetés a beszerzési szabályzatunk értelmében nem lehetséges. A munkálatokra részajánlat nem tehető. Az ajánlattételi eljárásban az ajánlatkérő nem teszi lehetővé sem a formai sem a tartalmi hiánypótlást.

Ajánlattevőnek, az ajánlathoz szerződés tervezetet kell benyújtania, amely tervezetében szerepeltetni kell az esetleges részszámla kibocsátási igényt is. Részszámla benyújtása, kifizetése csak az elvégzett munkaszakaszra vonatkozóan, kizárólag az önkormányzat által megbízott műszaki ellenőr (Dr. Havasi Zoltán) teljesítés igazolása mellett lehetséges.

A megkötendő szerződés elválaszthatatlan mellékletét fogja képezni az ajánlati felhívás, a dokumentáció (ha van) és a nyertes ajánlat.

Az ajánlati felhívásra az ajánlatkérő által közvetlenül felkért gazdasági szereplők adhatnak be ajánlatot/ az ajánlatkérő által felkért gazdasági szereplők valamint valamennyi azon gazdasági szereplők, akik a honlapról szereznek tudomást az ajánlatadás lehetőségéről.

9. Az ajánlattételi felhívás közvetlen megküldésének, az önkormányzat honlapján történő közzétételének napja: 2016. június 15.

Franka Pál Tibor
polgármester



Felolvasó lap

1. A gazdasági társaság neve:
2. A gazdasági társaság címe:
3. A gazdasági társaság elérhetősége: telefonszám, email cím
4. A gazdasági társaság cégjegyzék és adószáma:
5. Az ajánlati ár: nettó és bruttó összegben:

Kelt,

Alírási címpéldány szerinti jogosult
alírása

Nyt. sz.: 07-10/2016

MŰSZAKI ELLENŐRI FELJEGYZÉS

Megbízó:

Kerepes Város Önkormányzata
2144 Kerepes, Vörösmarty u. 2.

Megbízás tárgya:

A Kerepes, Wéber Ede u. 4, Csicsergő óvoda síkpalatetőjének felújítása cserepes lemez fedéssel

Helyszínbejárás:

Helyszín bejárás során a Csicsergő óvoda régi épületének tetőszerkezete fő paraméterek vonatkozásába felmérésre került. A Megrendelő kérésének megfelelően a tetőszerkezet részleges felújításra kerül, azaz a meglévő palafedésre könnyűszerkezetes cserepes lemez fedés készül (pl: Lindab/Rukki, vagy azzal azonos minőségű), a felhasznált cserepes lemezre vállalt 25 év gyártói garanciával.

A felújítandó tetőszerkezet főbb paraméterei:

– Bontandó kémény:	5 db
– Bontandó tetőkibúvó:	9 db
– Felújítandó tetőfelület Lindab/Rukki, vagy azzal azonos minőségű cserepes lemez fedéssel – min 0,45 mm vastag -, lécezéssel, ellenlécezéssel, páraáteresztő fóliával, szellőző fésűvel:	630 m ²
– Vápa képzés:	9 fm
– Gerinc kialakítás:	46 fm
– Oromszegély:	34 fm
– Oromszegély, látszó faelemek javítása, felület kezelése vastaglazúrral:	20 m ²
– Hófogó:	50 fm
– Ereszcsatorna:	50 fm
– Keletkezett hulladék szelektív gyűjtése, elszállítása:	6 m ³

A tervezett tetőfelújítás becsült költsége a mellékelt árazott költségbeclésben található.
Mellékeltem az árazatlan költségvetési kiírást is a pályázatás előkészítéséhez.

Szentendre, 2016. május 18.



Dr. Havasi Zoltán
okl. építőmérnök, műszaki ellenőr
MK 13-4111

Megrendelő: **Kerepes Város Önkormányzata**
Tárgy: Kerepes, Weber Ede utcai
Csicsergő Óvoda tetőszerkezet felújítás -
kölségvetési kiírás

Készítette:

Szám: 02-U/2016

A munka leírása:

Kerepes, Csicsergő óvoda tetőfelújítás

Készült: 2016. május

Megnevezés	Kölségvetés főösszesítő	
	Anyagkölség	Díjkölség
1. Építmény közvetlen kölségei	0	0
1.1 Közvetlen önkölség összesen	0	0
2.1 ÁFA vetítési alap	0	
2.2 Áfa	27,00%	0
3. A munka ára		0

Aláírás

Sz.	Tétel szövege	Menny.	Egység	Anyag egységár	Dij egységre	Anyag összesen	Dij összesen
1	Kémények bontása tetősíkon belülre	db	5			0	0
2	Tetőkibúvók bontása	db	9			0	0
3	Felújítandó tetőfelület Lindab/Rukki, vagy azzal azonos minőségű cserepes lemez fedéssel – min 0,45 mm vastag -, lécezéssel, ellenlécezéssel, páraáteresztő fóliával, szellőző fésűvel:	m2	630			0	0
4	Vápa képzés	fm	9			0	0
5	Gerinc képzés	fm	46			0	0
6	Oromszegély képzés	fm	34			0	0
7	Oromszegély, látszó faelemek javítása, felület kezelése vastaglazúrral 2 rtr-ben	m2	20			0	0
8	Hófogó rögzítése 1 fm/db	fm	50			0	0
9	Ereszcsatorna cseréje	fm	50			0	0
10	Építési hulladék szelektív gyűjtése, elszállítása lerakóba	m3	6			0	0
Munkanem összesen:						0	0

ÓVODA BŐVÍTÉSI TERVE

építkezés helyszíne:
Kerepes-Szilásgiget, Weber Ede u. 4.
HRSZ: 1704

HELYSZÍNRAJZ

tervrajta,
mértanórn.,
adatum:
kiviteli terv
M 1:500
2013. július 31.

É-0


építtelei:
Kerepes Nagyközség Önkormányzata
2144 Kerepes, Vörösmarty u. 2.

megrendelő:
Eudokia Kft.
2736 Mikebuda, Iskola u. 5.

tervezők:

építész tervező:
Péter László
okl. építészmérnök
É 13 0002-13
Kiss Gyula
építészmunkatárs
szakokos tervező,
Dancs László
okl. építészmérnök
T-01-9849
Hollós Péter
okl. építészmérnök
T-101-9850
Fok Zoltán
okl. építészmérnök
C-101/1 7476
elektronikus tervező:
Barocska Gyula
világosmérnök
Vr-01-4544
gyengeáramú tervező:
Kalló László
világosmérnök
V1.01-10421

generál tervező:
ENTEK Kft.
1046 Budapest, Dunakozma u. 11.

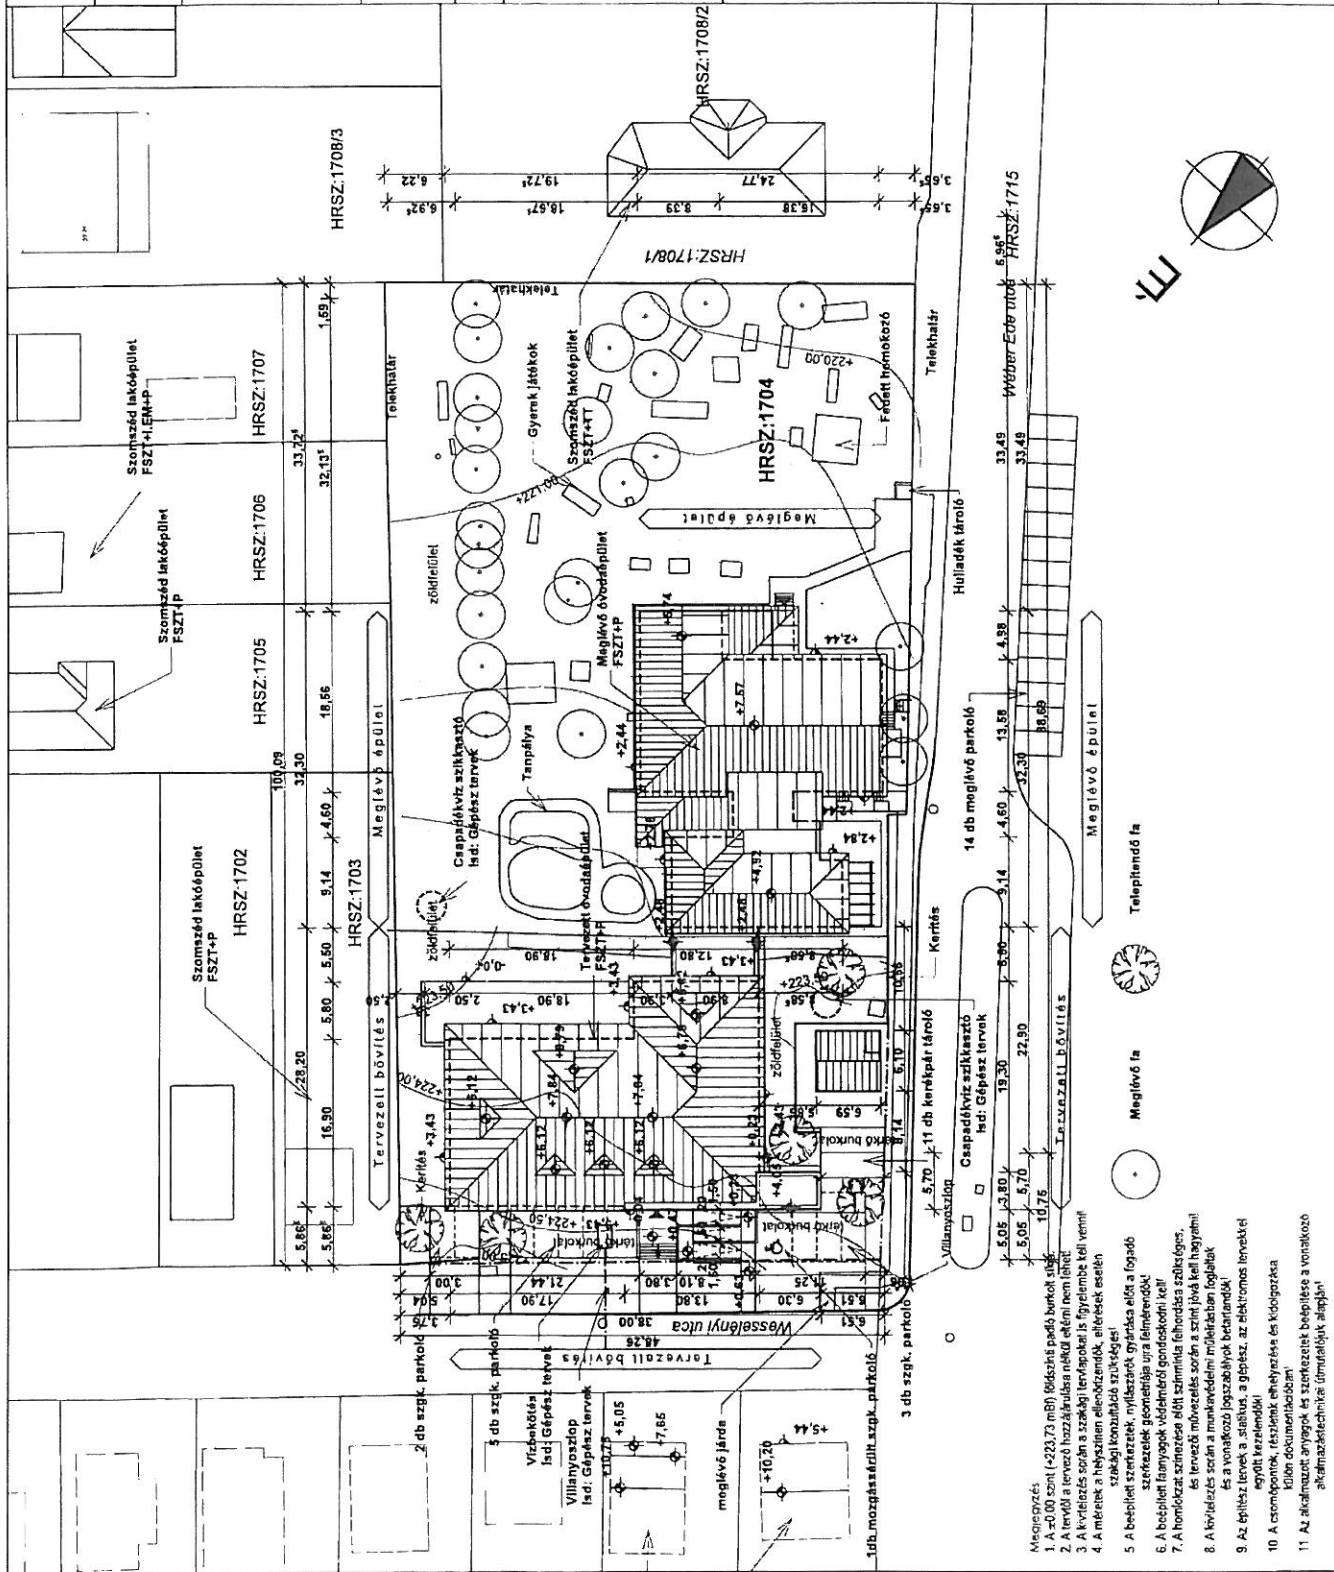

- Megjegyzés:
1. A ±0,00 szint (+223,73 mBt) földszint padló szintje.
 2. A tervől a tervező hozzájárulása nélkül elkémi nem lehet.
 3. A kivitelezés során a szakági tervrajzokat is figyelni kell a helyszínen.
 4. A méretek a helyszínen ellenőrizendők, eltérések esetén szakági konzultáció szükséges!
 5. A beépített szerkezetek, nyílászárók gyártása előtt a fogadó szerkezetek geometriája újra felméréndő.
 6. A beépített faanyagok védelmi rétegei gondoskodni kell!
 7. A homlokzat színválasztása előtt színminta felhordása szükséges.
 8. A kivitelezés során a színt jóvá kell hagyni!
 9. Az építkezés során a munkavédelmi műveletekben foglalkozó és a vonatkozó jogszabályok betartandók!
 10. Az építkezés során a szállítás, a gépész, az elektronikus tervezői együtt vezendők!
 11. A csomópontok, részletek elhelyezése és kidolgozása külön dokumentációban!
 12. Az alkalmazott anyagok és szerkezetek beépítése a vonatkozó alkalmazástechnikai útmutatók alapján!