
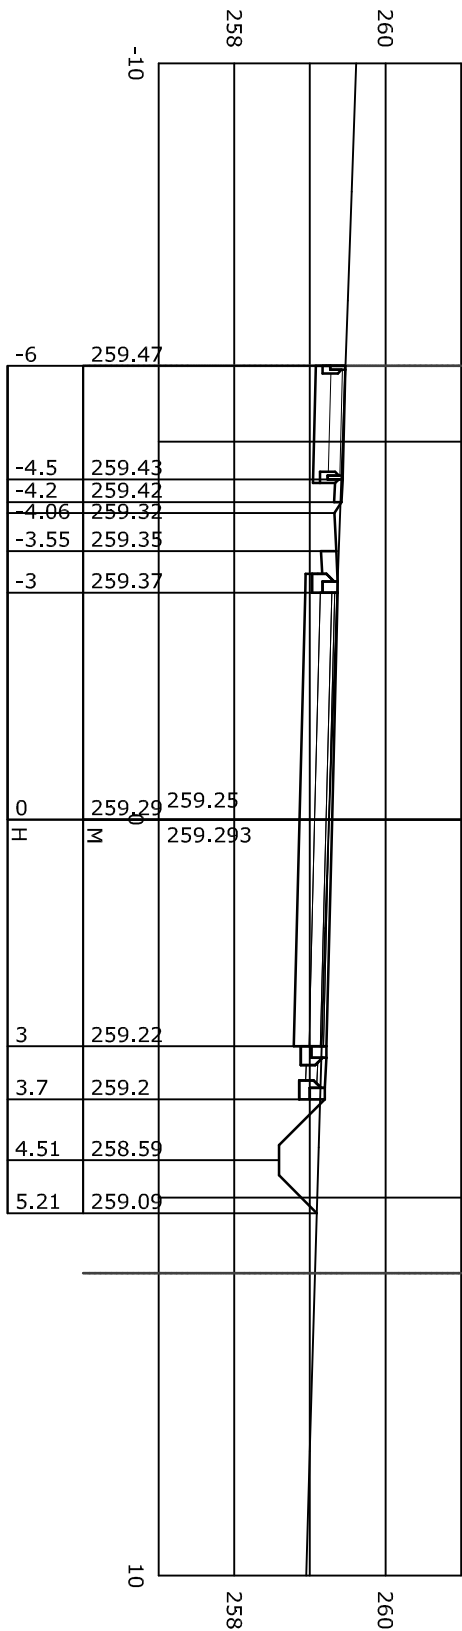
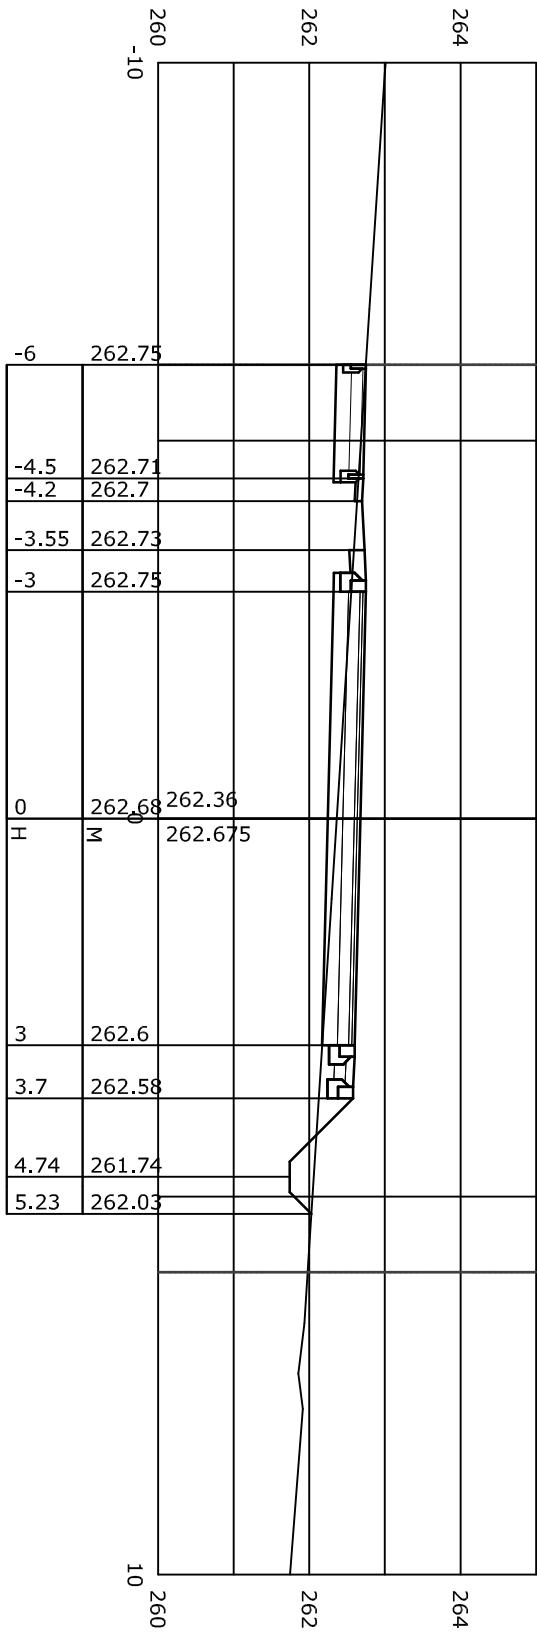
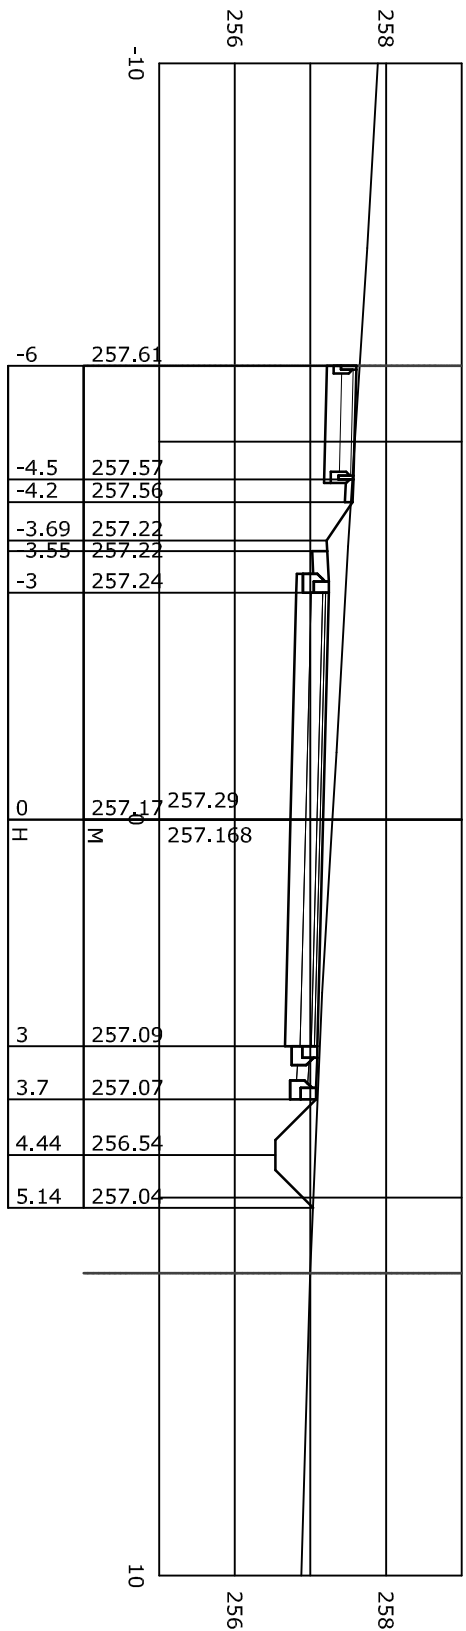
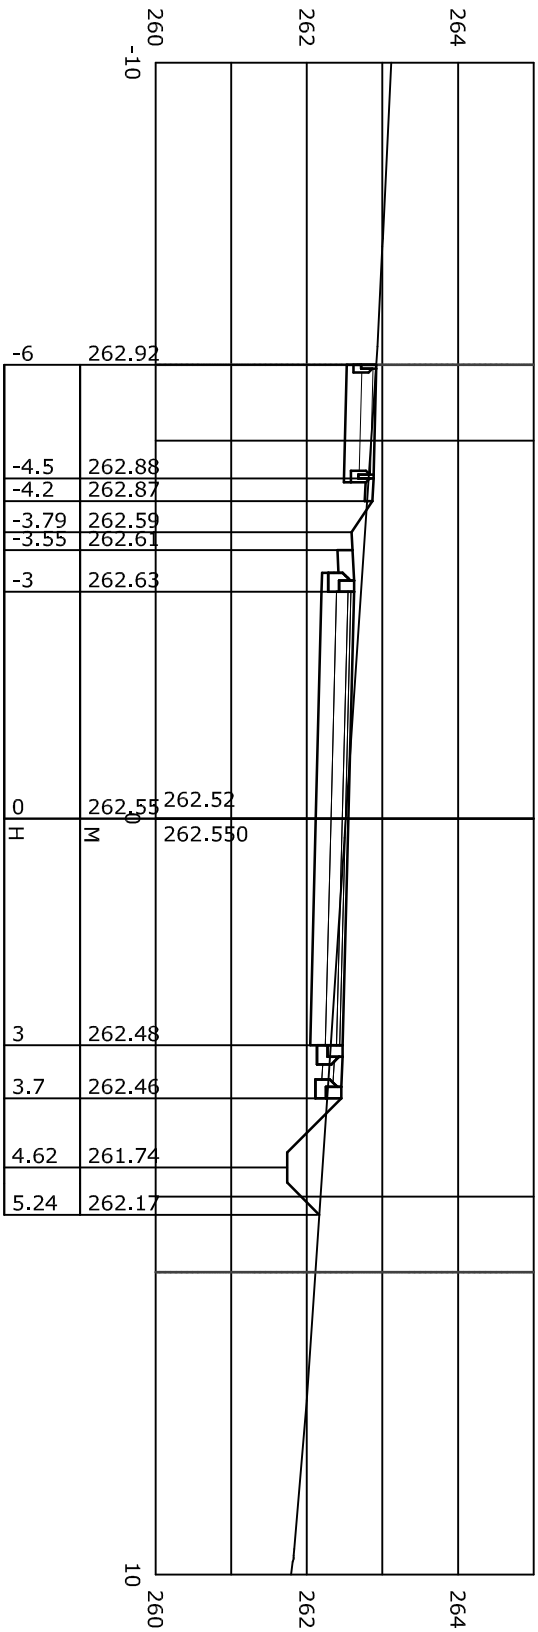
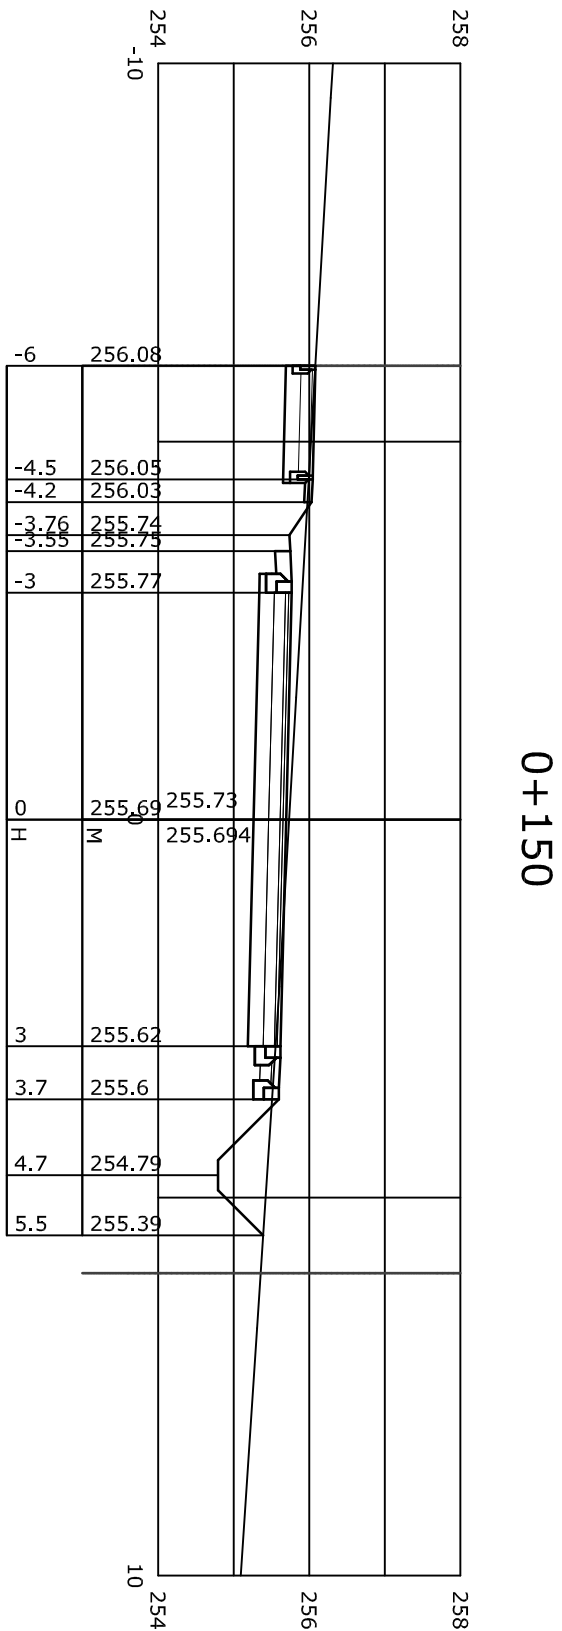


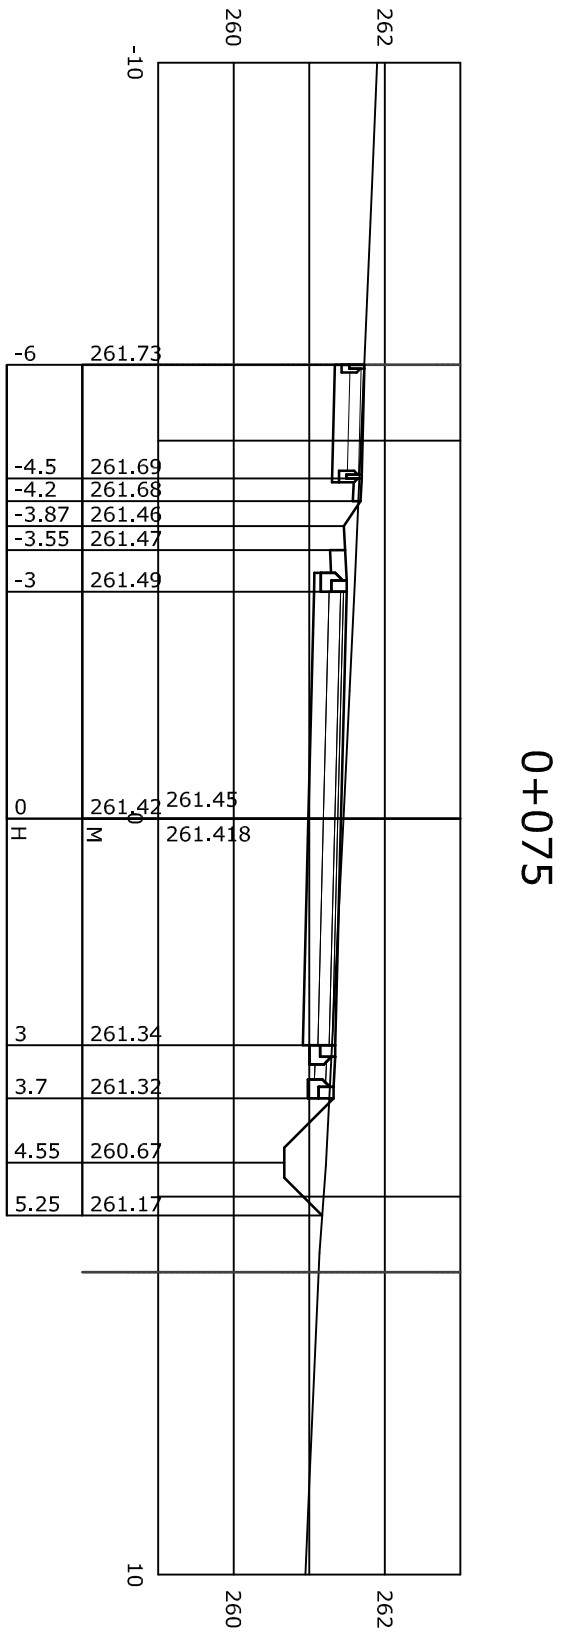

Magasságok a Balti alapszintre vonatkoznak.

 CONSOLE-BAU MÉRNÖKI VÁLLALKOZÓ ÉS TERVEZŐ KFT. 1163 Bp., Fehérsas u. 19/a. Tel/Fax: 403-8099 e-mail: console-bau@t-online.hu	
Megbízó: PANORÁMA Építőközösség 2144 Kerepes, Szabadság u. 231.	
Tervezés tárgya: Kerepes, Panoráma lakópark	Tervezési szám: 2012/01-T
útépítés és csapadékvíz elvezetés egyített terve	Méretarány: M=1:100
Tervezés megnevezése: Árvácska utca keresztiszelvények	Dátum: 2012. jan. hó
Felölő tervező: Pappné Juhász Ildikó okl. művelődési igazgatók K2-Z/01-7321	Tervező: Örvös Zsuzsanna okl. építőmérnök KE-1/01-11418
Rajzszám: U-31	