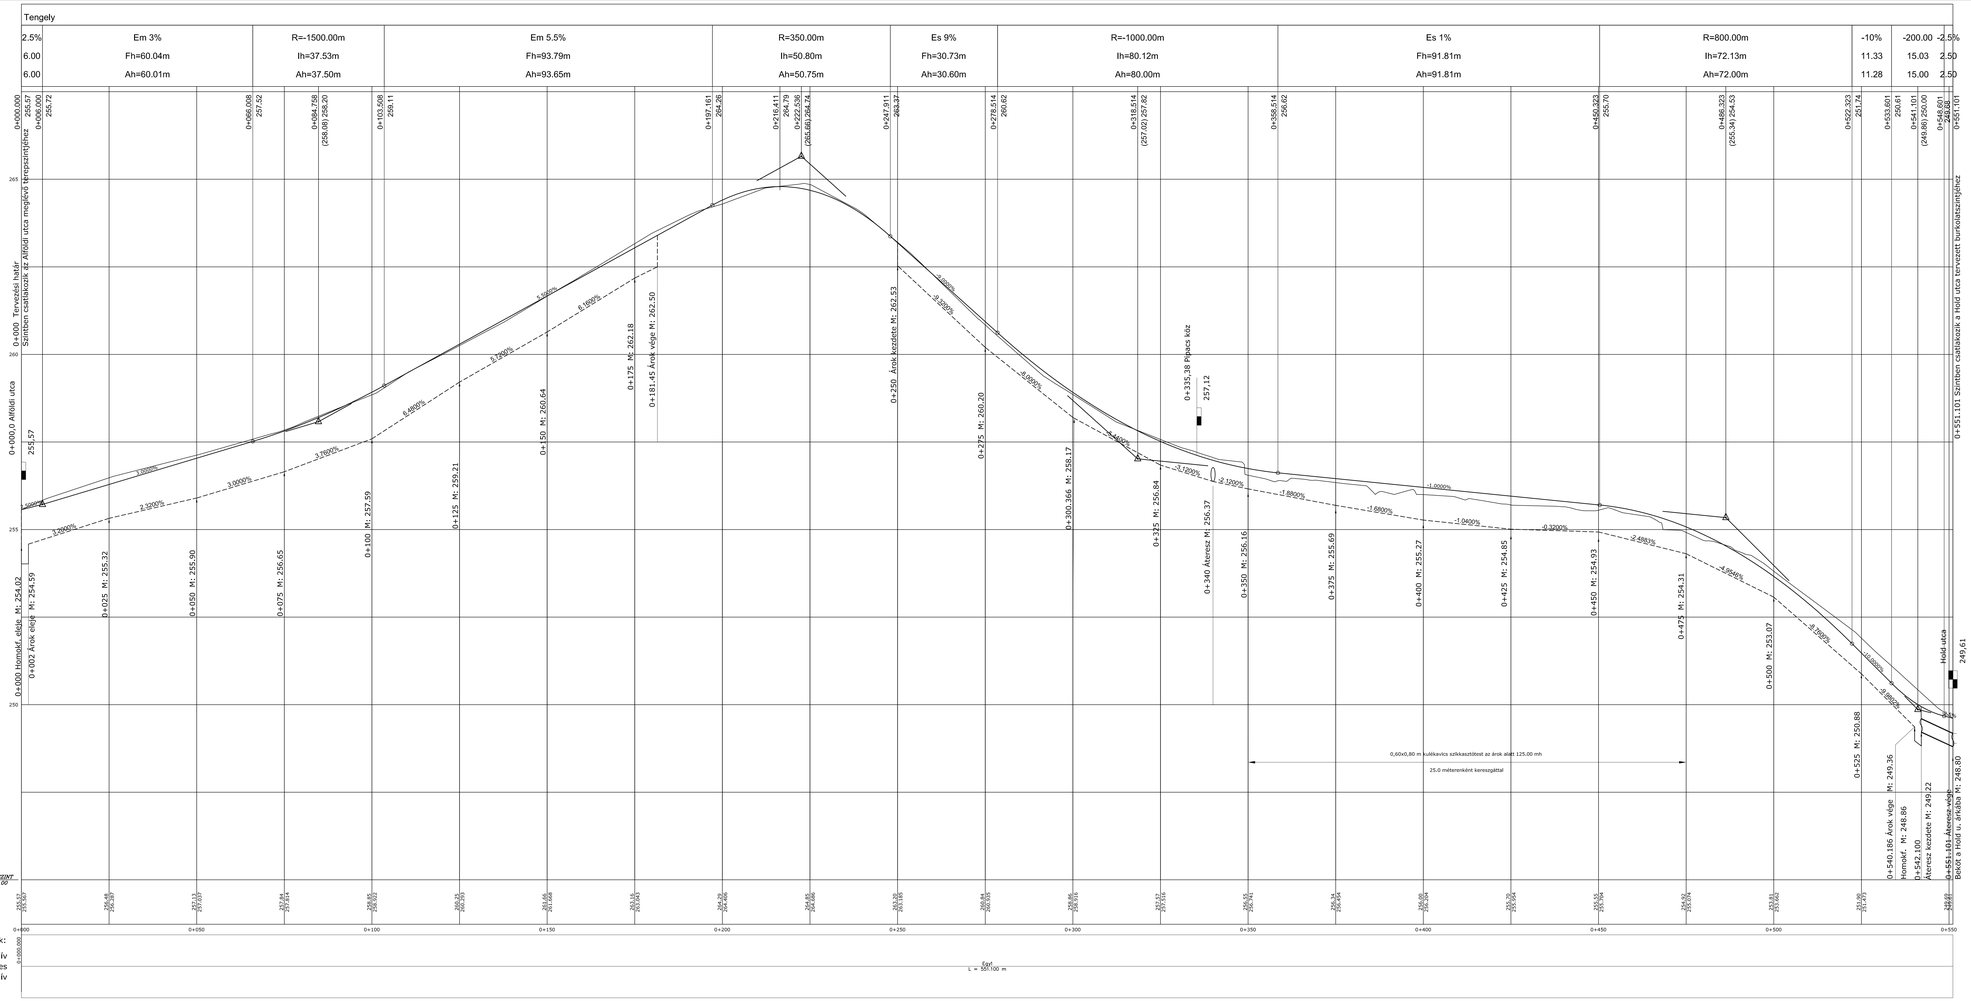

CONSOLE-BAU építő és szerelő kft.

MÉRNÖKI VÁLLALKOZÓ ÉS TERVEZŐ KFT.

1163 BP. Fehérsas u. 19/a. Tel/Fax: 403-8099 e-mail: console-bau@t-online.hu

Megbízó: PANORÁMA Építőközösség
2144 Kerepes, Szabadság ú. 231.

Tervezés tárgya: Kerepes, Panoráma lakópark útépítés és csapadékvíz elvezetés egyesített terve

Tervszám: 2012/01-T

Tervrajz megnevezése: Bodza utca hossz-szelvénye

Méretarány: H=1:500,M=1:50

Dátum: 2012. jan. hó

Felelős tervező: Pappné Juhász Ildikó okl. mélyépítő üzemmérnök K2-2/01-7321

Tervező: Orvba Zsuzsanna okl. építőmérnök KÉ-T/01-11418

Rajzszám: U-16