
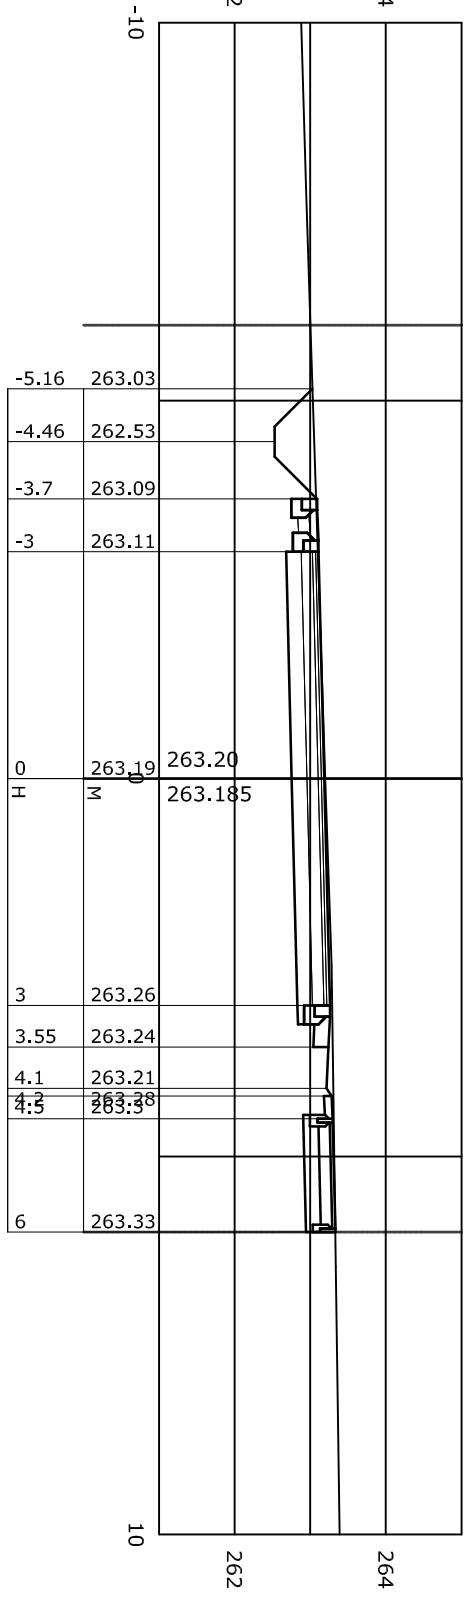
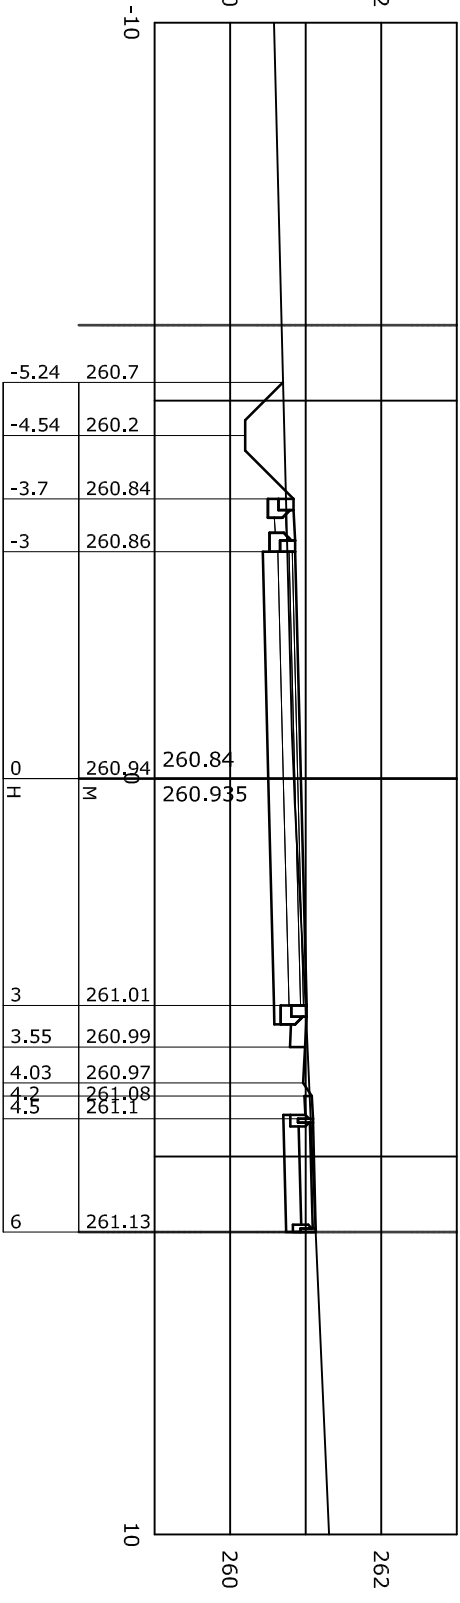
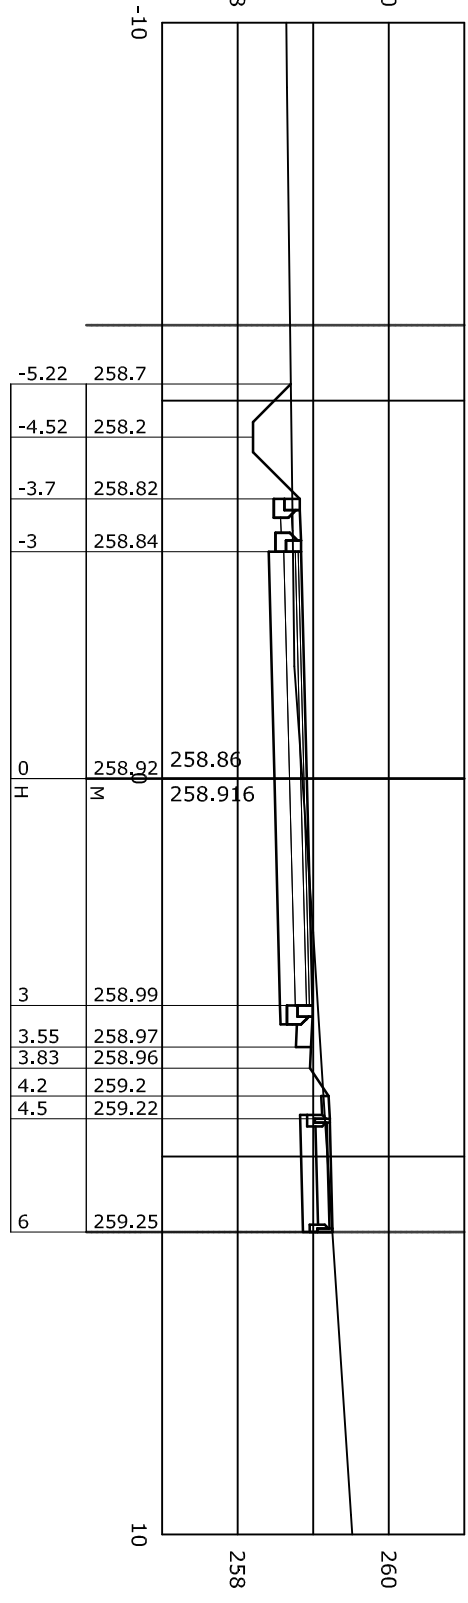
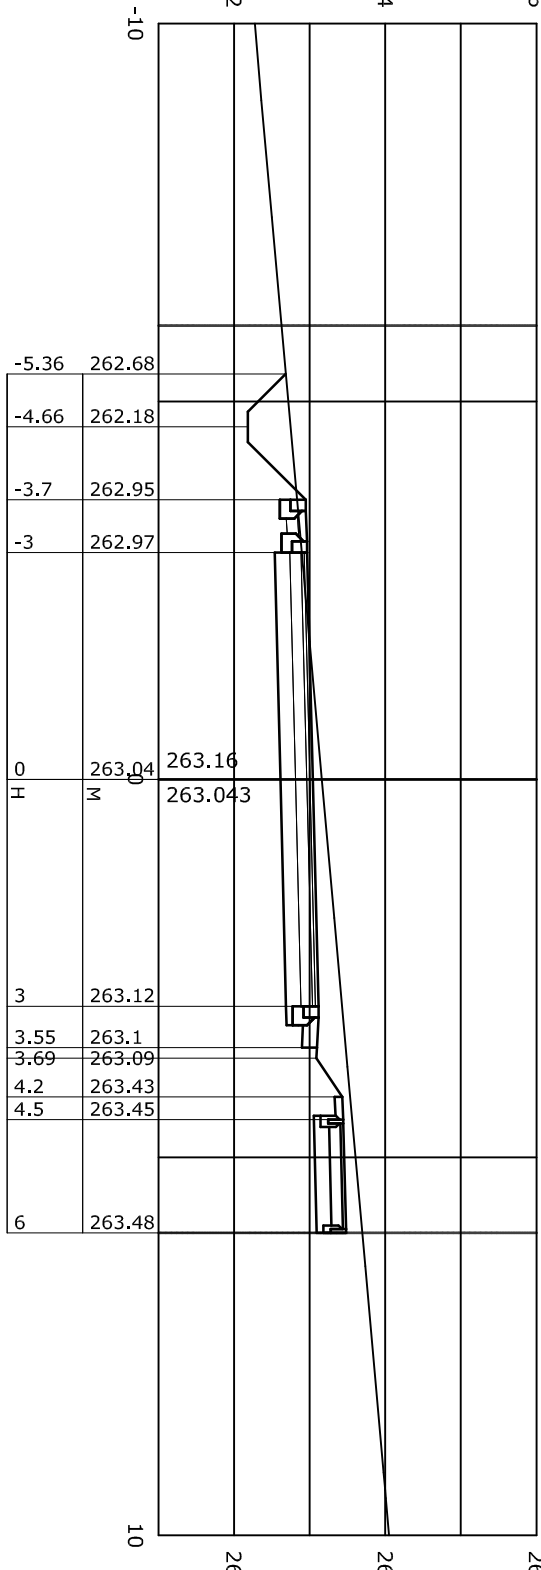
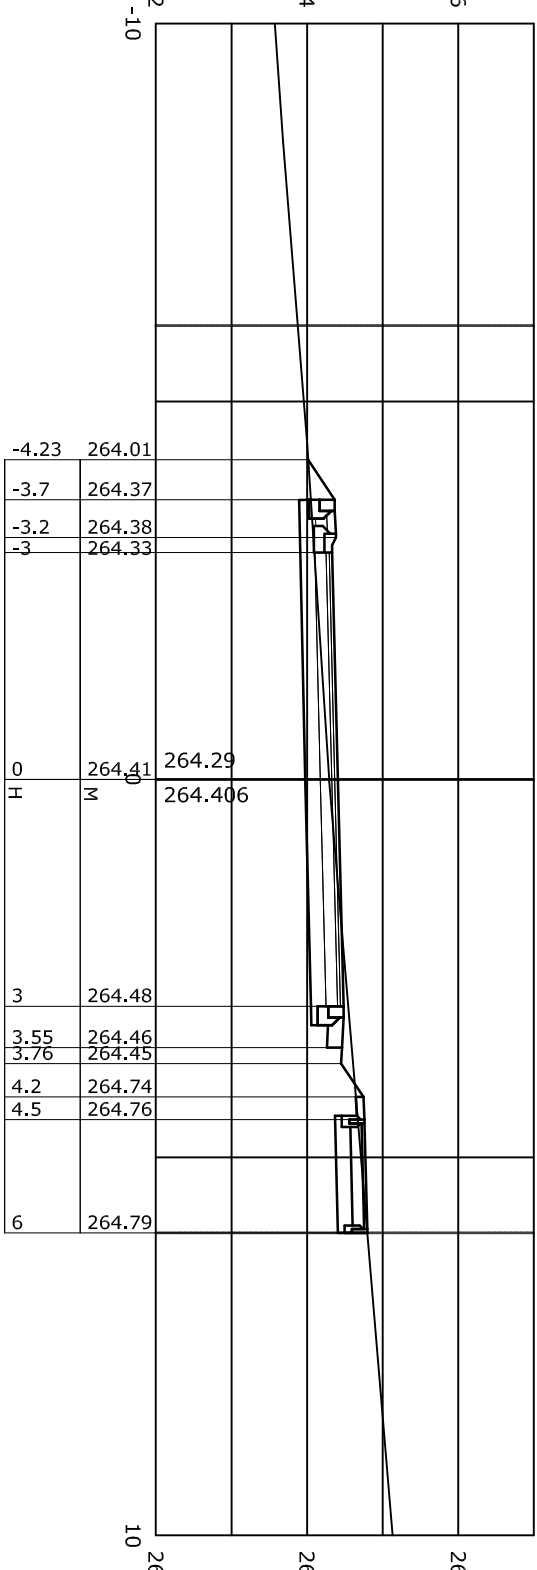
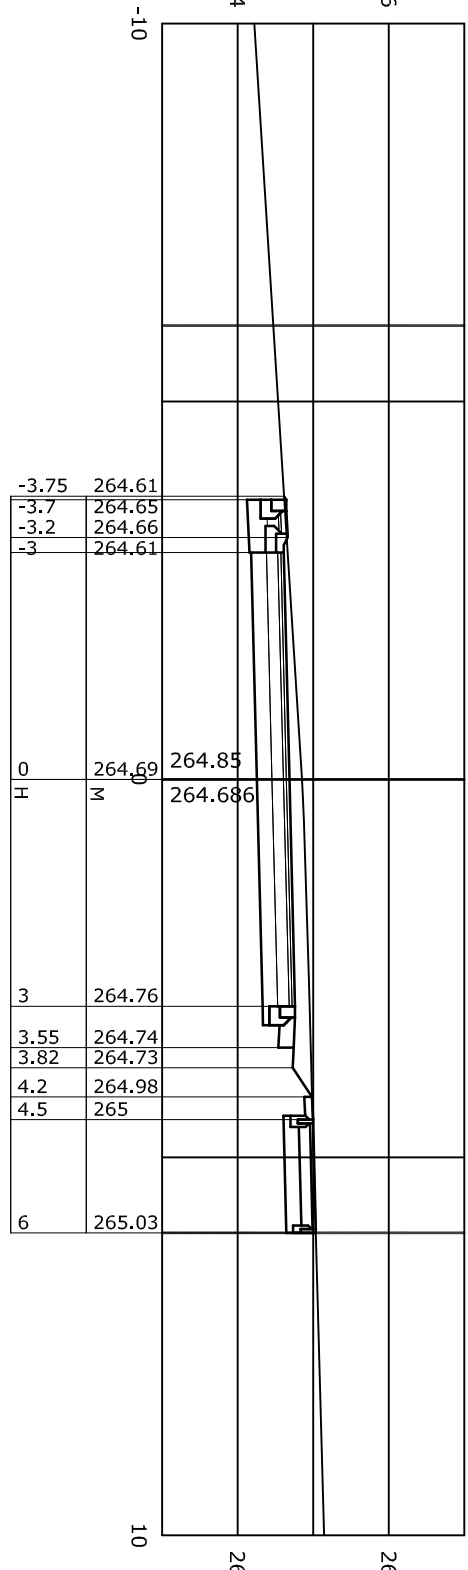
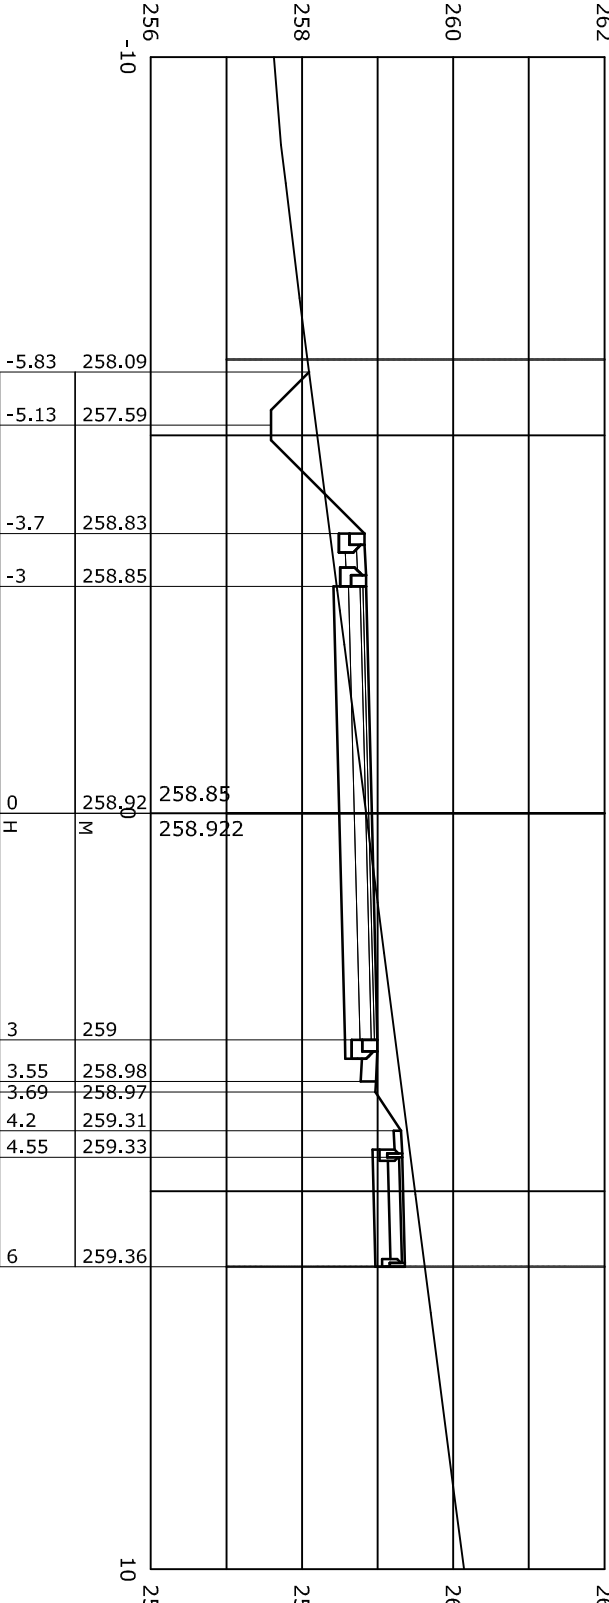
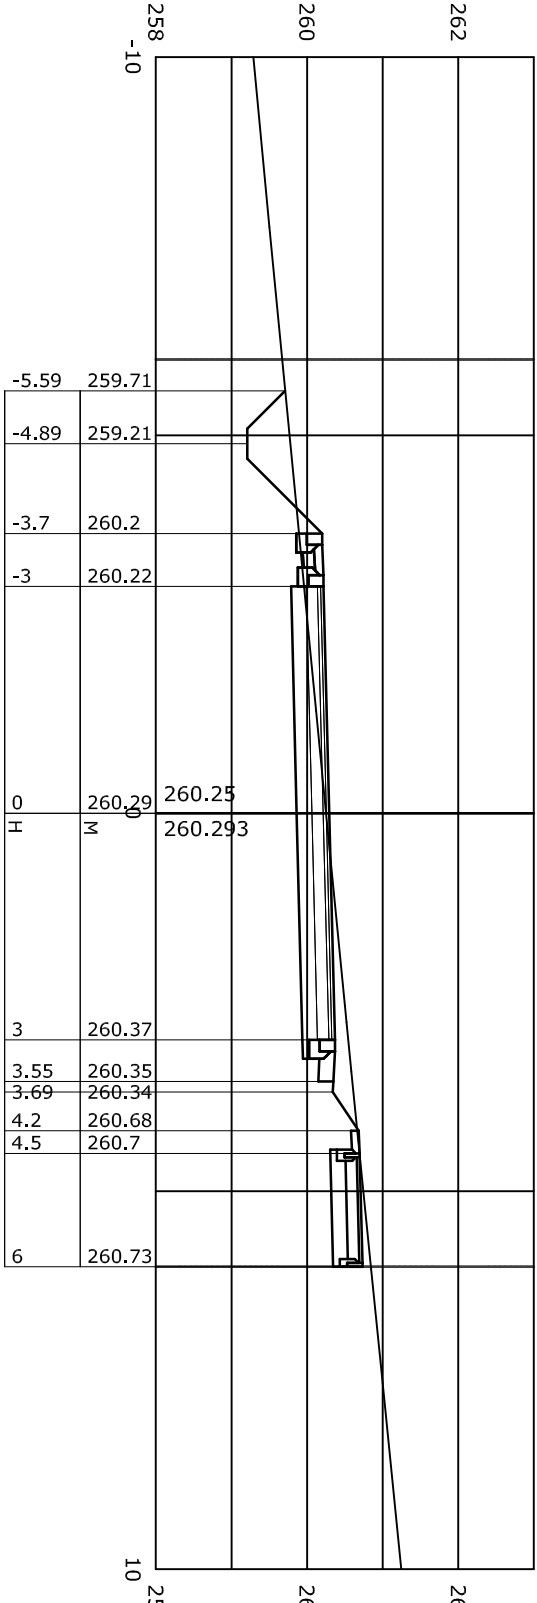
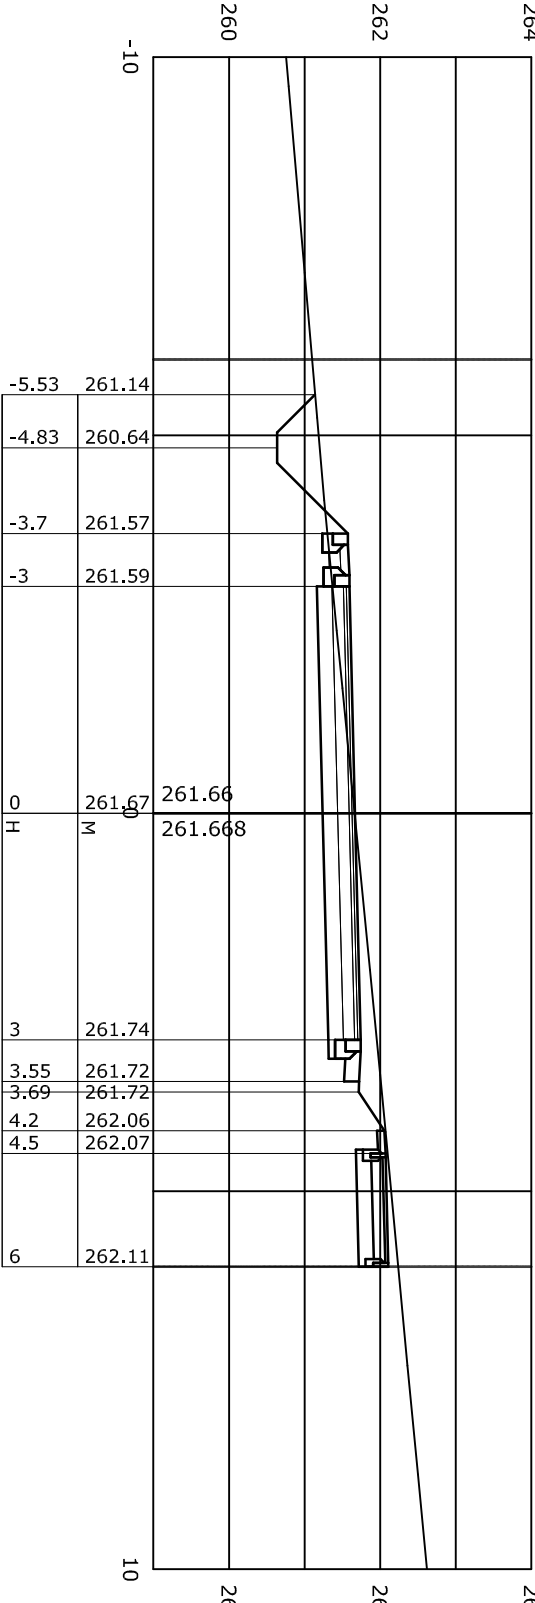
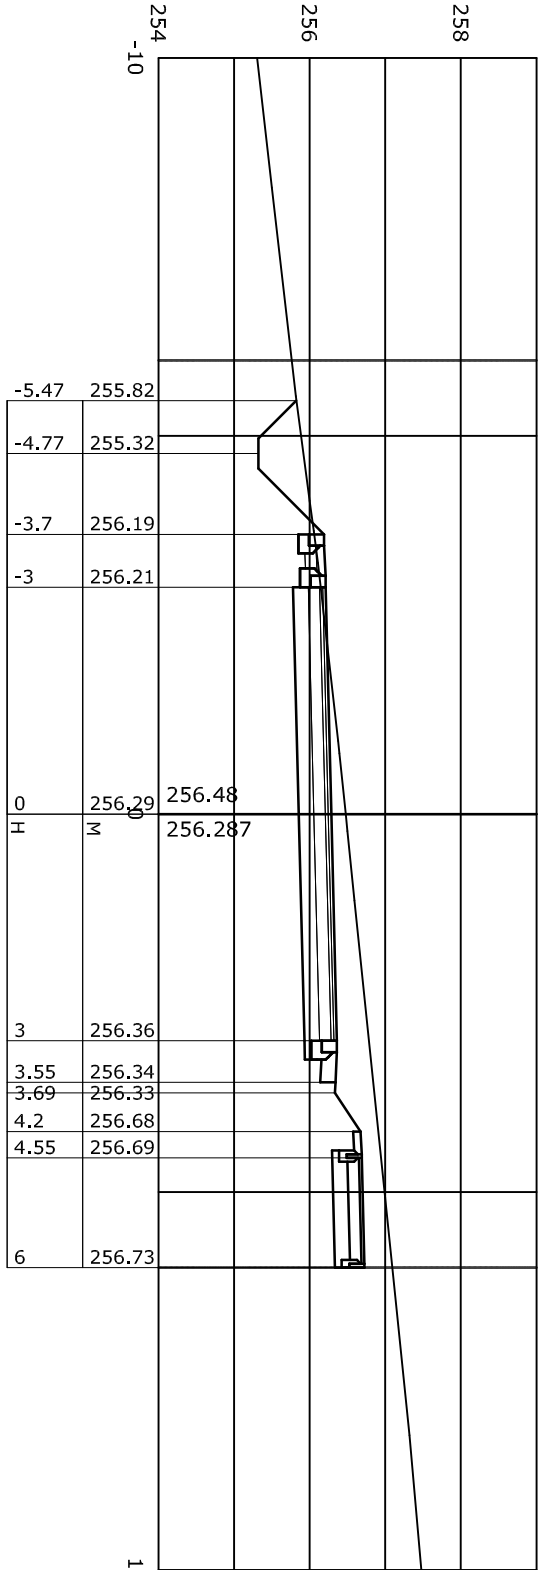
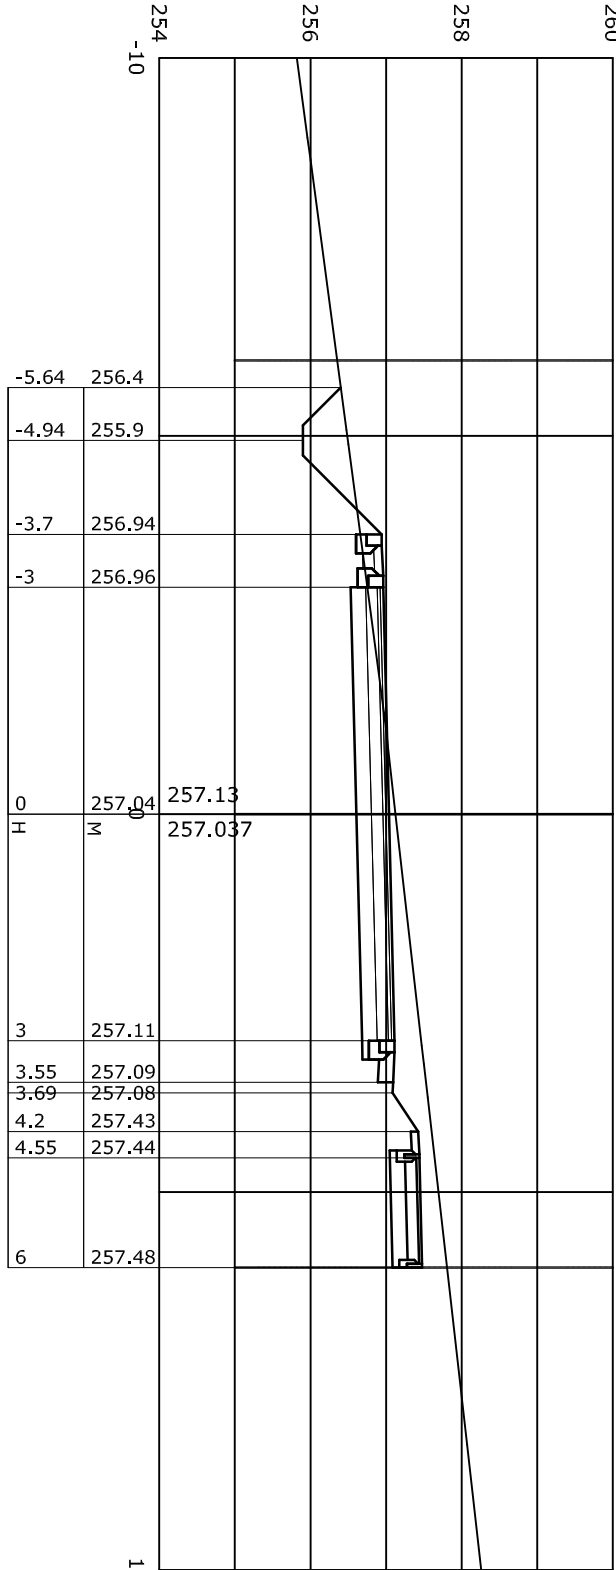


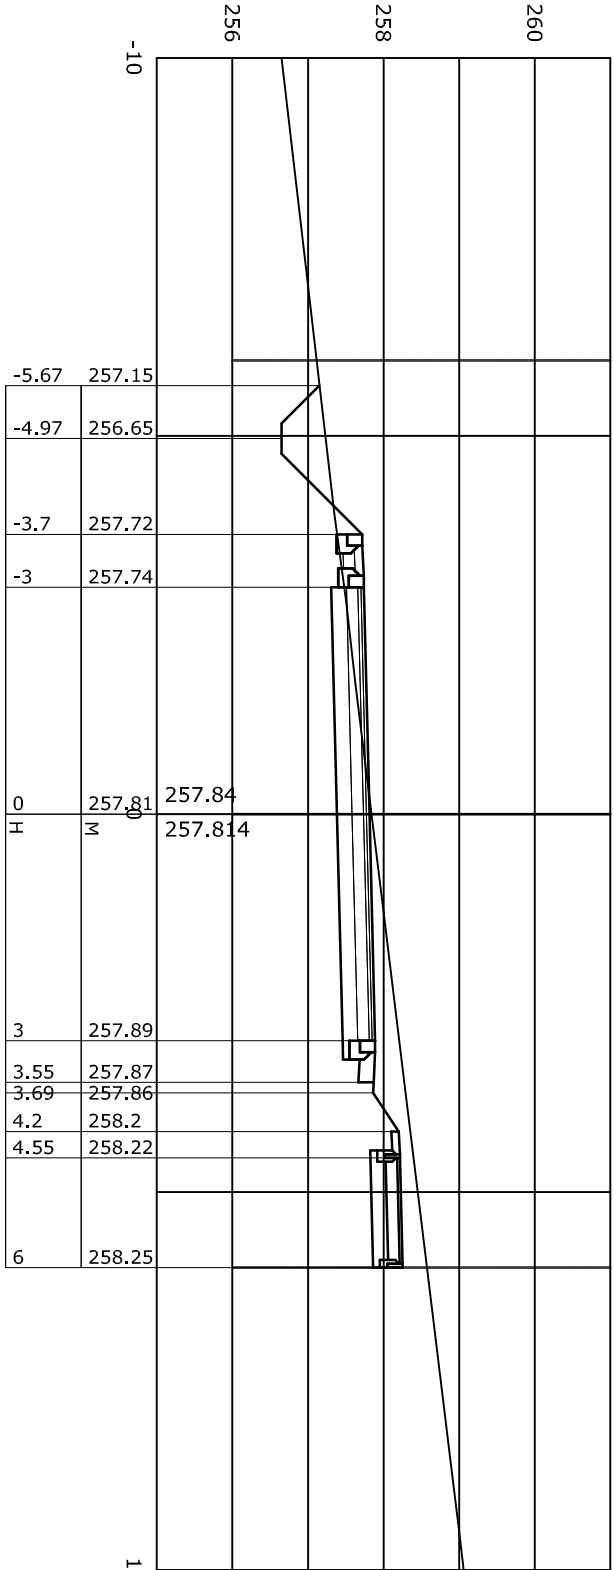

Magasságok a Balti alapszintre vonatkoznak.

 CONSOLÉ-BAU MÉRNÖKI VÁLLALKOZÓ ÉS TERVEZŐ KFT. 1163 Bp., Fehérsas u. 19/a. Tel/Fax: +03-8099 e-mail: console-bau@t-online.hu		MÉRNÖKI VÁLLALKOZÓ ÉS TERVEZŐ KFT. 1163 Bp., Fehérsas u. 19/a. Tel/Fax: +03-8099 e-mail: console-bau@t-online.hu	
Megbízó: PANORÁMA Építőközösség 2144 Kerepes, Szabadság u. 231.		Tervező: PANORÁMA Építőközösség 2144 Kerepes, Szabadság u. 231.	
Tervezés tárgya: Kerepes, Panoráma lakópark		Tervezés tárgya: Kerepes, Panoráma lakópark	
Tervezés és csapadékvíz elvezetés egyesített terve		Mértévhely: M=1:100	
Tervezje megnevezése: Bódza utca keresztszelvények I.		Dátum: 2012. jan. hó	
Feldolgozó tervező: Rapná János OKL. mérnök K2-2/01-7321		Tervező: Óváros Zrt. OKL. építész KÉ-7/01-11418	
		Rajzszám: U-35	