



Mintakeresztelvény

0+000 és 0+350 szelvények között

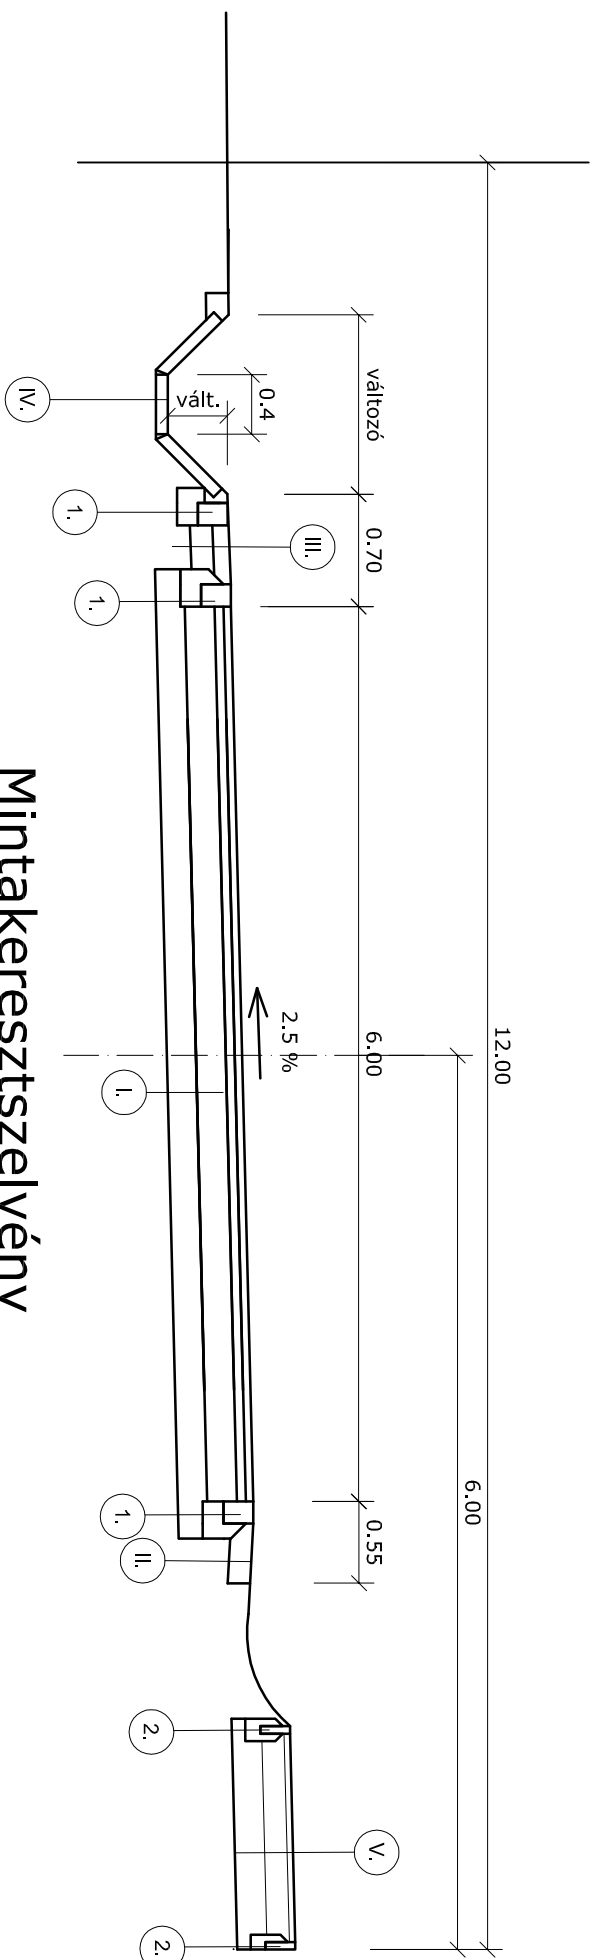

Mintakeresztelvény

0+350 és 0+550 szelvények között

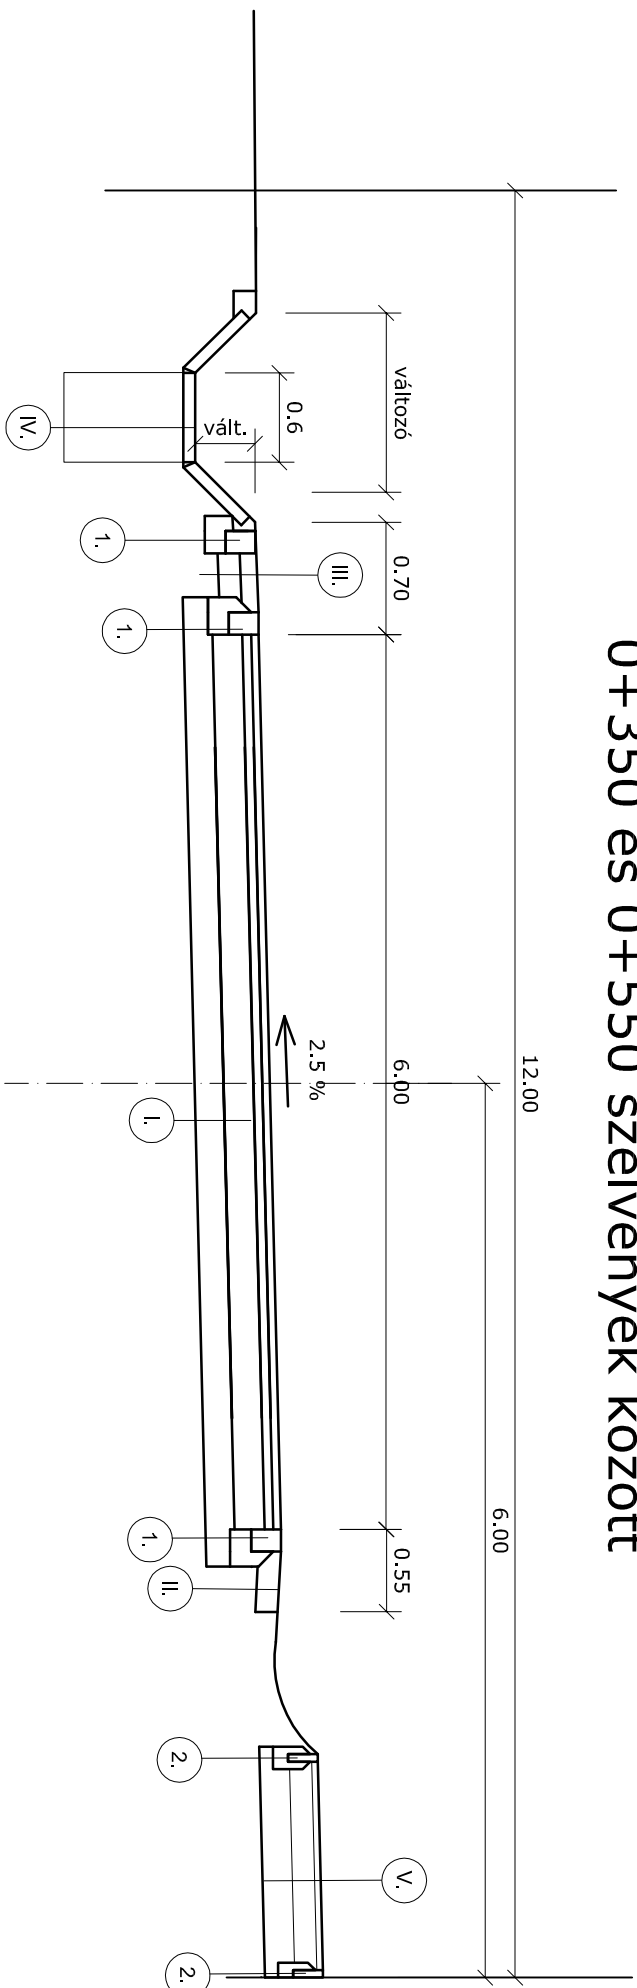

 CONSOLE-BAU MÉRNÖKI VÁLLALKOZÓ ÉS TERVEZŐ KFT.		MÉRNÖKI VÁLLALKOZÓ ÉS TERVEZŐ KFT. 1163 BP. Fehérsas u. 19/a. Tel/Fax: 403-8099 e-mail: console-bau@t-online.hu	
Megbízó: PANORÁMA Építőközösség 2144 Kerepes, Szabadság u. 231.			
Tervezés tárgya: Kerepes, Panoráma lakópark		Tervszám: 2012/01-T	
útépítés és csapadékvíz elvezetés egyesített terve		Méretarány: M=1:50	
Tervezész megnevezése: Bodza utca mintakeresztelszélvénye		Datum: 2012. jan. hó	
Felelős tervező: Pappné Juhász Illdikó okl. mélyépítő üzemmémnök K2-2/01-7321		Rajzszám: U-52	