

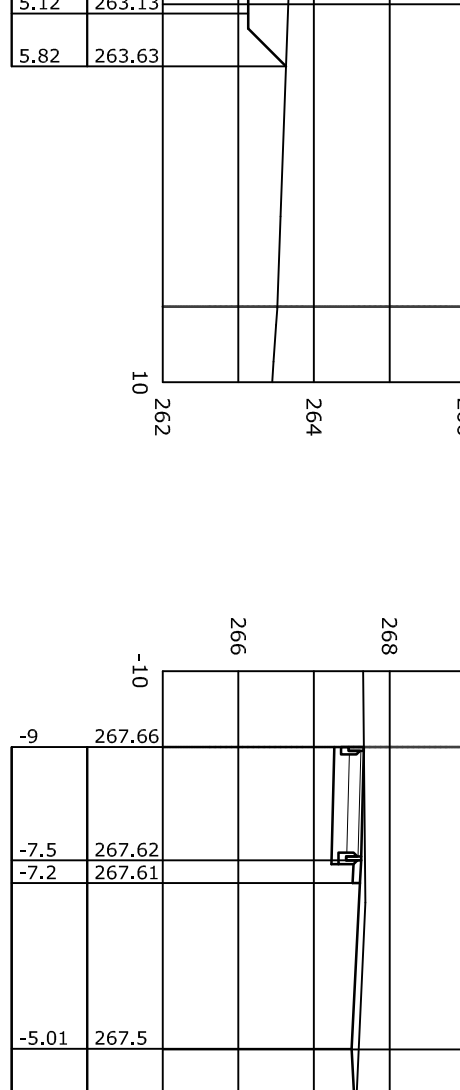
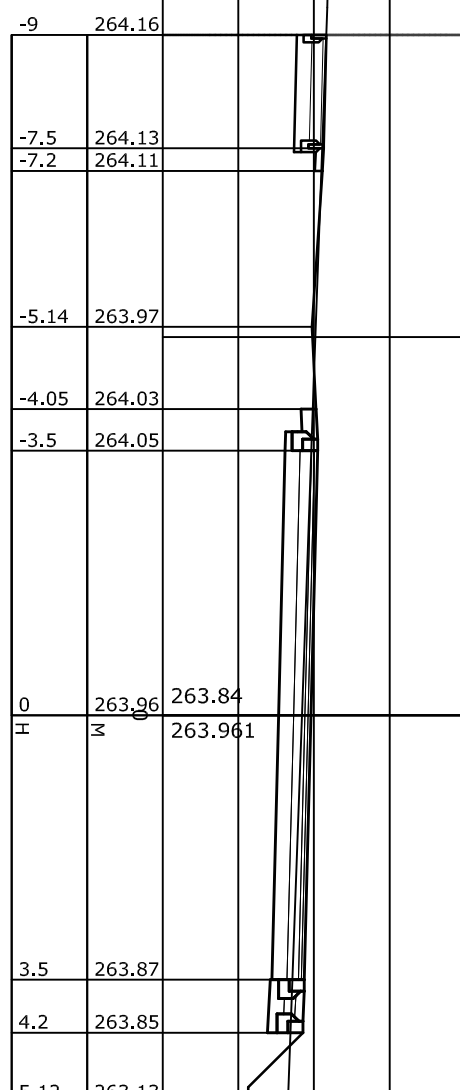
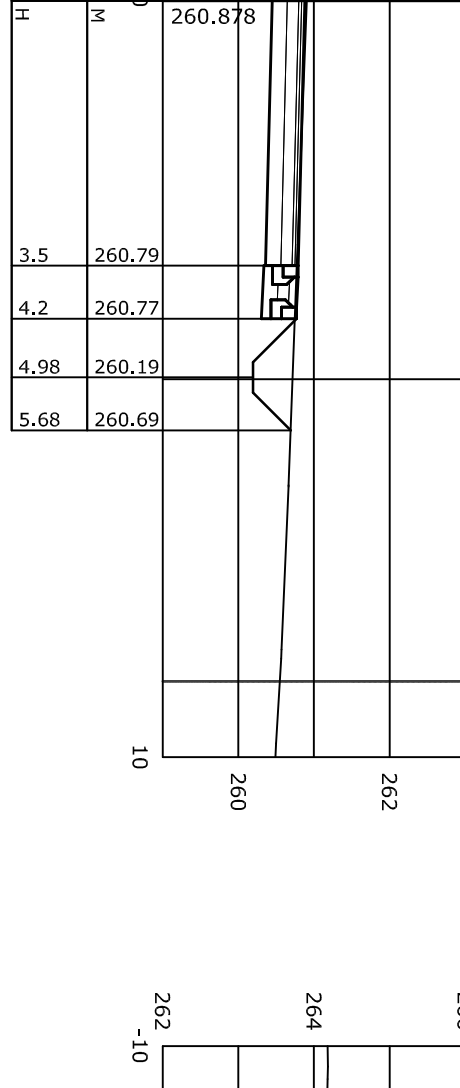
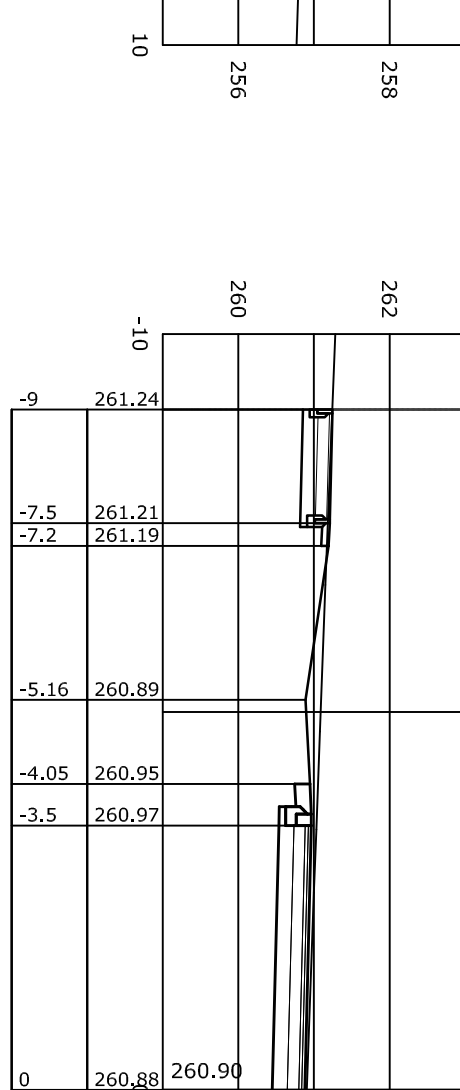
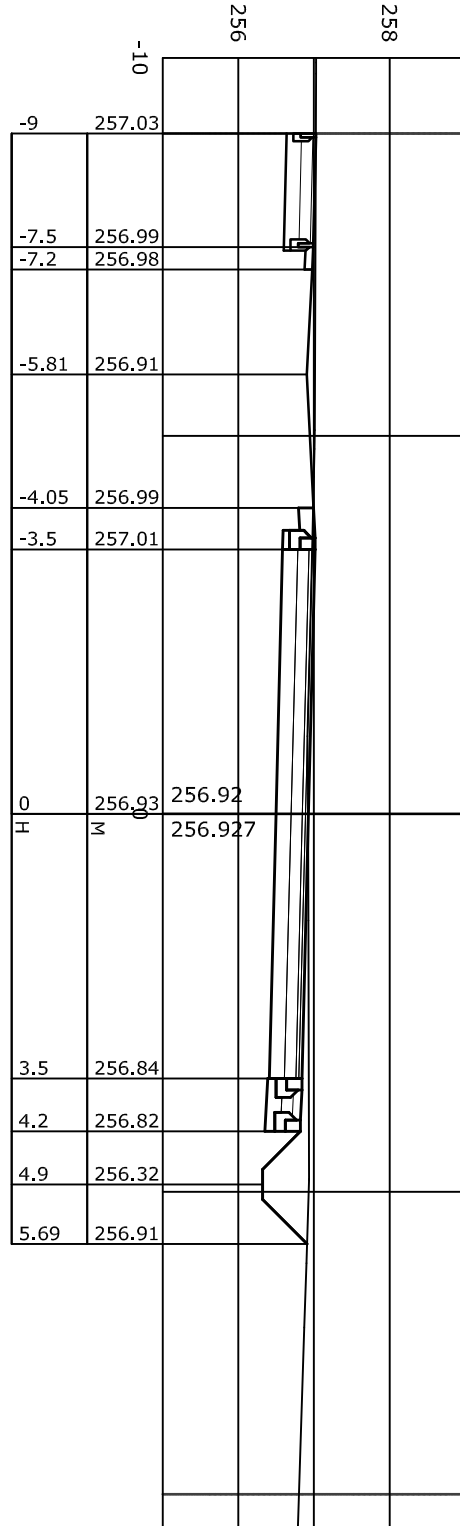
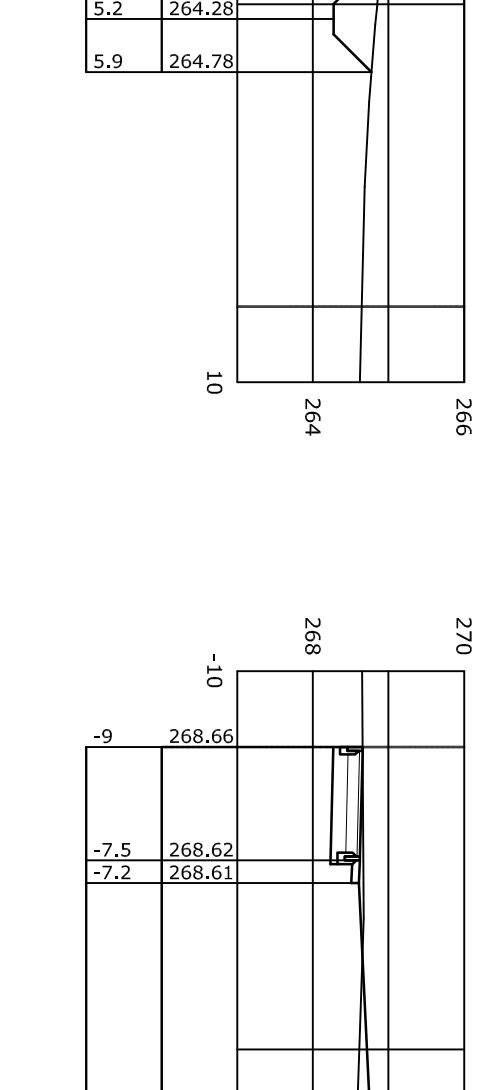
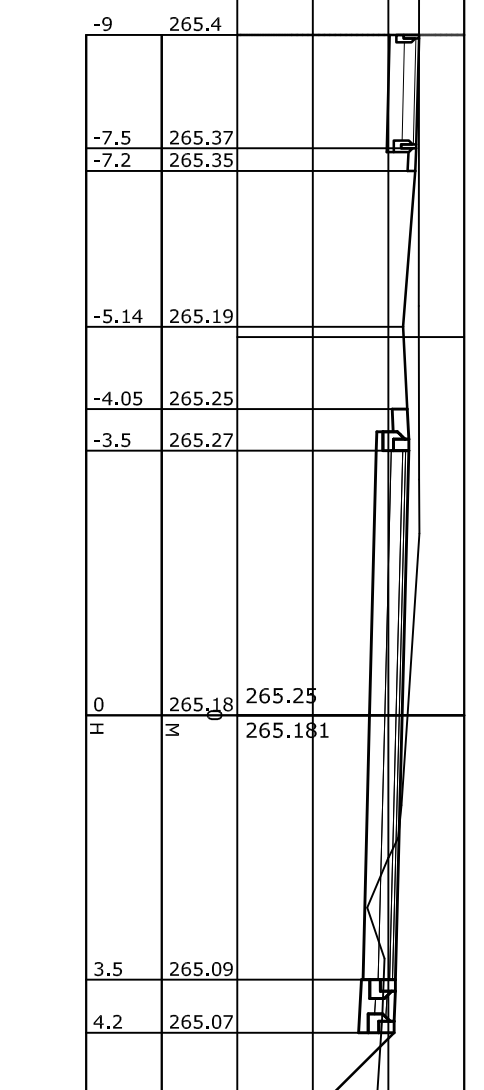
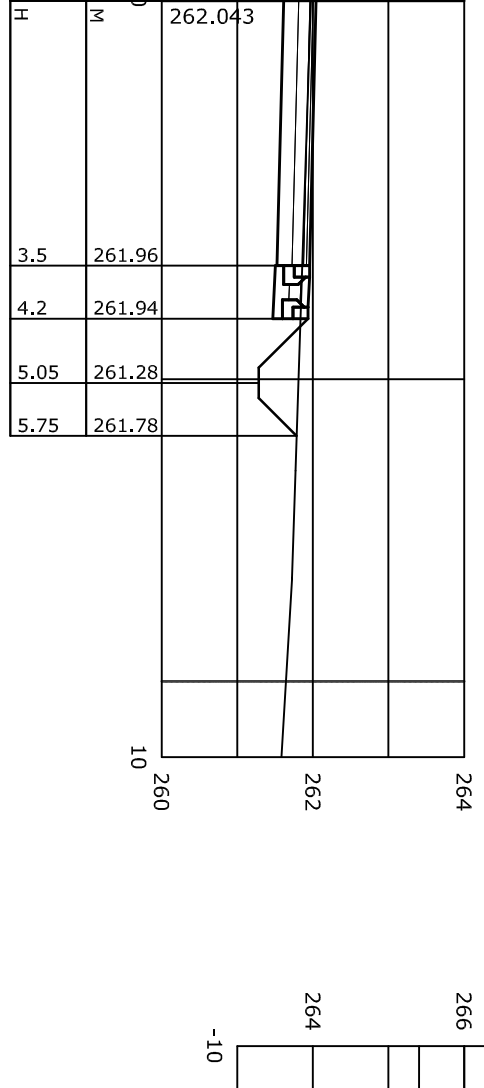
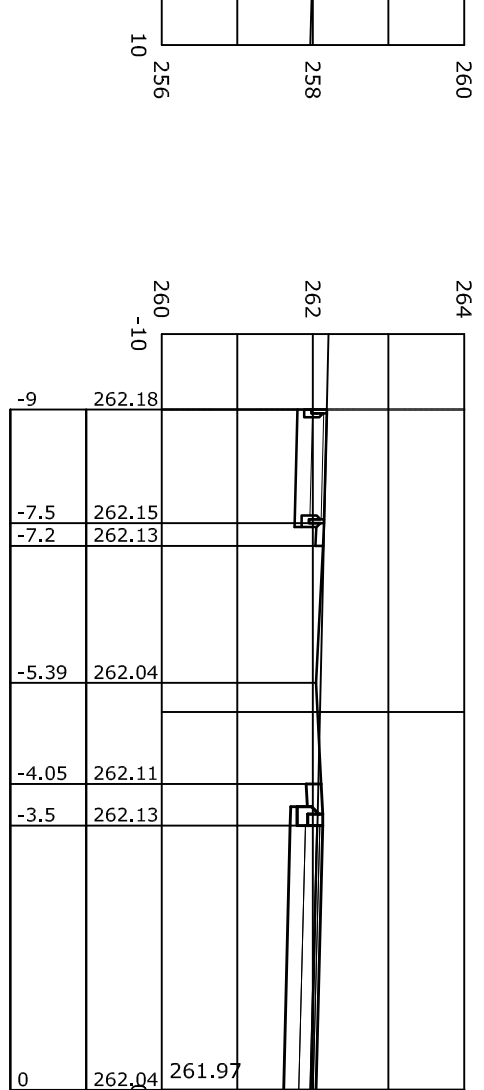
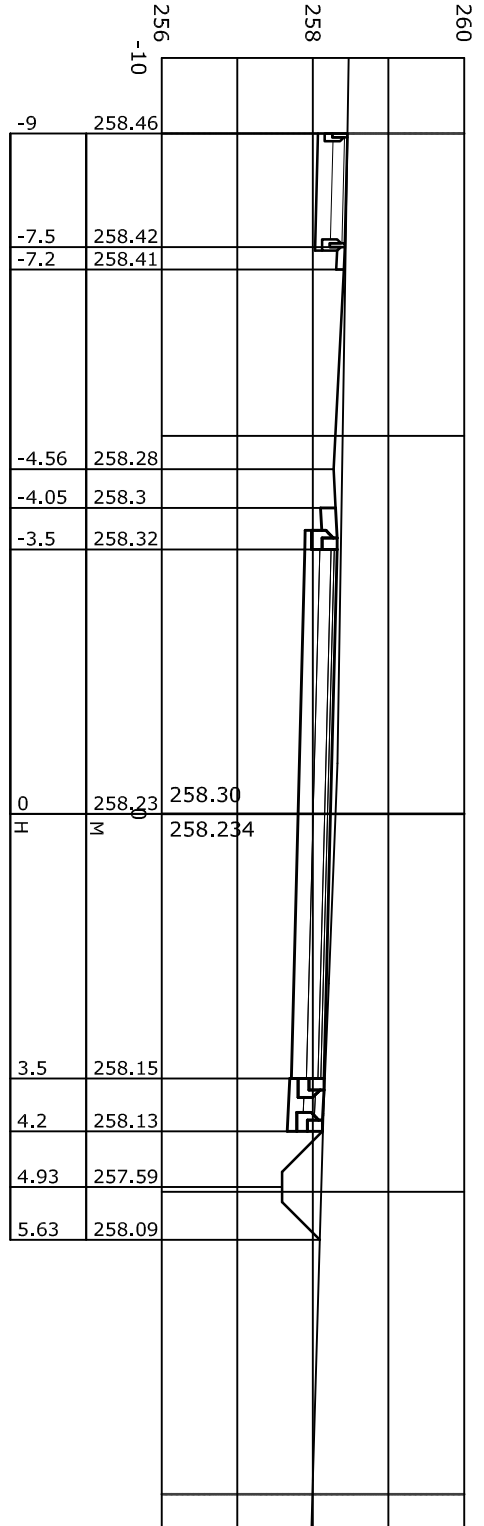
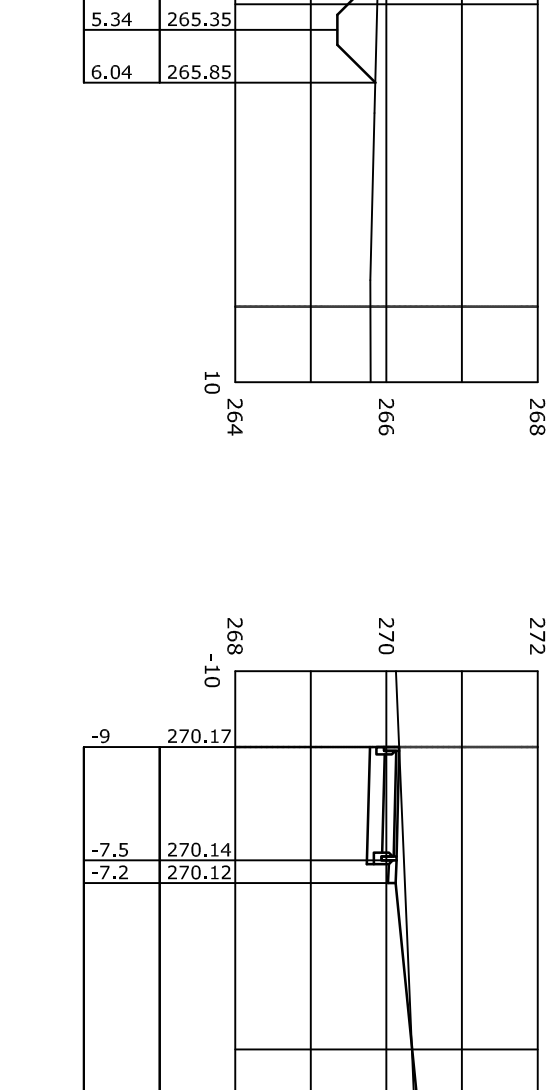
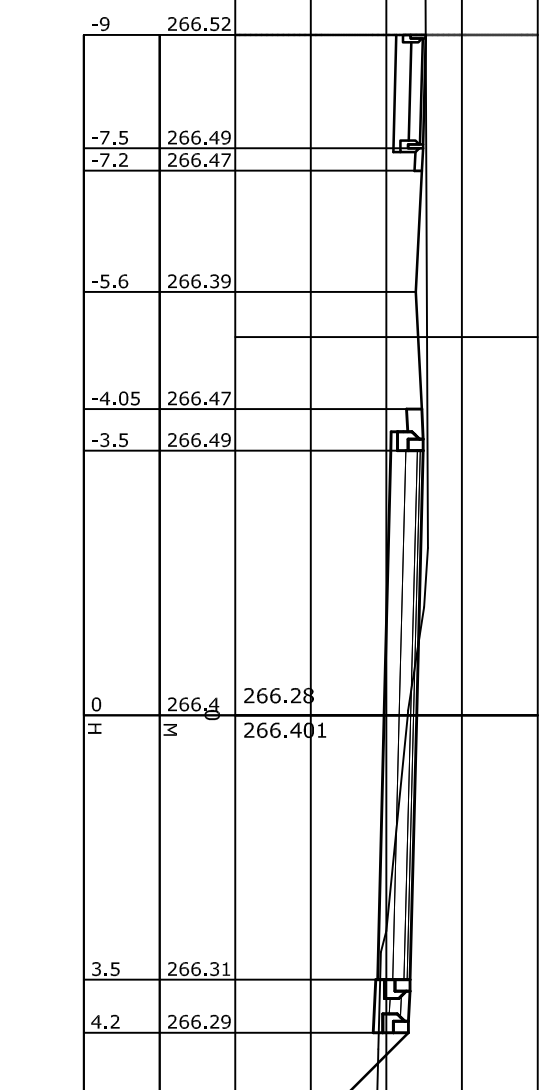
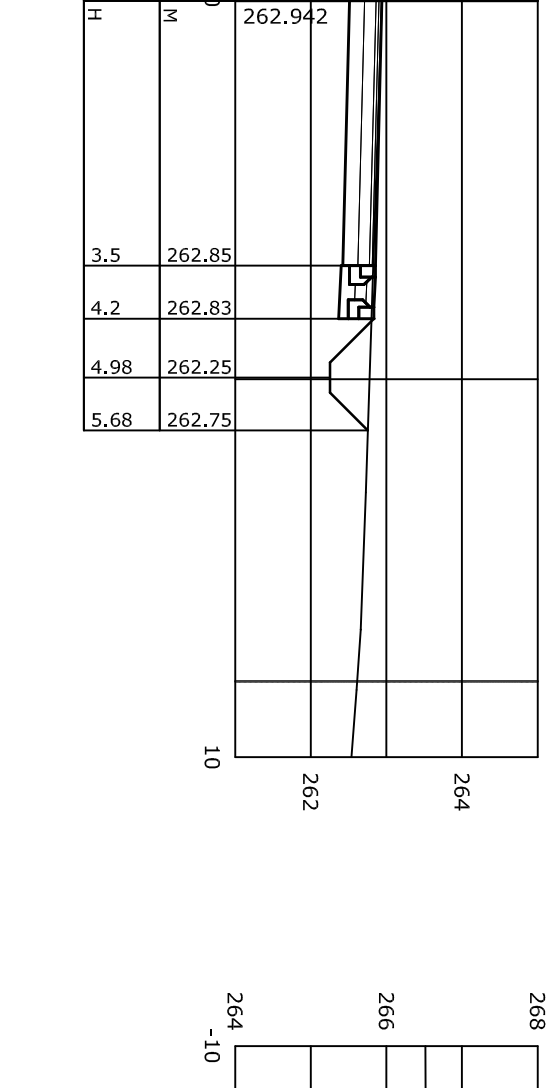


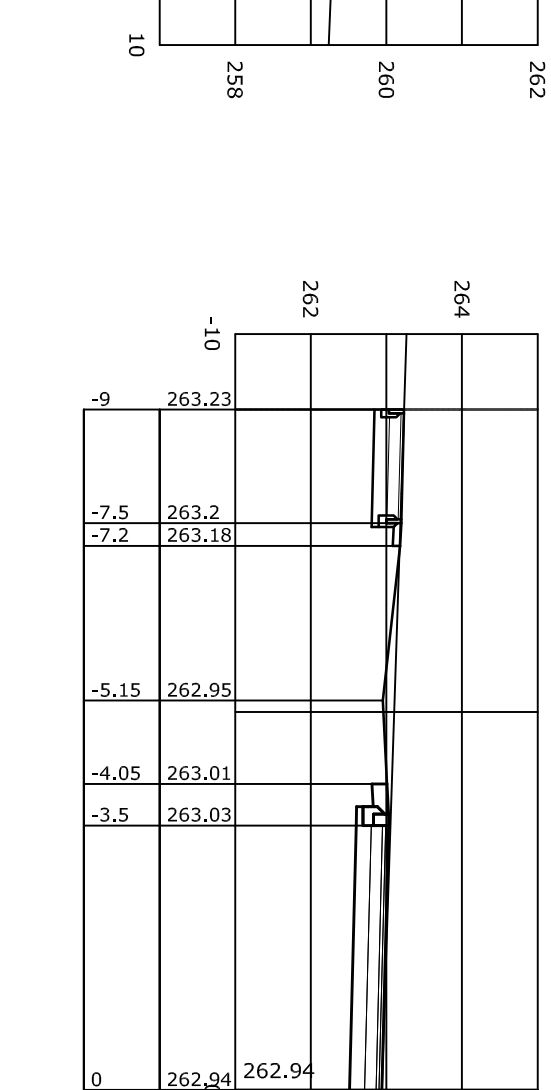

Magaságok a Balti alapszintre vonatkoznak.

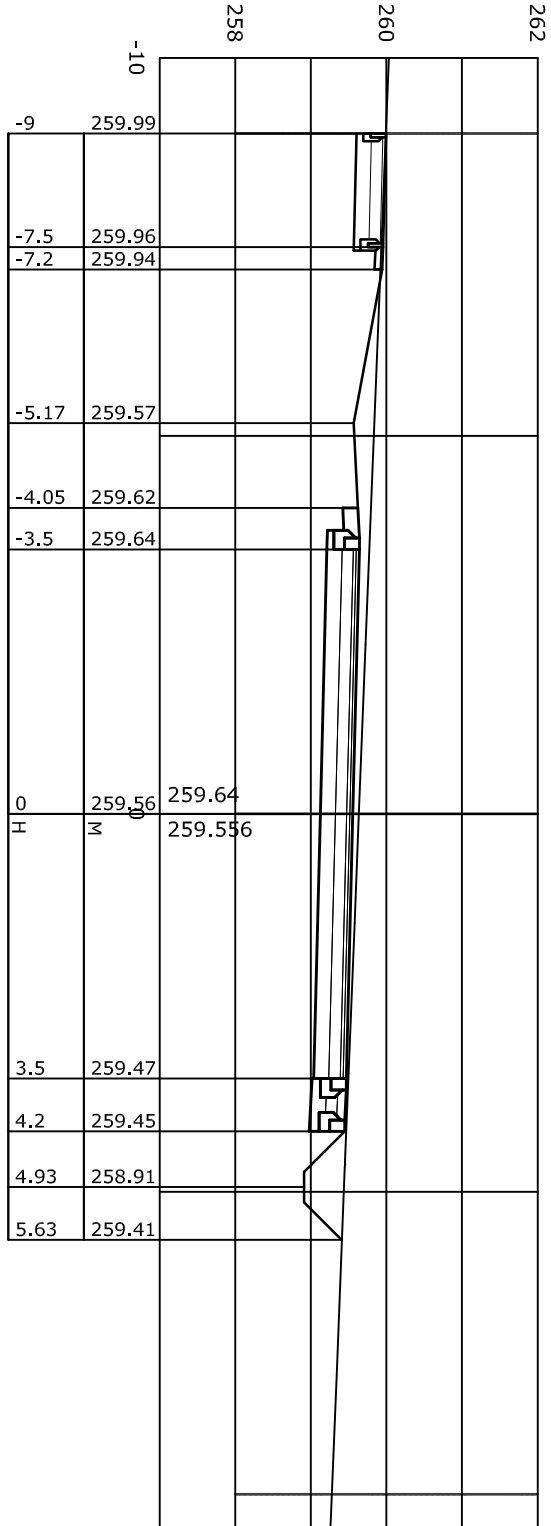

MÉRNÖKI VÁLLALKOZÓ ÉS TERVEZŐ KFT.

1163 Bp., Fehérvári u. 19/A. Tel/Fax: 403-8099 e-mail: console-bau@t-online.hu

Megbízó:  
PANORÁMA Építőközöség

2144 Kerepes, Szabadság u. 231.

Tervező:  
Kerepes, Panoráma lakópark

2012/01-T

Útépítés és csapadékvíz elvezetés egyesített terve

Méretarány  
M=1:100

Tervező megnevezése:  
Galagonya utca keresztszelvények

Dátum:  
2012. jan. hó

Feladatok tervezője: Bapora János JLLK  
OKL. mérnökök: K2-2/01-7321

Tervező:  
OKL. építőmérnök  
KÉ-7/01-11418

Rajzszám:  
U-33