



Mintakeresztszelvény

0+000 és 0+321 szelvények között

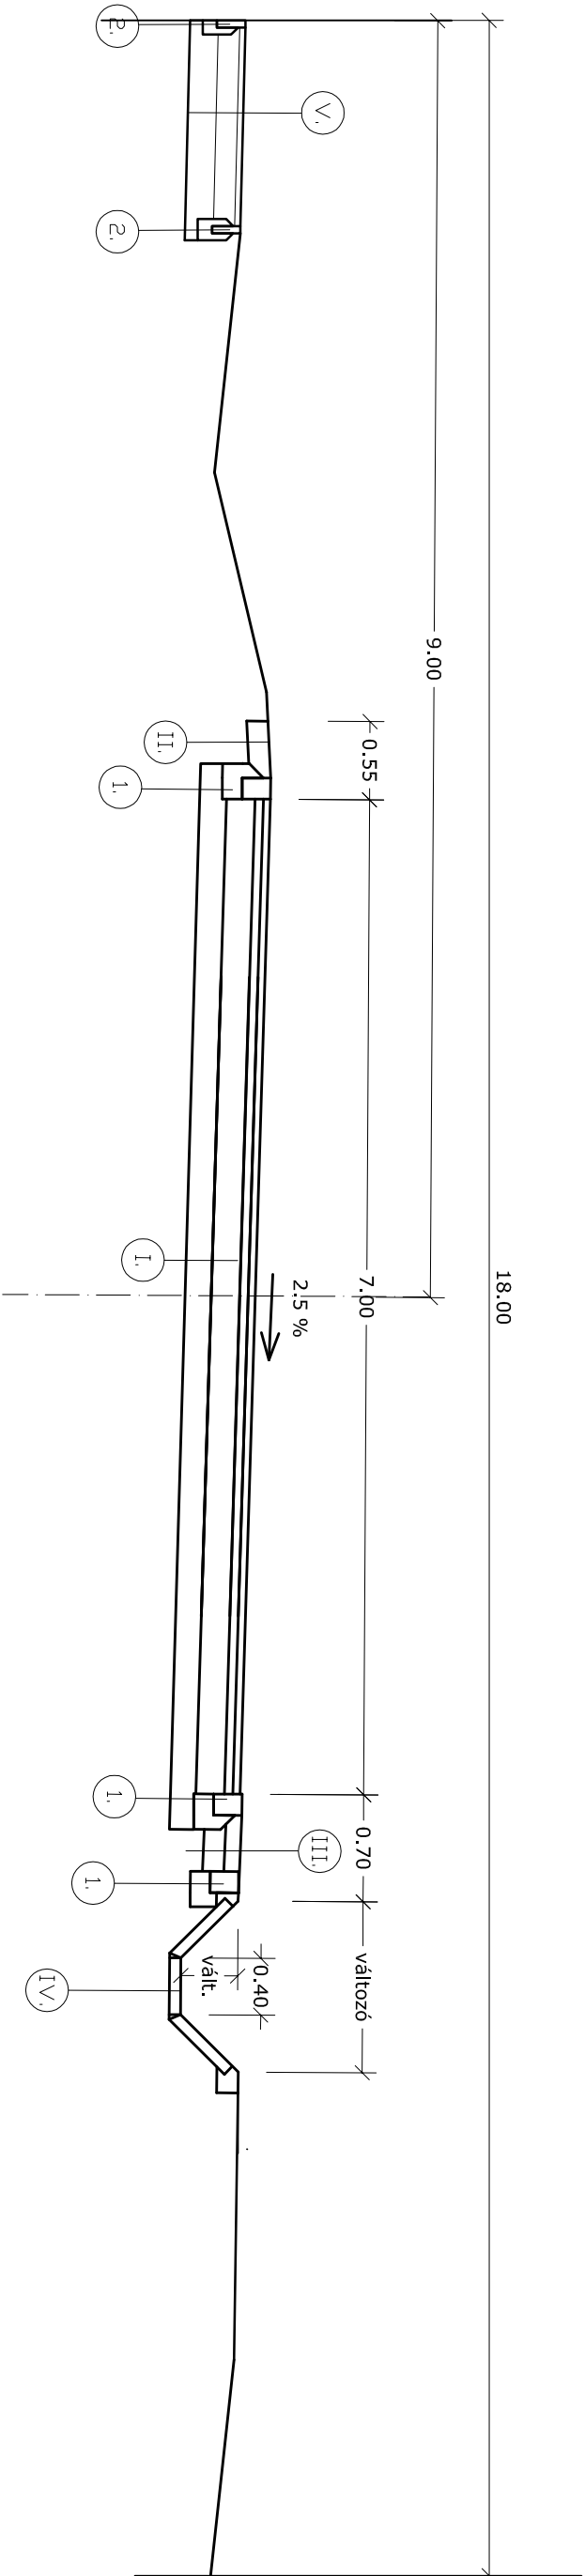

Mintakeresztszelvény

0+321 és 0+470.31 szelvények között

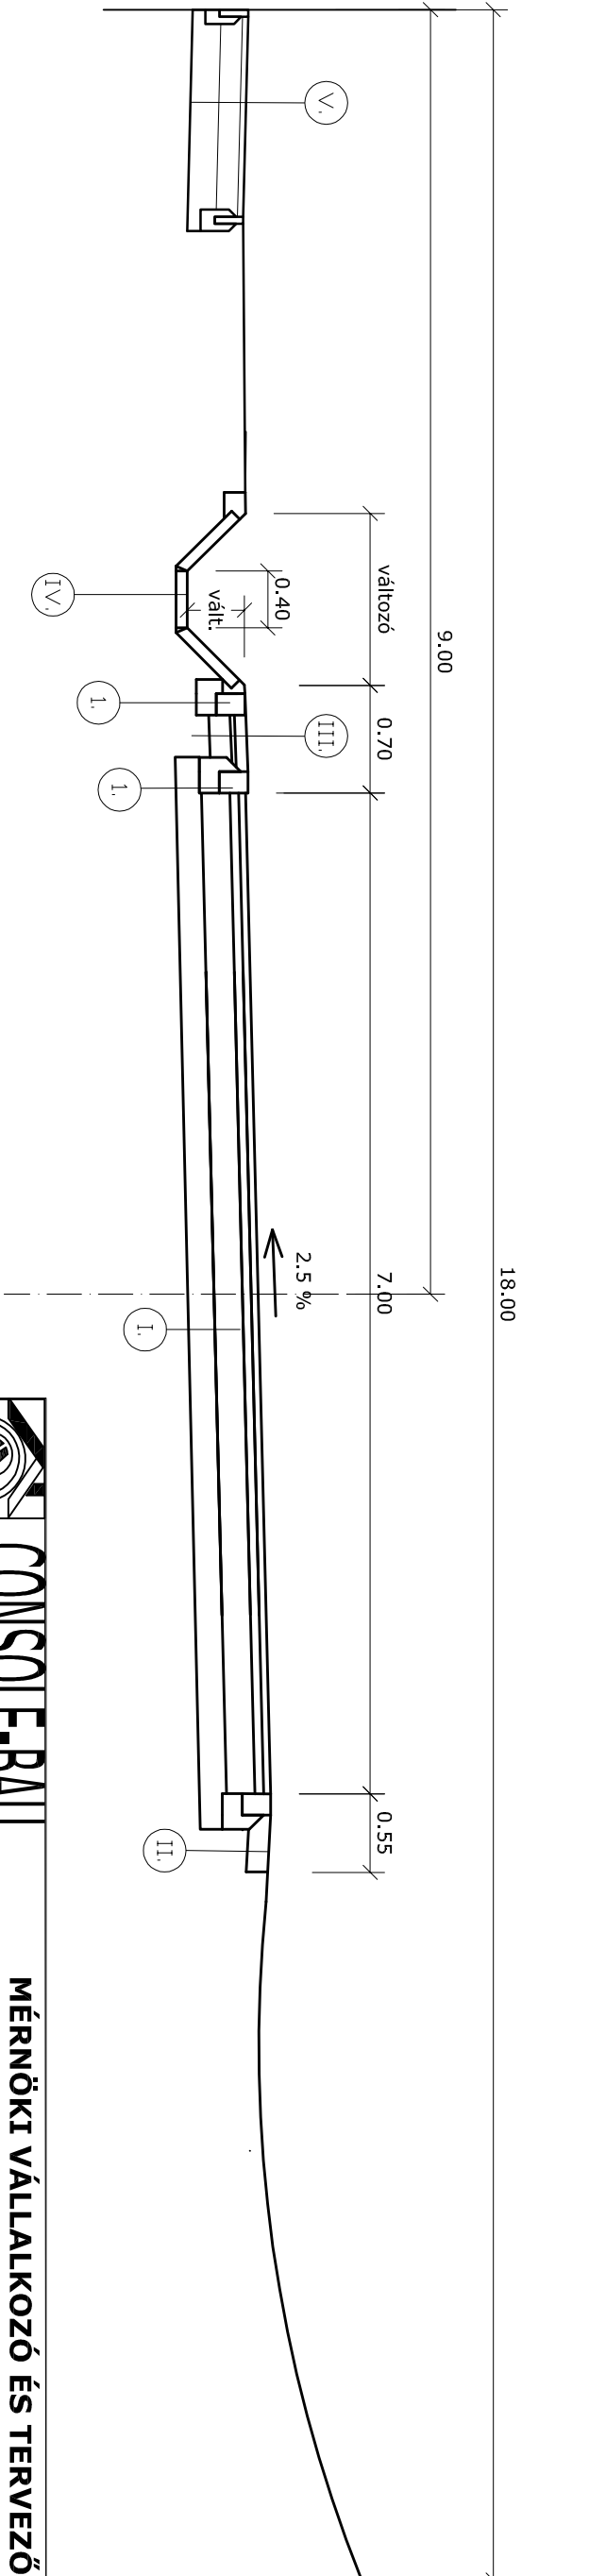

 CONSOLE-BAU MÉRNÖKI VÁLLALKOZÓ ÉS TERVEZŐ KFT.		MÉRNÖKI VÁLLALKOZÓ ÉS TERVEZŐ KFT. 1163 BP. Fehérsas u. 19/a. Tel/Fax: 403-8099 e-mail: console-bau@t-online.hu	
Megbízó: PANORÁMA Építőközösség 2144 Kerepes, Szabadság u. 231.			
Tervezés tárgya: Kerepes, Panoráma lakópark		Tervezés dátuma: 2012/01-T	
útépítés és csapadékvíz elvezetés egyesített terve		Mértévtárhány: M=1:50	
Tervezés megnevezése: Gaiaagonya utca mintakeresztszelvénye		Dátum: 2012. jan. hó	
Felelős tervező: Pappné Juhász Ildikó okl. mélyépítő üzemmérnök K2-2/01-7321		Rajzsorszám: U-50	