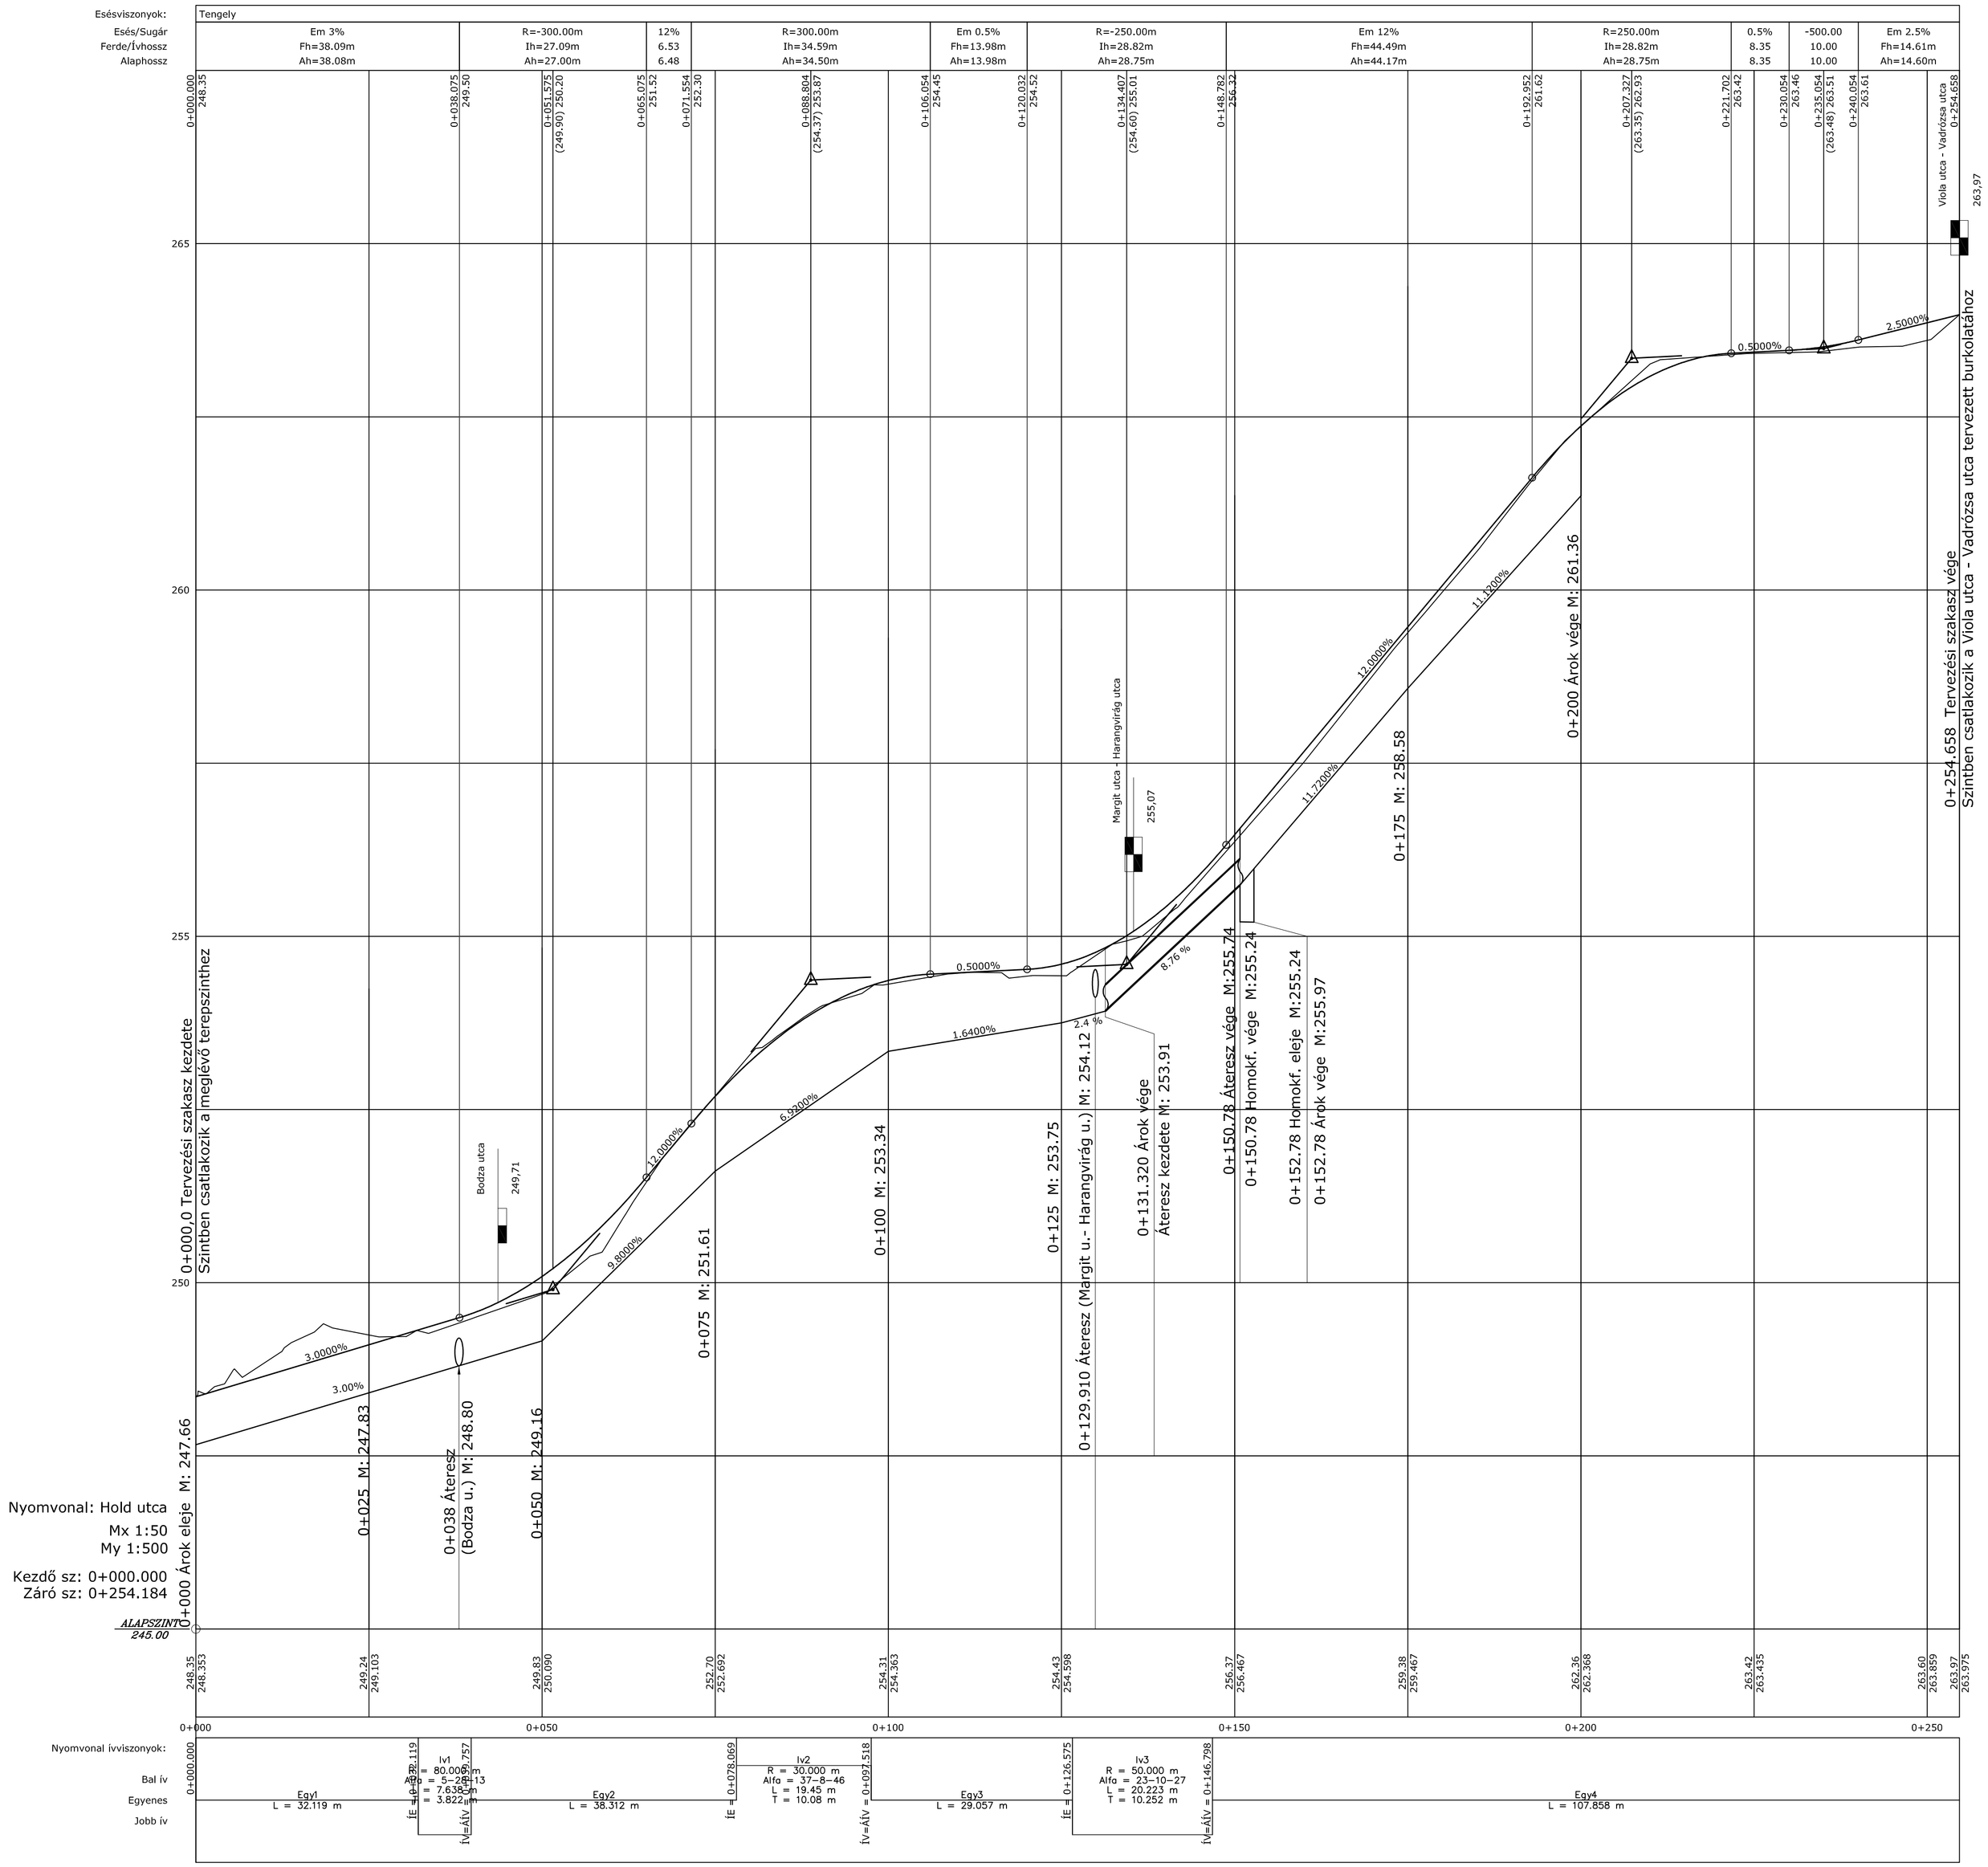

JELMAGYARÁZAT

- Meglévő terepszint
- Tervezett pályaszint
- Tervezett jobb oldali árok
- Tervezett bal oldali árok
- Tervezett áteresz

Magasságok a Balti alapszintre vonatkoznak.

CONSOLE-BAU MÉRNÖKI VÁLLALKOZÓ ÉS TERVEZŐ KFT.

MÉRNÖKI VÁLLALKOZÓ ÉS TERVEZŐ KFT.

1163 BP. Fehérsas u. 19/a. Tel/Fax: 403-8099 e-mail: console-bau@t-online.hu

Megbízó: PANORÁMA Építőközösség 2144 Kerepes, Szabadság u. 231.	
Tervezés tárgya: Kerepes, Panoráma lakópark útépítés és csapadékvíz elvezetés egyesített terve	*Tervszám:* 2012/01-T *Méretarány:* Mh=1:500, Mv:1:50
Tervrajz megnevezése: Hold utca hossz-szelvénye	*Dátum:* 2012. jan. hó
Felelős tervező: Pappné Juhász Ildikó okl. mélyépítő üzemmérnök K2-2/01-7321 — *Tervező:* Ötvös Zsuzsanna okl. építőmérnök KÉ-T/01-11418	*Rajszám:* U-18