

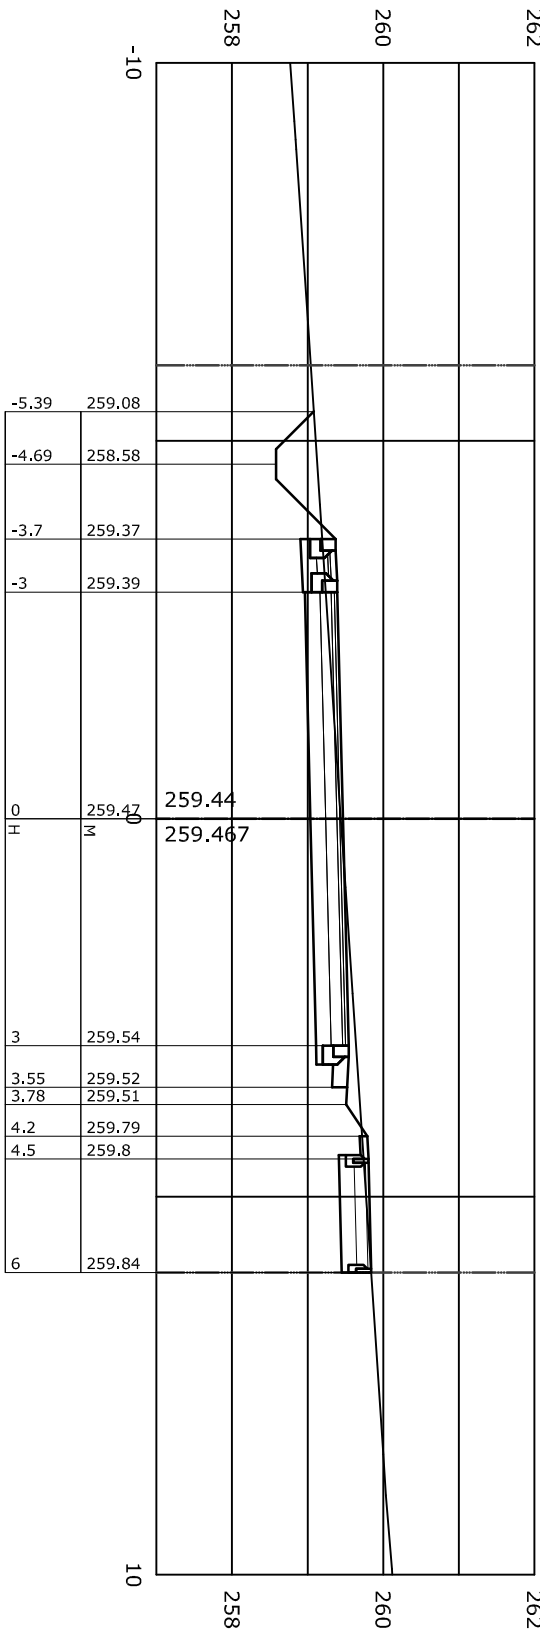
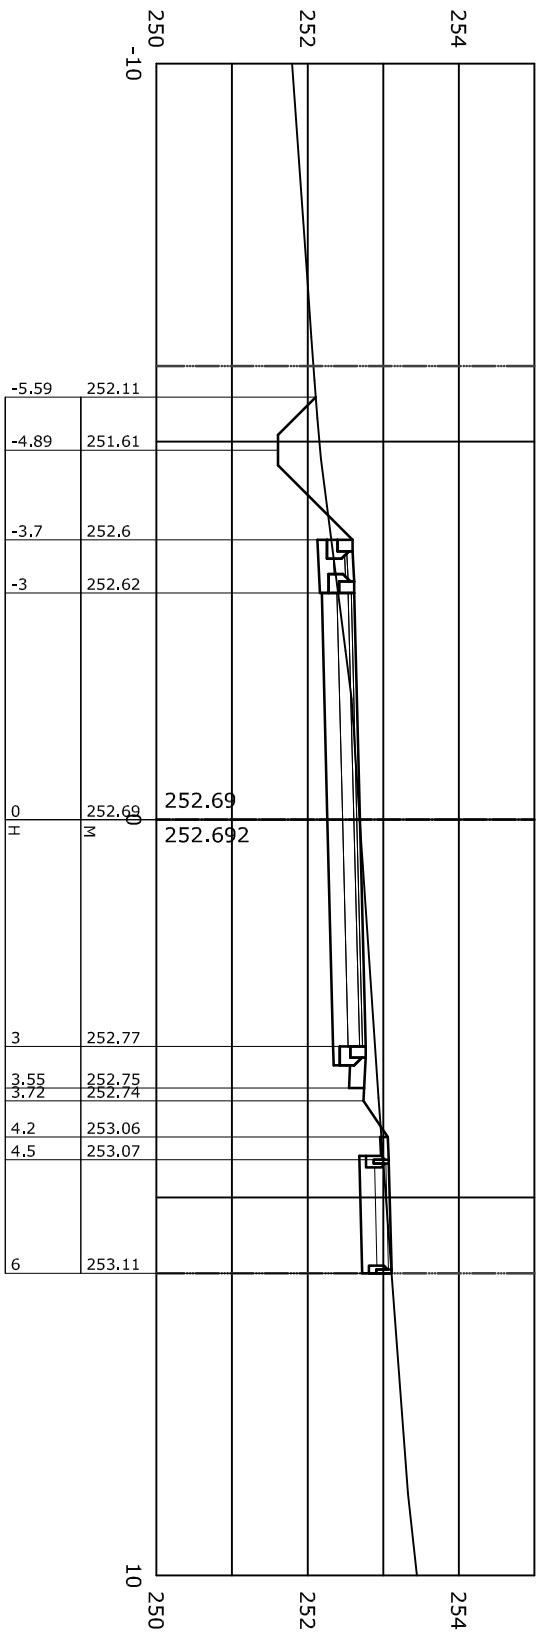
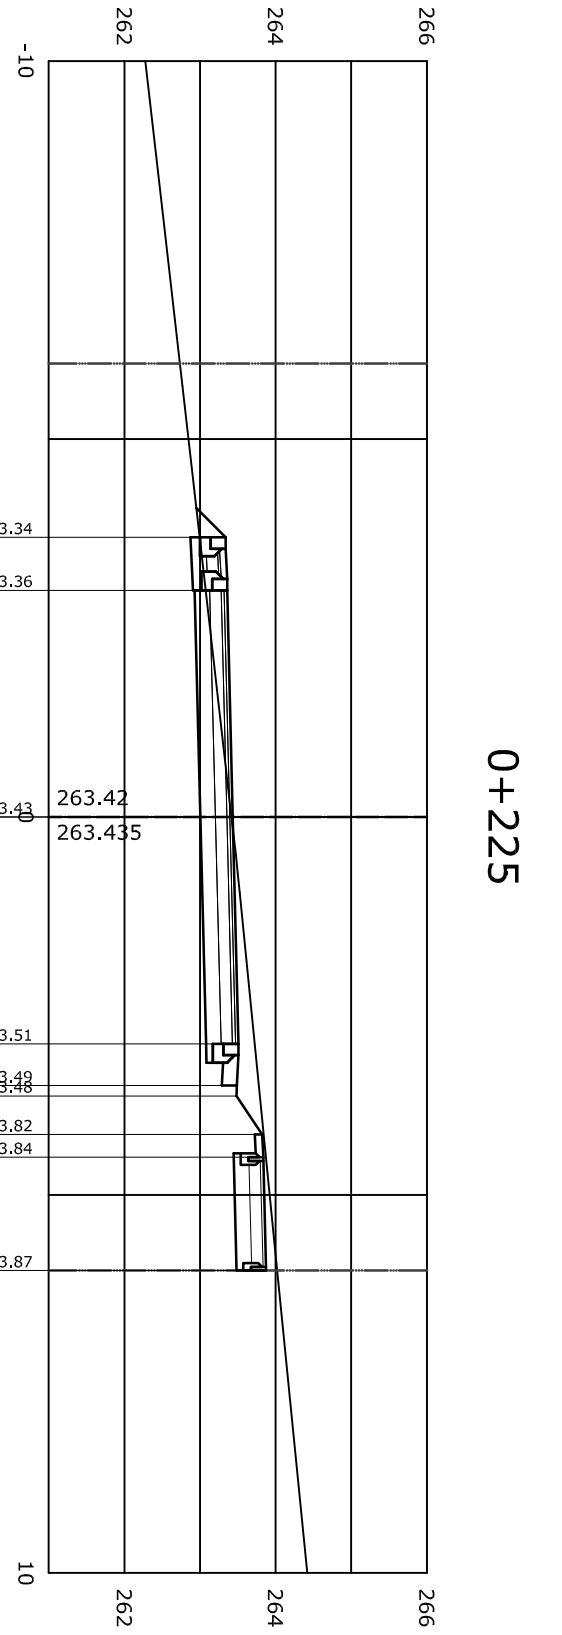
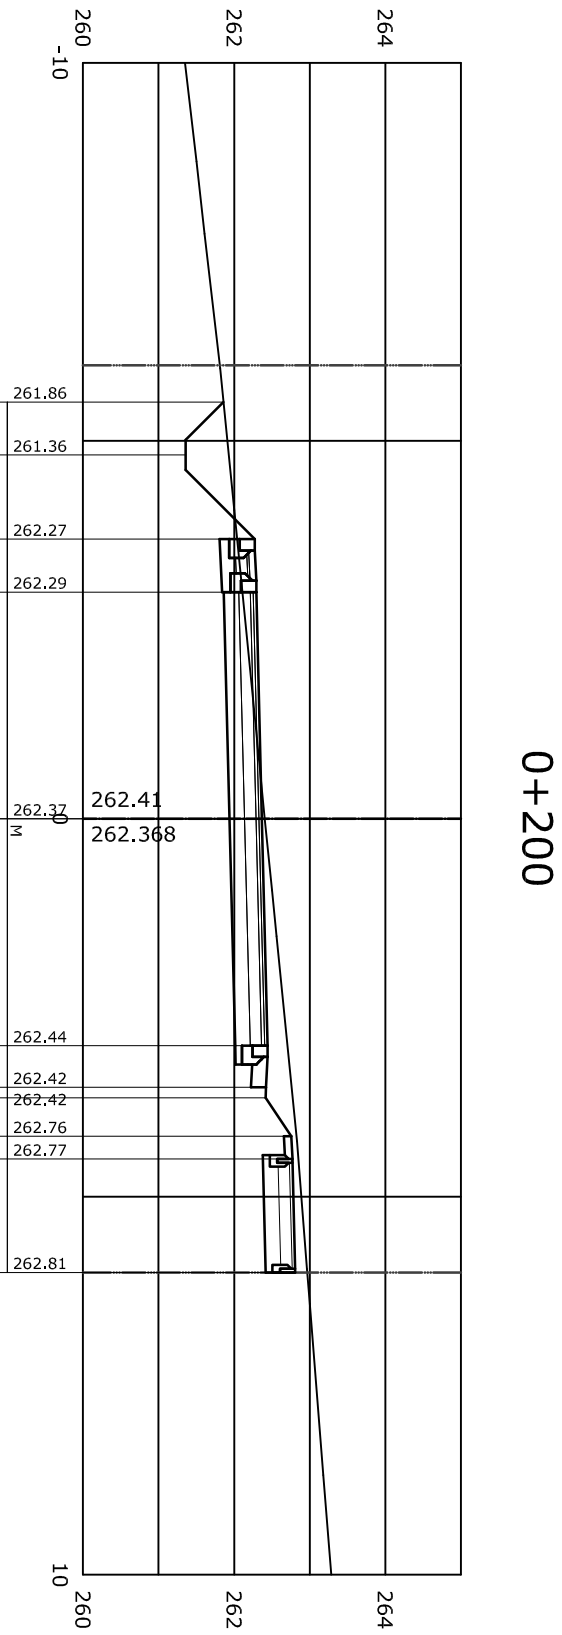
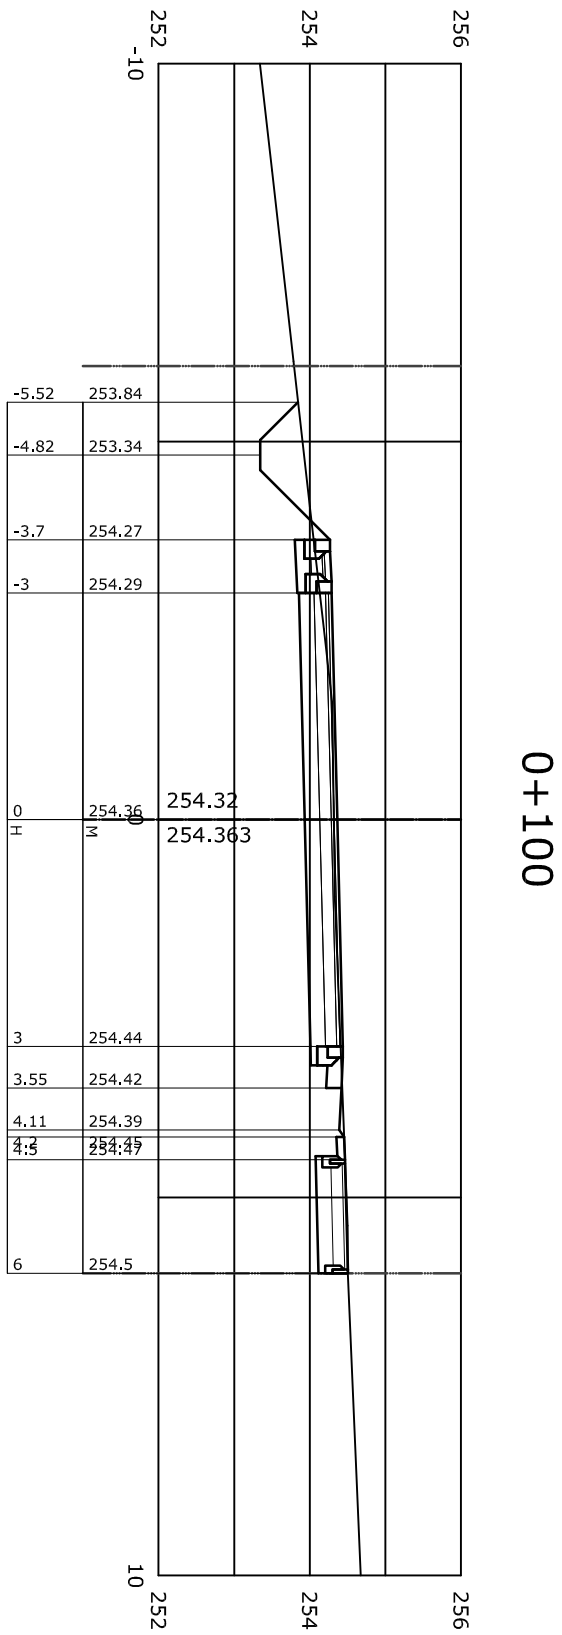


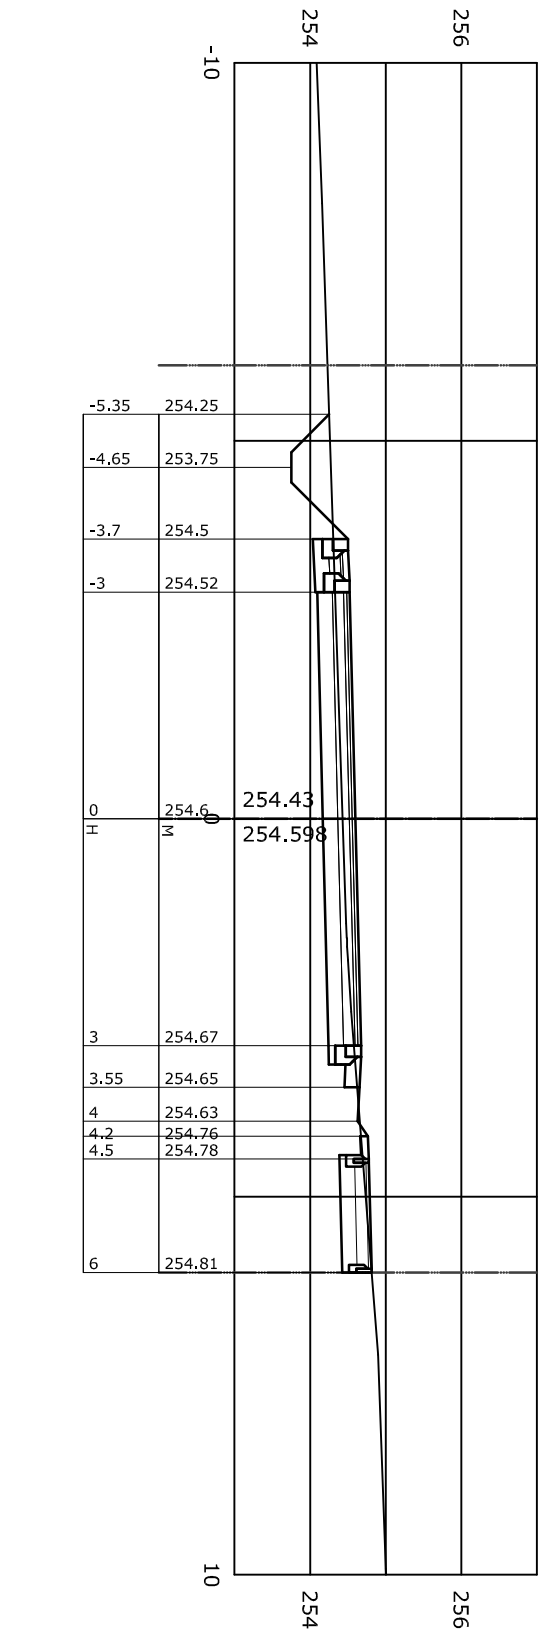

Magasságok a Balti alapszintre vonatkoznak.

0+025

0+125

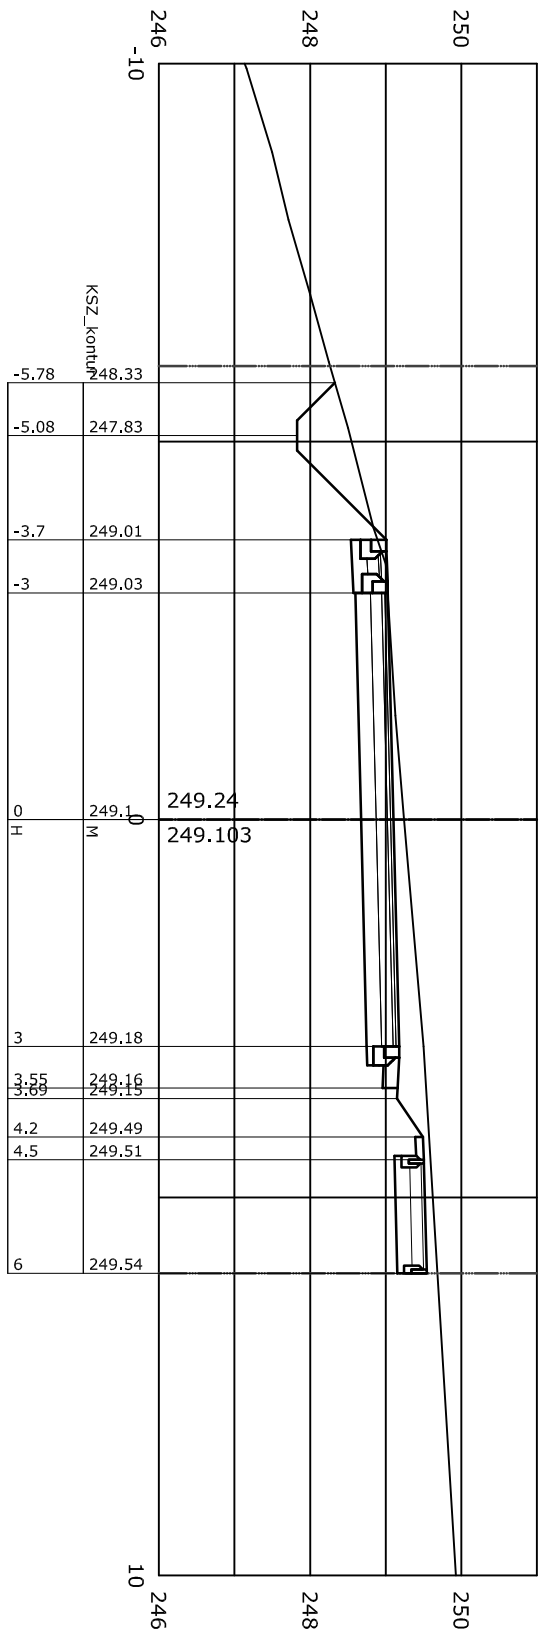

**CONSOLE-BAU**

MÉRNÖKI VÁLLALKOZÓ ÉS TERVEZŐ KFT.

Megbízó: **PANORÁMA Építőközösség**  
2144 Kerepes, Szabadság u. 231.

**MÉRNÖKI VÁLLALKOZÓ ÉS TERVEZŐ KFT.**  
1163 Bp. Fehérsas u. 19/a. Tel/Fax: +03-8099 e-mail: console-bau@t-online.hu

Tervezés tárgya:

**Kerepes, Panoráma lakópark**

**útépítés és csapadékvíz elvezetés egyesített terve**

Méretarány: **Mh=1:500, MV=1:50**

**Hold utca keresztiszelvények**

Dátum: **2012. jan. hó**

Feladós tervező:

Pappné Juhász Ildikó  
okl. művepítő üzemmérnök  
KÉ-2/01-7321

Tervező:

Ötvös Zsuzsanna  
okl. építőmérnök  
KÉ-T/01-11418

Rajzsám:

**U-39**