


# Mintakeresztelvény

0+000 és 0+254 szelvények között

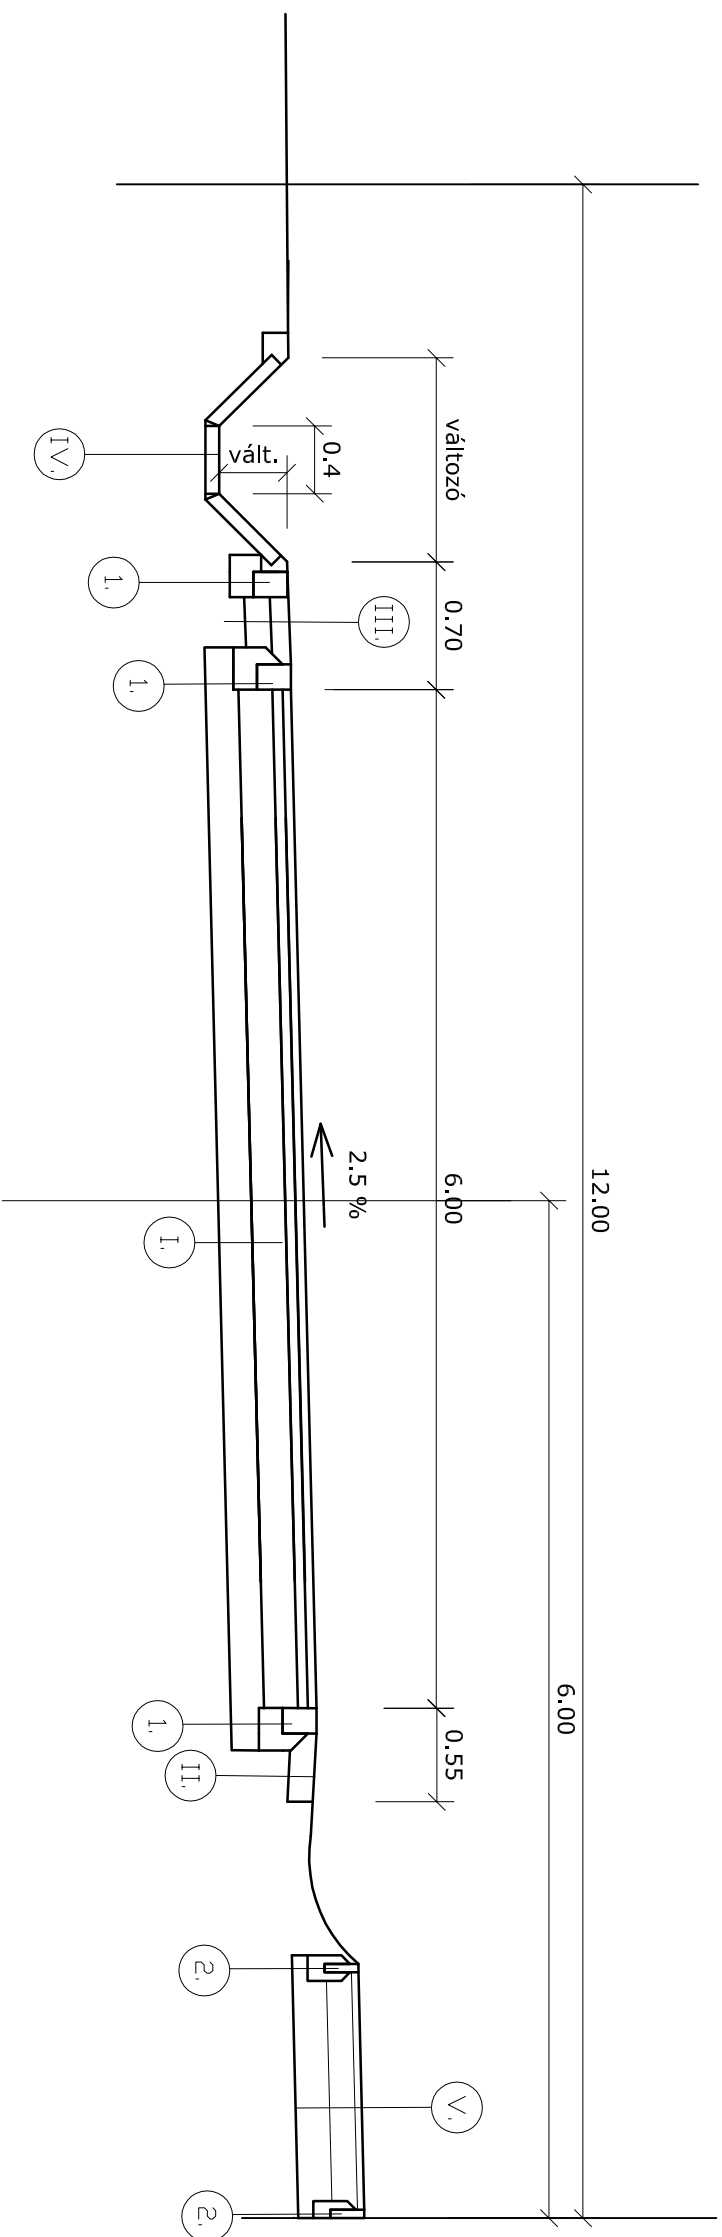

- I.: Útpálya szerkezete  
4 cm vtg. AC 11 kopóréteg  
4 cm vtg. AC 11 kötőréteg  
15 cm vtg. Ckt. alaprétég  
20 cm vtg. M50 fagyvédő réteg
- II.: Padka szerkezete  
15 cm vtg. M50 mechanikai stabilizáció
- III.: Padka szerkezete (árok és útszélső között)  
10 cm vtg. C12-24/FN beton  
20 cm vtg. M50 mechanikai stabilizáció  
fagyvédő rtg.
- IV.: Burkolt árok  
8 cm vtg. e.gy. beton gyepárcskő  
C12-24/FN beton fejtgerendával
- V.: Járdá szerkezete  
8 cm vtg. beton térkő burkolat  
3 cm vtg. homokágy  
20cm vtg. M50 fagyvédő rtg.
- 1.: 15x20x40 cm-es előregyártott szilysztett szegély  
C 12-24/FN beton gerendában
- 2.: 6x20x100 cm-es előregyártott kerti szegély  
C 12-24/FN beton gerendában

|   |                                                      |
|---|------------------------------------------------------|
|  <b>CONSOLE-BAU</b><br>MÉRNÖKI VÁLLALKOZÓ ÉS TERVEZŐ KFT.<br>1163 Bp. Fehérsas u. 19/a. Tel/Fax: 403-8099 e-mail: console-bau@t-online.hu |                                                      |
| <b>MÉRNÖKI VÁLLALKOZÓ ÉS TERVEZŐ KFT.</b>   |                                                      |
| Megbízó: <b>PANORÁMA Építőközösség</b><br>2144 Kerepes, Szabadság u. 231.   |                                                      |
| Tervezés tárgya:   | Tervszám:                                            |
| Kerepes, Panoráma lakópark   | 2012/01-T                                            |
| útépítés és csapadékvíz elvezetés egyesített terve   | Méretarány:                                          |
| M=1:50   | Dátum:                                               |
| Tervrajz megnevezése:   | 2012. jan. hó                                        |
| Hold utca mintakeresztelvénye   | Rajzszám:                                            |
| Feltérjes tervező:   | U-54                                                 |
| Pappné Juhász Jldikó<br>okl. mélyépítő üzemmérnök<br>K2-2/01-7321   | Ötvös Zsuzsanna<br>okl. építőmérnök<br>KÉ-T/01-11418 |