
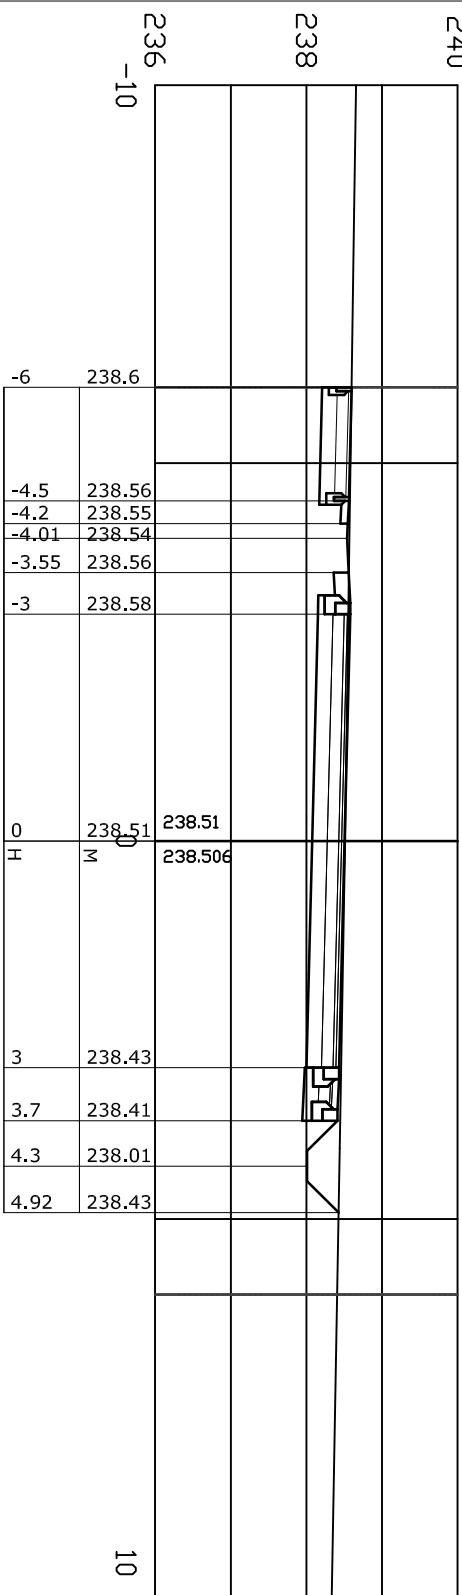
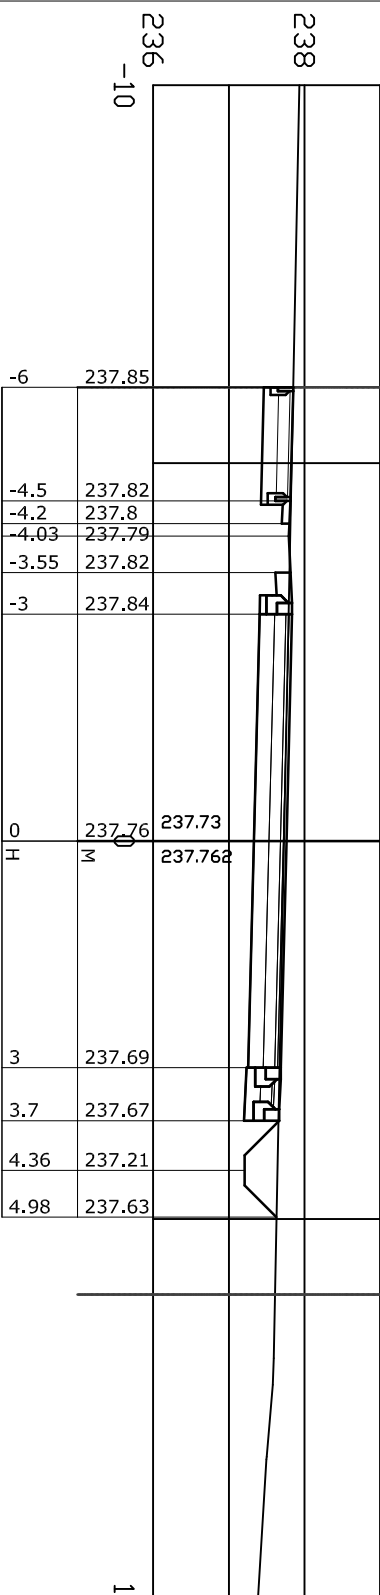


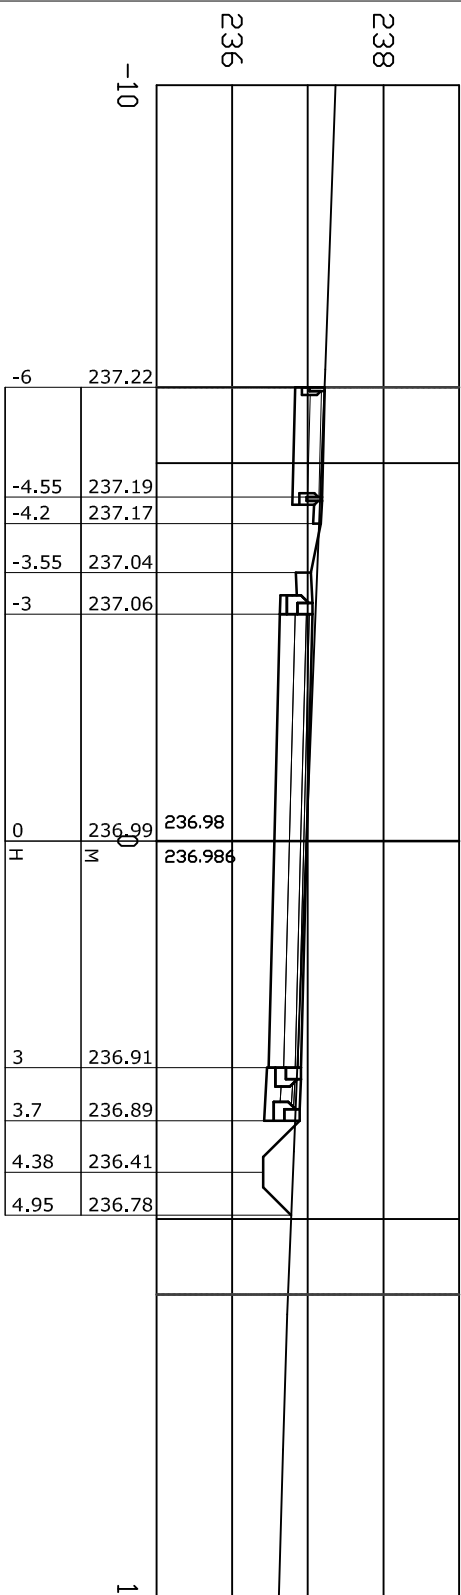

|   |  |  |   |  |
|---|--|--|---|--|
| <div><div><div><div>CONSULE-BAU</div><div>MÉRNÖKI VÁLLALKOZÓ ÉS TERVEZŐ KFT.</div></div></div><div><div>MÉRNÖKI VÁLLALKOZÓ ÉS TERVEZŐ KFT.</div><div>1163 Bp. Fehérsas u. 19/a. Tel/Fax: 403-8099 e-mail: console-bau@t-online.hu</div></div></div> |  |  | <div><div>MÉRNÖKI VÁLLALKOZÓ ÉS TERVEZŐ KFT.</div><div>2144 Kerepes, Szabadság u. 231.</div></div> |  |
| <div><div>Megbízó: PANORÁMA Építőközösség</div><div>Tervezés tárgya: Kerepes, Panoráma lakópark</div></div>   |  |  | <div><div>Tervszám: 2012/01-T</div><div>Méretarány: M=1:100</div></div>                            |  |
| <div><div>Tervezés és csapadékvíz elvezetés egyesített terve</div><div>Tervrajz megnevezése: Tbolya utca keresztszelvények</div></div>   |  |  | <div><div>Dátum: 2012. jan. hó</div><div>Rajzsám: U-44</div></div>                                 |  |
| <div><div>Felelős tervező: Pappné Juhász Ildikó</div><div>okl. mélyépítő üzemmérnök</div><div>K2-2/01-7321</div></div>   |  |  | <div><div>Tervező: Ötvös Zsuzsanna</div><div>okl. építőmérnök</div><div>KÉ-T/01-11418</div></div>  |  |