


Mintakeresztszelvény

0+000 és 0+079.80 szelvények között

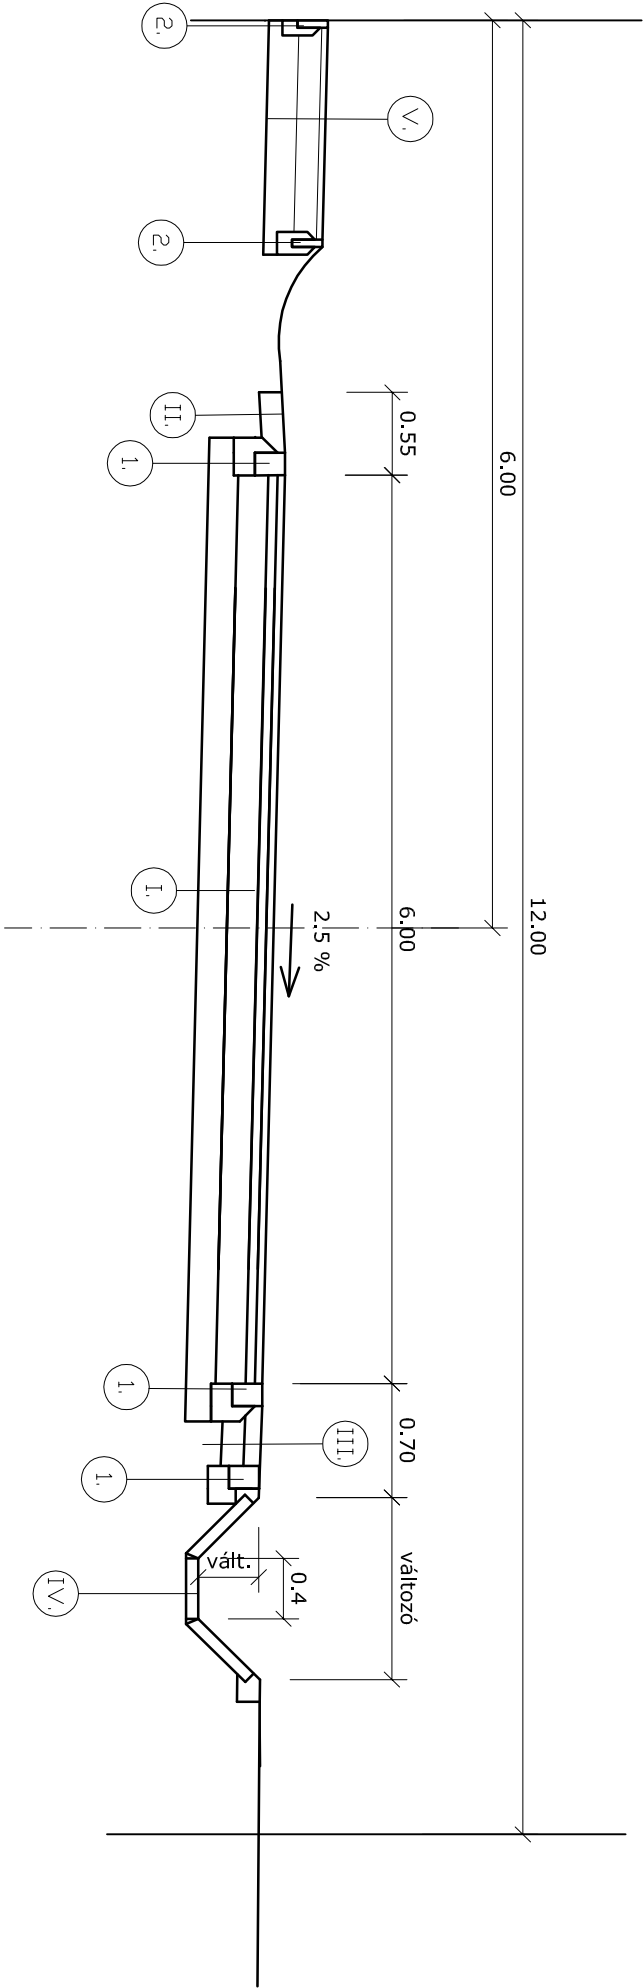

- I.: Útpálya szerkezete

 - 4 cm vtg. AC 11 kopórétteg
 - 4 cm vtg. AC 11 kötőréteg
 - 15 cm vtg. Ckt. alapréteg
 - 20 cm vtg. M50 fagyvédő réteg
- II.: Padka szerkezete

 - 15 cm vtg. M50 mechanikai stabilizáció
- III.: Padka szerkezete (árok és útszél között)

 - 10 cm vtg. C12-24/FN beton
 - 20 cm vtg. M50 mechanikai stabilizáció fagyvédő rtg.
- IV.: Burkolt árok

 - 8 cm vtg. e. gy. beton gyeprácskő
 - C12-24/FN beton fejgerendával
- V.: Járda szerkszete

 - 8 cm vtg. beton tétkő burkolat
 - 3 cm vtg. homokágy
 - 20cm vtg. M50 fagyvédő rtg.
- I.: 15x20x40 cm-es előregyártott súllyesztett szegély

 - C 12-24/FN beton gerendában
- 2.: 6x20x100 cm-es előregyártott kereti szegély

 - C 12-24/FN beton gerendában

 CONSULE-BAU MÉRNÖKI VÁLLALKOZÓ ÉS TERVEZŐ KFT. MÉRNÖKI VÁLLALKOZÓ ÉS TERVEZŐ KFT. 1163 Bp. Fehérsas u. 19/a. Tel/Fax: 403-8099 e-mail: console-bau@t-online.hu		MÉRNÖKI VÁLLALKOZÓ ÉS TERVEZŐ KFT. 1163 Bp. Fehérsas u. 19/a. Tel/Fax: 403-8099 e-mail: console-bau@t-online.hu	
Megbízó: PANORÁMA Építőközösség 2144 Kerepes, Szabadság u. 231.			
Tervezés tárgya: Kerepes, Panoráma lakópark		Tervszám: 2012/01-T	
útépítés és csapadékvíz elvezetés egyesített terve		Méretarány: M=1:50	
Tervrajz megnevezése: Ibolya utca mintakeresztszelvénye		Dátum: 2012. jan. hó	
Felölős tervező: Pappné Juhász Ildikó okl. mélyépítő üzemmérnök K2-2/01-7321		Tervező: Ötvös Zsuzsanna okl. építőmérnök KÉ-T/01-11418	
		Rajzsám: U-59	