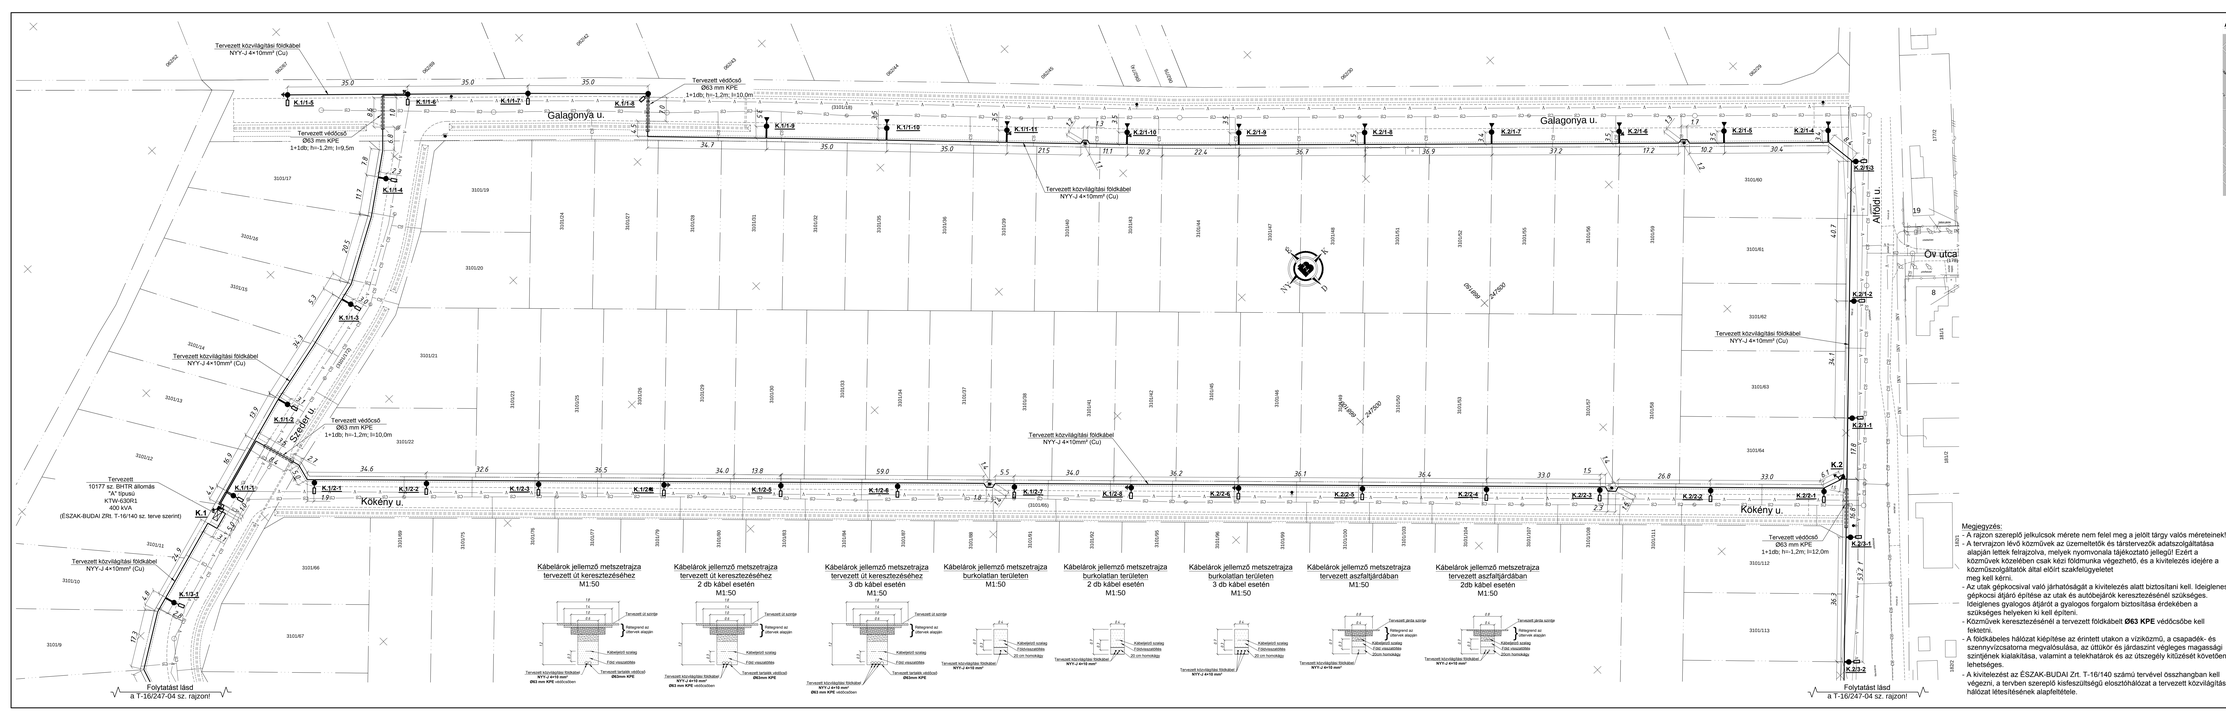

Átnézeti térkép:

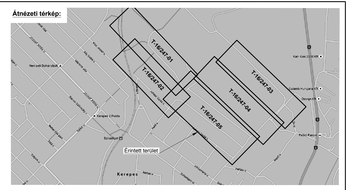

Jelmagyarázat:

- : Tervezett közvilágítási földkábel (NYY-J 4×10 mm² (Cu))
- : Tervezett védőcső (Ø63 mm KPE)
- : Tervezett közvilágítási kandelláber
  - ZR2-12 lehorgonyzó szerkezet
  - Ring 76/80/47 kandeláber (8m magas, kúpos, talpcsavaros)
  - Vizsáu Mini Martin 24LED, 4000 K, 39 W, 4905 lm, R04, IP66 lámpatest (osztipocsúcsra szerelve, 0° dőlésszöggel)
- : Tervezett közvilágítási kandelláber
  - ZR2-12 lehorgonyzó szerkezet
  - Ring 76/80/47 kandeláber (8m magas, kúpos, talpcsavaros)
  - Vizsáu Mini Martin 48LED, 4000 K, 53 W, 6404 lm, R04, IP66 (osztipocsúcsra szerelve, 0° dőlésszöggel)
- : Tervezett BHTR állomás (ÉSZAK-BUDAI Zrt. T-16/140 sz. terve szerint.)
- : Tervezett földelés
- : Tervezett közvilágítási kapcsolószekrény
  - SZIGMAVILL SZV-ABSZ2-KV
  - 3×2 áramkörös (6db C32A)
- : Tervezett közvilágítási kapcsolószekrény
  - SZIGMAVILL SZV-ABSZ2-KV
  - 6×2 áramkörös (12db C32A)
- : Földhivatali telekhatár
- : Útszegély / burkolatváltás
- : Kerítés / szalagkorlát

Meglévő közművek:

- : 0,4 kV-os szigetelt szabadvezeték (ELMŰ)
- : 0,4kV-os csupasz szabadvezeték (ELMŰ)
- : 1kV-os földkábel (ELMŰ)
- : 1f-ú csatlakozóvezeték
- : 3f-ú csatlakozóvezeték
- : Betonoszlop
- : Faoszlop
- : Közvilágítási lámpatest
- : Kábel TV hálózat (UPC, DIGI)
- : Invitel hálózat
- : Vízvezeték (DPMV)
- : Szennyvízcsatorna (DPMV)

Megjegyzés:
- A rajzon szereplő jelkulcsok mérete nem felel meg a jelölt tárgy valós méreteinek!
- A tervrajzon lévő közművek az üzemeltetők és társtervezők adatszolgáltatása alapján lettek felrajzolva, melyek nyomvonala tájékoztató jellegű! Ezért a közművek közelében csak kézi földmunka végezhető, és a kivitelezés idejére a közműszolgáltatók által előírt szakfelügyeletet meg kell kérni.
- Az utak gépkocsival való járhatóságát a kivitelezés alatt biztosítani kell. Ideiglenes gépkocsi átjáró építése az utak és autóbejárók keresztezésénél szükséges. Ideiglenes gyalogos átjárót a gyalogos forgalom biztosítása érdekében a szükséges helyeken ki kell építeni.
- Közművek keresztezésénél a tervezett földkábelt **Ø63 KPE** védőcsőbe kell fektetni.
- A földkábeles hálózat kiépítése az érintett utakon a víziközmű, a csapadék- és szennyvízcsatorna megvalósulása, az úttükör és járdaszint végleges magassági szintjének kialakítása, valamint a telekhatárok és az úszegély kitűzését követően lehetséges.
- A kivitelezést az ÉSZAK-BUDAI Zrt. T-16/140 számú tervével összhangban kell végezni, a tervben szereplő kisfeszültségű elosztóhálózat a tervezett közvilágítási hálózat létesítésének alapfeltétele.

Érintésvédelem: TN - rendszer (nullázás)

ÉSZAK-BUDAI Zrt.

Terv. vezető: **Bajnóczi Zsolt**	Munka cím: **Kerepes, Panoráma Lakópark** közvilágítási hálózat létesítése
Tervező: **Dosppoth Péter**	
Kam. szám: ÉN-VI 11-0861	
Rajzoló: **Bohner István**	KIVITELI TERV
Dátum: **2017. április**	Rajz megnevezése: **Tervezett állapot - nyomvonalrajz III.**

Megbízó: **Panoráma Építőiroda Kerepes**	
Nyomvonal:	Méretarány: **1:500**
6695,5 m	
Terület(ha): **T-16/247**	
Rajzszám: **T-16/247-03**	

ÉSZAK-BUDAI Zrt.
Rövid, személyes kapcsolat!
E-mail: tervezes@eszak-budai.hu
1174 Budapest, Kunigunda útja 76. / Telefon: +36-1-236 3199 / Fax:+36-1-236 3199 / Adószám: 14 09 ... 2-41
Cégjegyzék: Fővárosi Bíróság, mint Cégbíróság Cg.: 01-10-040036 / Bankszámlaszám: Commerzbank Zrt. 14200216-00226008