


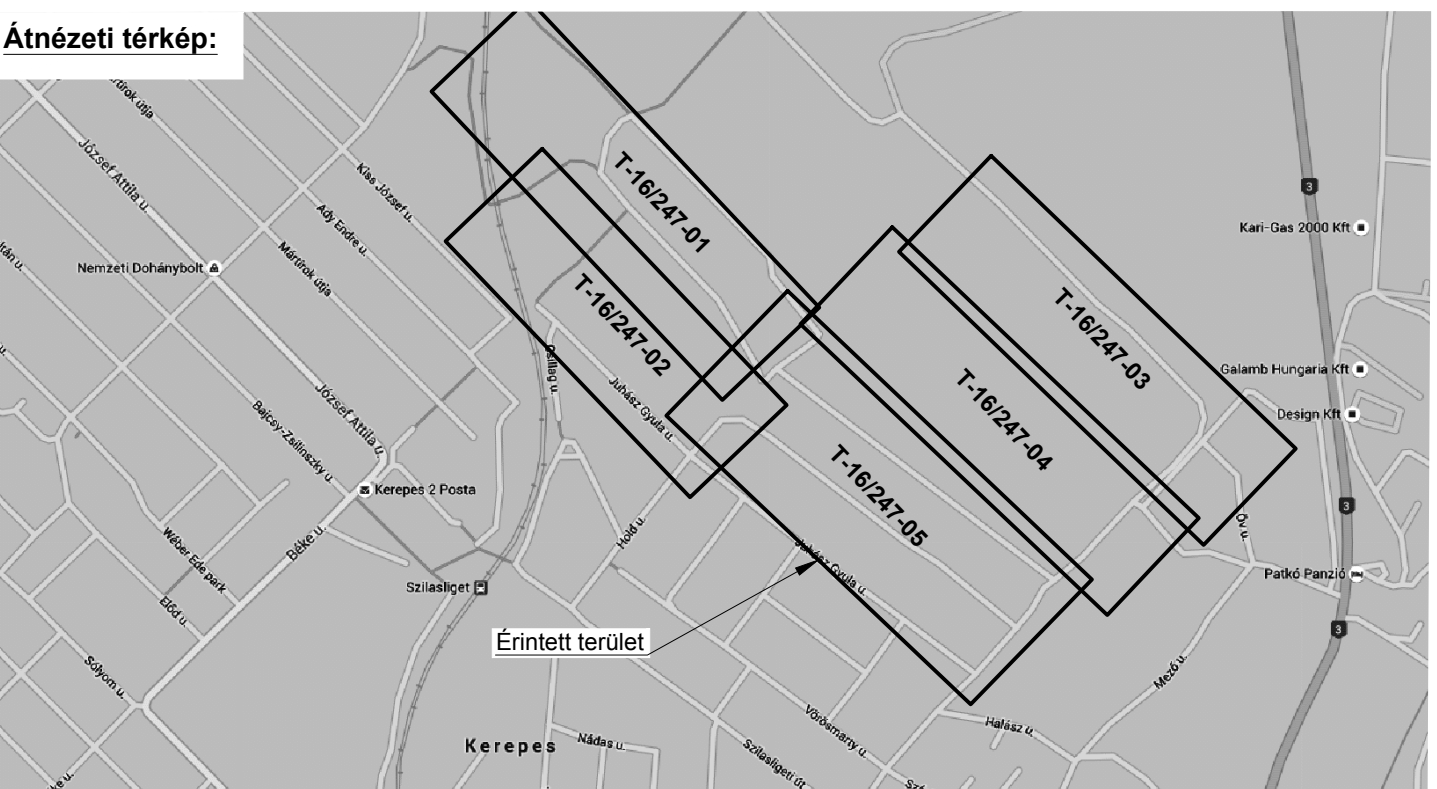

Átnevezett térkép:

- Jelmagyarázat:**
- Tervezett közvilágítási földkábel (NYJ-J 4x10mm² (Cu))
 - - - - - Tervezett védőcső (Ø63 mm KPE)
 - Tervezett közvilágítási kandeláber
 - ZR2-12 leghorgonyzó szerkezet
 - Ring 76/80/4T kandeláber (8m magas, kúp, talpcsapar)
 - Vizuho Mini Martin 24LED, 4000 K, 39 W, 4905 lm, R04, IP66 lámpatest (oszlopcsúcsra szerelve, 0° dőlésszöggel)
 - ➔ Tervezett közvilágítási kandeláber
 - ZR2-12 leghorgonyzó szerkezet
 - Ring 76/80/4T kandeláber (8m magas, kúp, talpcsapar)
 - Vizuho Mini Martin 48LED, 4000 K, 53 W, 6404 lm, R04, IP66 (oszlopcsúcsra szerelve, 0° dőlésszöggel)
 - ☒ Tervezett BHTR állomás (ÉSZAK-BUDAI Zrt. T-16/140 sz. rajz szerint)
 - ➔ Tervezett földelés
 - ➔ Tervezett közvilágítási kapcsolószekrény SZIGMAVILL SZV-ABSZ-KV
 - 3x2 aramkörös (6db C32A)
 - ☒ Tervezett közvilágítási kapcsolószekrény SZIGMAVILL SZV-ABSZ-KV
 - 6x2 aramkörös (12db C32A)
 - Földhivatali telekhatar
 - Útszegély / burkolatváltás
 - Kerítés / szalagkorlát

- Meglévő közművek:**
- 0,4 kV-os szigetelt szabadvezeték (ELMŰ)
 - 0,4 kV-os csupasz szabadvezeték (ELMŰ)
 - 1 kV-os földkábel (ELMŰ)
 - 1 fű csatlakozóvezeték
 - 3 fű csatlakozóvezeték
 - Betonoszlop
 - Faoszlop
 - Közelvilágítási lámpatest
 - Kábel TV hálózat (UPC, DIGI)
 - Invtel hálózat
 - Vívezeték (DPMV)
 - Szennyvízcsatorna (DPMV)

Megjegyzés:

- A rajzon szereplő jelölések mérete nem felel meg a jelölt tárgy valós méreteinek!
- A tervrajzon lévő közművek az üzemeltetők és társtervezők adatai alapján lettek felrajzolva, melyek nyomvonalai tájékoztató jellegű! Ezért a közművek közelsége csak a földmunka végezhető, és a kivitelezés idejére a közműszolgáltatók által előírt szakfelügyeletet meg kell kérni.
- Az utak gépkocsival való járhatóságát a kivitelezés alatt biztosítani kell. Ideiglenes gépkocsi átjáró építése az utak és autóbekör keresztvezetése érdekében szükséges. Ideiglenes gyalogos átjáró a gyalogos forgalom biztosítása érdekében a szükséges helyeken ki kell építeni.
- Közművek keresztvezetése a tervezett földkábeli Ø63 KPE védőcsőbe kell fektetni.
- A földkábel hálózat kiépítése az érintett utakon a vízközmű, a csapadék- és szennyvízcsatorna megvalósulása, az úttörő és járdaszint végleges magassági szintjének kialakítása, valamint a telekhatarok és az útszegély kitűzését követően lehetséges.
- A kivitelezést az ÉSZAK-BUDAI Zrt. T-16/140 számú tervével összhangban kell végezni, a tervben szereplő kifizetésű előszámlát a tervezett közvilágítási hálózat létesítésének alapfeltételé.

Érintésvédelem: TN - rendszer (nullázás)

ÉSZAK-BUDAI Zrt.

Kerepes, Panoráma Lakópark
közelítési hálózat létesítése

KIVITELI TERV

Tervező: Bajnóczy Zoltán
Dokumentáció: Doszpoth Péter
Rajzoló: Bohner István

Munka címe: Kerepes, Panoráma Lakópark közvilágítási hálózat létesítése

Meglelő: Kerepes Építésközség
Nyomvonal: 6695,5 m
Mértárhány: 1:500
Tervezési: T-16/247
Rajzszám: T-16/247-05

Dátum: 2017. április

Rajz megnevezése: Tervezett állapot - nyomvonalrajz V.

