0+075

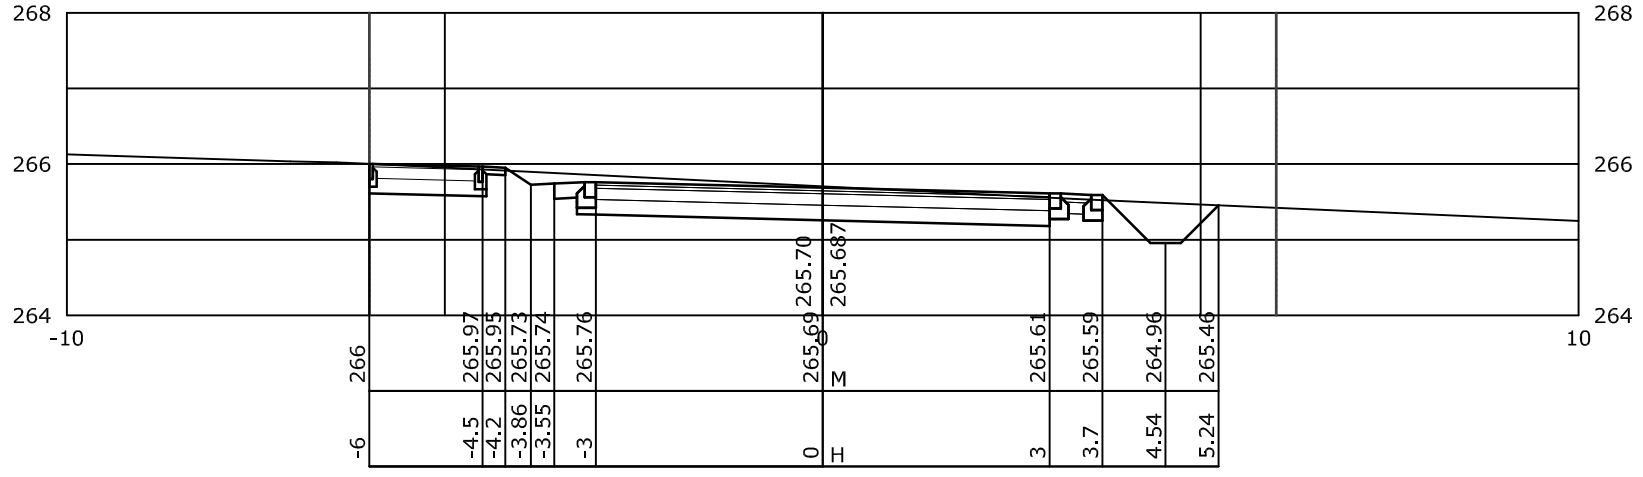

0+050

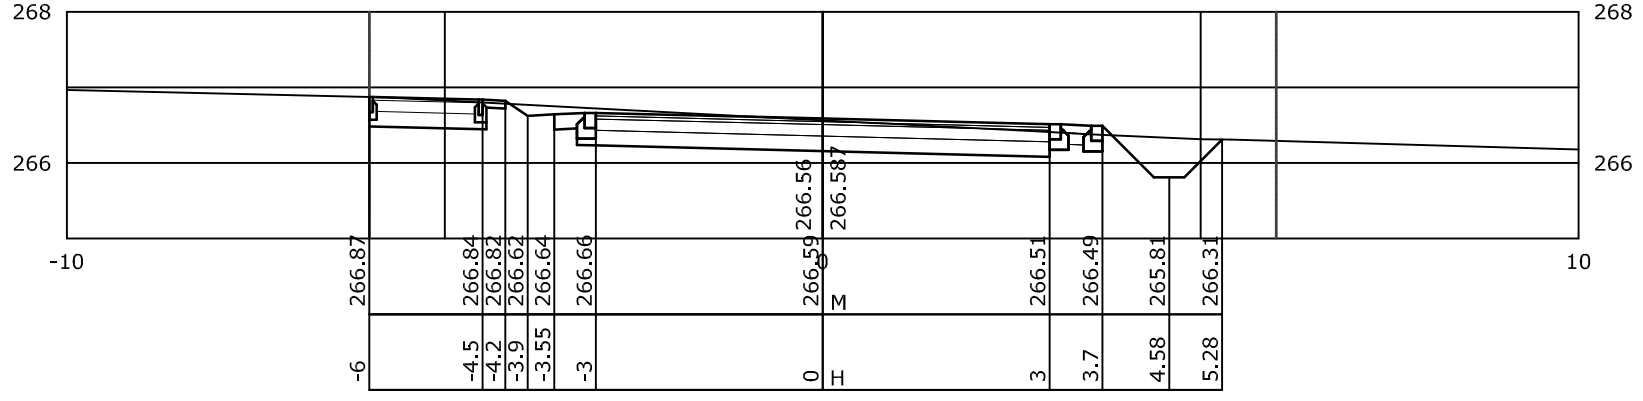

0+025

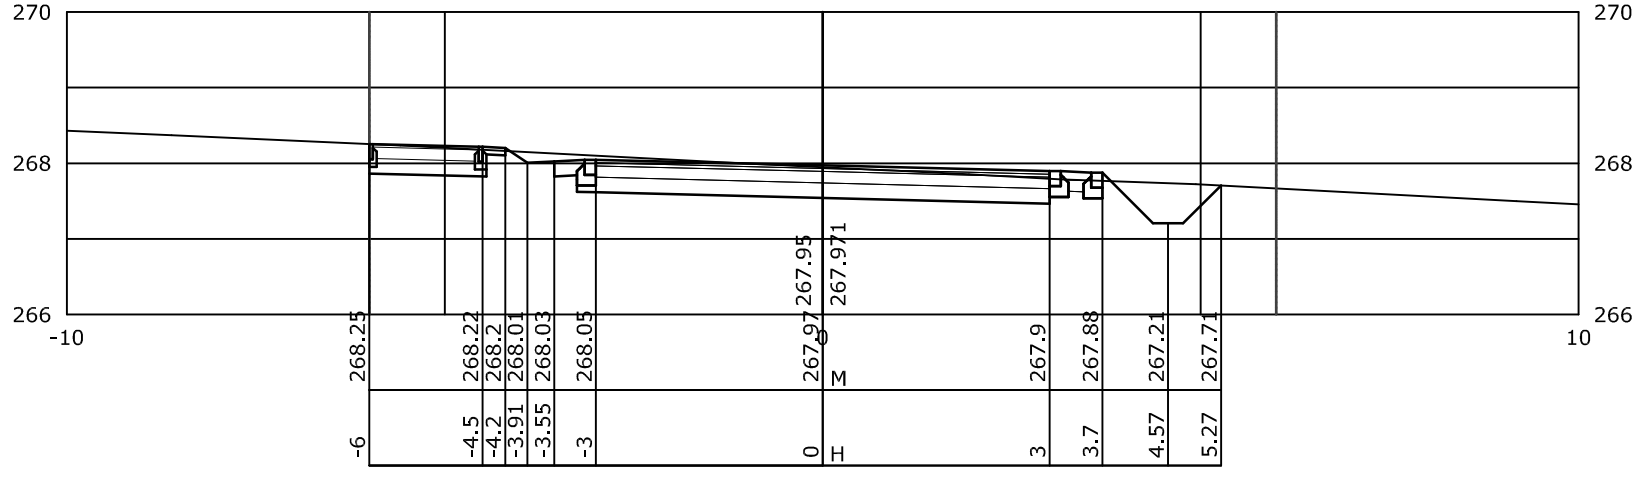

0+150

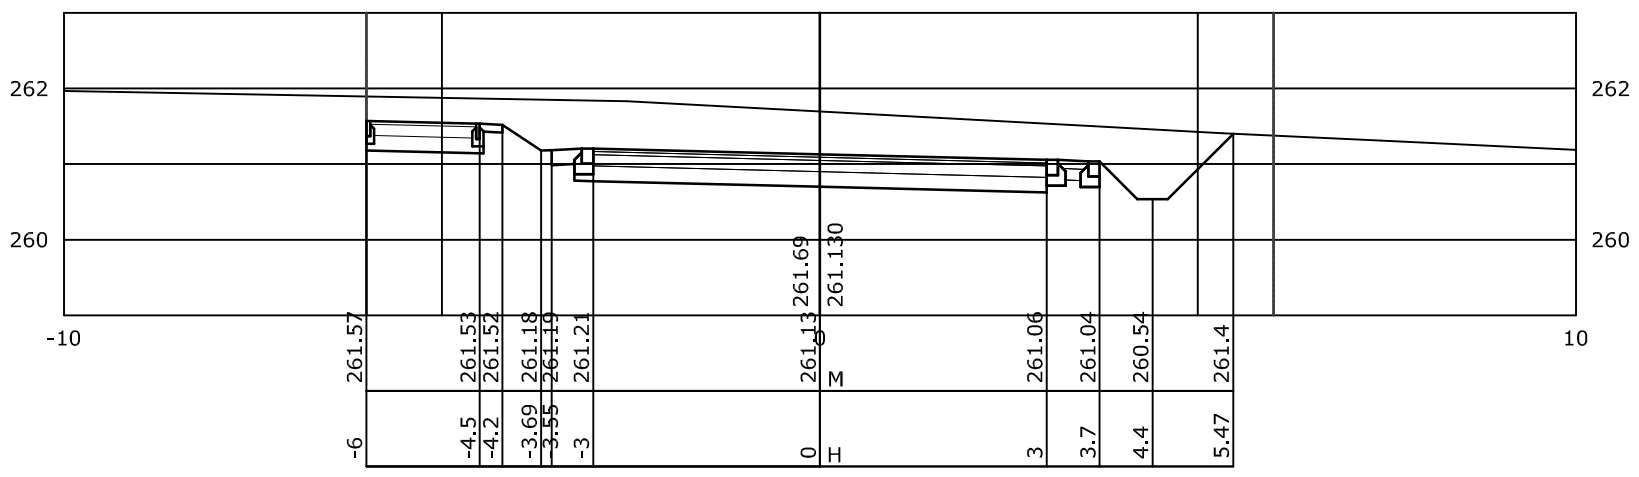

0+125

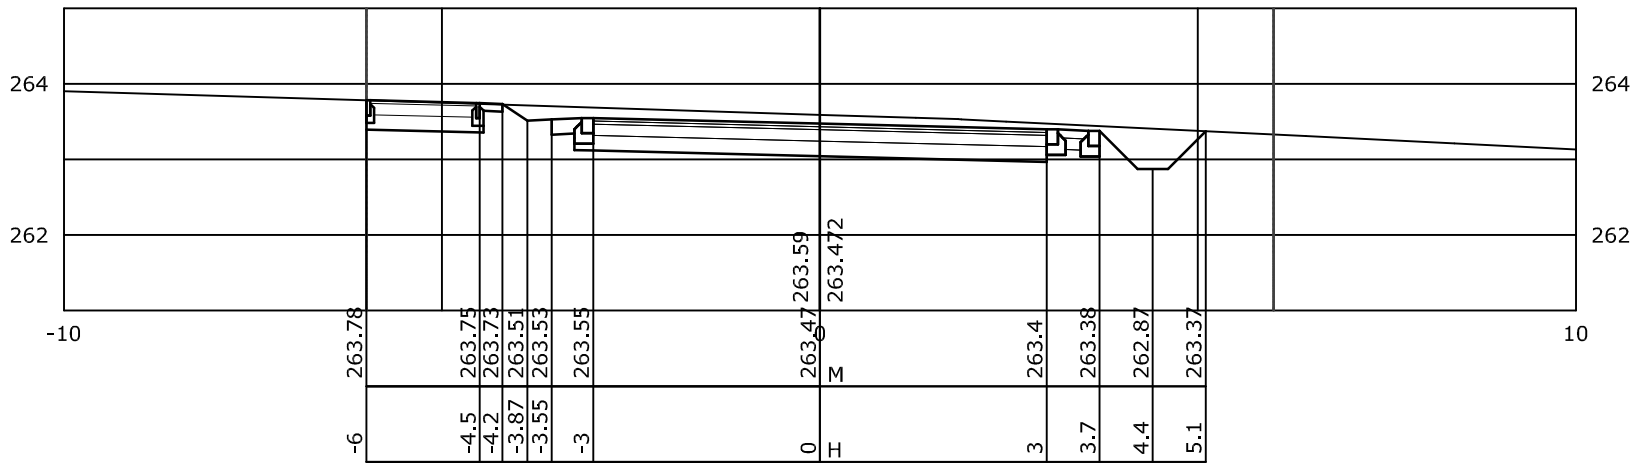

0+100

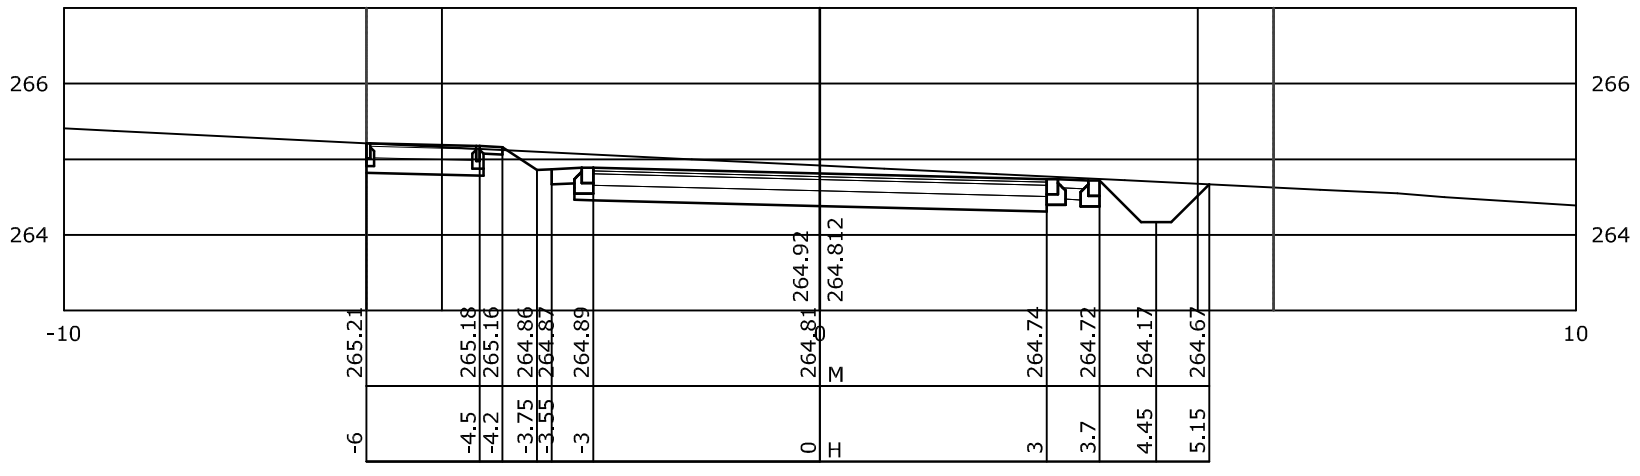

Magasságok a Balti alapszintre vonatkoznak.

CONSOLE-BAU
MÉRNÖKI VÁLLALKOZÓ ÉS TERVEZŐ KFT.

MÉRNÖKI VÁLLALKOZÓ ÉS TERVEZŐ KFT.

1163 BP. Fehérsas u. 19/a. Tel/Fax: 403-8099 e-mail: console-bau@t-online.hu

Megbízó: PANORÁMA Építőközösség
2144 Kerepes, Szabadság u. 231.

Tervezés tárgya: Kerepes, Panoráma lakópark útépítés és csapadékvíz elvezetés egyesített terve

Tervszám: 2012/01-T

Méretarány: M=1:100

Tervrajz megnevezése: Kamilla utca keresztszelvények

Dátum: 2012. jan. hó

Felelős tervező: Pappné Juhász Ildikó, okl. mélyépítő üzemmérnök, K2-2/01-7321

Tervező: Ötvös Zsuzsanna, okl. építőmérnök, KÉ-T/01-11418

Rajzszám: U-32