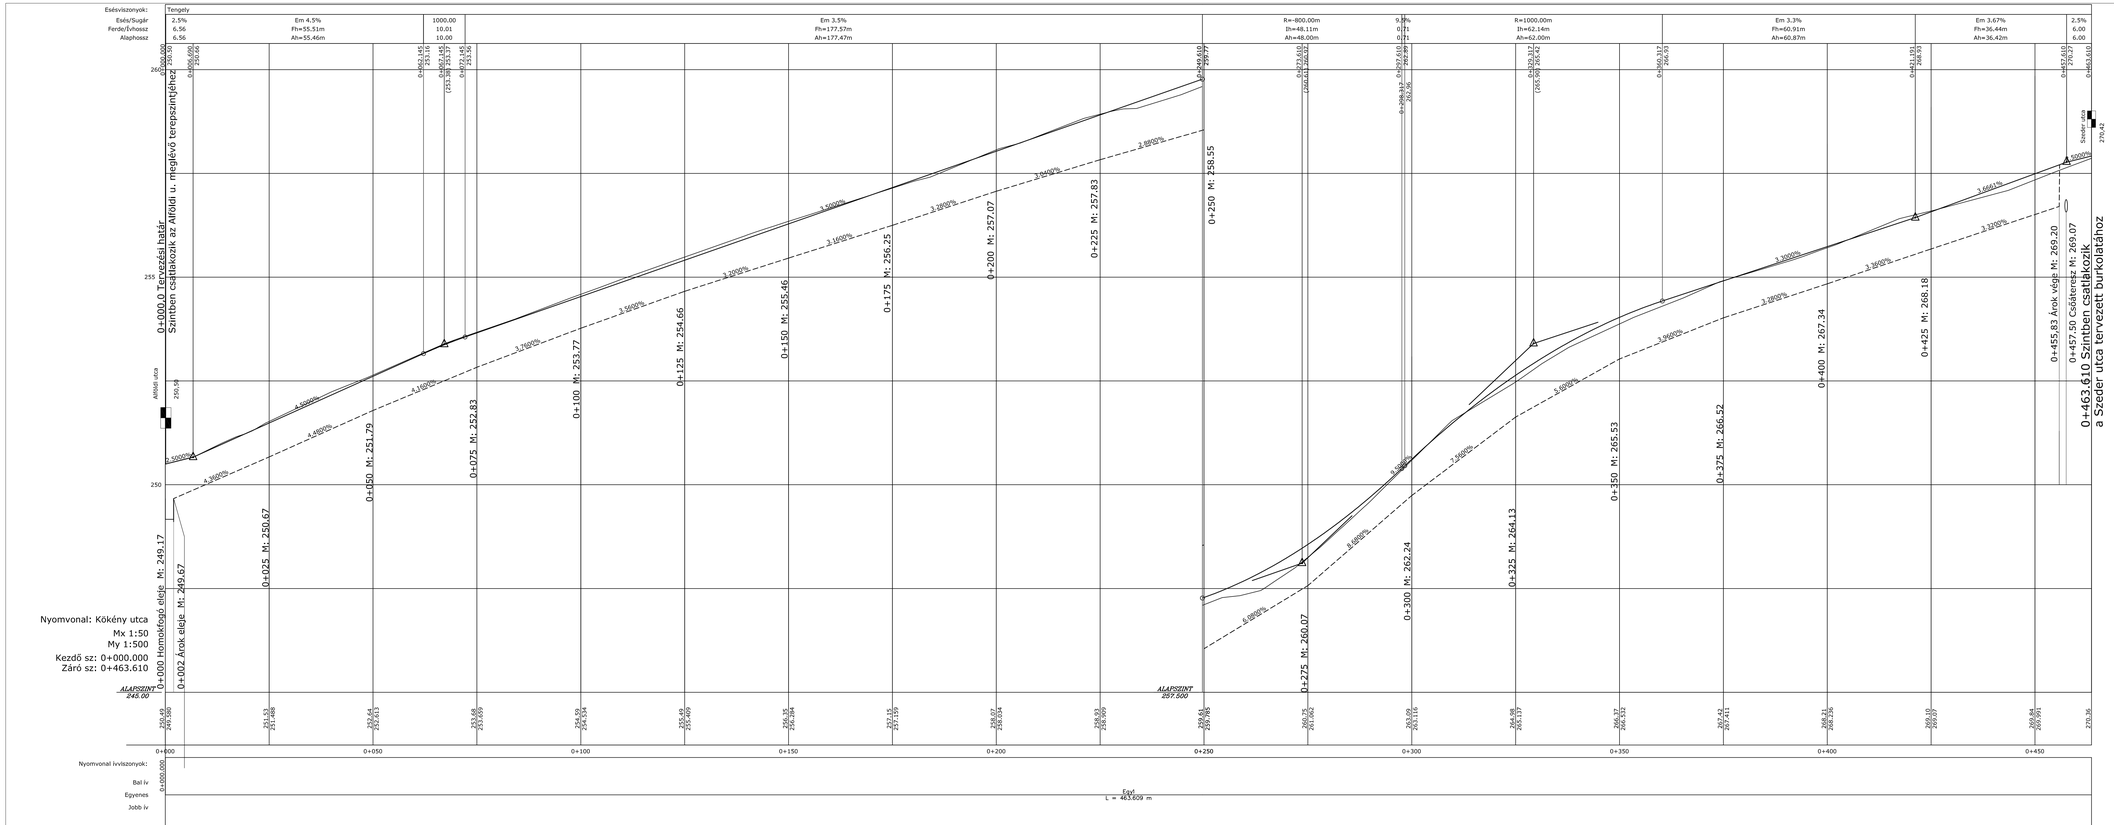

JELMAGYARÁZAT

- Meglévő terepszint
- Tervezett pályaszint
- Tervezett jobb oldali árok
- Tervezett bal oldali árok
- Tervezett áteresz

Magasságok a Balti alapszintre vonatkoznak.

CONSOLE-BAU MÉRNÖKI VÁLLALKOZÓ ÉS TERVEZŐ KFT.	**MÉRNÖKI VÁLLALKOZÓ ÉS TERVEZŐ KFT.** 1163 BP, Fehérsas u. 19/a. Tel/Fax: 403-8099 e-mail: console-bau@t-online.hu		
Megbízó:	PANORÁMA Építőközösség		
Tervezés tárgya:	Kerepes, Panoráma lakópark útépítés és csapadékvíz elvezetés egyesített terve	Tervszám:	2012/01-T
		Méretarány:	Mh=1:500,Mv=1:50
Tervrajz megnevezése:	Kökény utca hossz-szelvénye	Dátum:	2012. jan. hó
Felelős tervező: Pappné Juhász Ildikó okl. mélyépítő üzemmérnök K2-2/01-7321	Tervező: Ötvös Zsuzsanna okl. építőmérnök KÉ-T/01-11418	Rajzszám:	U-15