

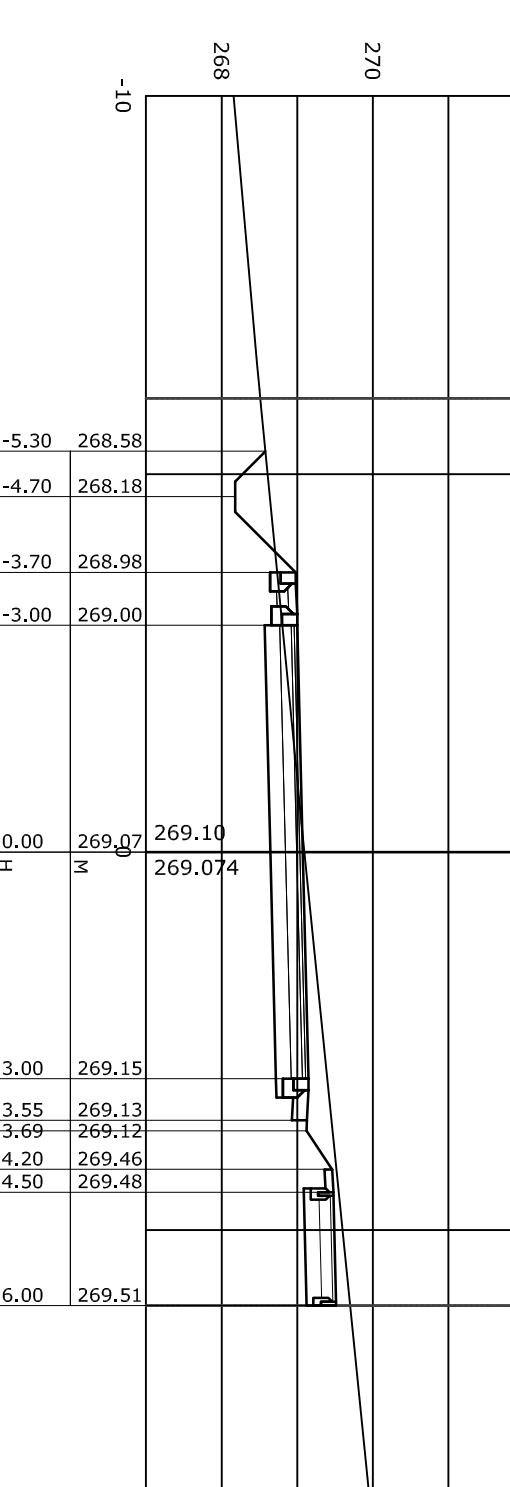
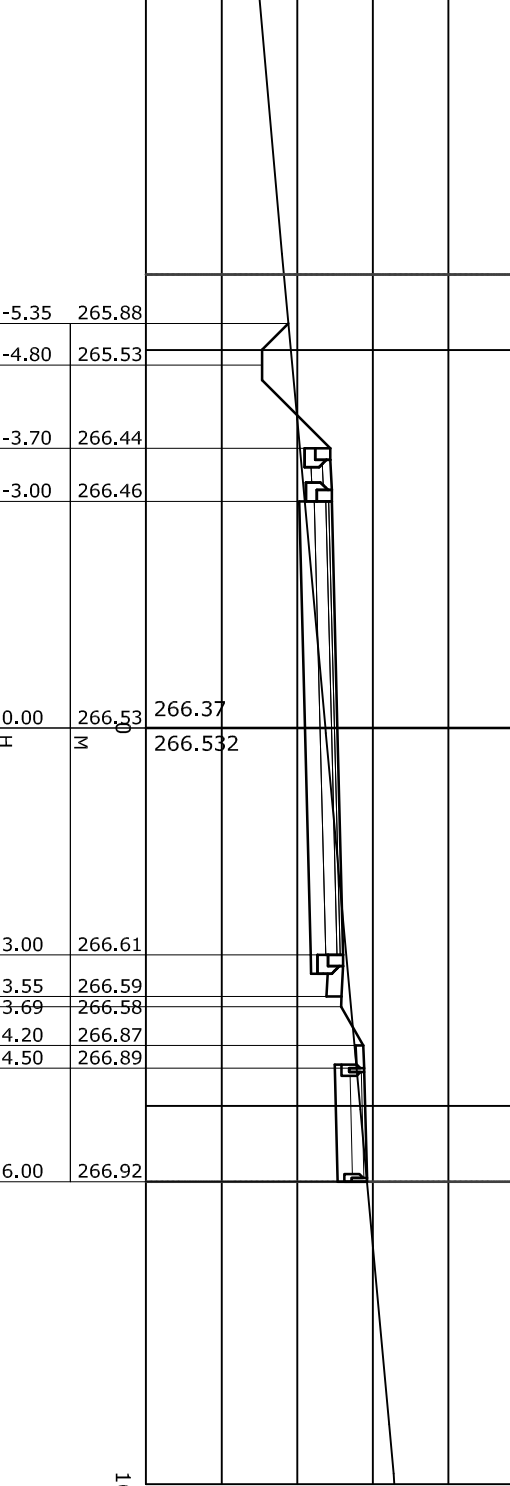
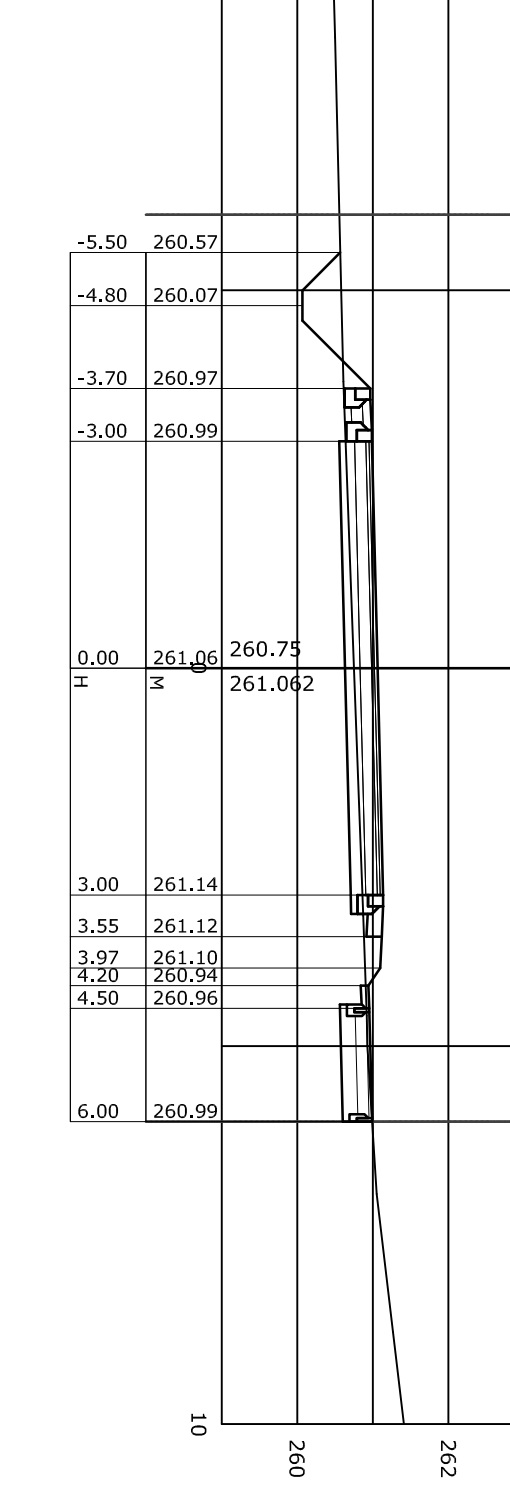
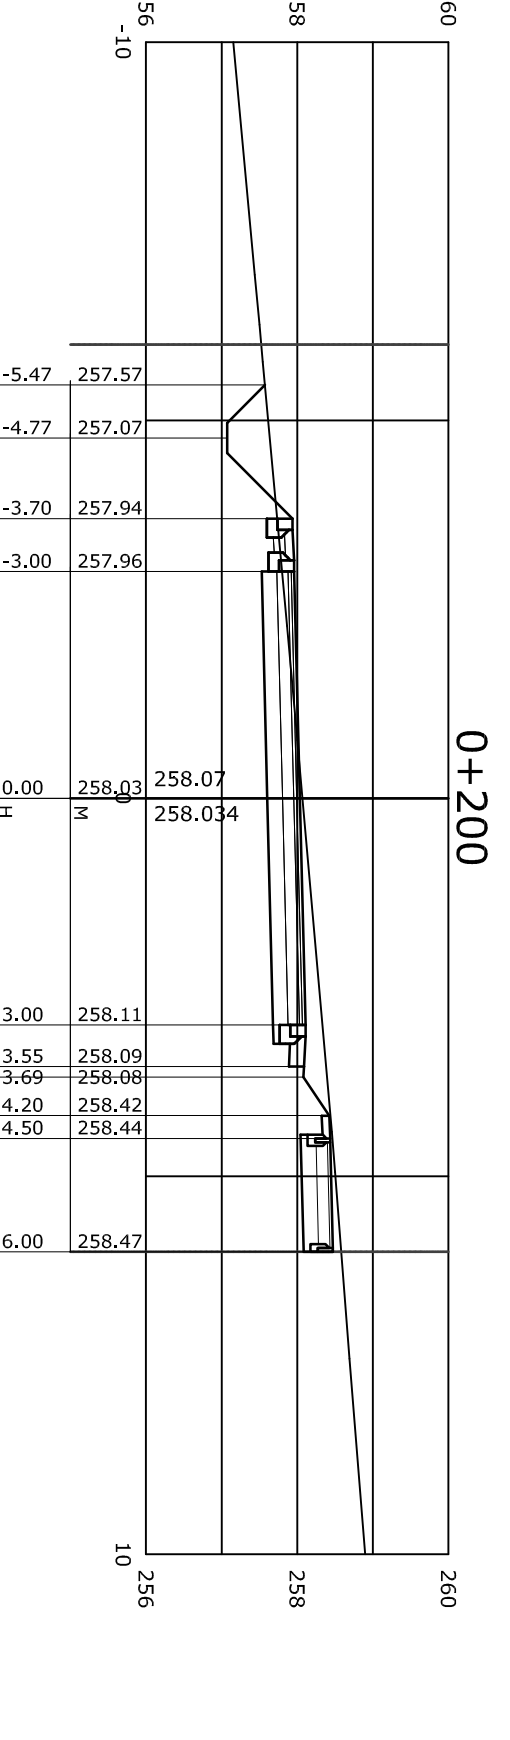
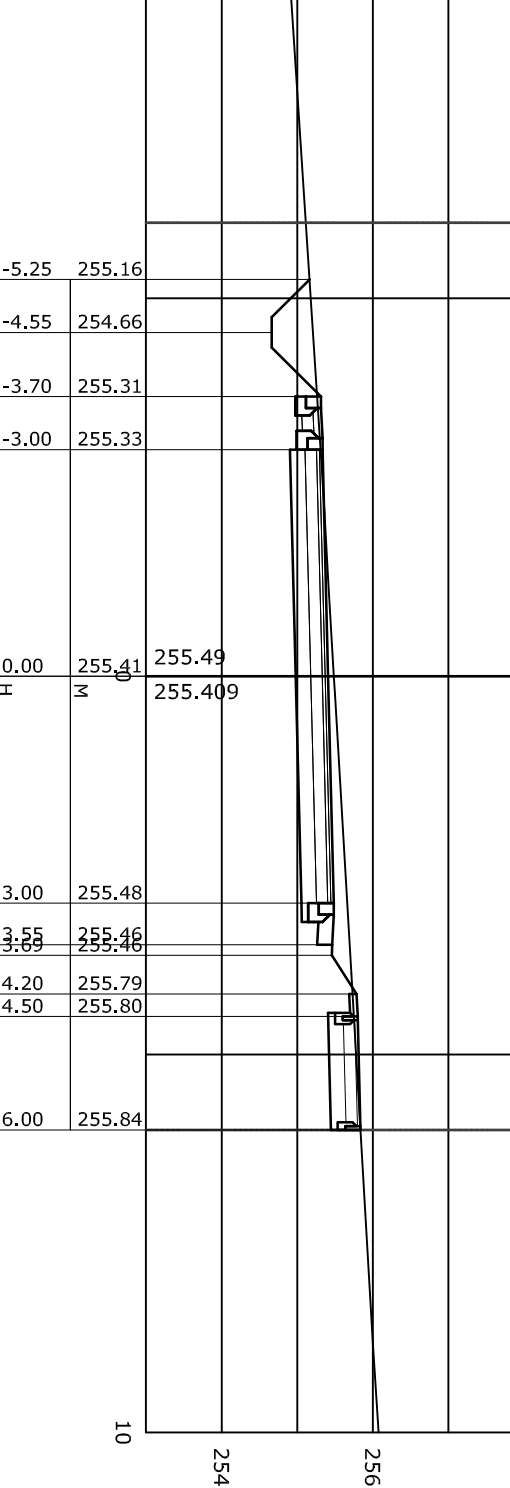
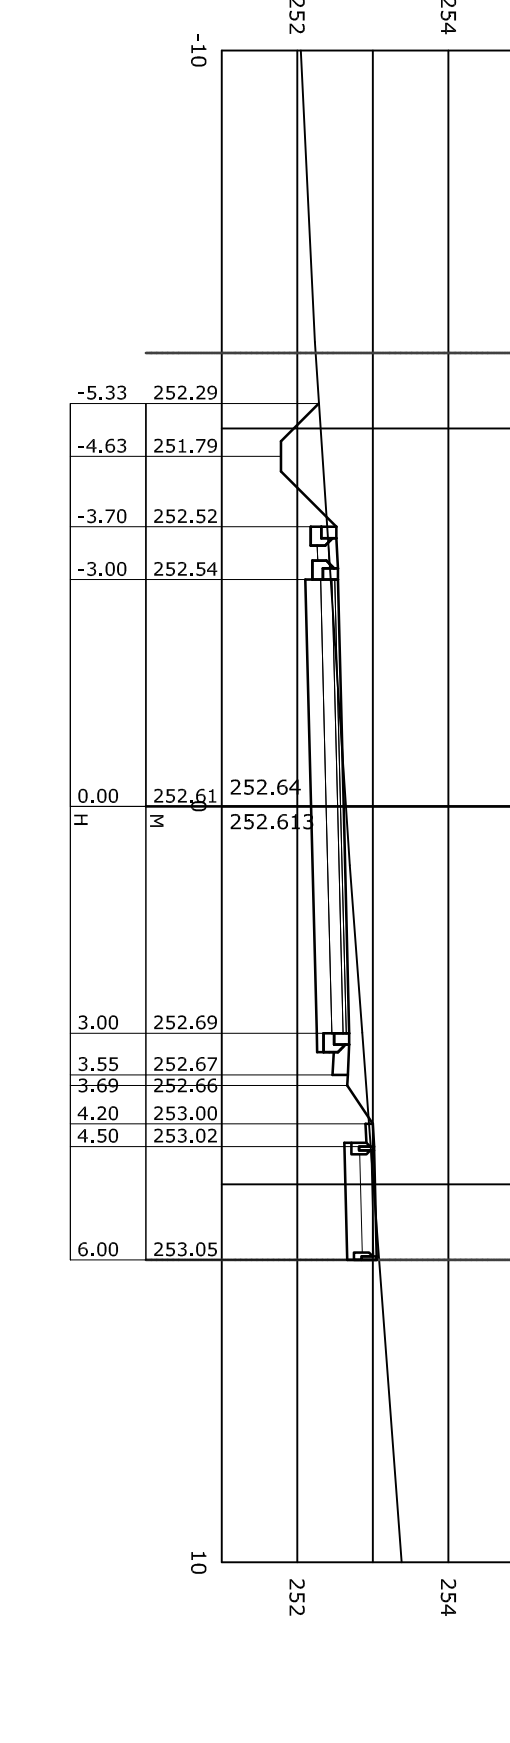
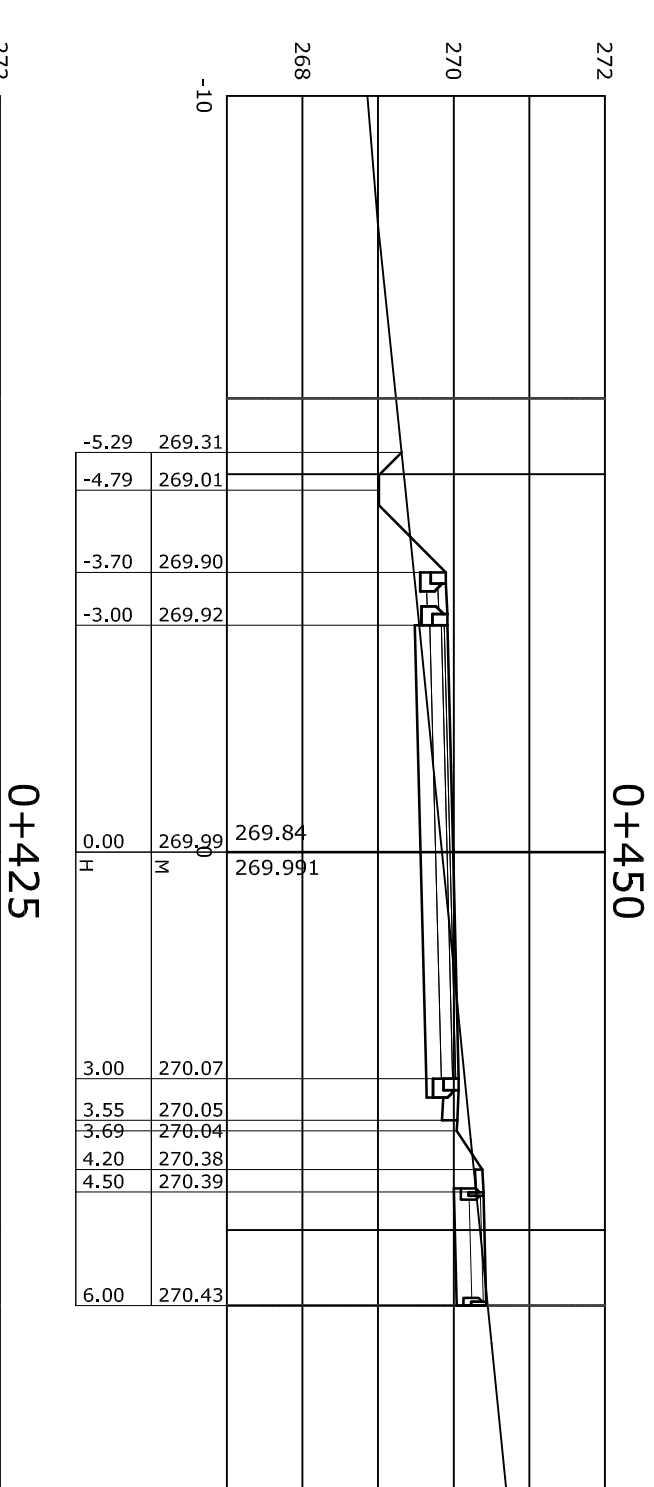
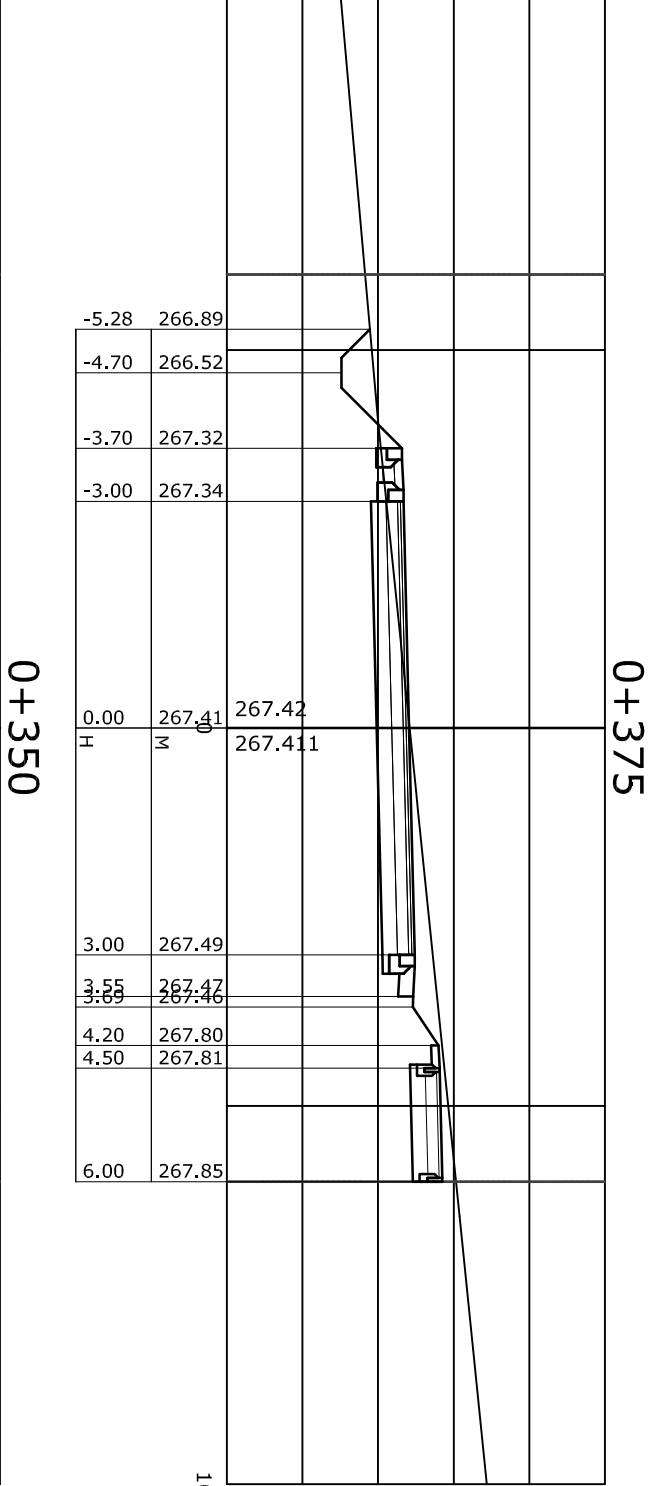
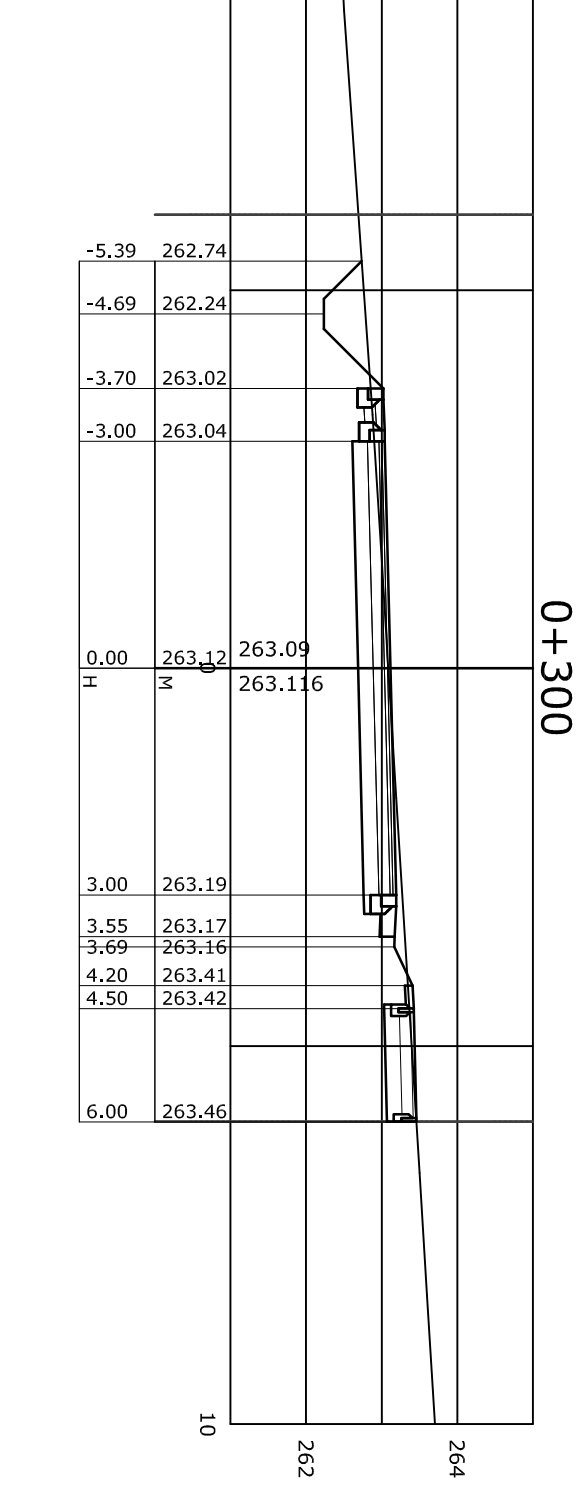
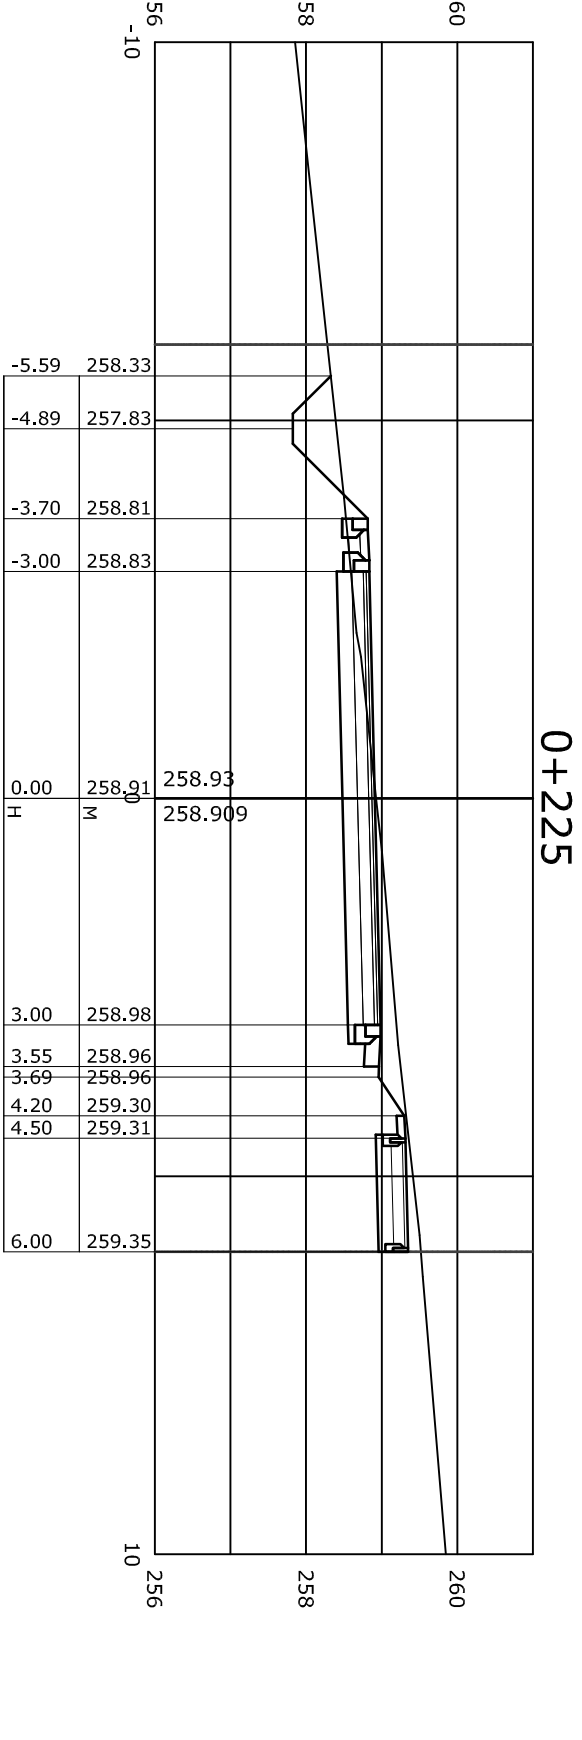


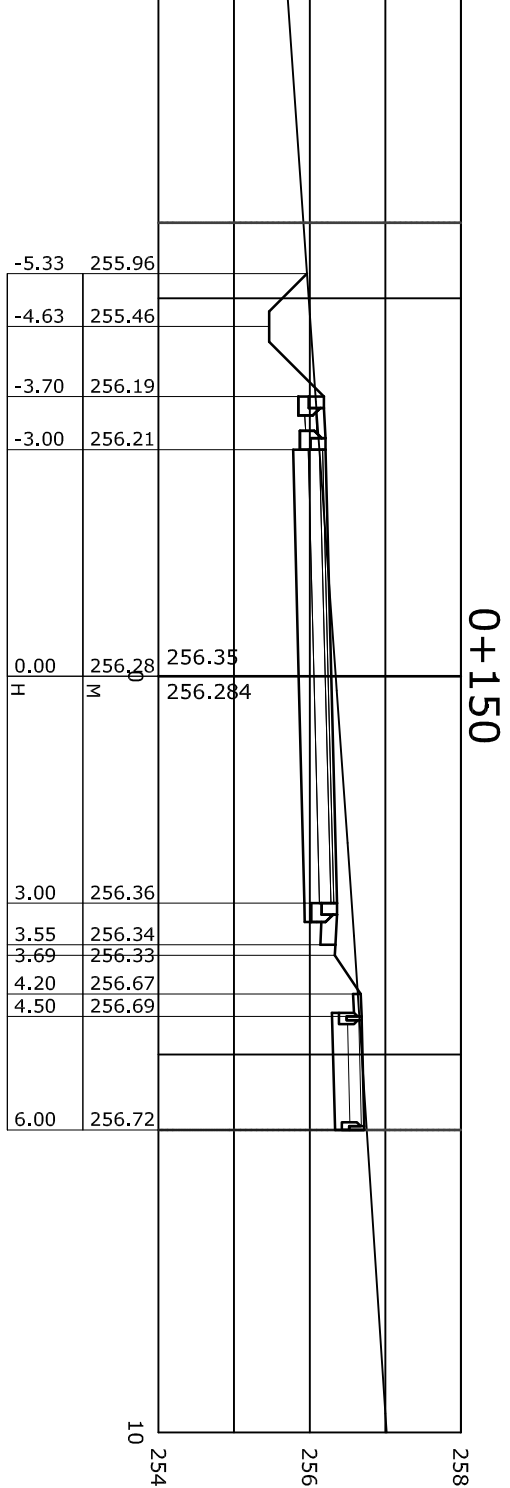

Magasságok Balta alapszintre vonatkoznak.

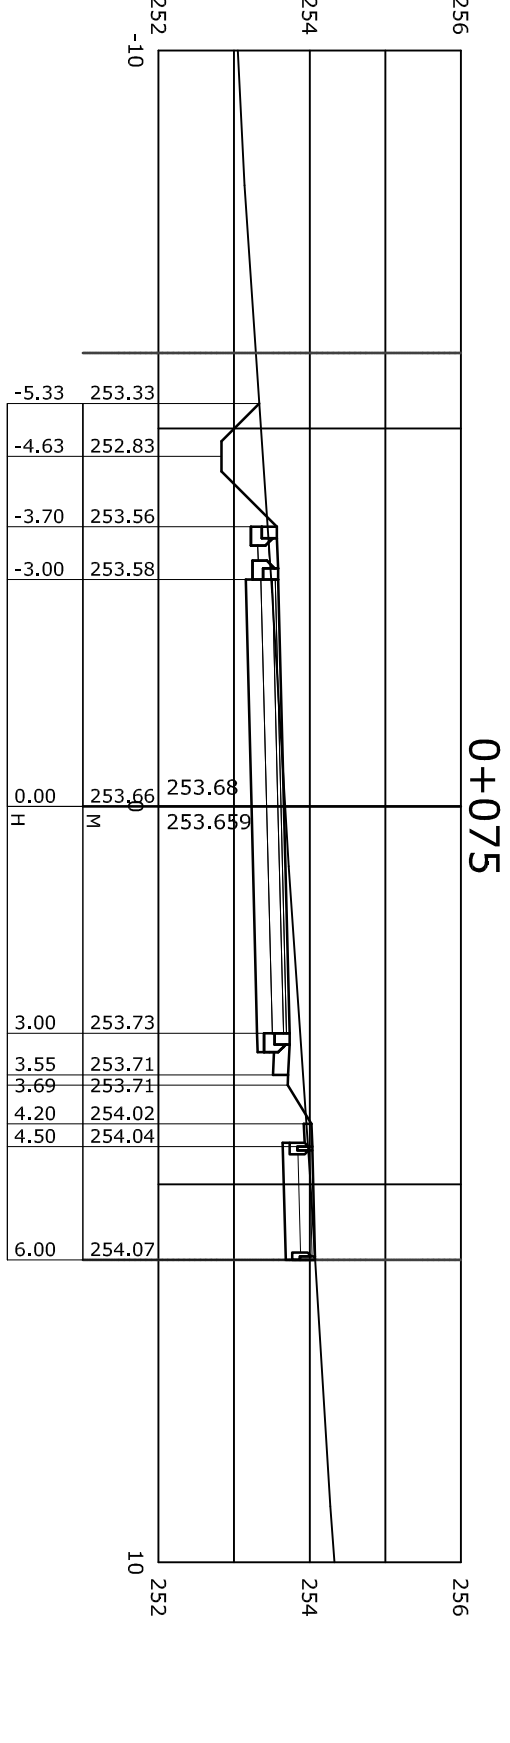

CONSULE-BAU

MECHANIKAI ÉPÍTŐKÖZÖSSÉG

1163 BP. Fehérvás u. 19/a. Tel/Fax: 403-4099 e-mail: console-bau@online.hu

Magyarország 2144 Kerepes, Szabolcs u. 231.

Tervező: 2012/01-T

Méretarány: M=1:100

Dátum: 2012. jan. hó

Tervező: Kerepes, Panoráma lakópark

útépítés és csapadékvíz elvezetés egyéltett terve

Kőköny utca keresztmetszvények

Feladás levezető: Rajnás János, Tóthó

KÉ-2/01-7321

Tervező: Gyula Szabó

KÉ-7/01-11418

Rajzszám: U-34