
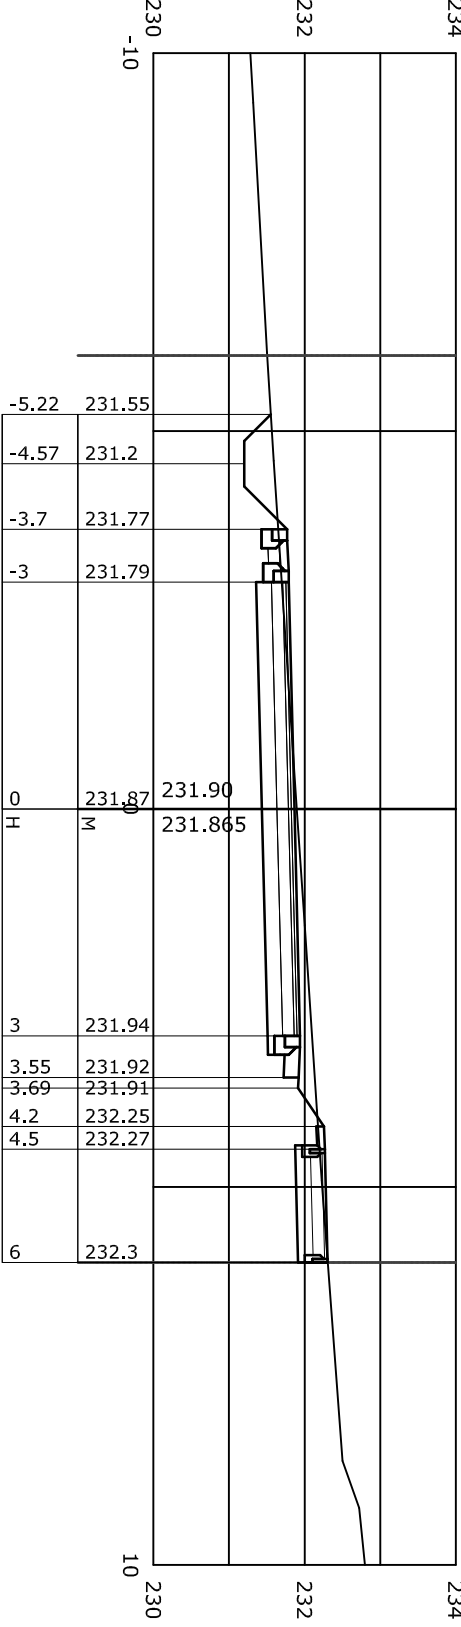
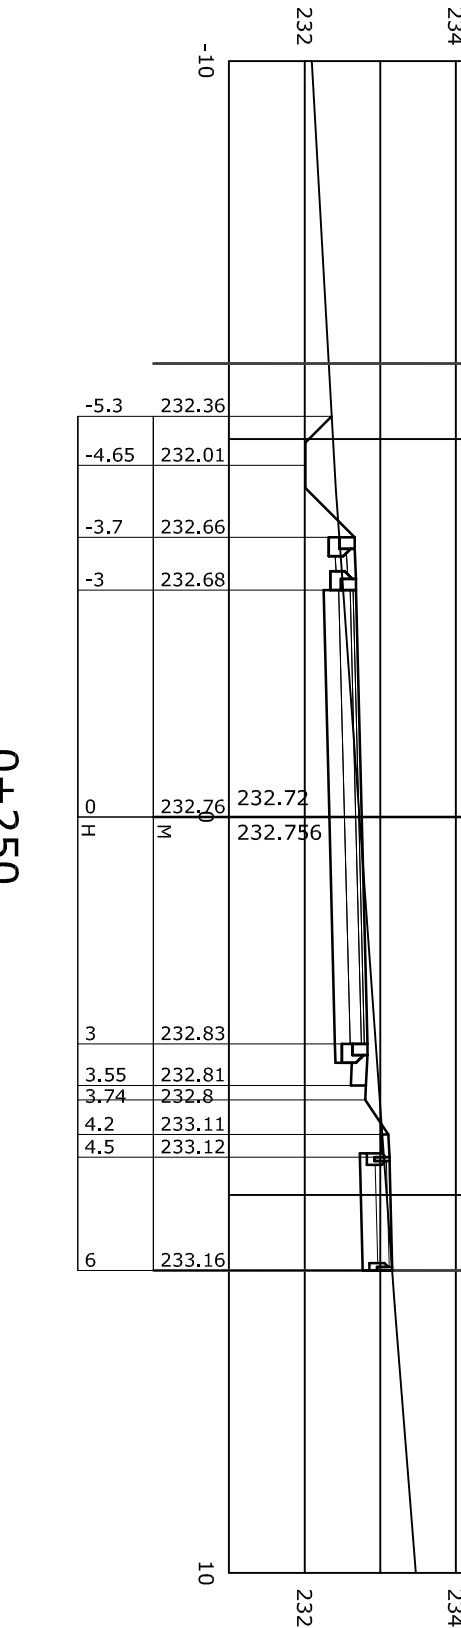
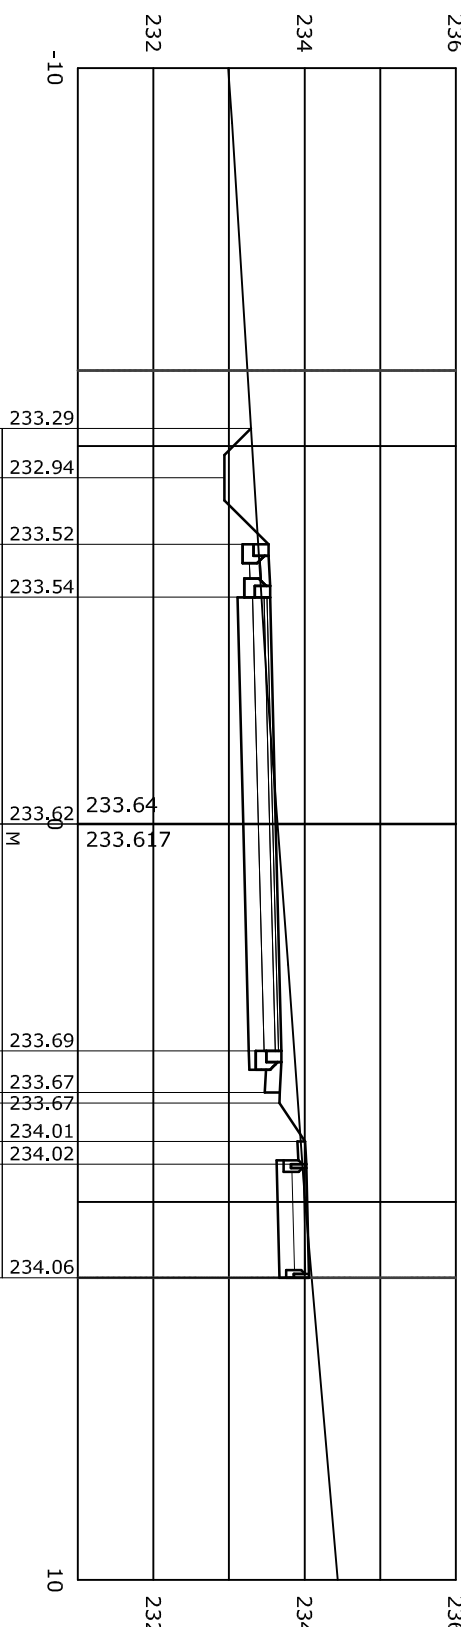
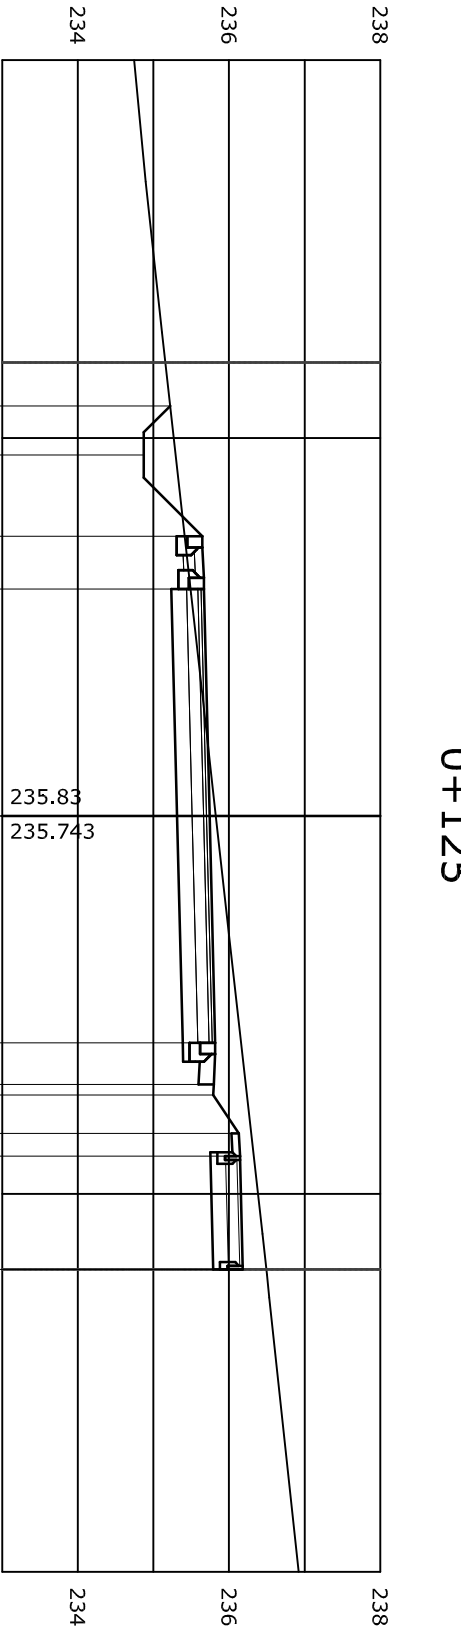
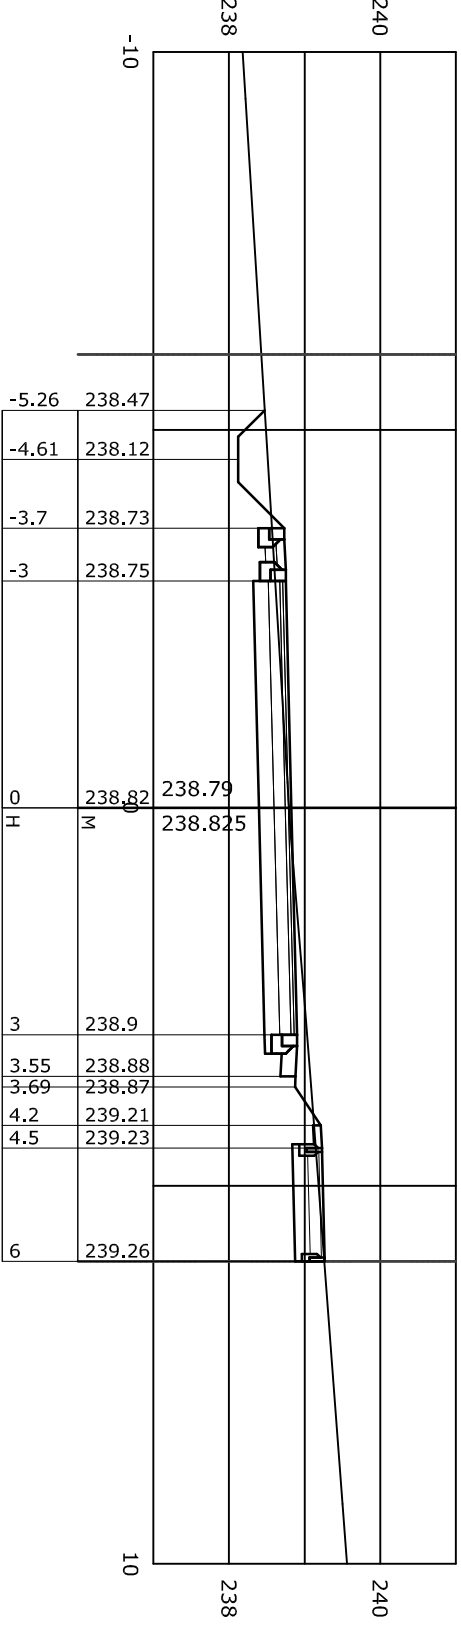
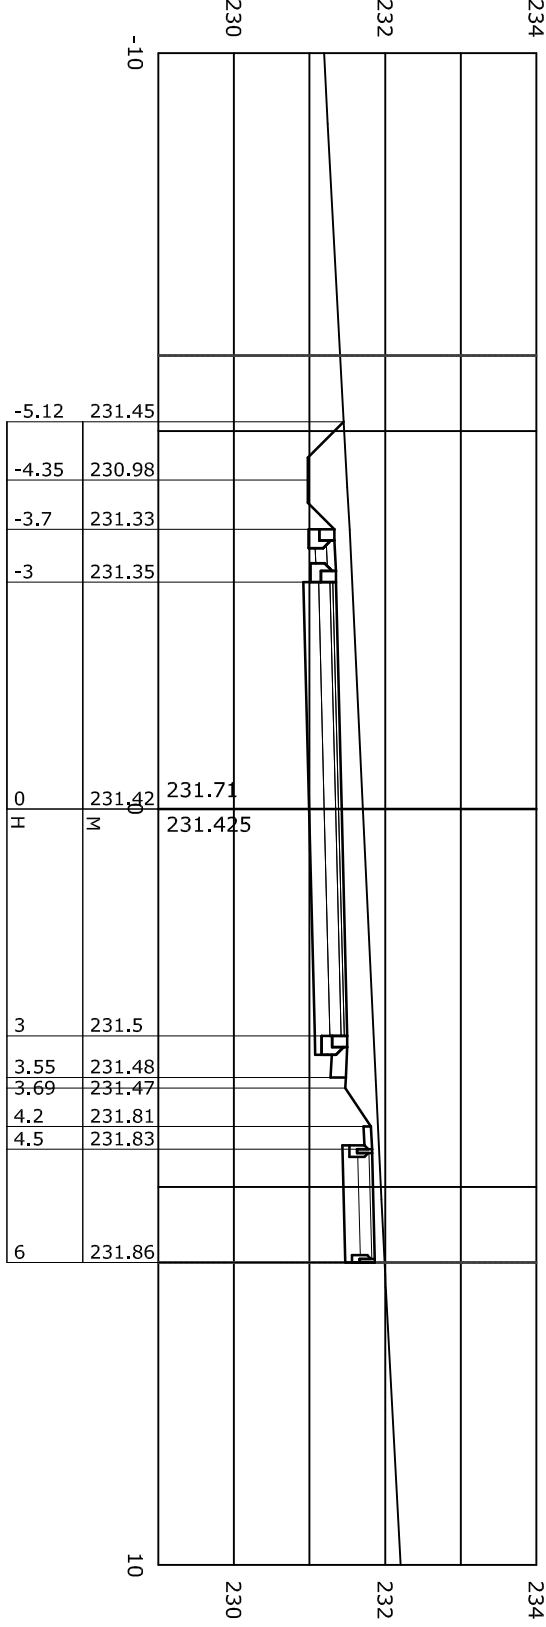
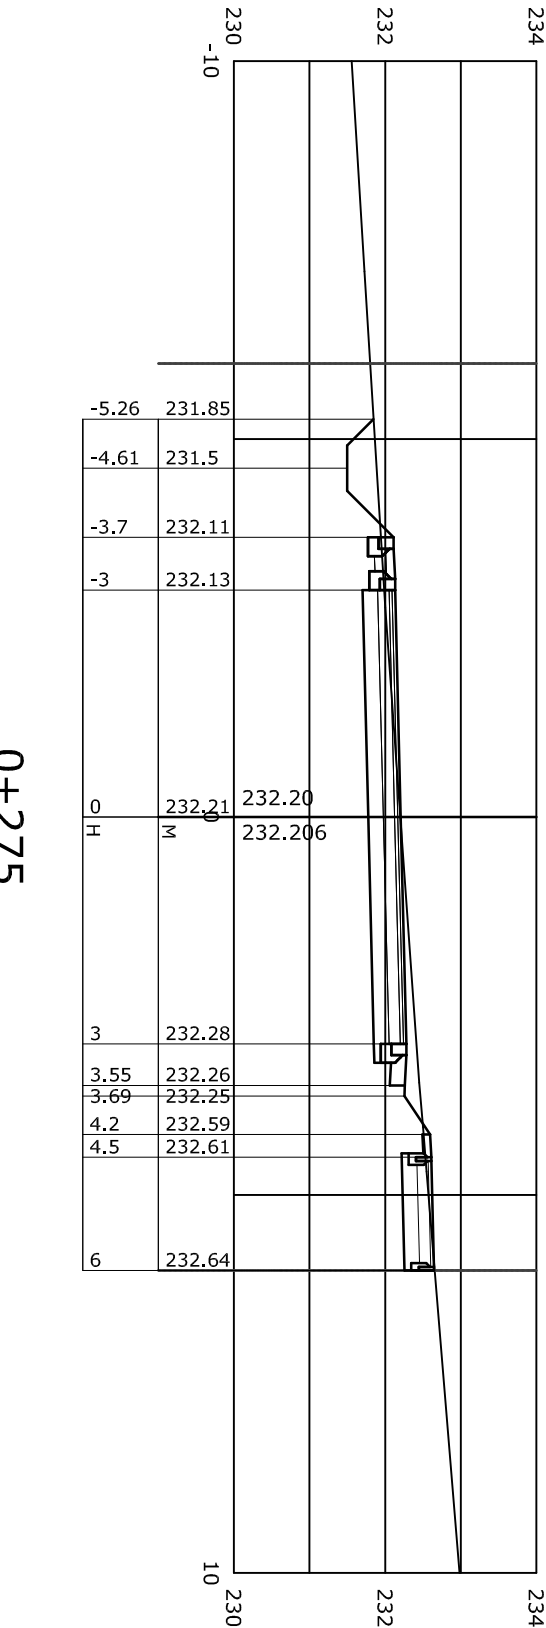
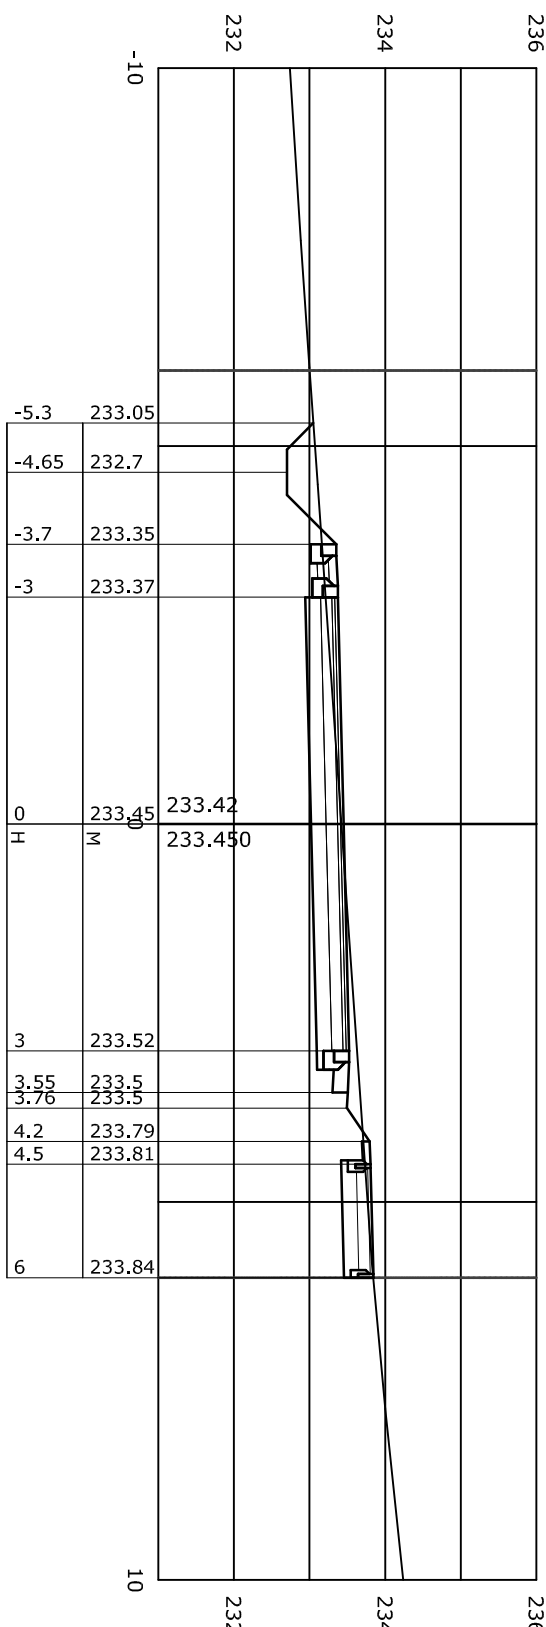
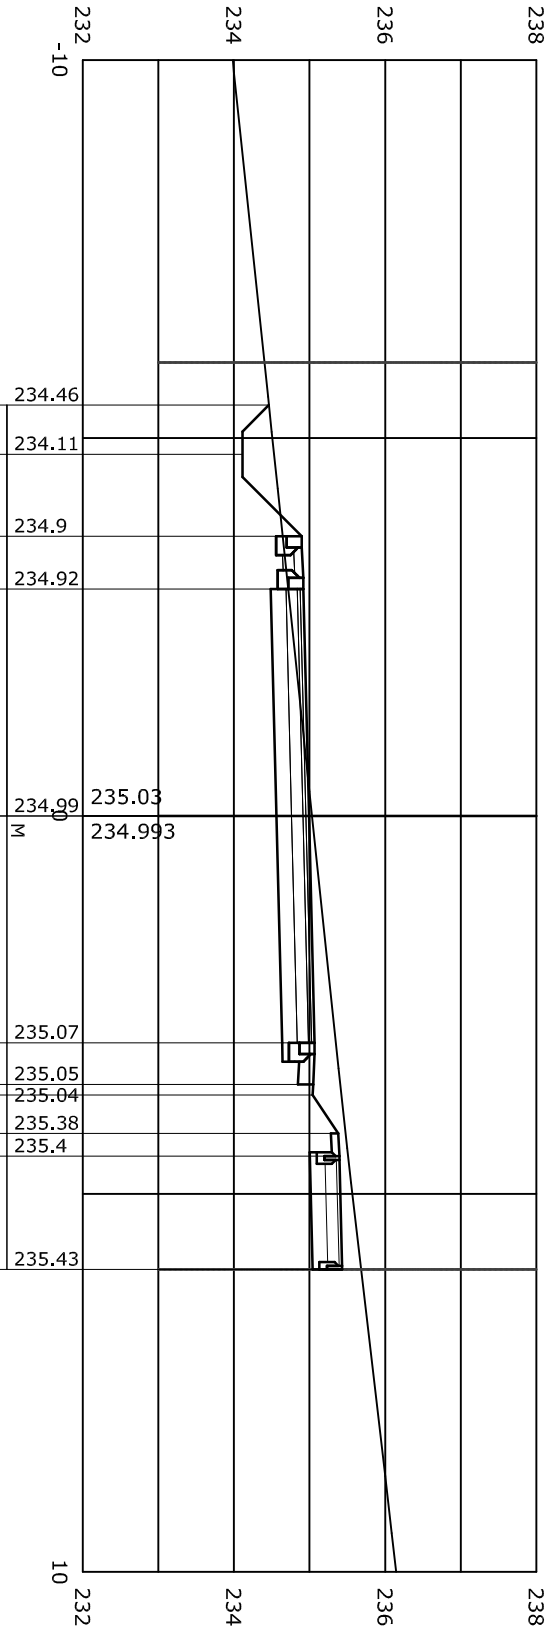


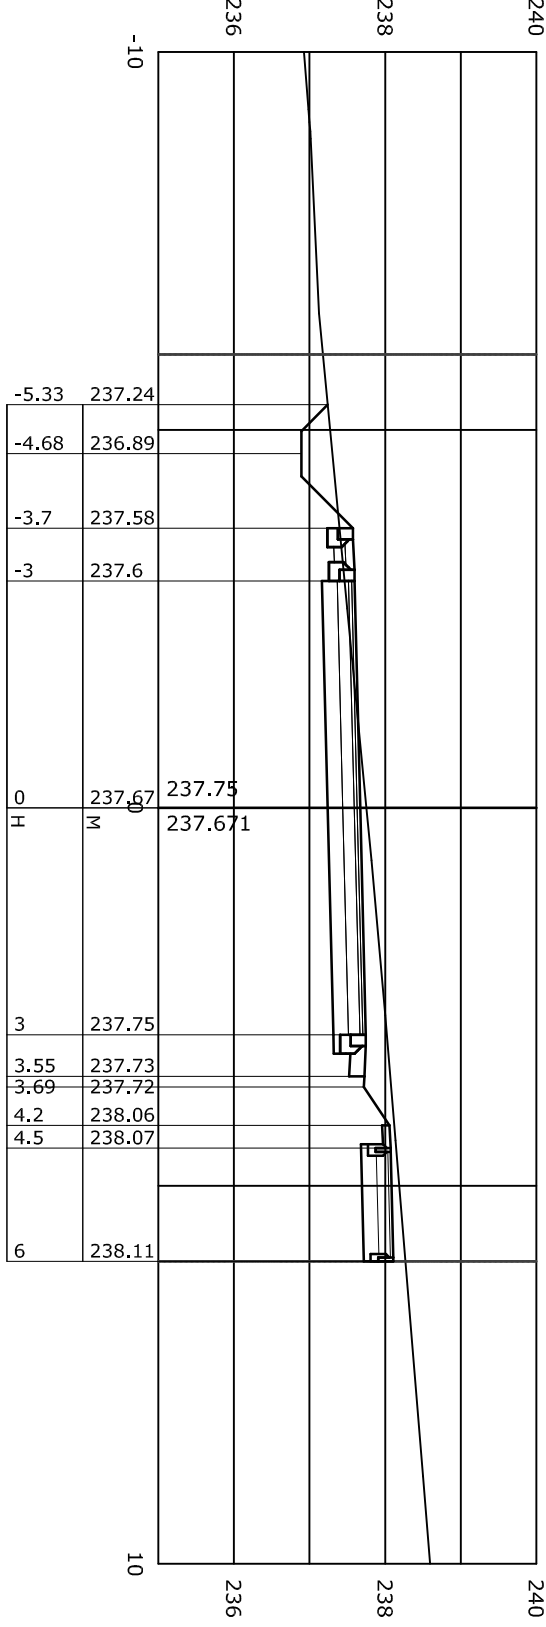

0+025

0+125

0+150

0+200

0+225

0+175

0+300

0+275

0+250

0+325

0+350

Magasságok a Balti alapszintre vonatkozóan.



CONSOL-E-BAU
MÉRNÖKI VÁLLALKOZÓ ÉS TERVEZŐ KFT.
1163 BP., Fehérvári u. 19/A. Tel/fax: 403-8099 e-mail: consol-e-bau@t-online.hu

Megbízó:
PANORÁMA Építőközösítés
2144 Kerepes, Szabadság U. 231.

Tervezés tárgya:
Kerepes, Panoráma lakópark
útépítés és csapadékvíz elvezetés egyesített terve

Tervező:
Papapít János, Tótkó
K2-2/01-7/2021

Tervező:
Órvós Zsuzsanna
KÉ-7/01-11/418

Tervezői megnevezések:
Levendula utca keresztiszelvények

Datum:
2012. jan. hó

Rajzszerű:
U-41

Tervezés dátuma:
2012/01-T

Méretarány:
M=1:100