


Mintakeresztszelvény

0+000 és 0+371 szelvények között

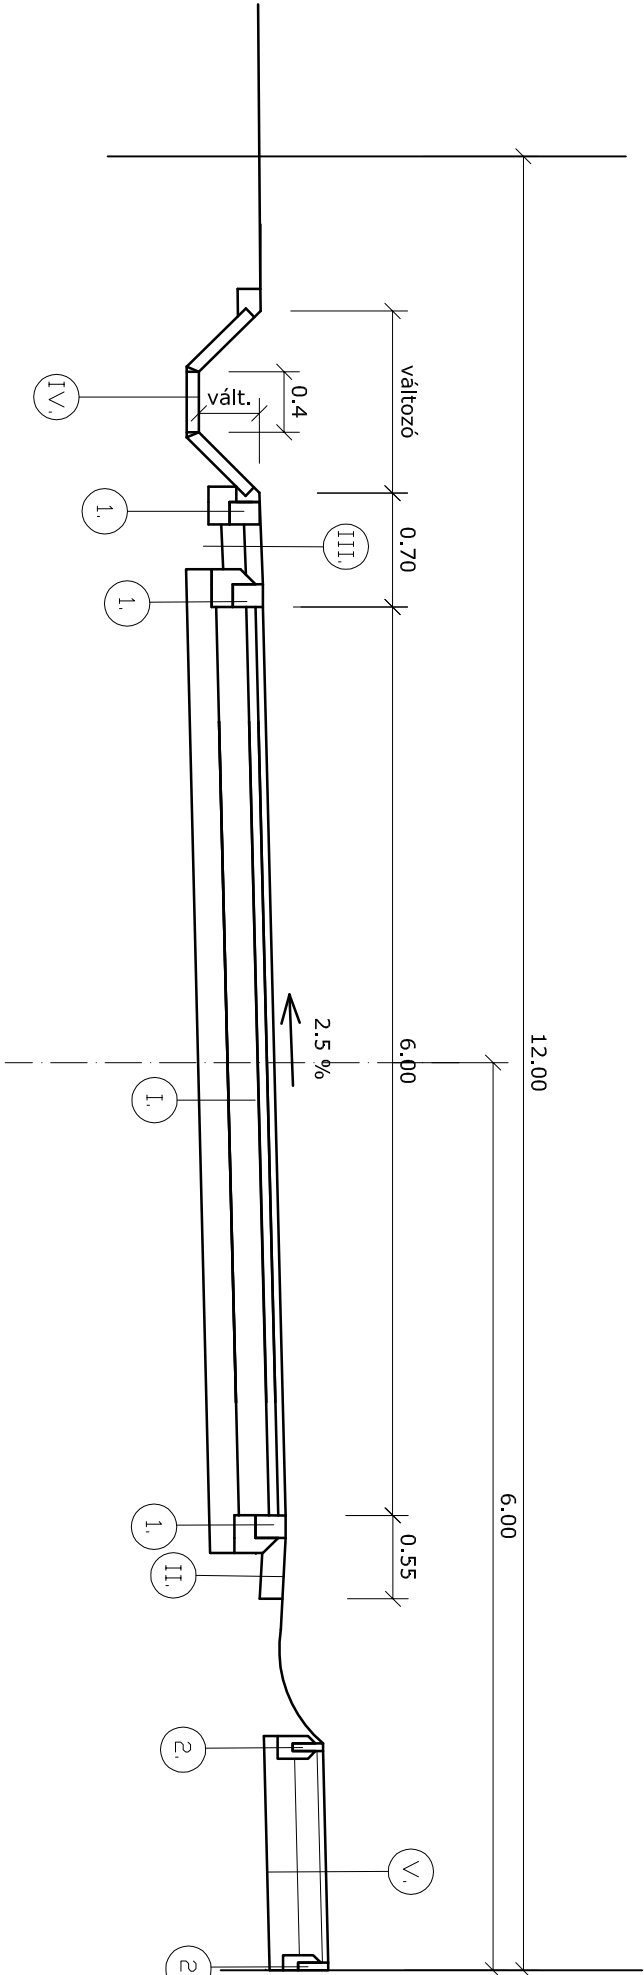

- I.: Útpálya szerkezete

4 cm vtg. AC 11 kopórétteg

4 cm vtg. AC 11 kötőréteg

15 cm vtg. CKt. alaprétteg

20 cm vtg. M50 fagyvédő réteg
- II.: Padka szerkezete

15 cm vtg. M50 mechanikai stabilizáció
- III.: Padka szerkezete (árok és útszél között)

10 cm vtg. C12-24/FN beton

20 cm vtg. M50 mechanikai stabilizáció

fagyvédő rtg.
- IV.: Burkolt árok

8 cm vtg. e.gy. beton gyeprácskő

C12-24/FN beton feigarendával
- V.: Járda szerkezete

8 cm vtg. beton térkő burkolat

3 cm vtg. homokágy

20cm vtg. M50 fagyvédő rtg.
- 1.: 15x20x40 cm-es előregyártott súllyesztett szegély

C 12-24/FN beton gerendában
- 2.: 6x20x100 cm-es előregyártott kerti szegély

C 12-24/FN beton gerendában

 CONSOLE-BAU MÉRNÖKI VÁLLALKOZÓ ÉS TERVEZŐ KFT.		MÉRNÖKI VÁLLALKOZÓ ÉS TERVEZŐ KFT. 1163 BP. Fehérsas u. 19/a. Tel/Fax: 403-8099 e-mail: console-bau@t-online.hu	
Megbízó: PANORÁMA Építőközösség 2144 Kerepes, Szabadság u. 231.		Tervszám: 2012/01-T	
Tervezés tárgya: Kerepes, Panoráma lakópark		Méretarány: M=1:50	
Útépités és csapadékvíz elvezetés egyesített terve Lévendula utca mintakeresztszelvénye		Dátum: 2012. jan. hó	
Tervező megnevezése: Lévendula utca mintakeresztszelvénye		Rajzsám: U-56	
Felelős tervező: Papné Juhász Ildikó okl. mélyépítő üzemmérnök K2-2/01-7321		Tervező: Ötvös Zsuzsanna okl. építőmérnök KÉ-T/01-11418	