
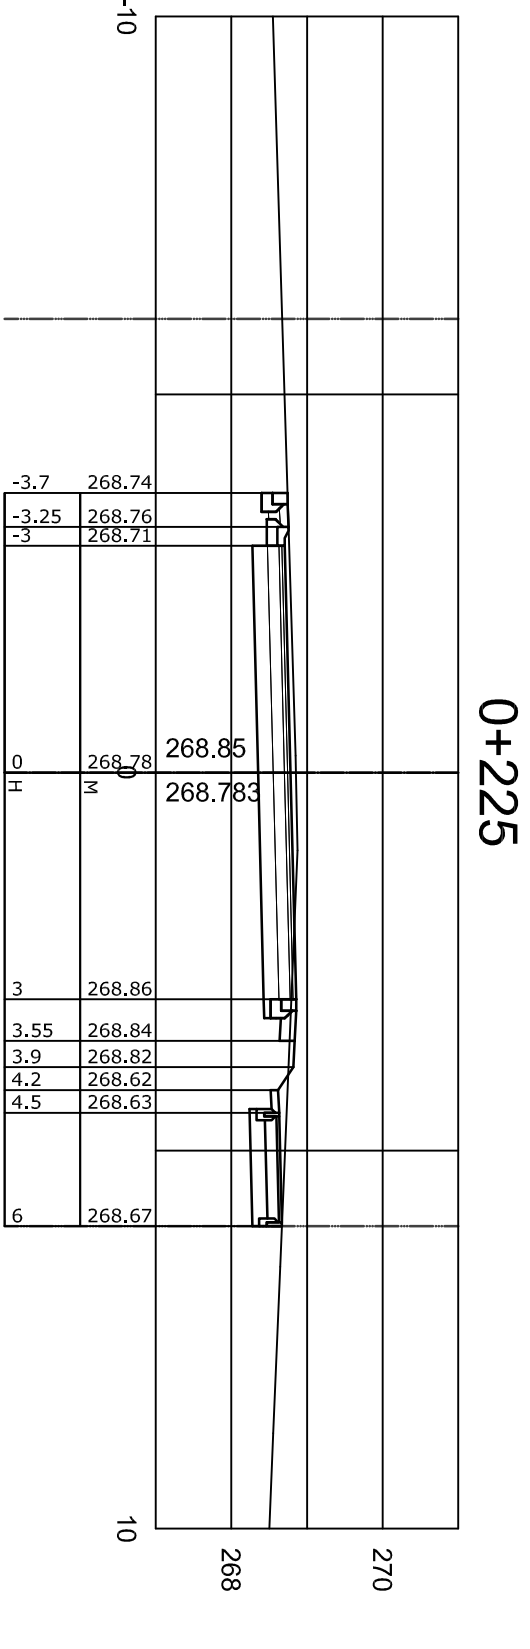
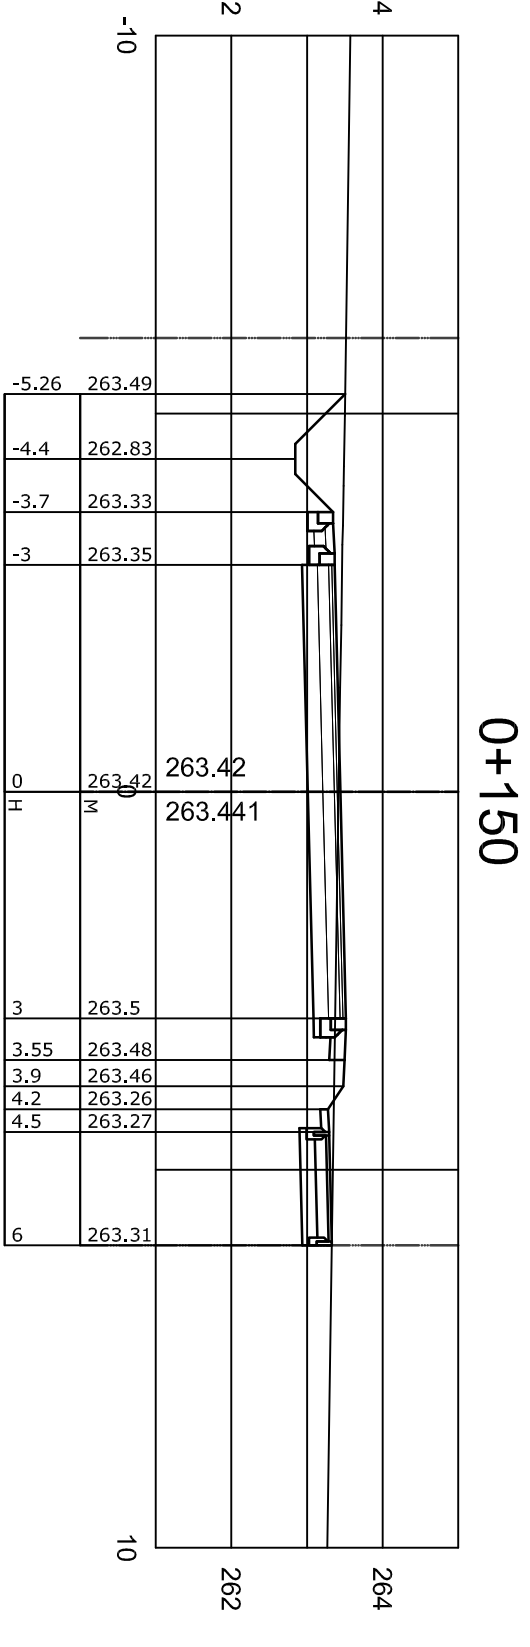










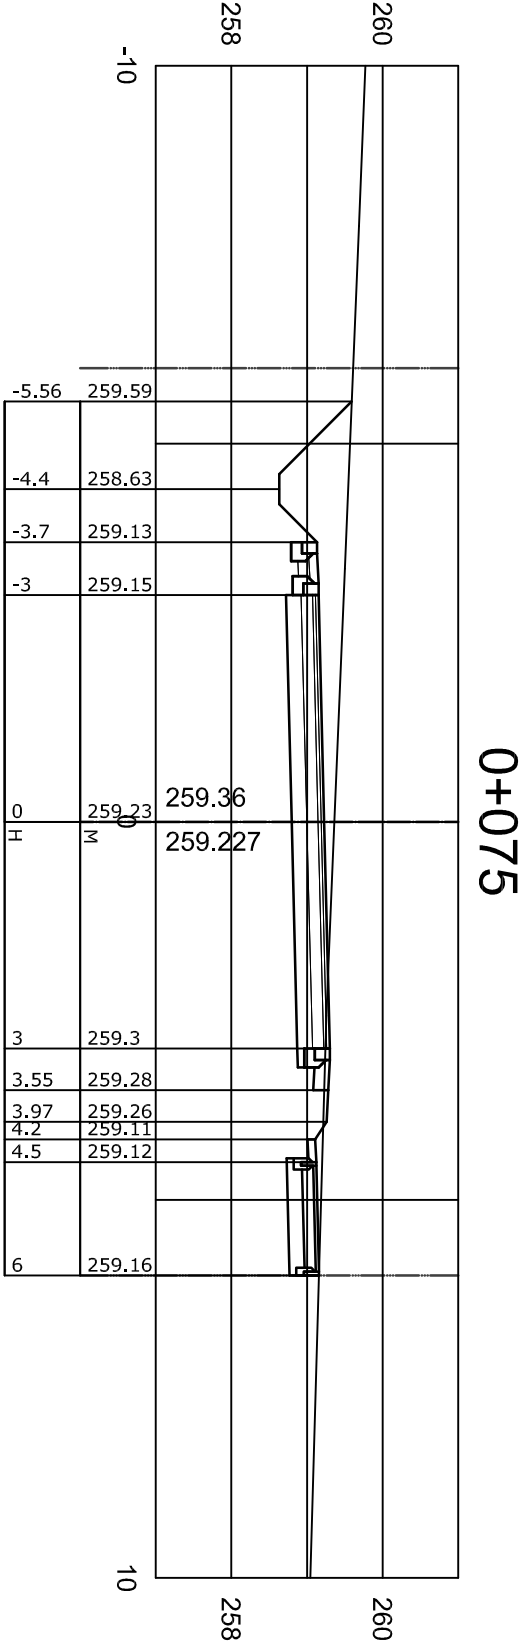


0+050

0+125

0+200

0+275

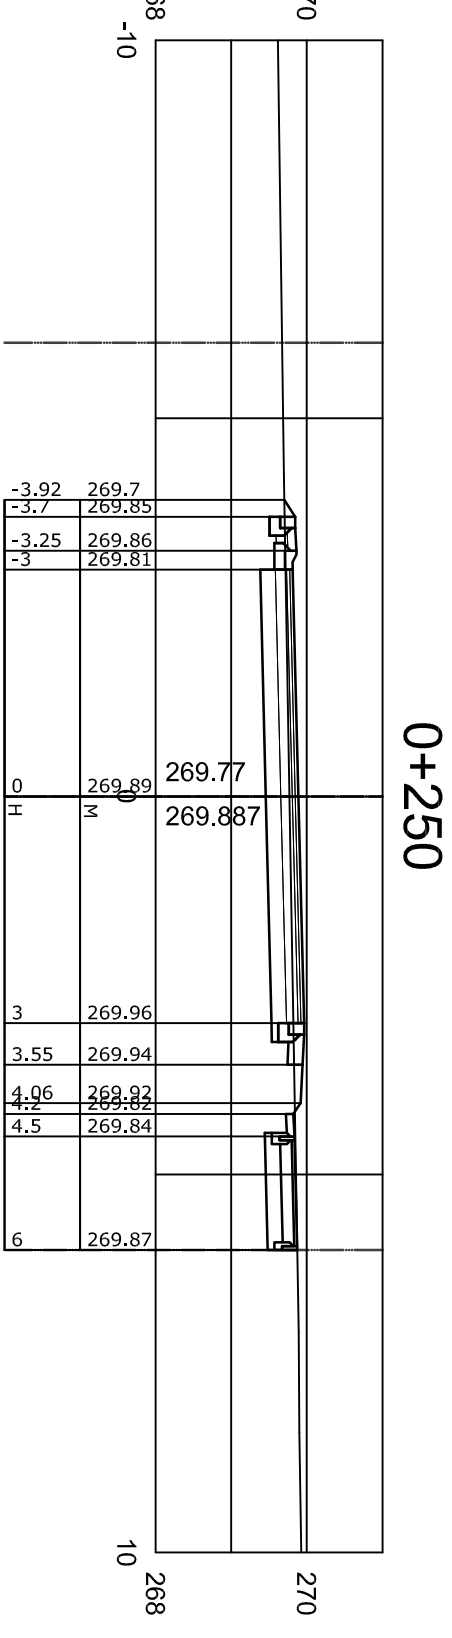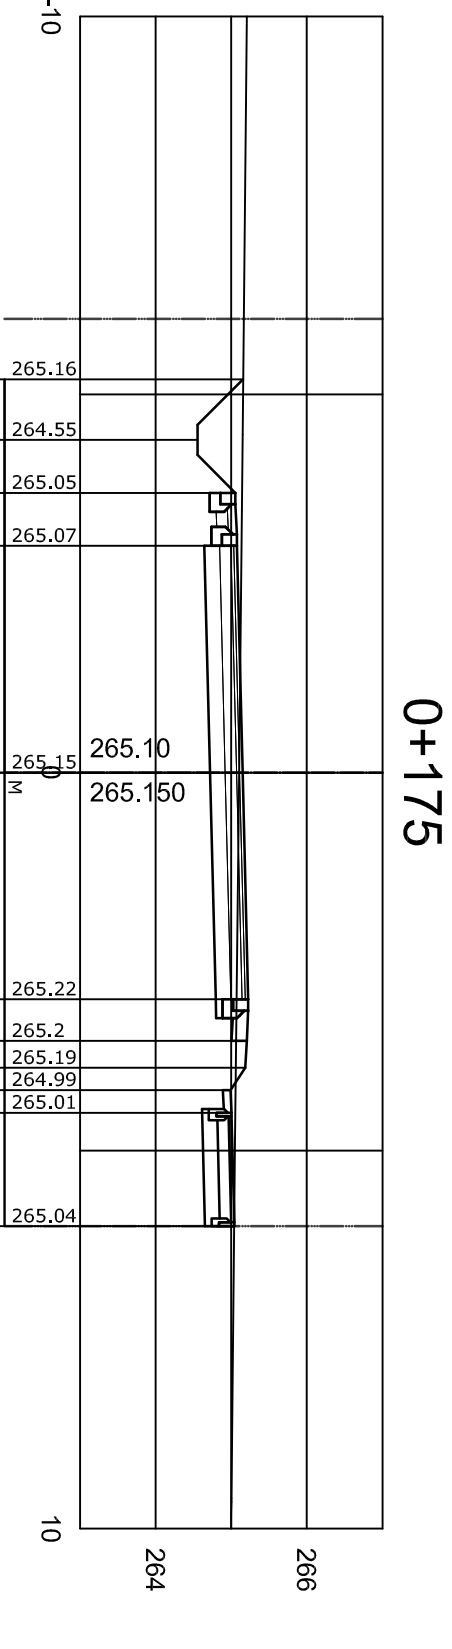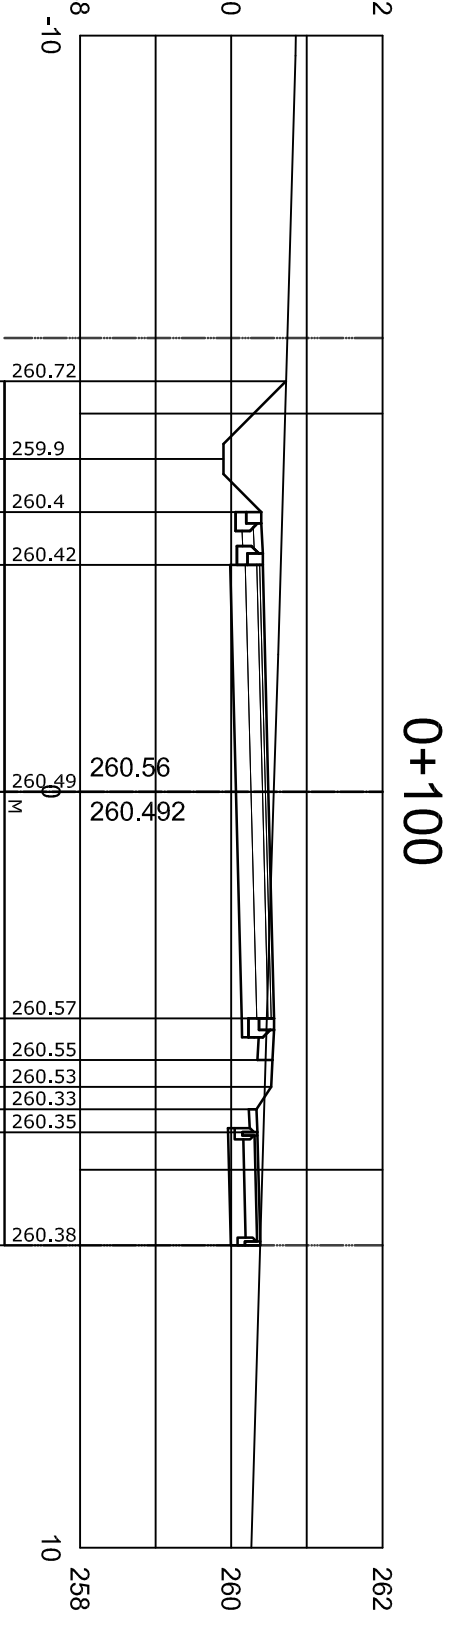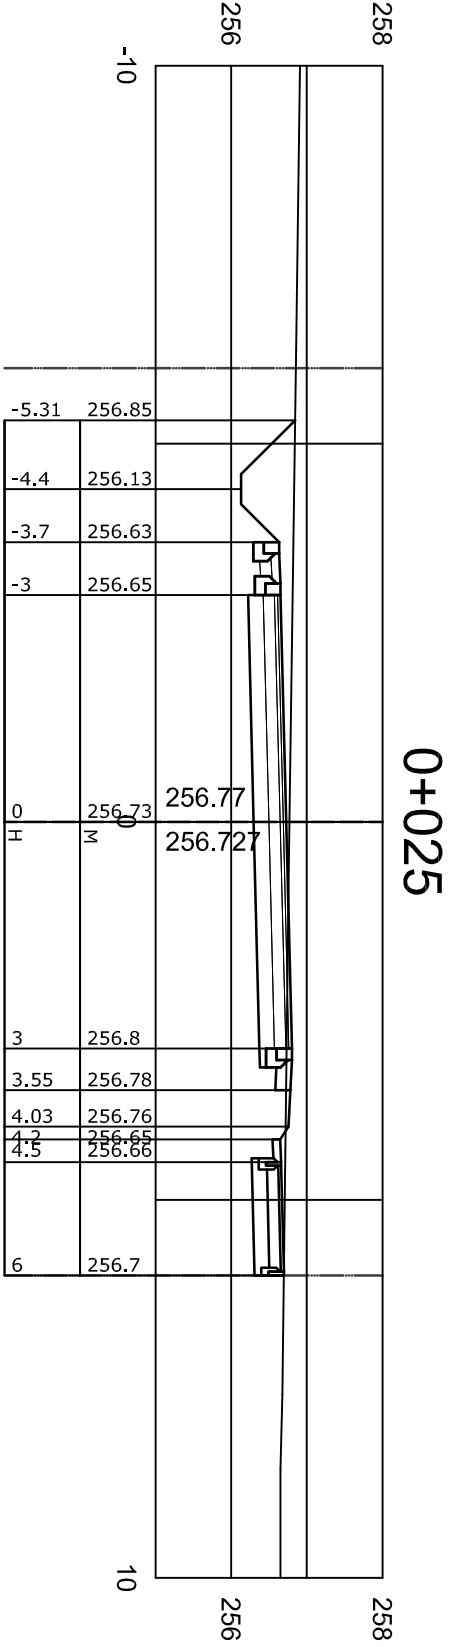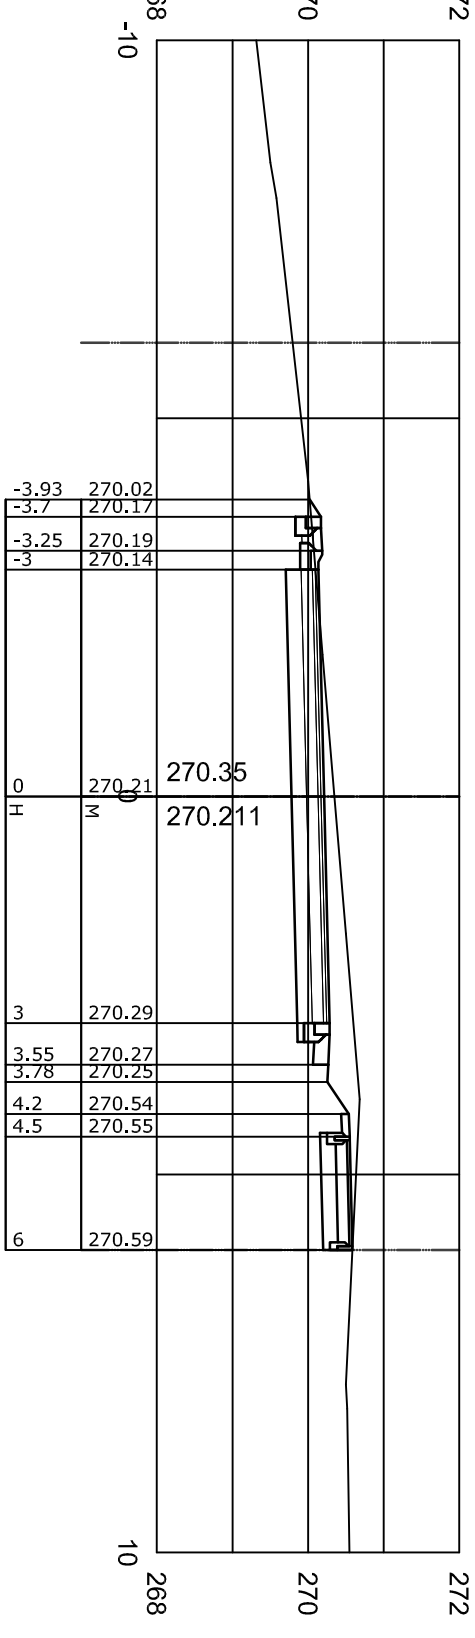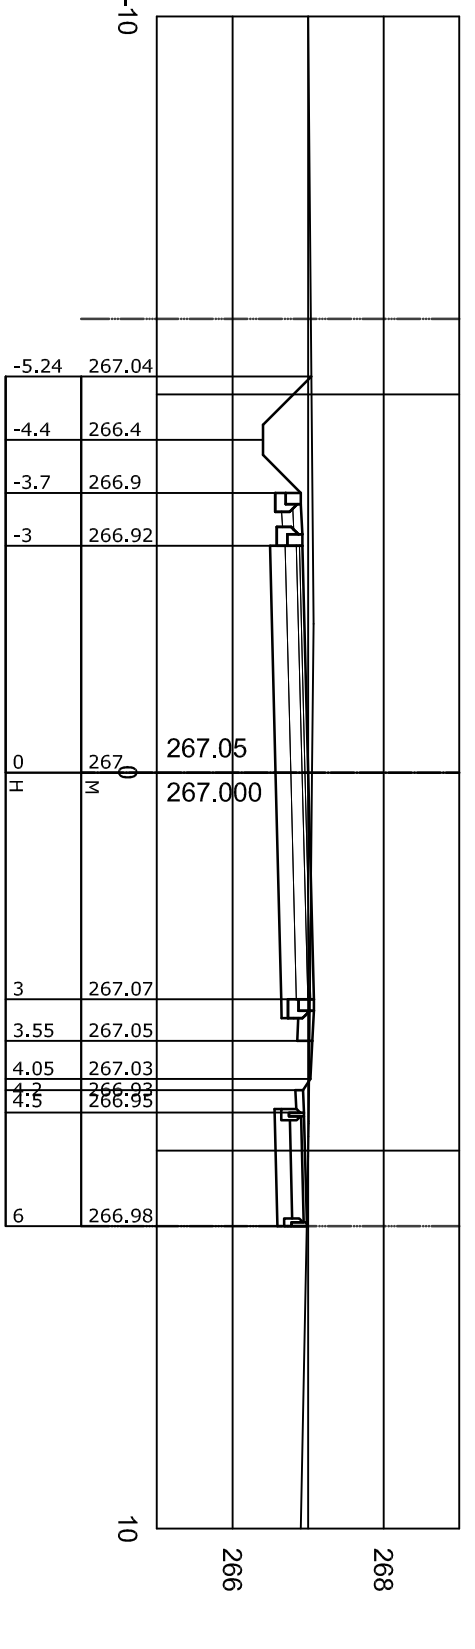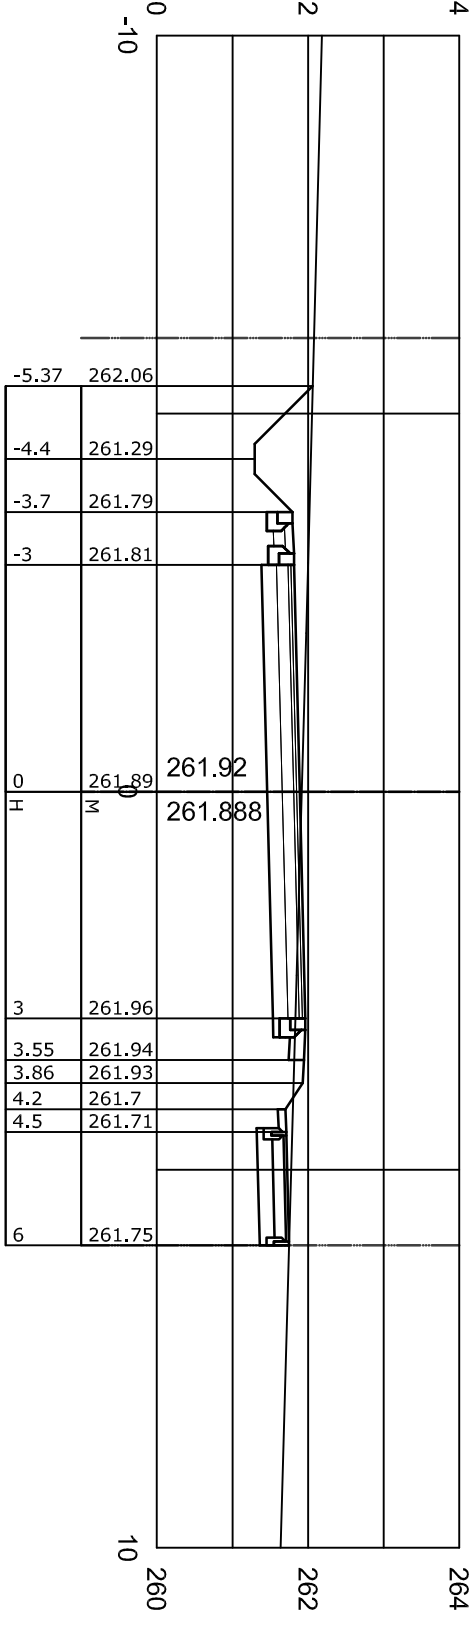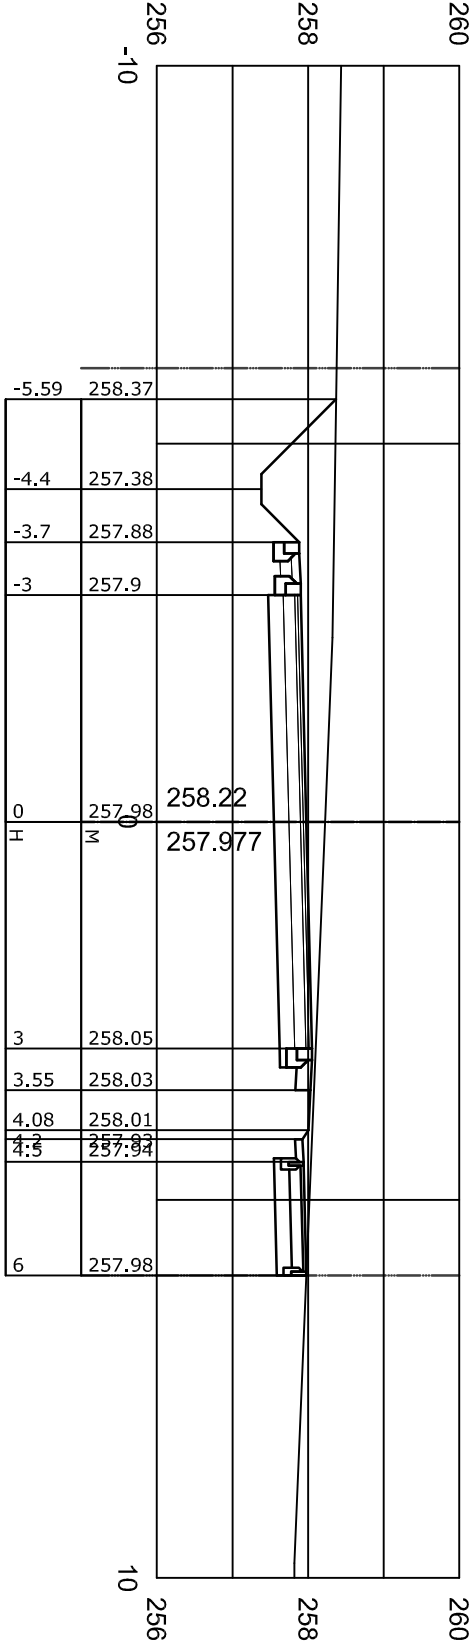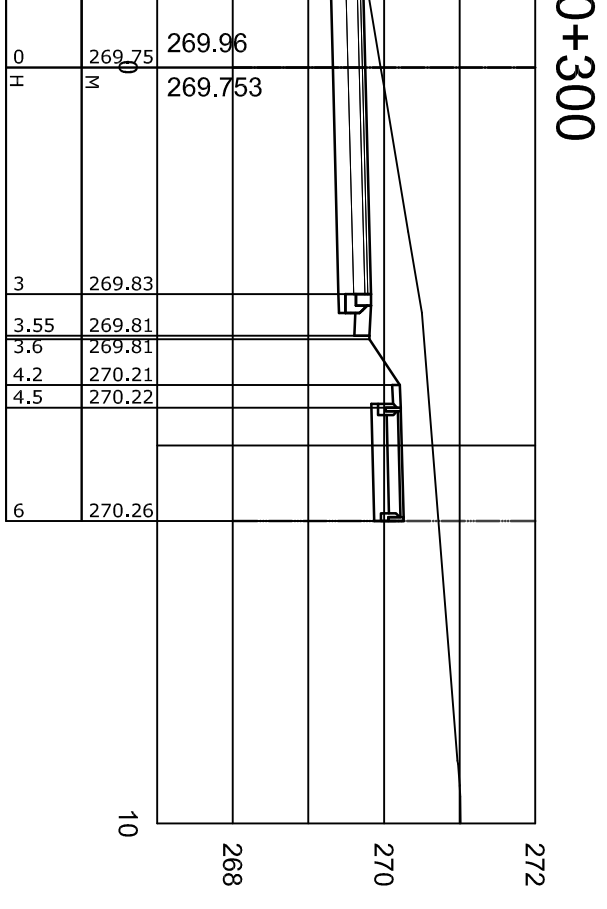

Magasságok a Bakti alapszintre vonatkoznak.

 CONSOLE-BAU MÉRNÖKI VÁLLALKOZÓ ÉS TERVEZŐ KFT. 1163 Bp., Fehérsás u. 19/a. Tel/Fax: 403-8099 e-mail: console-bau@t-online.hu	
Megbízó: PANORÁMA Építőközség 2144 Kerepes, Szabadság u. 231.	Méretarány: M=1:100
Tervezés tárgya: Kerepes, Panoráma lakópark útépítés és csapadékvíz elvezetés egyesített terve	Dátum: 2012. jan. hó
Tervező: Margit u. és Harangvirág u. keresztcsatlóknak I.	Rajzsám: U-24
Feladás tervező: Papné Lukács Jolán OKI mérlegnyitási üzemi mérnök K2-Z/01-7321	