
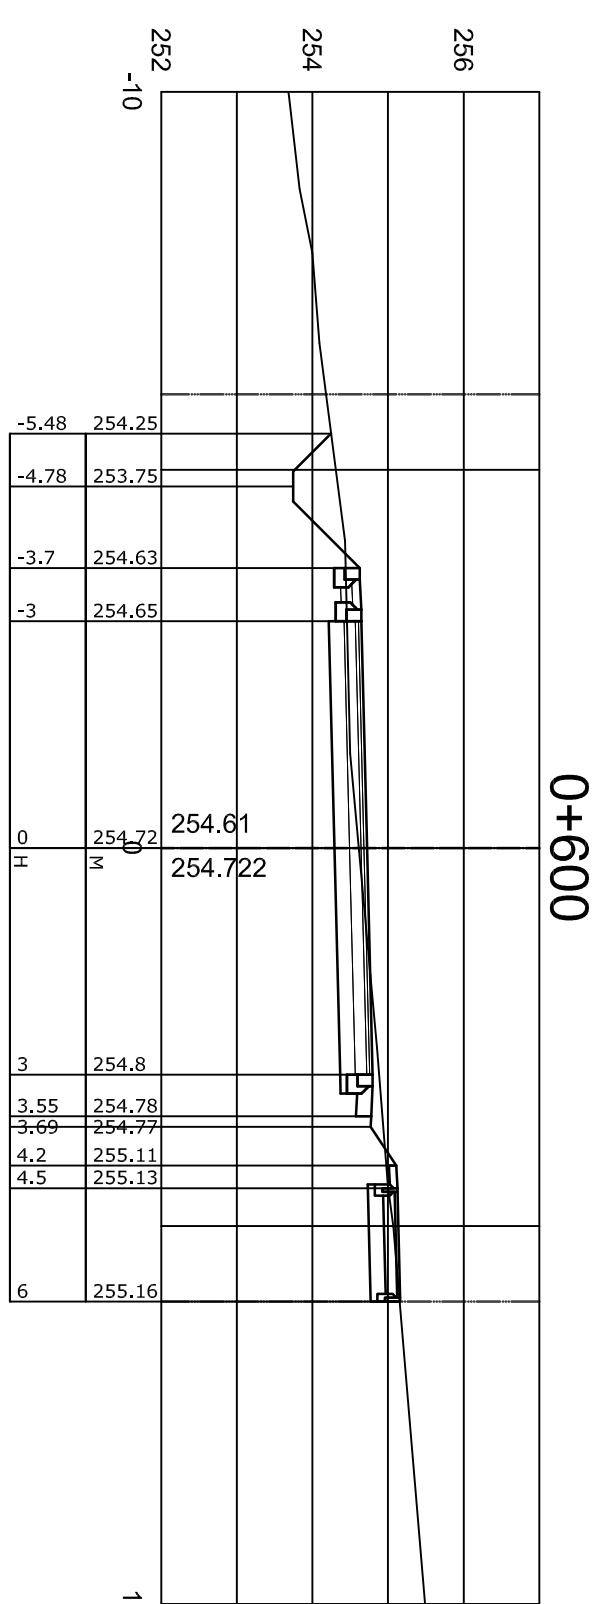
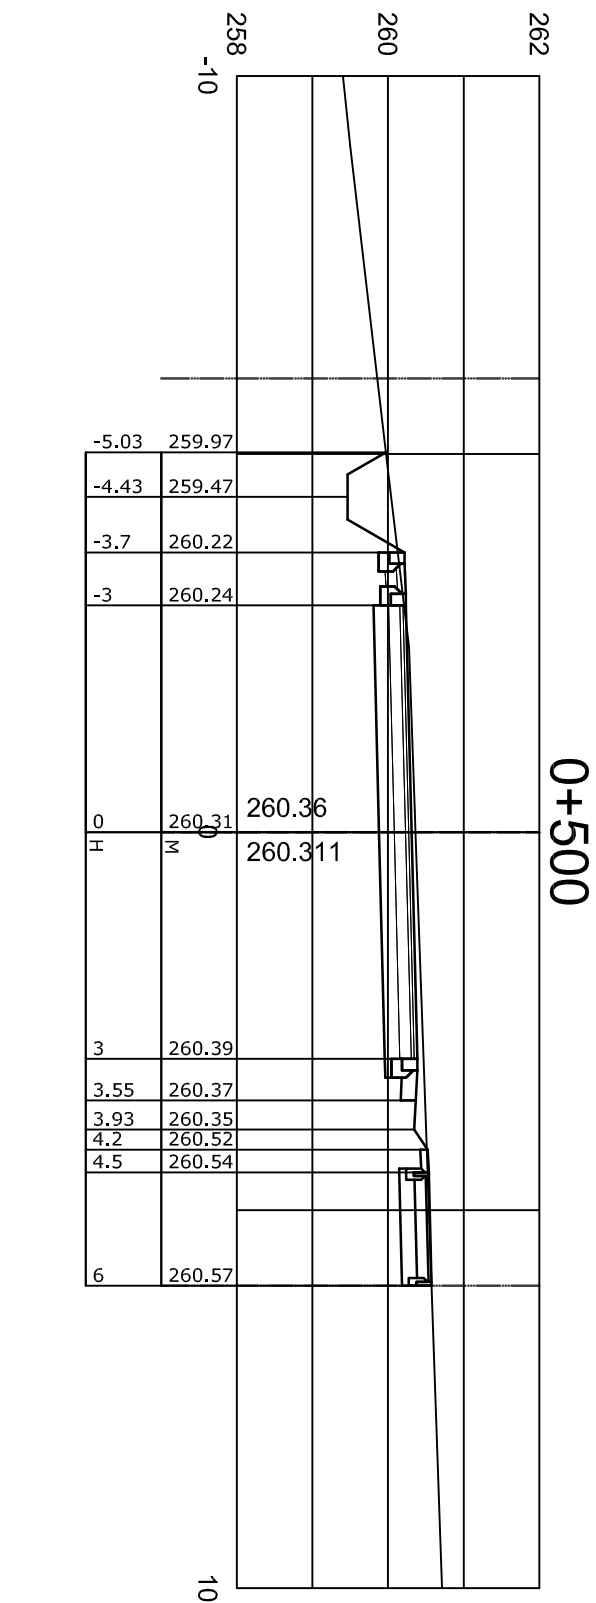
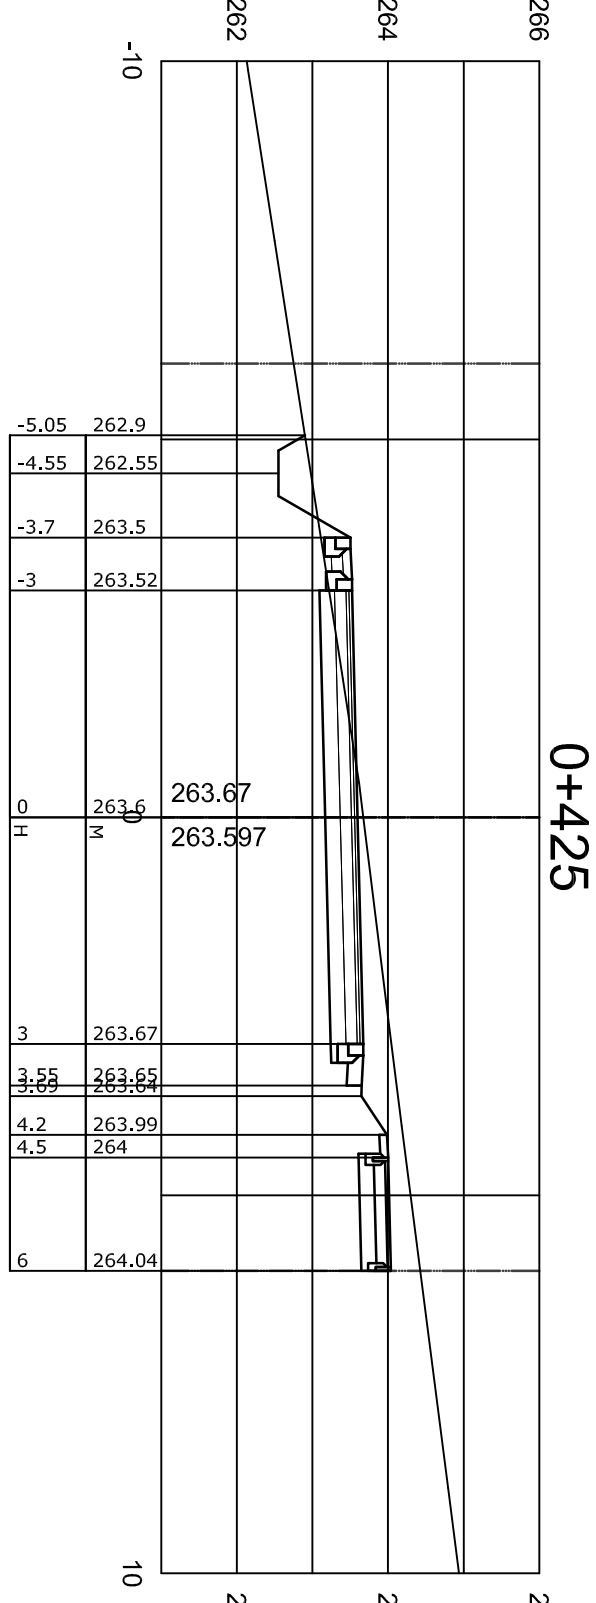
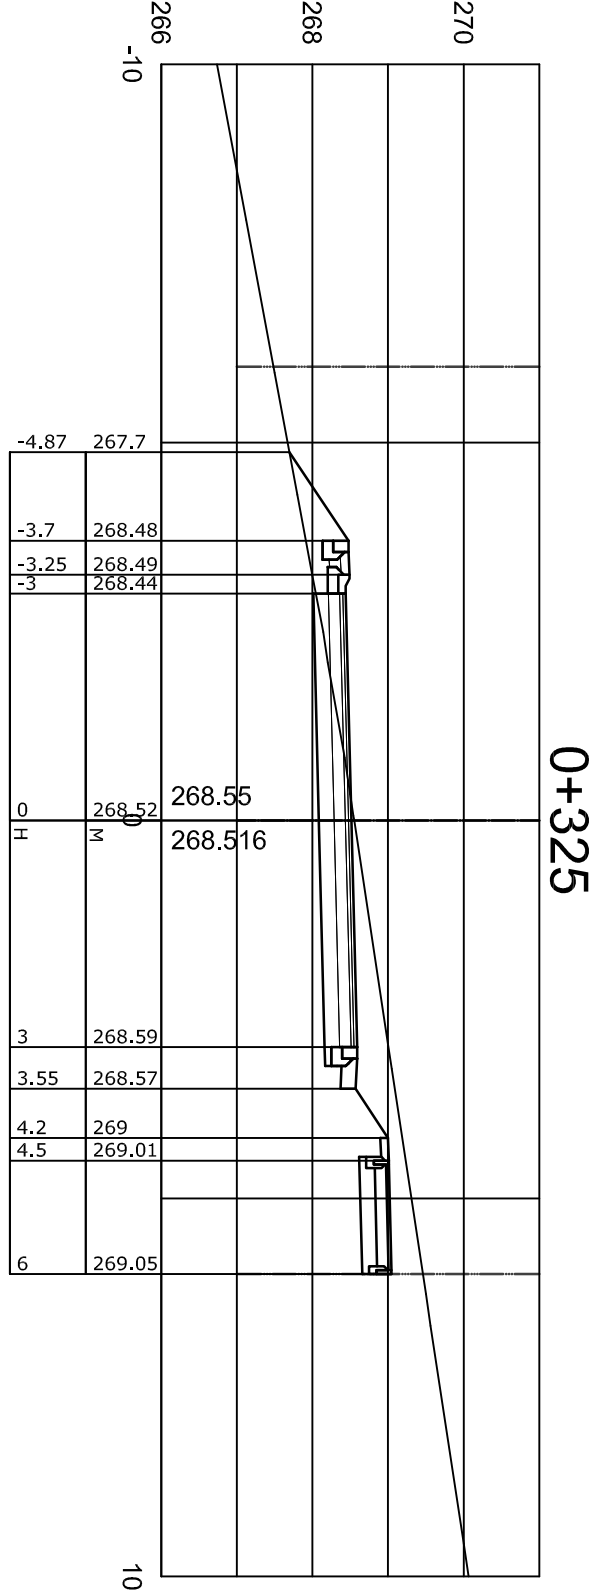
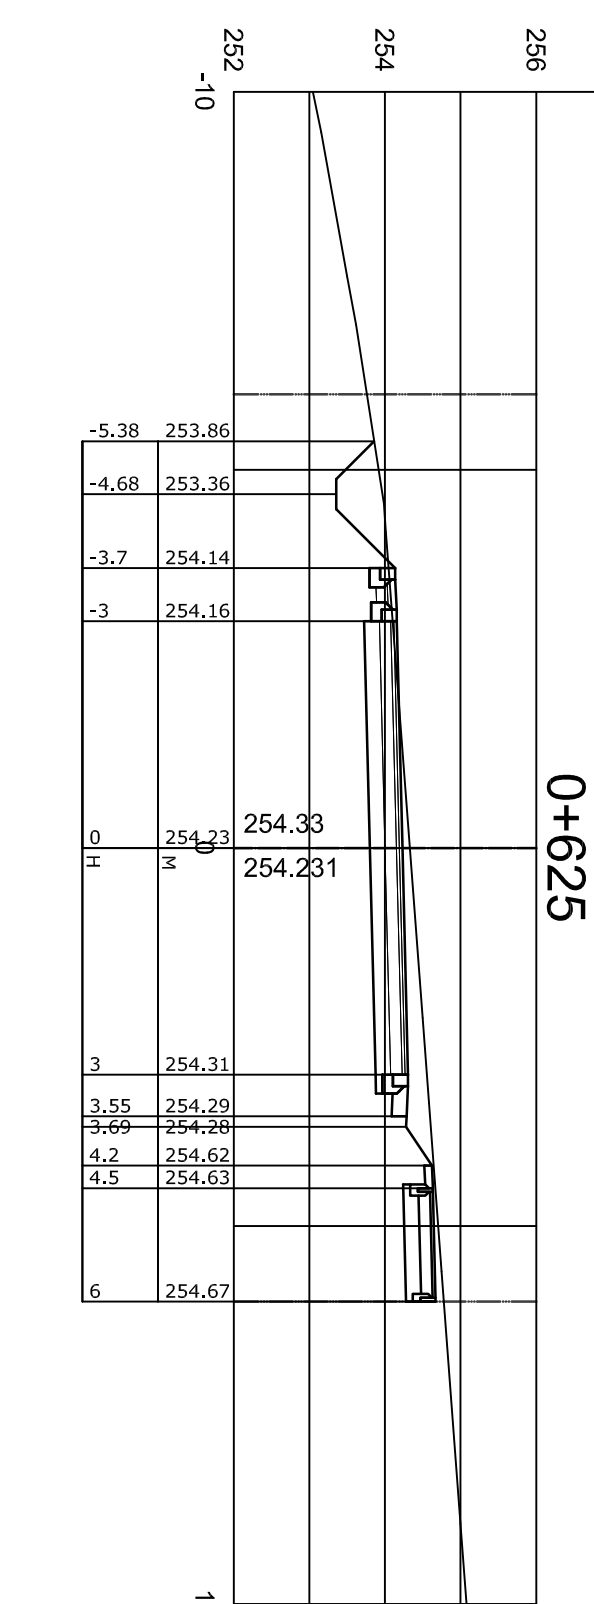
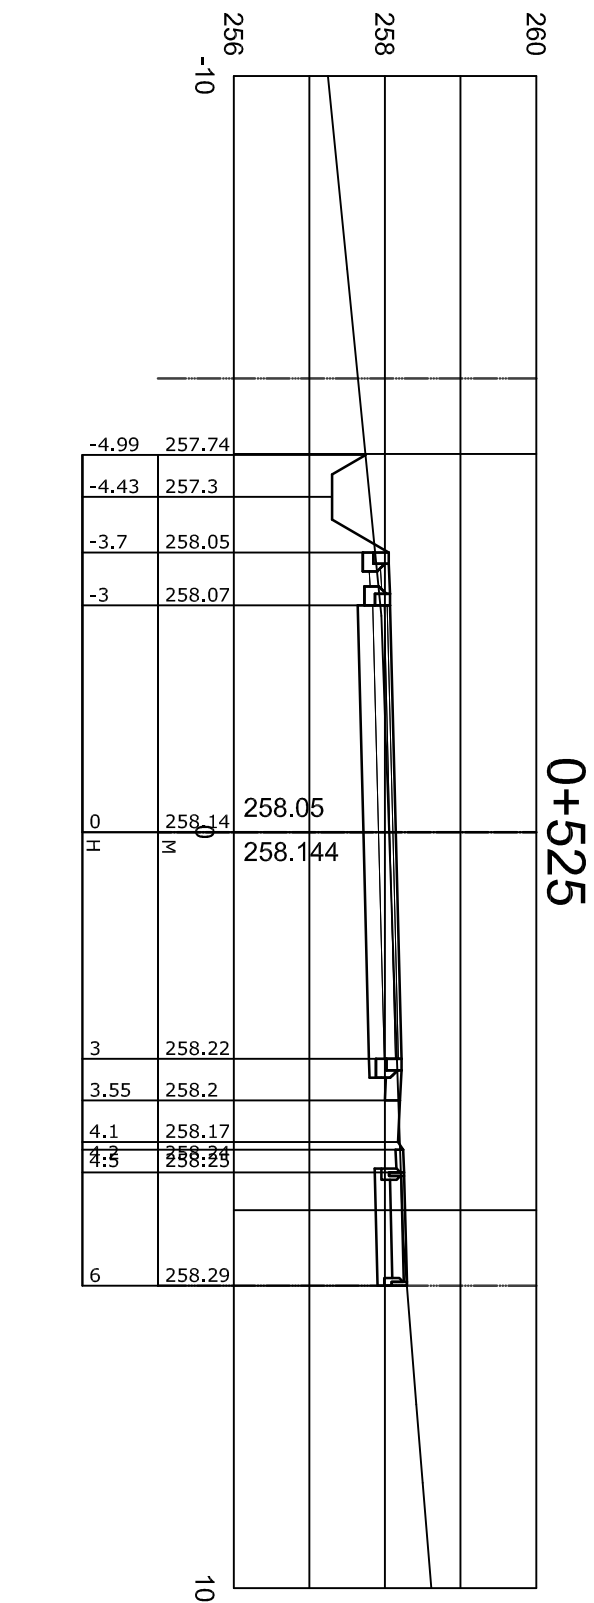
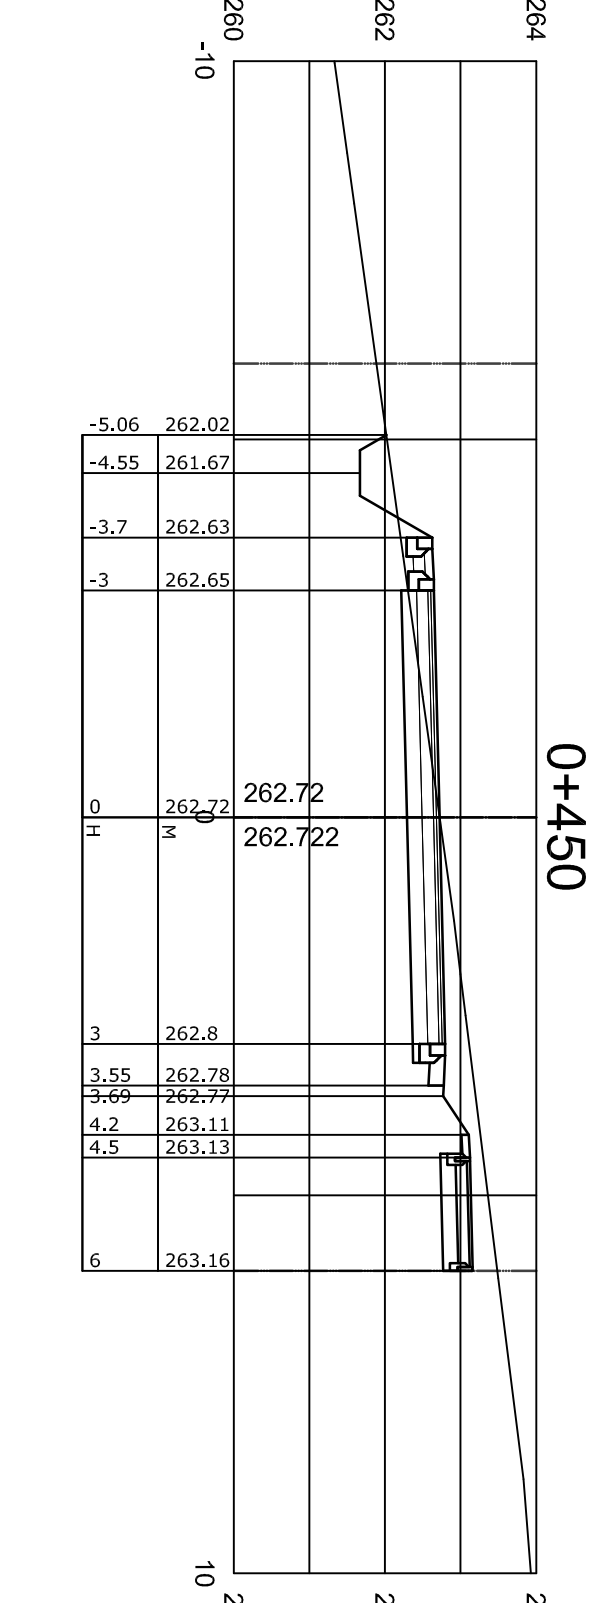
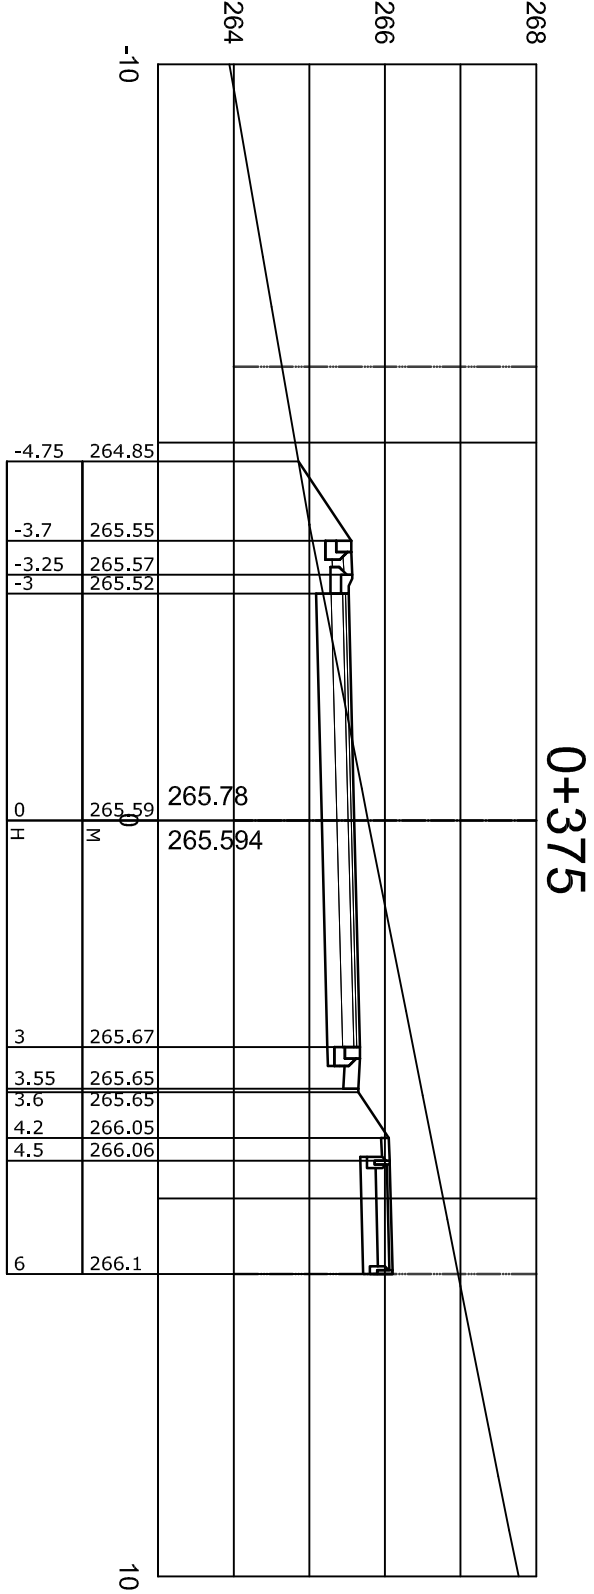
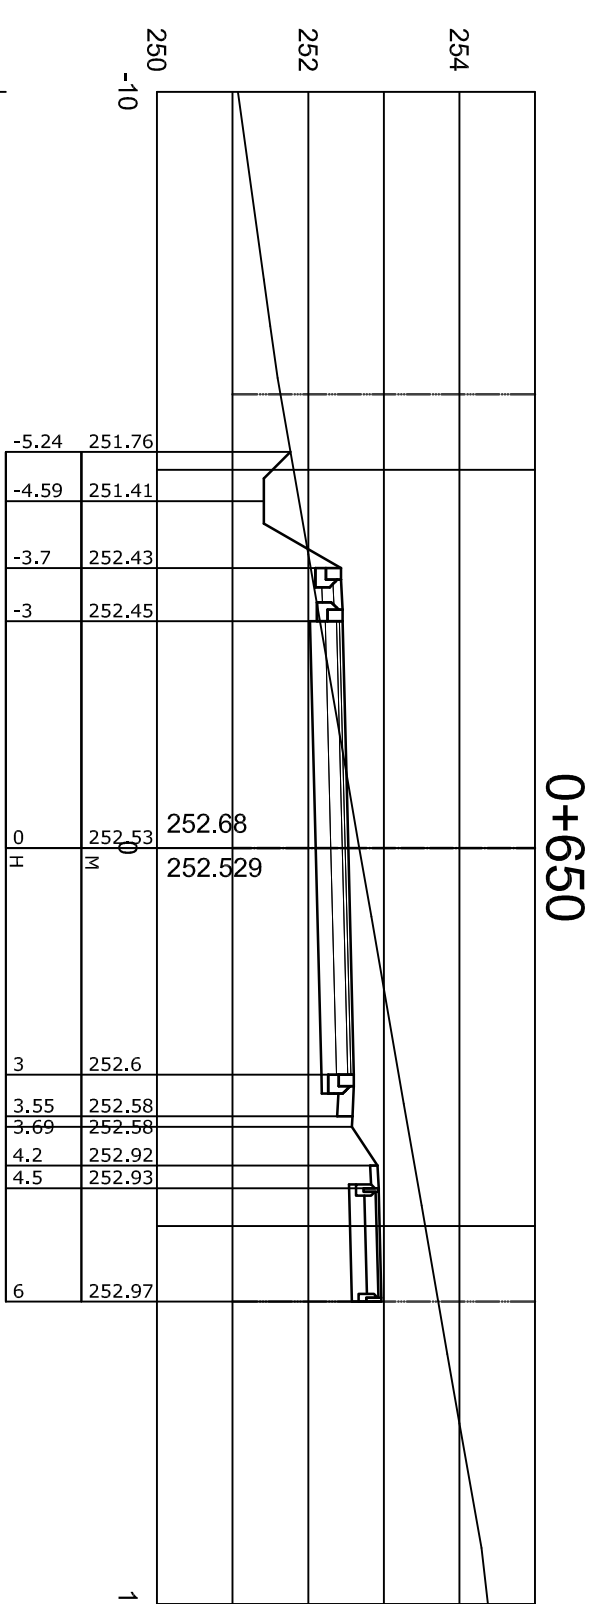
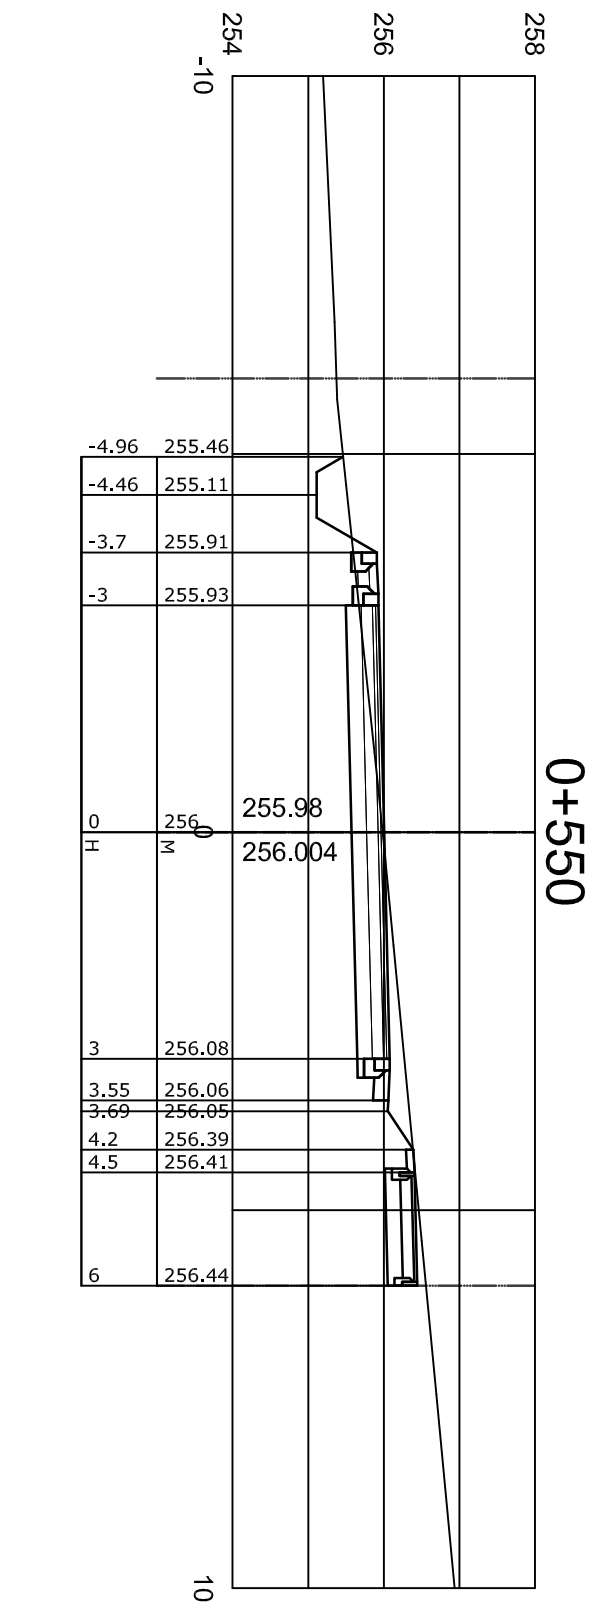
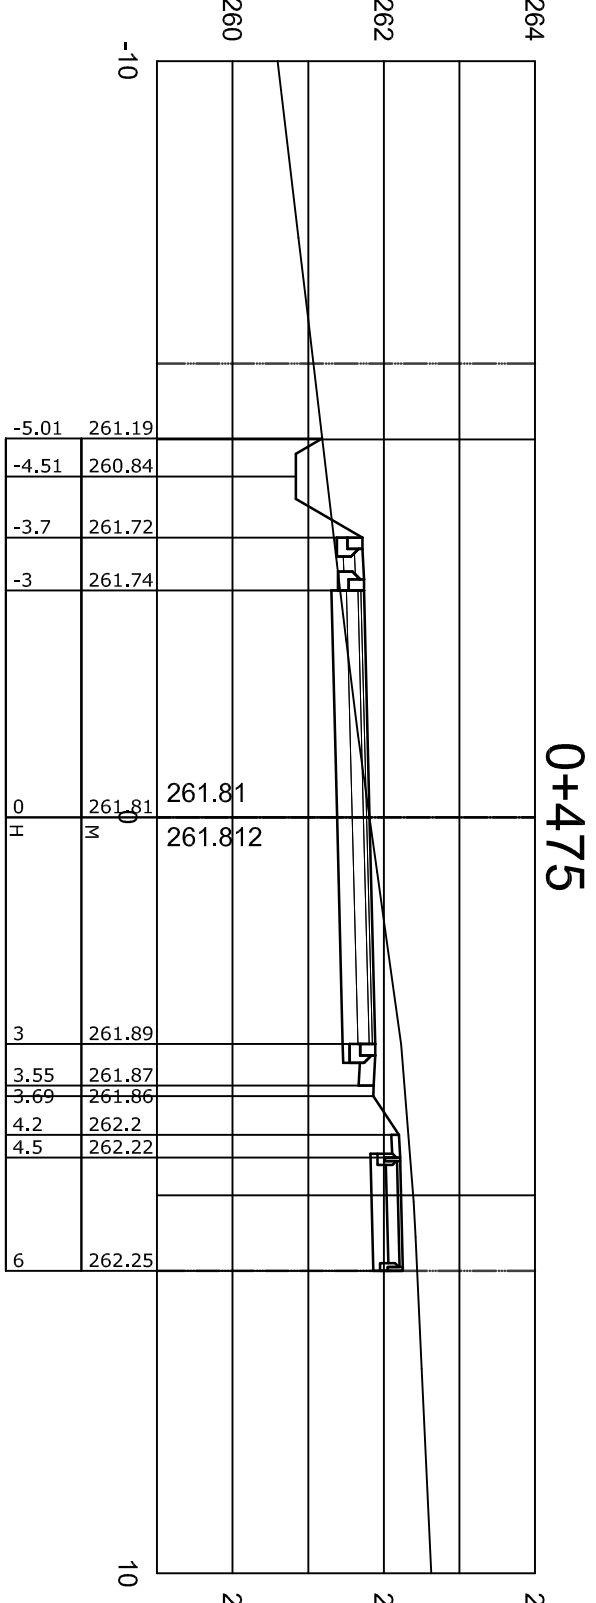


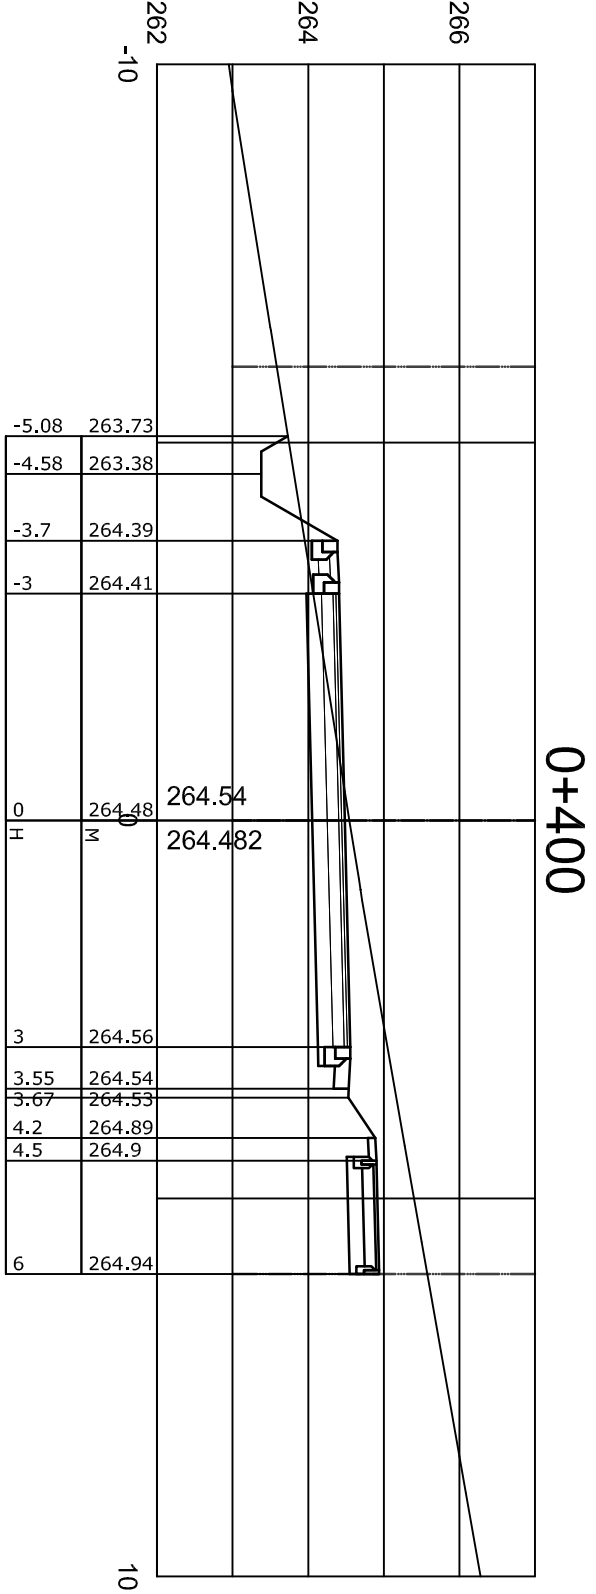

Magasságok a Baiti alapszintre vonatkoznak.

 CONSOLÉ-BAU MÉRNÖKI VÁLLALKOZÓ ÉS TERVEZŐ KFT. MÉRNÖKI VÁLLALKOZÓ ÉS TERVEZŐ KFT. 1163 BP. Fehérsás u. 19/a. Tel/Fax: 403-80099 e-mail: console-bau@t-online.hu	
Megbízó: 2144 Kerepes, Szabadság u. 231. PANORÁMA Építőközség	Mérnök: 1163 BP. Fehérsás u. 19/a. Tel/Fax: 403-80099 e-mail: console-bau@t-online.hu
Tervező tárgya: Kerepes, Panoráma lakópark	Tervezési: 2012/01-T
útépítés és csapadékvíz elvezetés egyesített terve	Méretarány: M=1:100
Tervező megnevezése: Majgít U. és Harangvirág u. keresztcselvények II.	Dátum: 2012. jan. hó
Feladós tervező: okl. mérnöküzemtermék K2-2/01-7321	Rajzszám: U-25
Tervező: Okos Zsuzsanna KE-T/01-11418	