
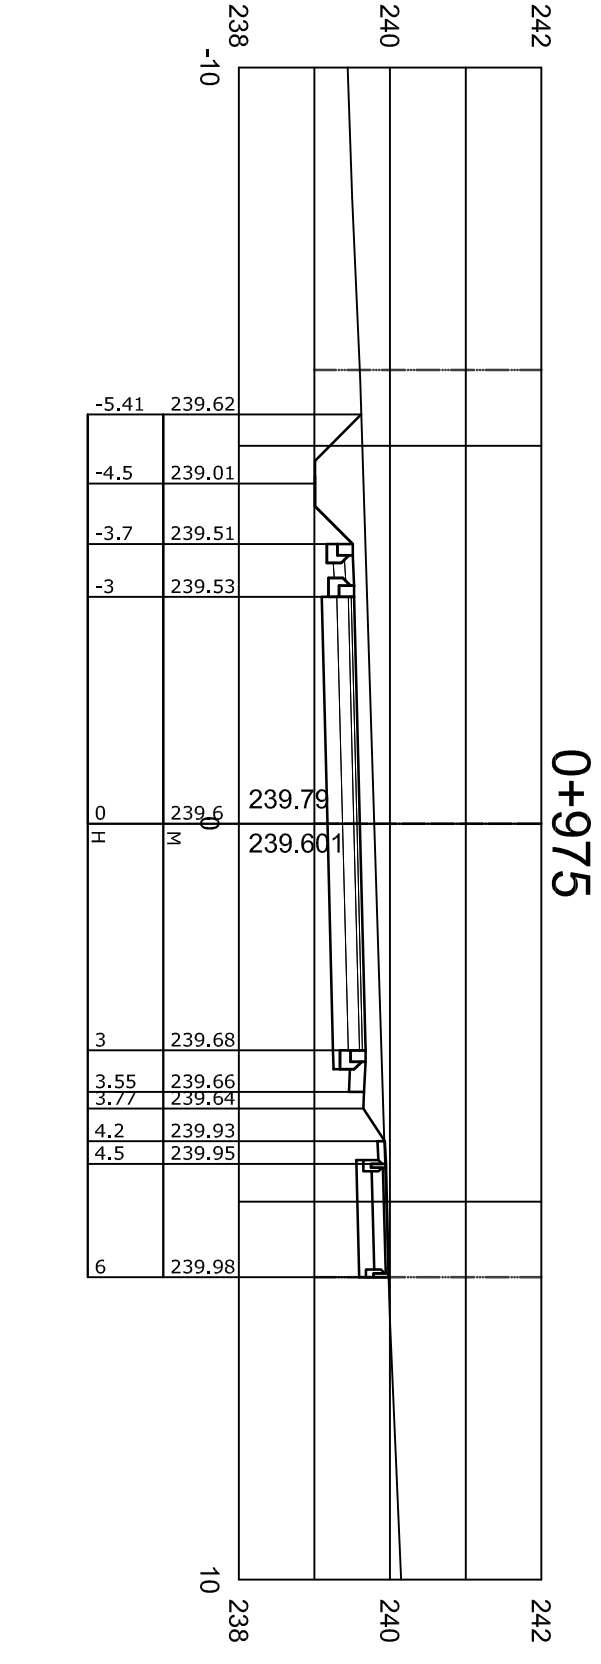
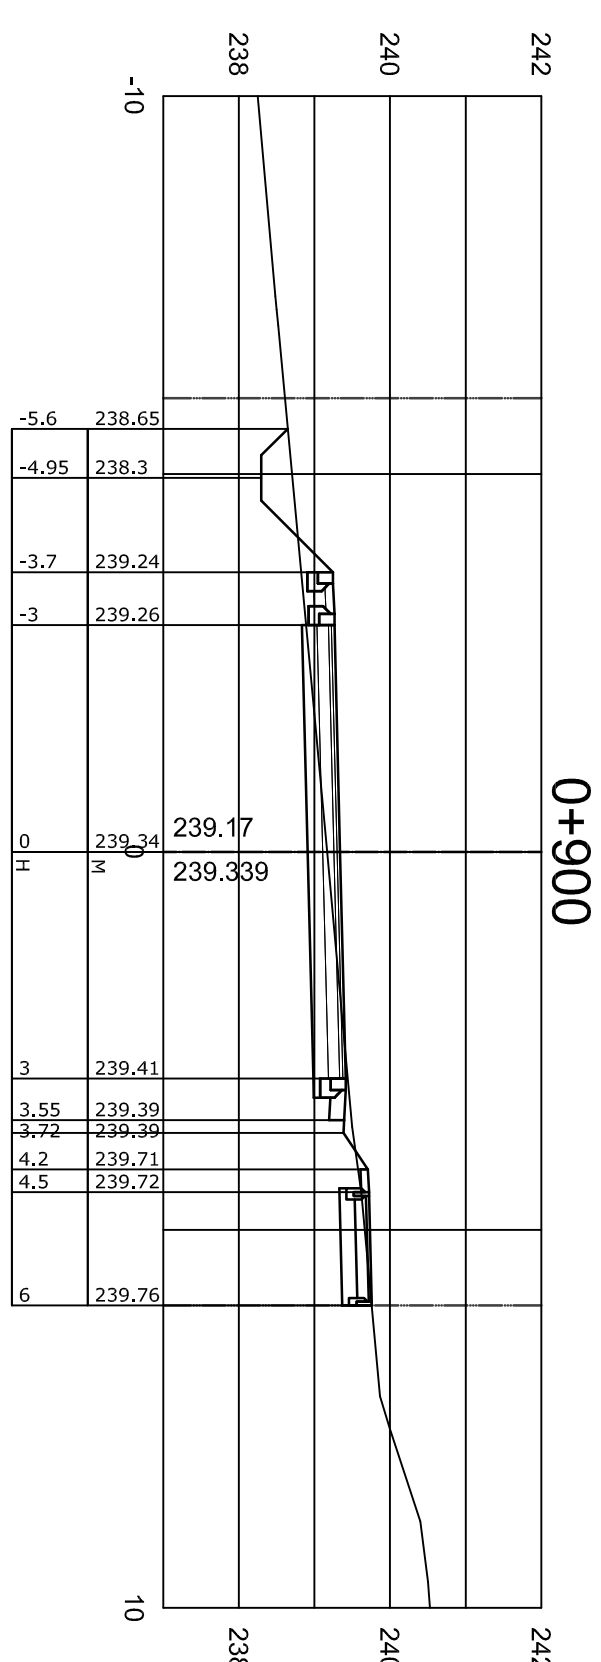
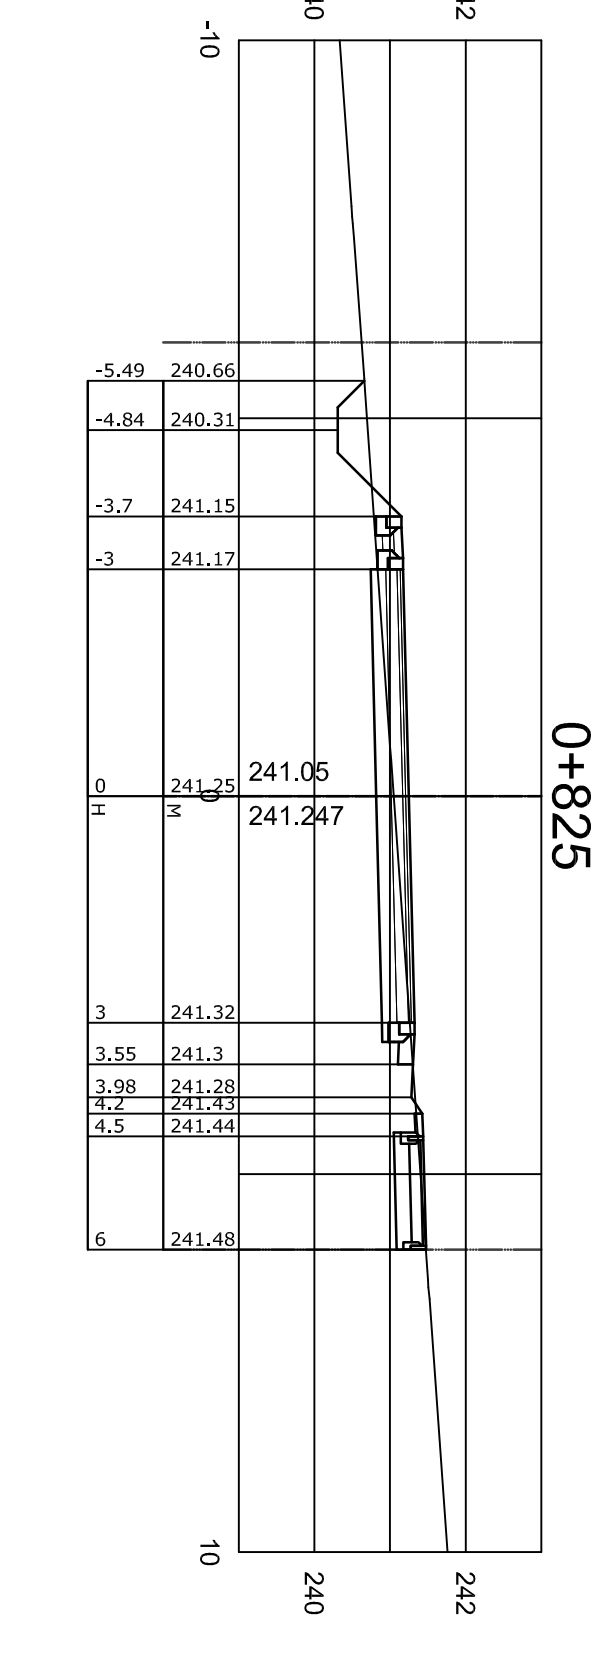
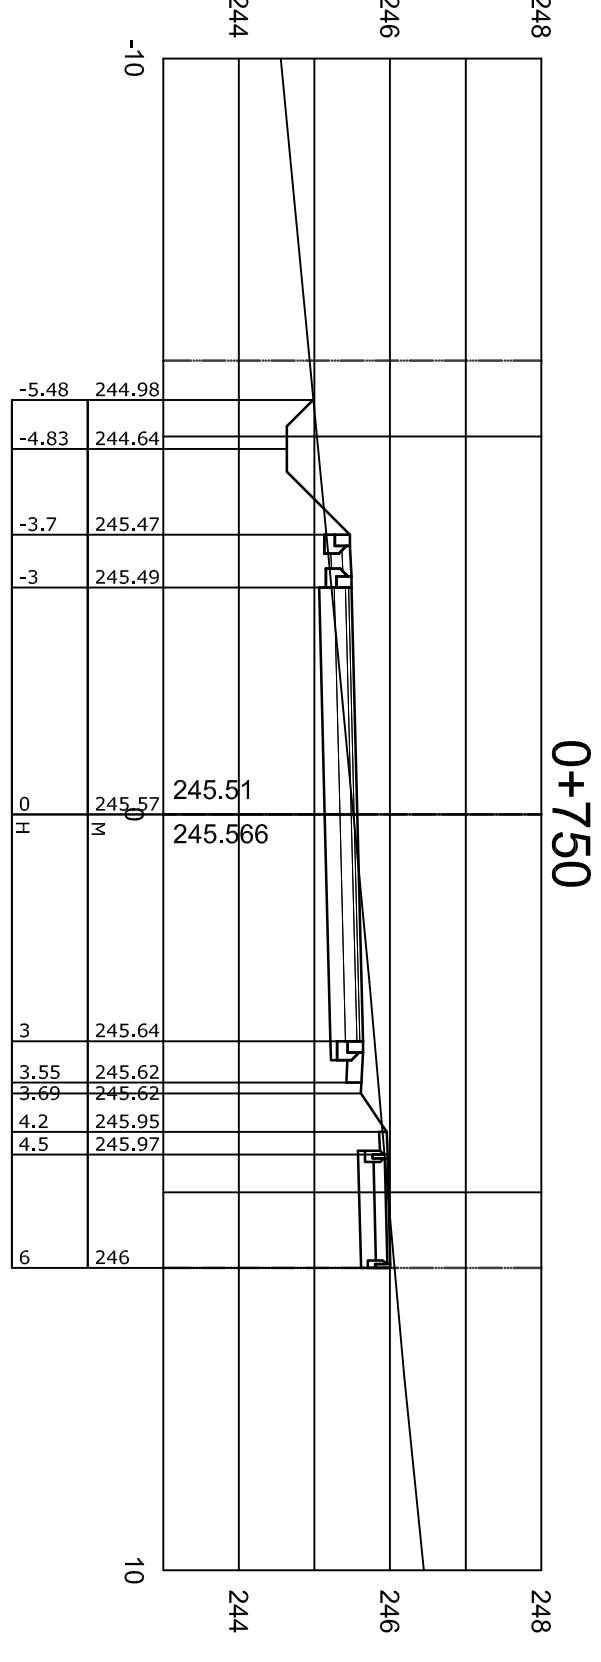
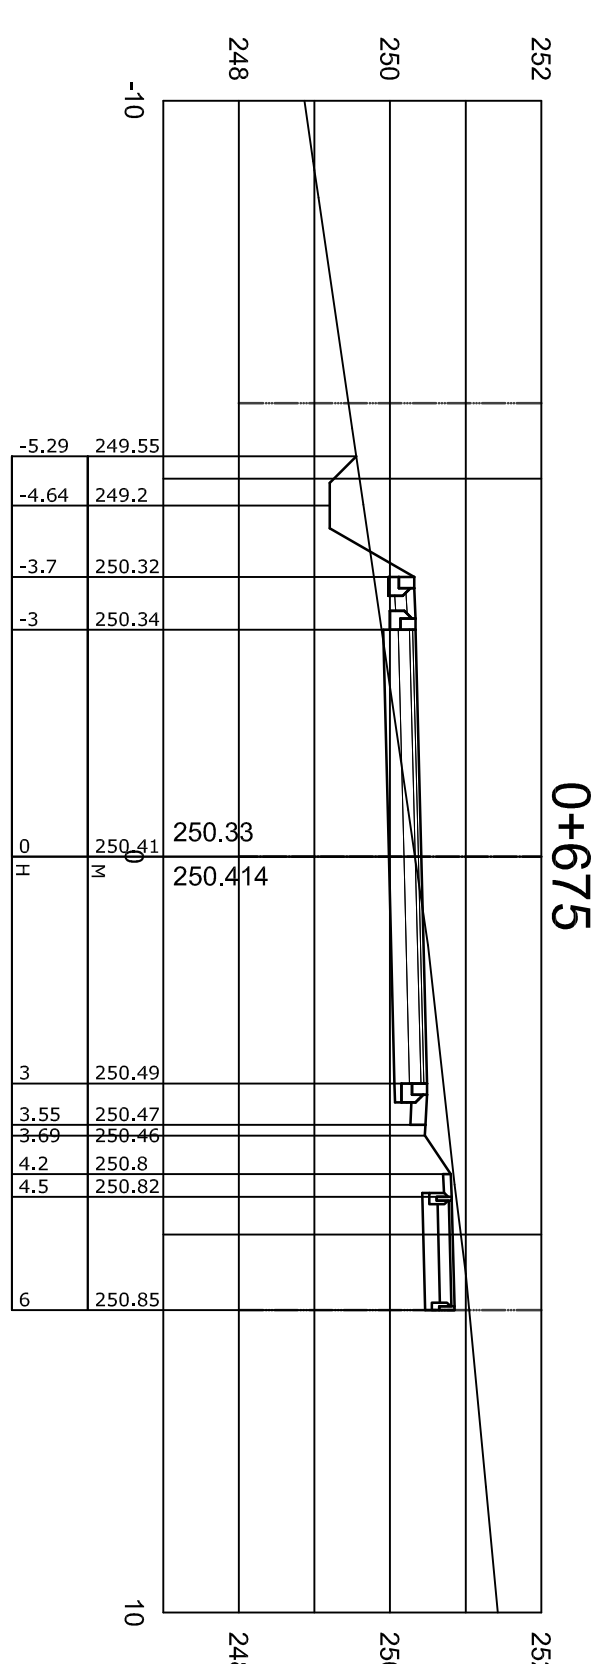
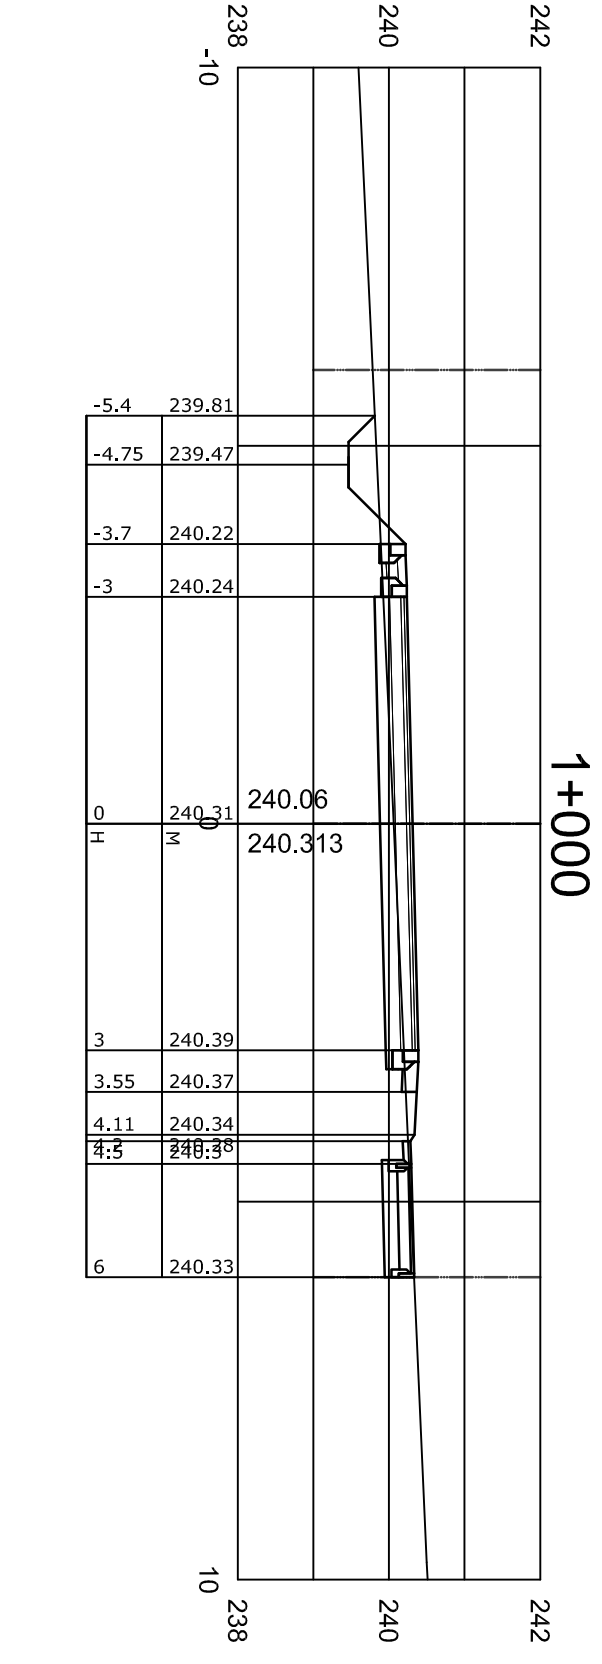
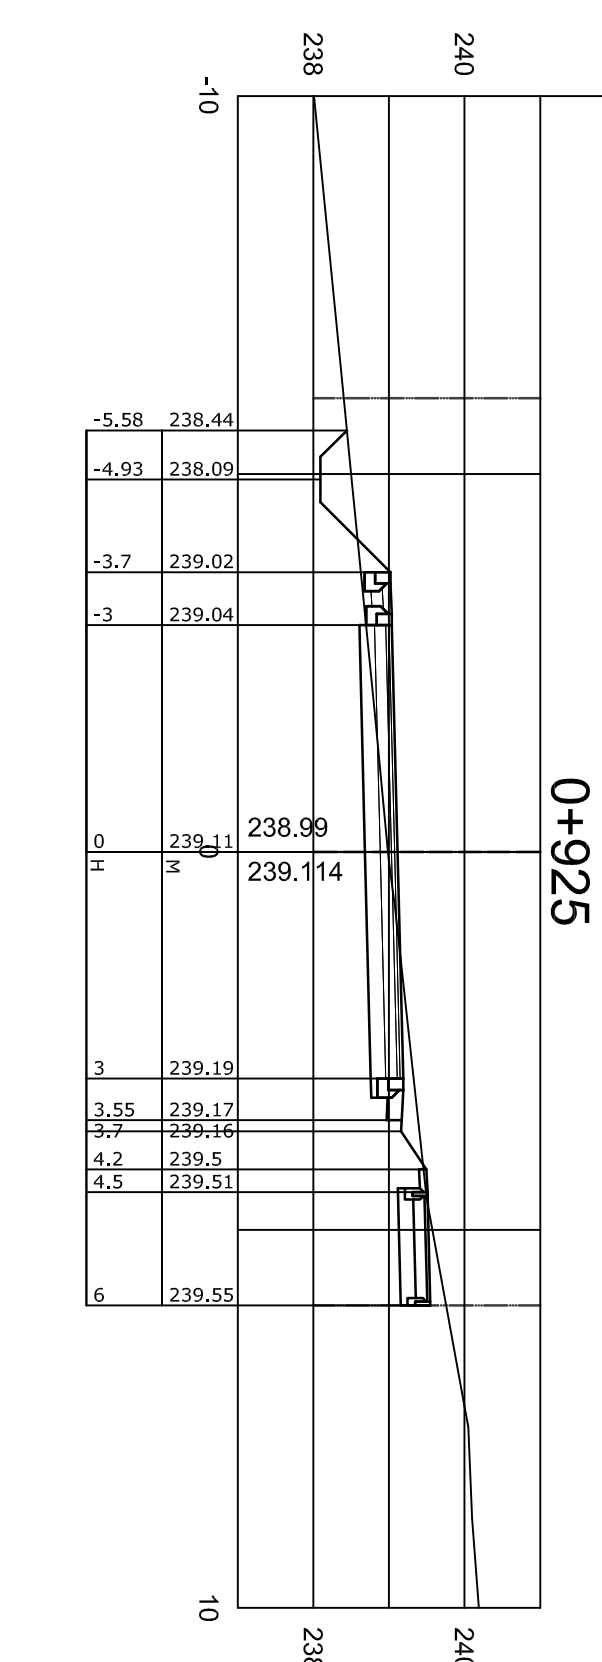
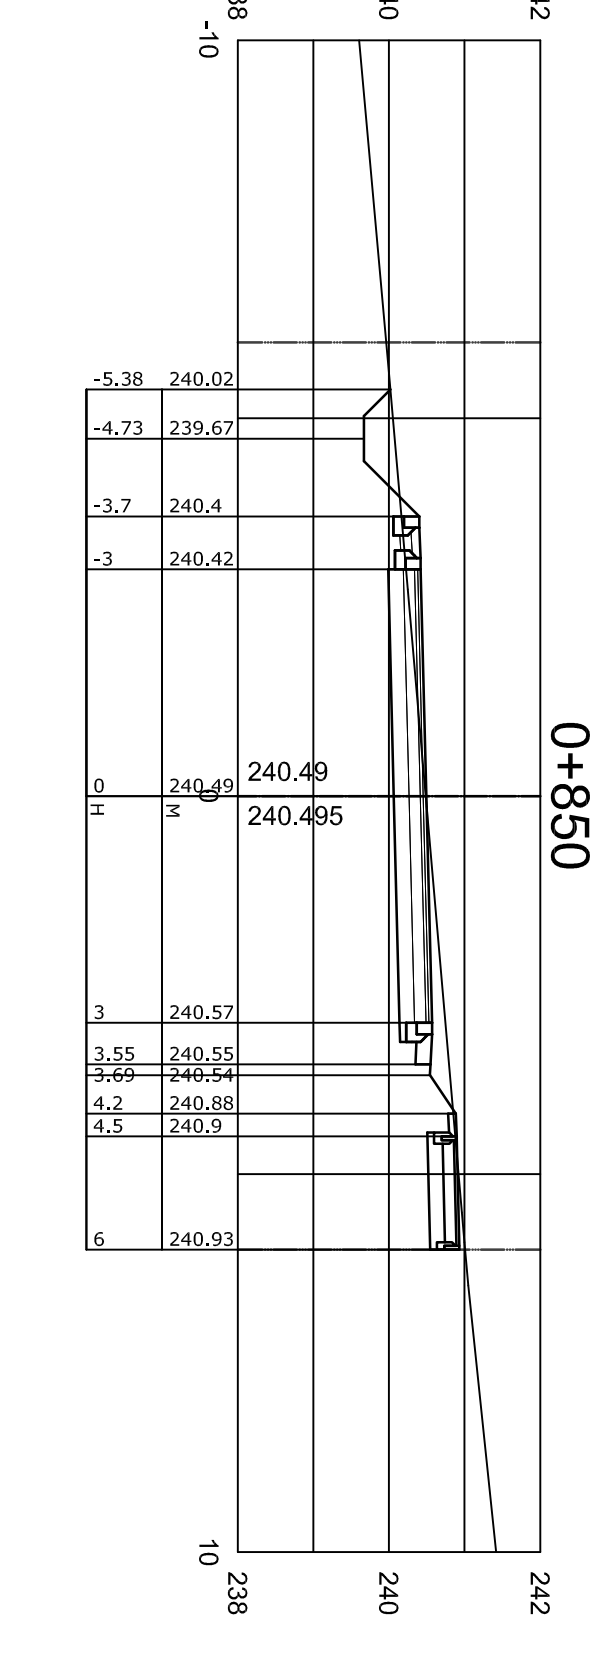
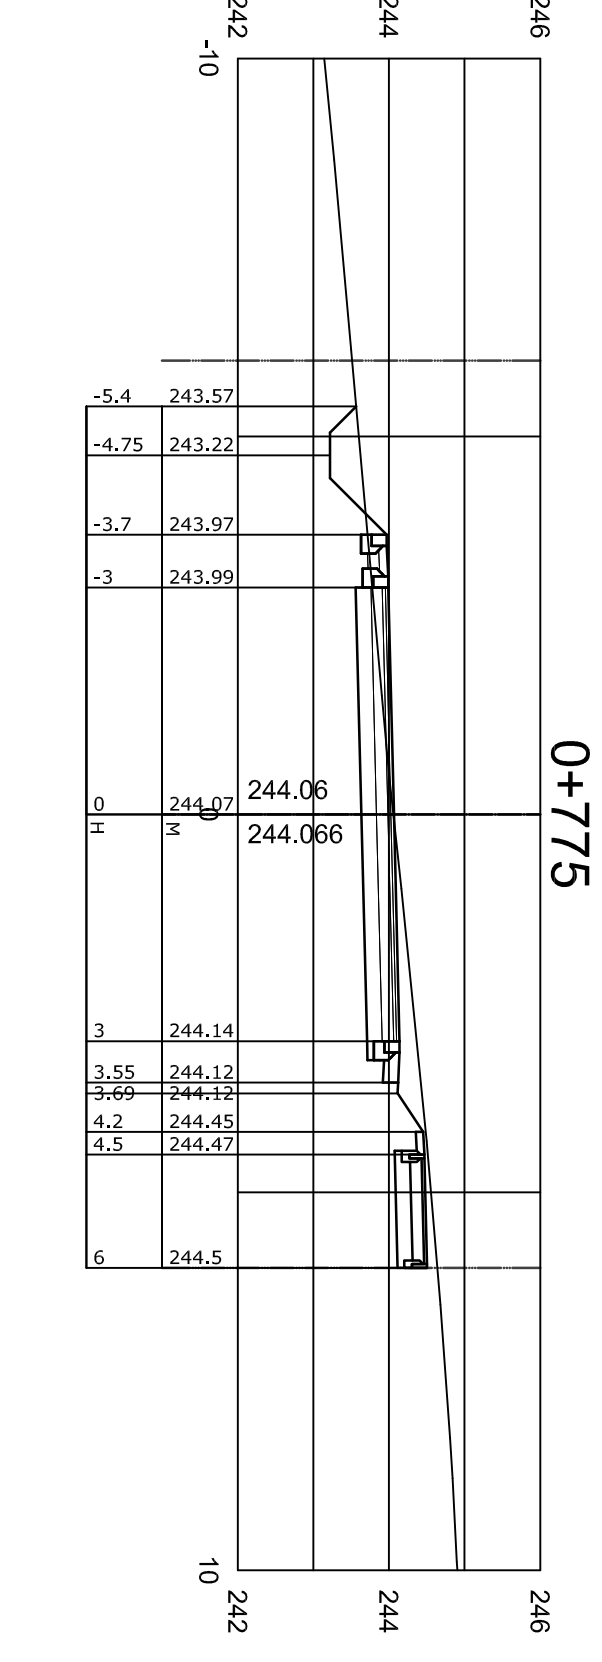
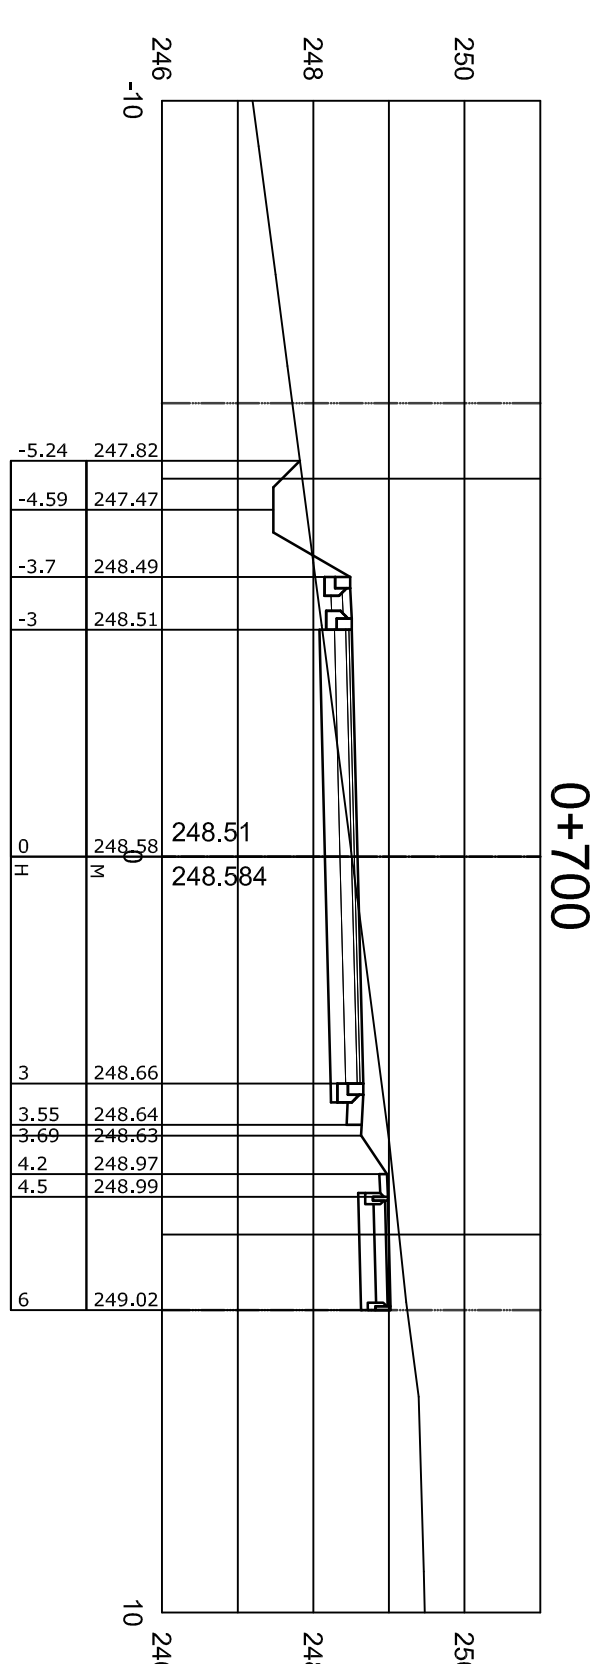
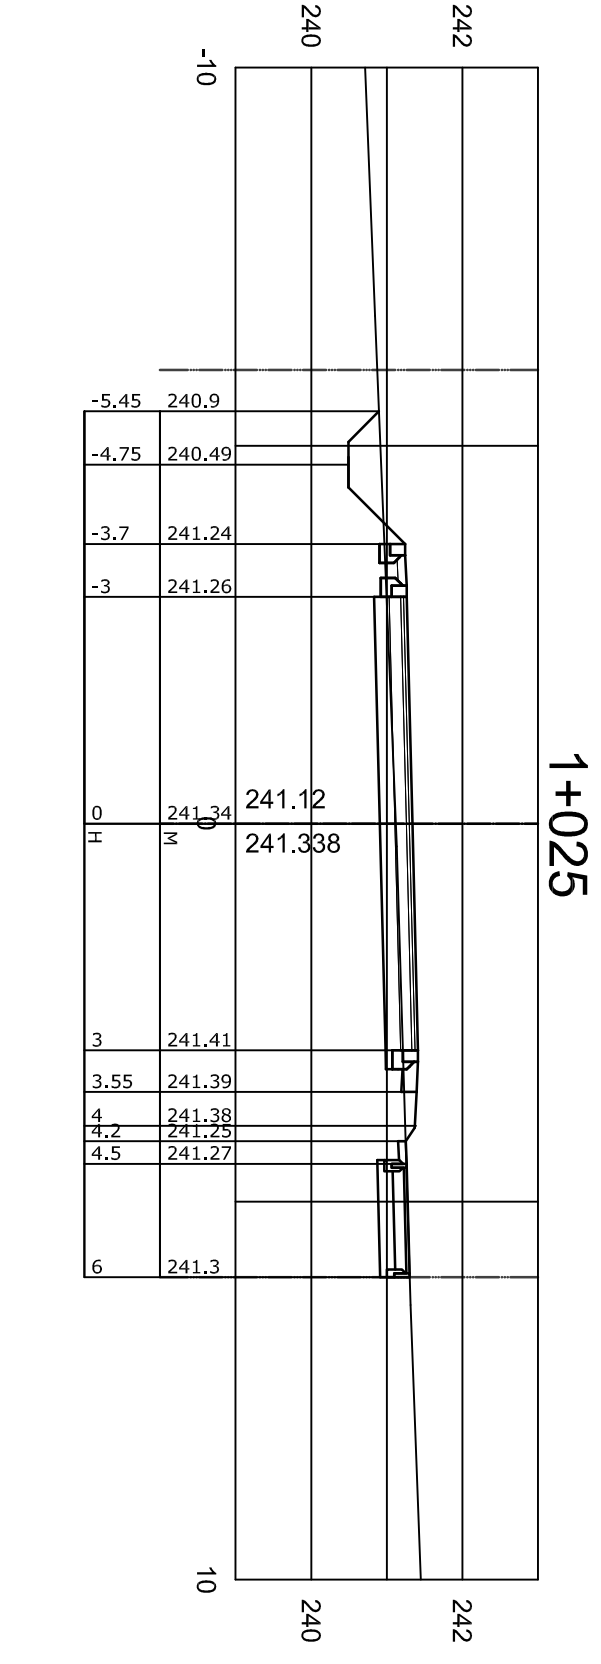
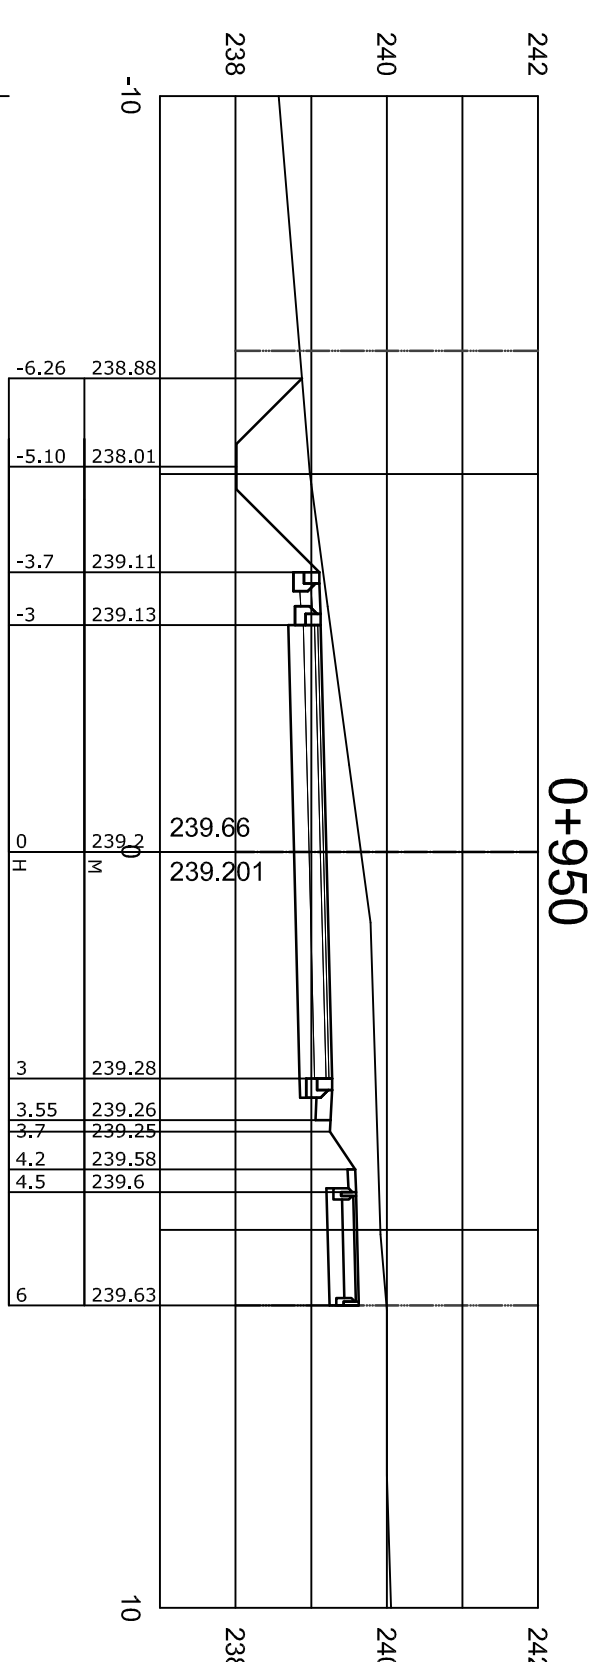
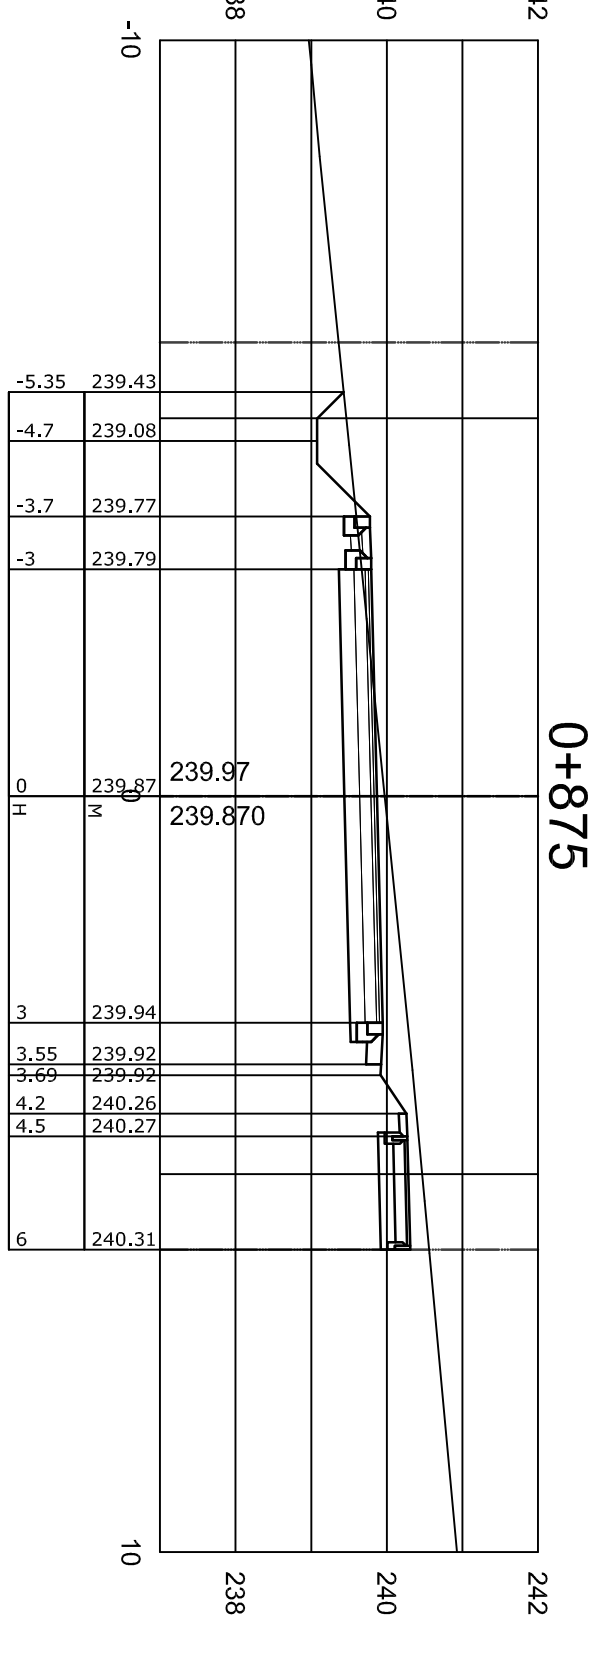
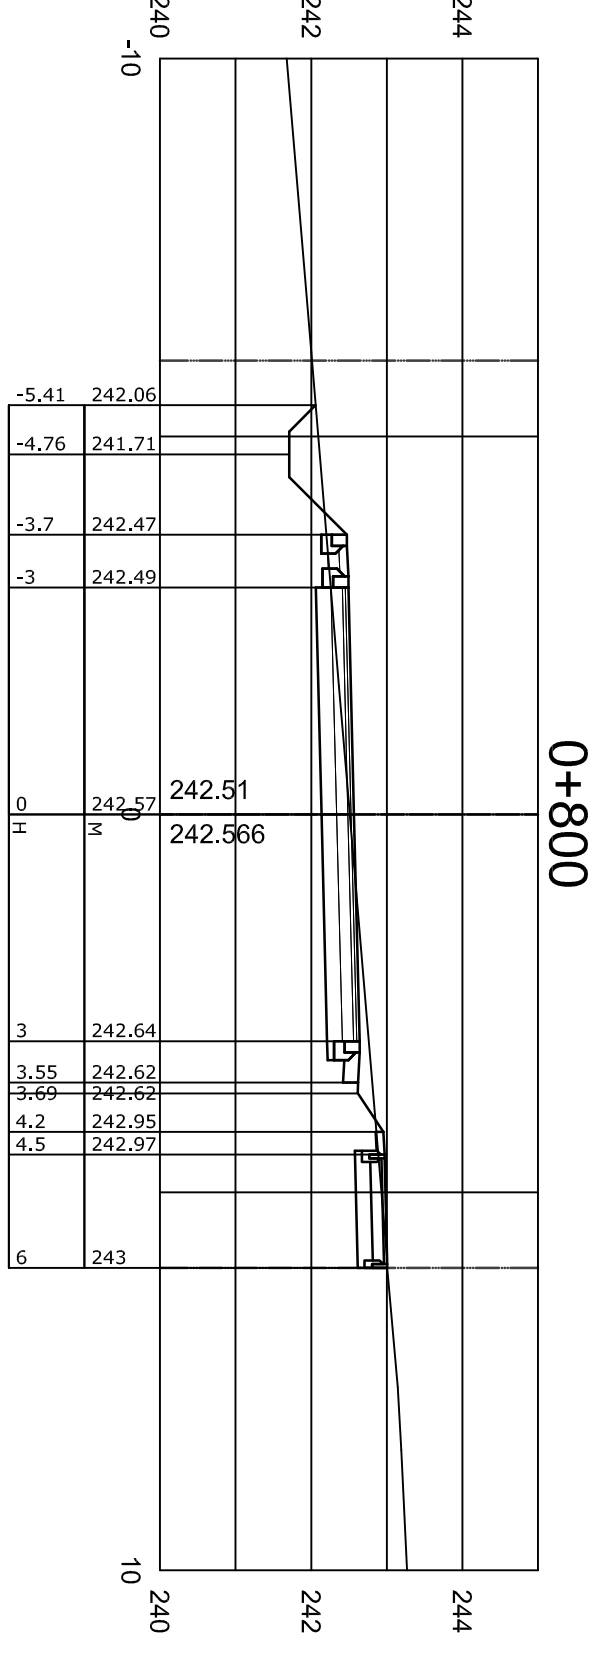


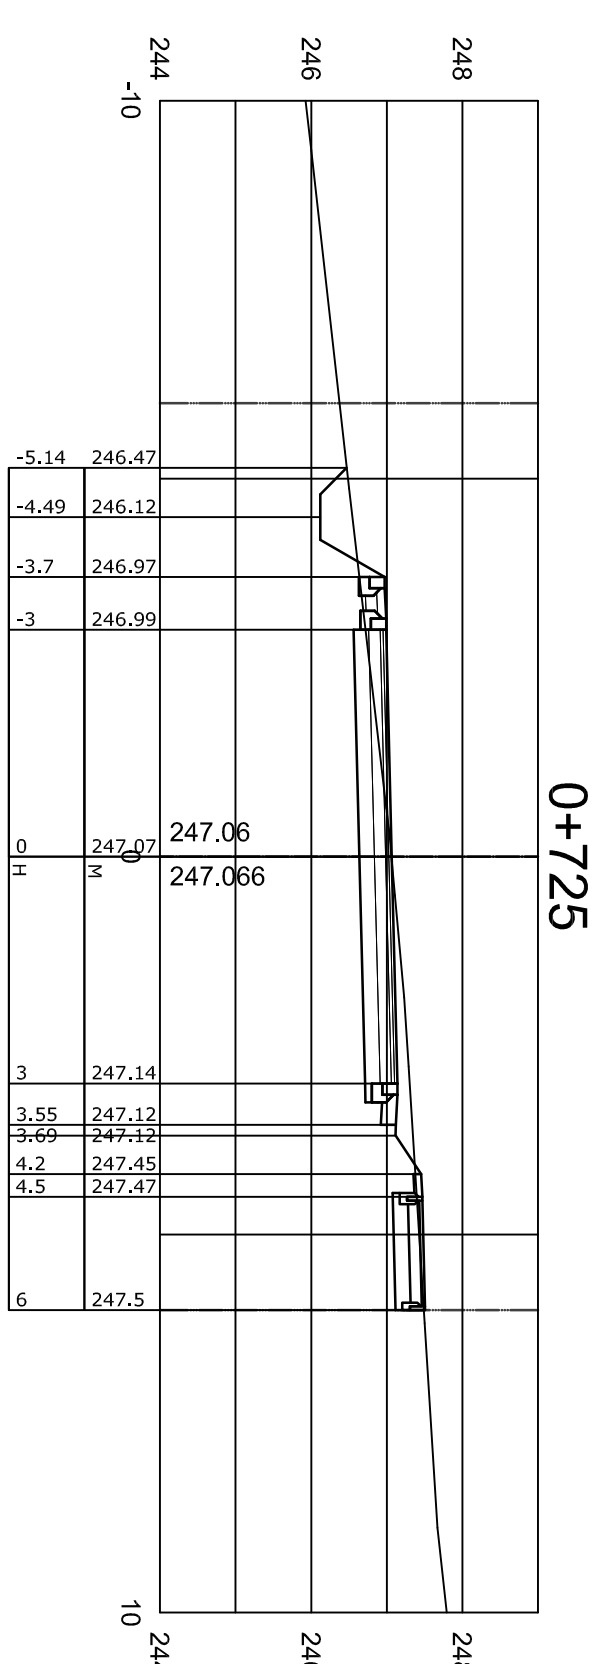

Magasságok a Balti alapszintre vonatkozóan.

 CONSOLÉ-BAU		MÉRNÖKI VÁLLALKOZÓ ÉS TERVEZŐ KFT.	
MÉRNÖKI VÁLLALKOZÓ ÉS TERVEZŐ KFT. 2141 Kerepes, Szabadság u. 231.		1163 Bp. Fehérvári u. 19/a. Tel/Fax: +36-89-9999 e-mail: console-bau@comline.hu	
Megpályázó: PANORÁMA Építőközöség		Tervező:	
Tervezés tárgya: Kerepes, Panoráma lakópark		2012/01-T	
Útépítés és csapadékvíz elvezetés egyesített terve		Méretarány: M=1:1.100	
Tervezői megjegyzése: Márkít u. és Harangvirág u. keresztcsatlévények III.		Dátum: 2012. jan. hó	
Feladats leírás: Papné Juhász Ildikó okl. művelődési igazgató		Tervező: Ótvás Szászanna okl. építőmérnök	
Készítési dátum: K2-2012-321		Rajzszám: U-26	