


Esésviszonyok:				
Tengely				
Esés/Sugár	2.5%- -180.00	10%	R=-350.00m	Em 18%
Ferde/Ívhossz	3.25 13.53	4.37	Ih=28.28m	Fh=32.56m
Alaphossz	3.25 13.50	4.35	Ah=28.00m	Ah=32.04m
				50.00, 5%
				7.80, 1.3
				7.75, 1.3

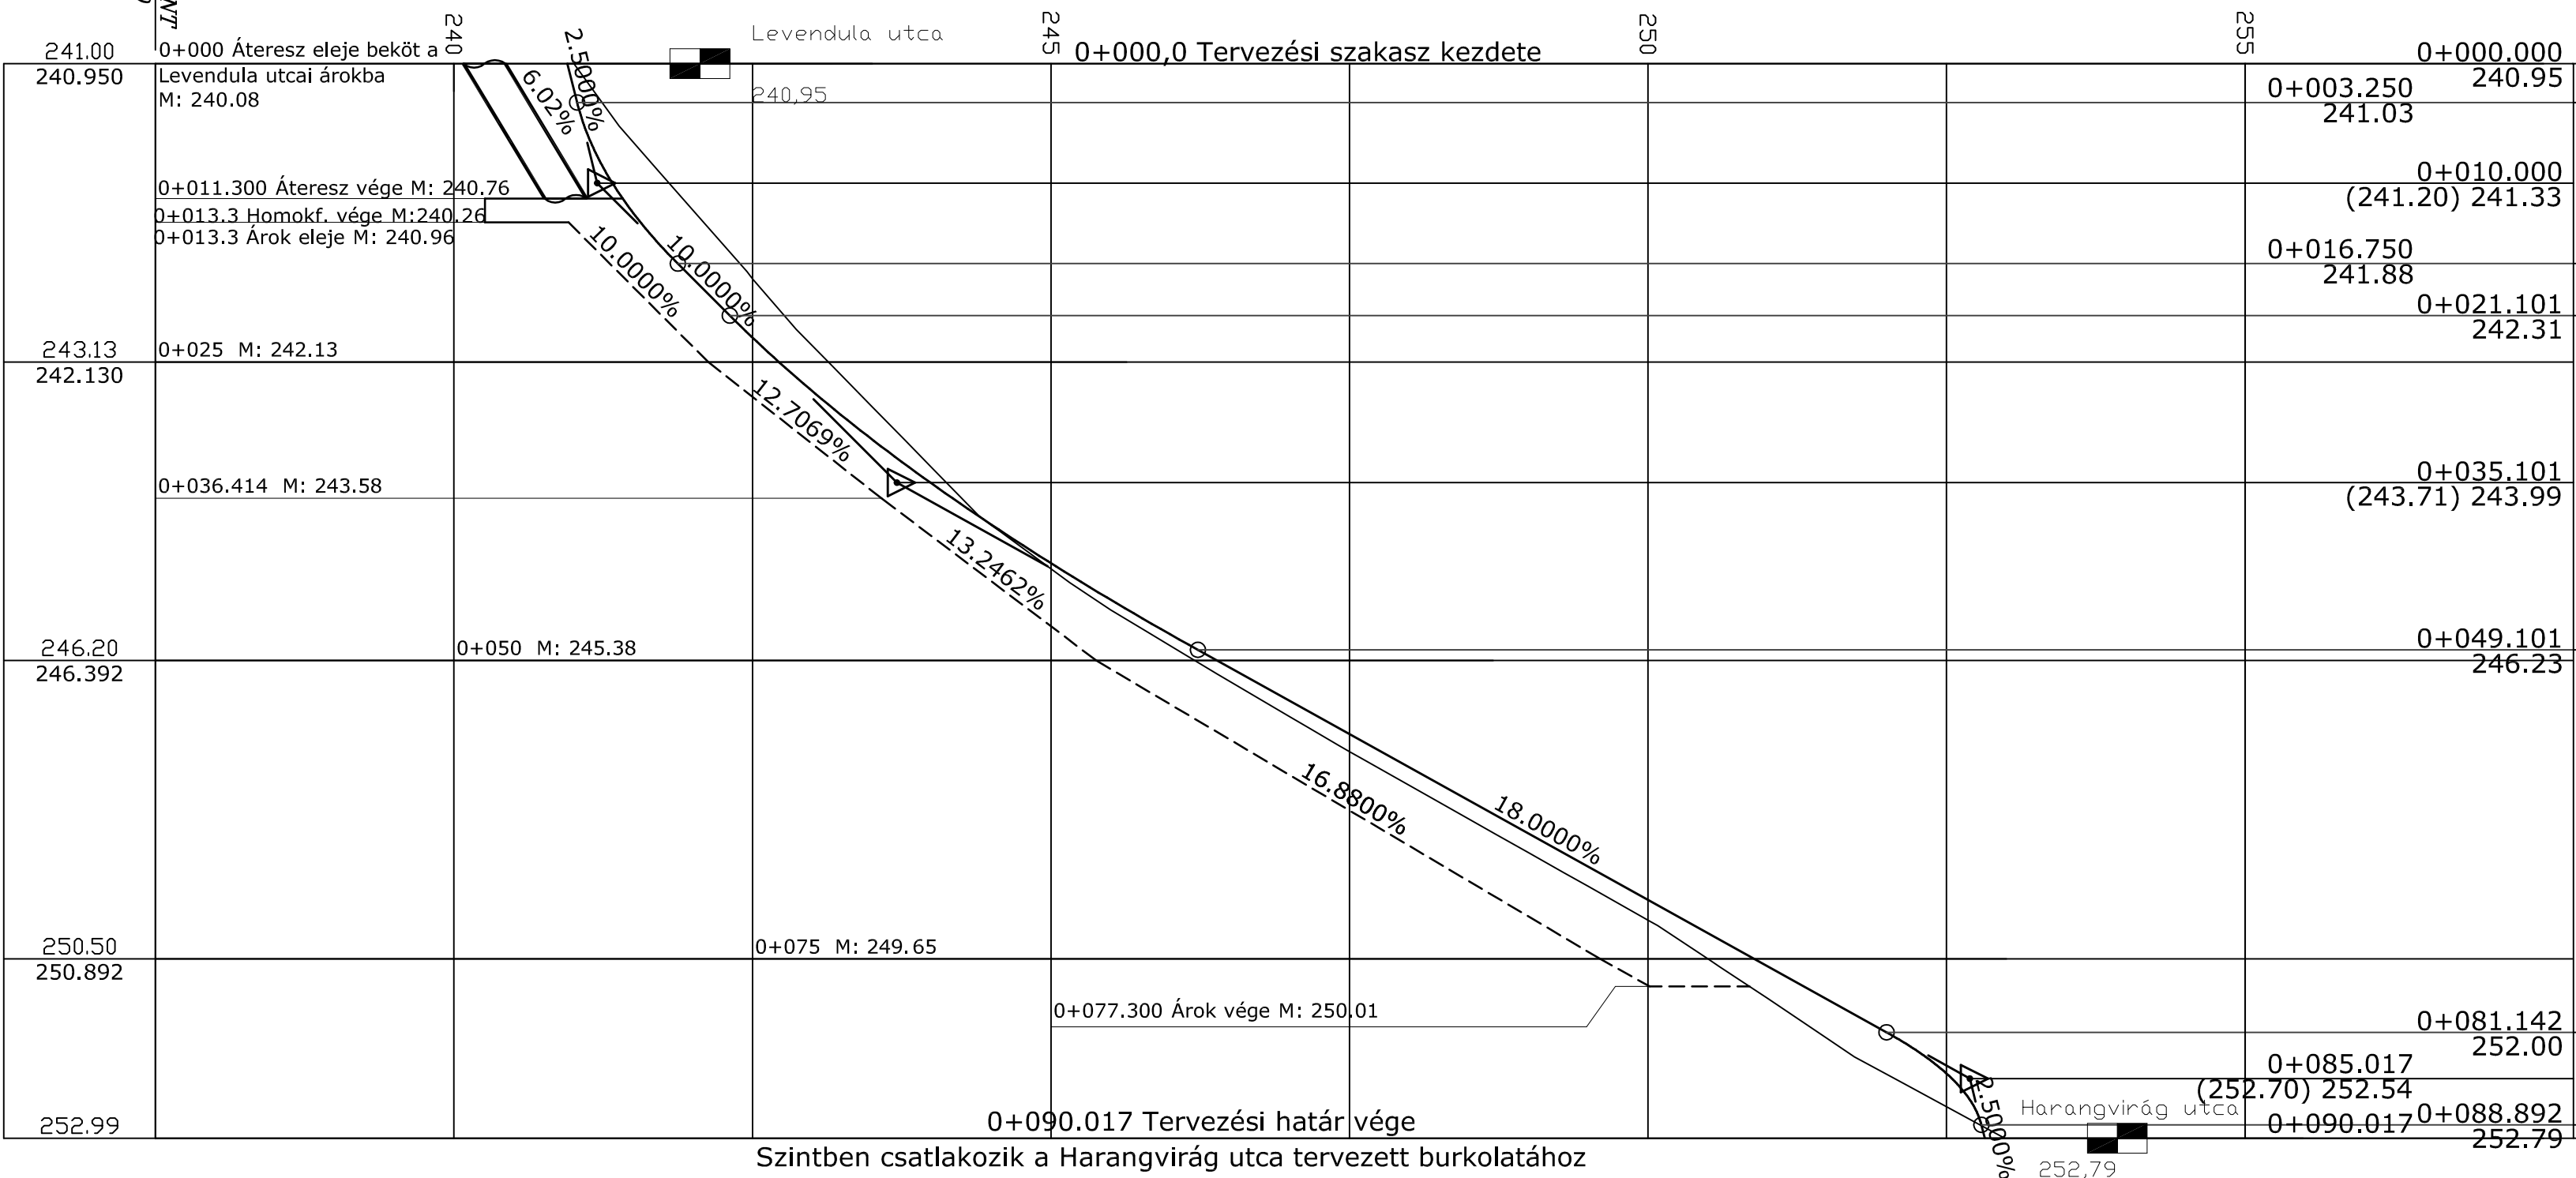

Nyomvonal: Orgona köz

My 1:500

Kezdő sz: 0+000.000
Záró sz: 0+090.017

Nyomtatási ívétáblázat:	
Bal ív	
Égyenes	Egyenes
Jobb ív	L = 90,016 m

JELMAGYARAZAT


Meglévő terepszint

Tervezett pályaszint

Tervezett jobb oldali árok

Tervezett bal oldali árok

Tervezett átvezető

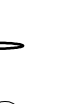

Magasságok a Balti alapszintre vonatkoznak.

 CONSOLE-BAU MÉRŐKÖI VÁLLALKOZÓ ÉS TERVEZŐ KFT.		MÉRŐKÖI VÁLLALKOZÓ ÉS TERVEZŐ KFT. 1163. BP. Fehérfasas u. 19/a. Tel/Fax: 403-8099 e-mail: console-bau@t-online.hu	
Megbízó: PANORÁMA Építőközösség 2144 Kerepes, Szabadág u. 231.		Tervező: 2012/01-T	
Tervezés tárgya: Kerepes, Panoráma lakópark útépítés és csapadékvíz elvezetés egyesített terve		Mértékadó: KH=1:500, MV=1:50	
Tervezés megnevezése: Orgona köz hossz-szelvénye		Dátum: 2012. jan. hó	
Fajeldős tervező: Papné Jutasz Jidákó okl. mérnöki územismérnök K2-2/01-7323		Tervező: Orós Zsuzsanna okl. építőmérnök KE-T/01-11418	
Rajtszám: U-19			