0+075

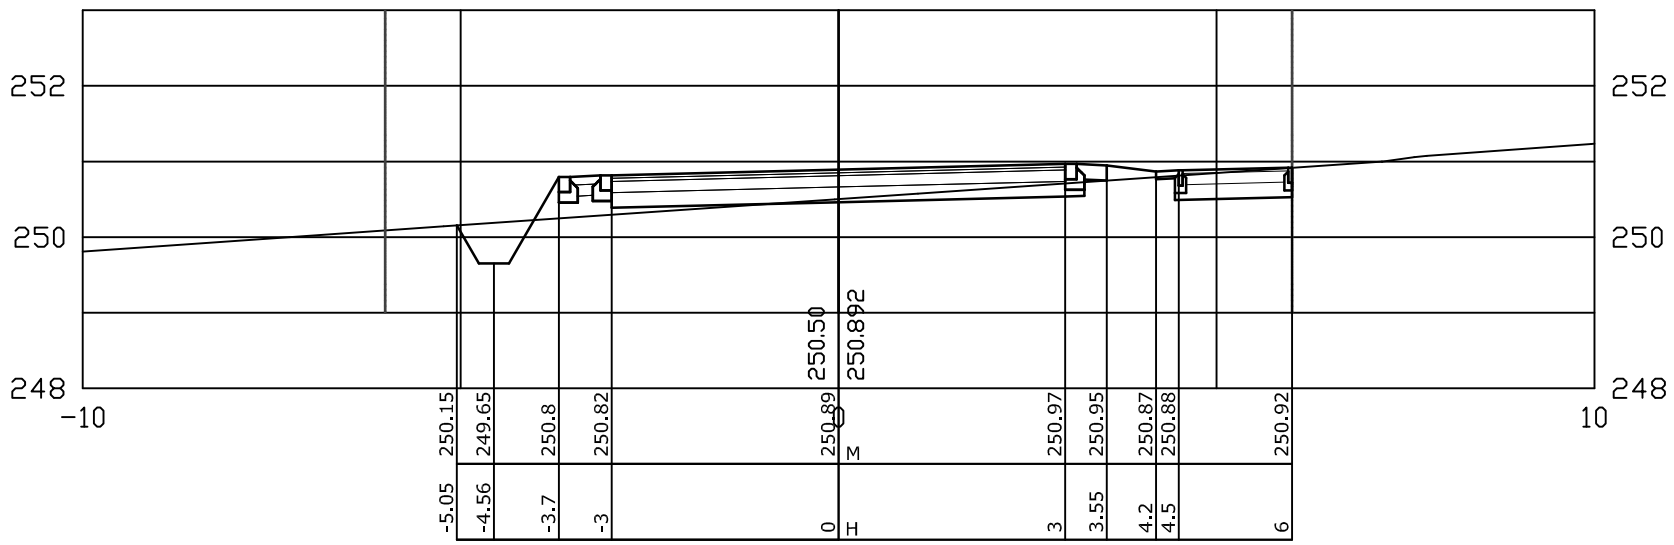

0+050

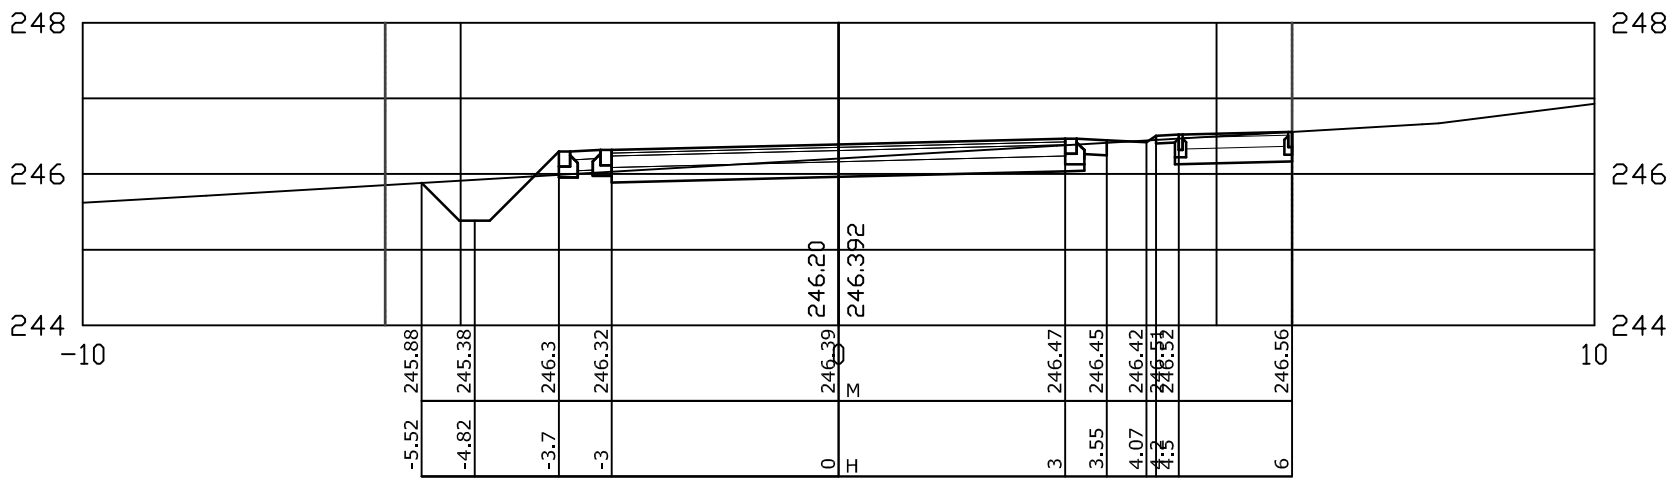

0+025

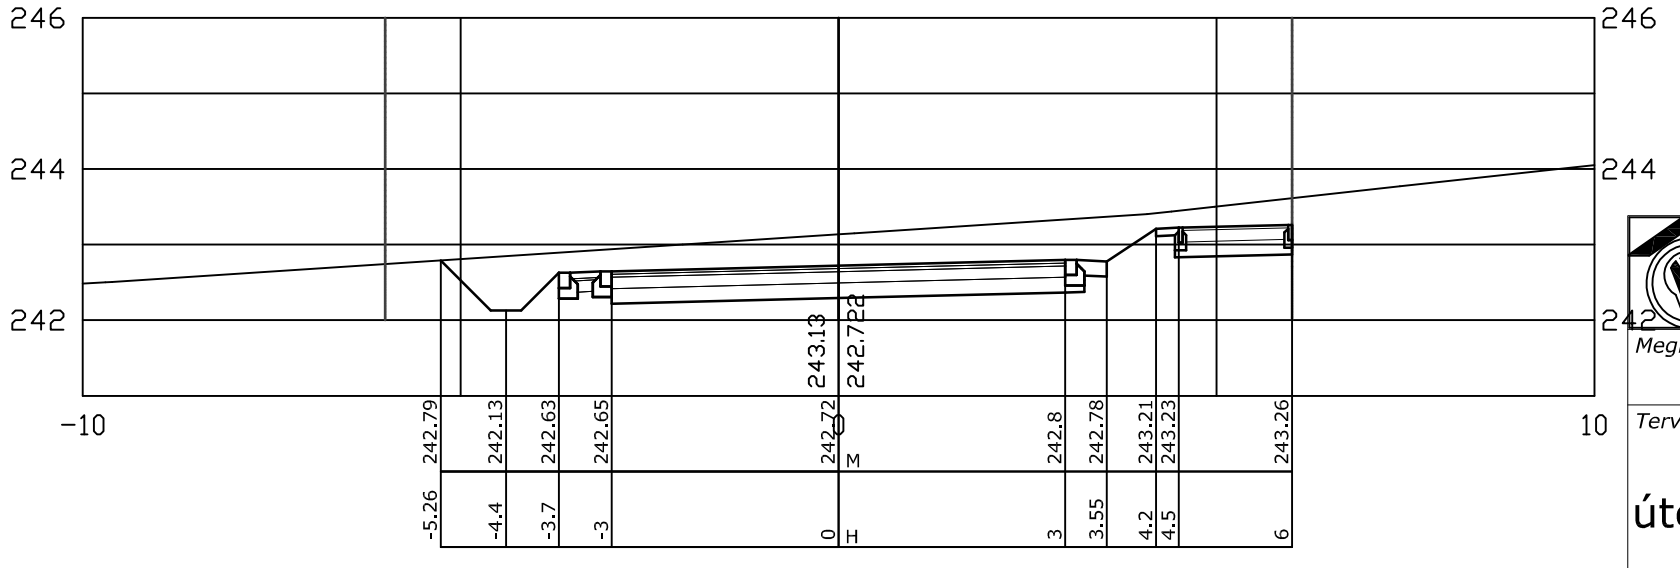

Magasságok a Balti alapszintre vonatkoznak.

CONSOLE-BAU
MÉRNÖKI VÁLLALKOZÓ ÉS TERVEZŐ KFT.

MÉRNÖKI VÁLLALKOZÓ ÉS TERVEZŐ KFT.

1163 BP. Fehérsas u. 19/a. Tel/Fax: 403-8099 e-mail: console-bau@t-online.hu

Megbízó: PANORÁMA Építőközösség
2144 Kerepes, Szabadság u. 231.

Tervezés tárgya:
Kerepes, Panoráma lakópark
útépítés és csapadékvíz elvezetés egyesített terve

Tervszám: 2012/01-T

Méretarány: M=1:1000

Tervrajz megnevezése: Orgona köz keresztszelvények

Dátum: 2012. jan. hó

Felelős tervező: Pappné Juhász Ildikó
okl. mélyépítő üzemmérnök
K2-2/01-7321

Tervező: Ötvös Zsuzsanna
okl. építőmérnök
KÉ-T/01-11418

Rajzszám: U-40