


Mintakeresztszelvény

0+000 és 0+085 szelvények között

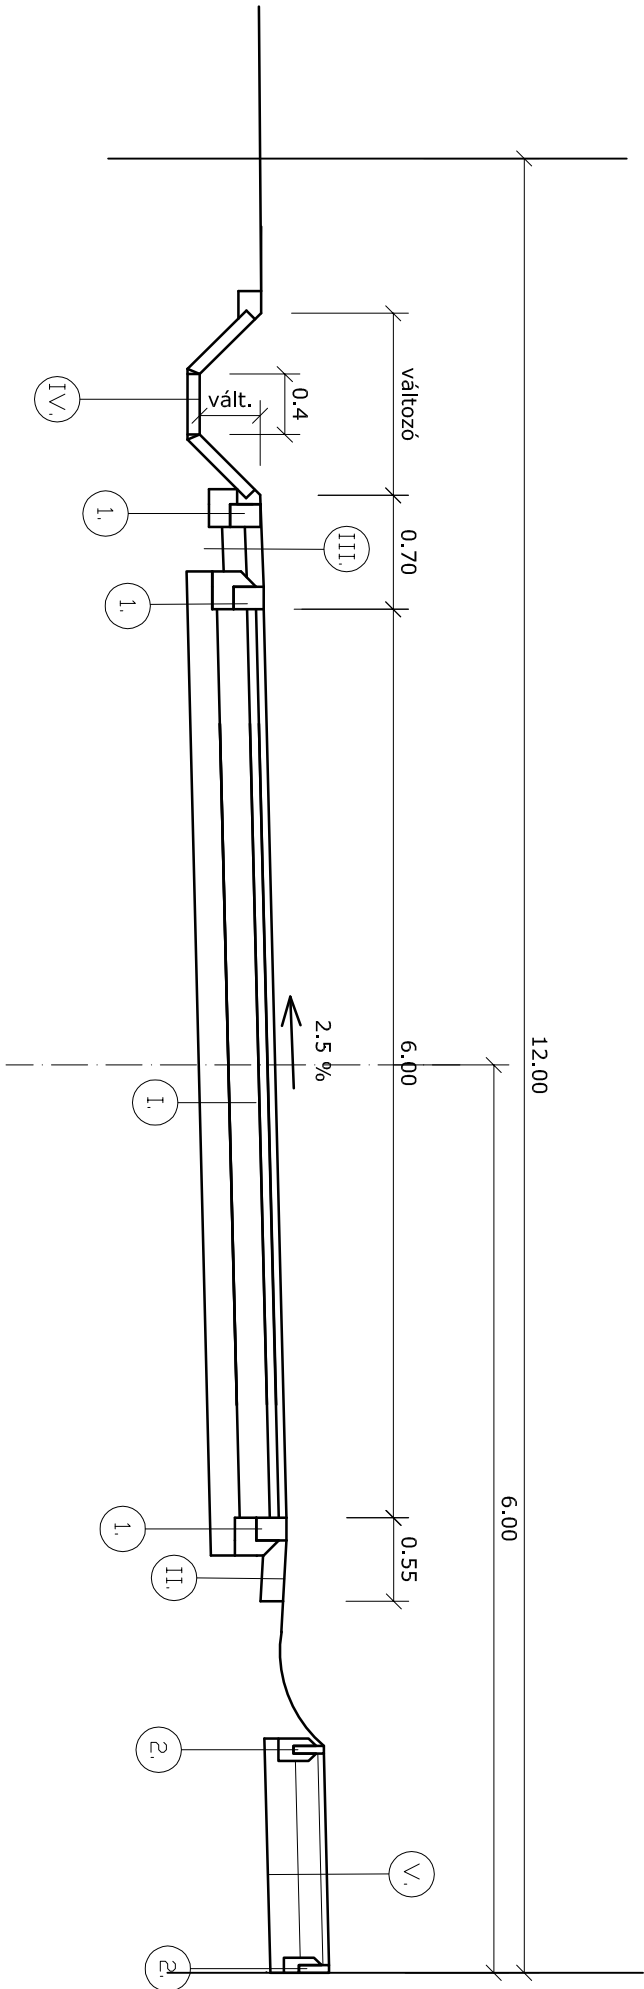

- I.: Útpálya szerkezete

 - 4 cm vtg. AC 11 kopóréteg
 - 4 cm vtg. AC 11 kötőréteg
 - 15 cm vtg. Ckt. alaprteg
 - 20 cm vtg. M50 fagyvédő réteg
- II.: Padka szerkezete

 - 15 cm vtg. M50 mechanikai stabilizáció
- III.: Padka szerkezete (árok és útszéli között)

 - 10 cm vtg. C12-24/FN beton
 - 20 cm vtg. M50 mechanikai stabilizáció
 - fagyvédő rtg.
- IV.: Burkolt árok

 - 8 cm vtg. e.gy. beton gyeprácskő
 - C12-24/FN beton fejgerendával
- V.: Járda szerkezete

 - 8 cm vtg. beton térkő burkolat
 - 3 cm vtg. homokágy
 - 20cm vtg. M50 fagyvédő rtg.
- 1.: 15x20x40 cm-es előregyártott súllyesztett szegély

 - C 12-24/FN beton gerendában
- 2.: 6x20x100 cm-es előregyártott kerti szegély

 - C 12-24/FN beton gerendában

 CONSOLE-BAU MÉRNÖKI VÁLLALKOZÓ ÉS TERVEZŐ KFT. MÉRNÖKI VÁLLALKOZÓ ÉS TERVEZŐ KFT. 1163 BP. Fehérsas u. 19/a. Tel/Fax: 403-8099 e-mail: console-bau@t-online.hu		MÉRNÖKI VÁLLALKOZÓ ÉS TERVEZŐ KFT. 1163 BP. Fehérsas u. 19/a. Tel/Fax: 403-8099 e-mail: console-bau@t-online.hu	
Megbízó: PANORÁMA Építőközösség 2144 Kerepes, Szabadtság u. 231.		MÉRNÖKI VÁLLALKOZÓ ÉS TERVEZŐ KFT. 1163 BP. Fehérsas u. 19/a. Tel/Fax: 403-8099 e-mail: console-bau@t-online.hu	
Tervezés tárgya: Kerepes, Panoráma lakópark		Tervezés tárgya: Kerepes, Panoráma lakópark	
útépítés és csapadékvíz elvezetés egyesített terve		útépítés és csapadékvíz elvezetés egyesített terve	
Tervrajz megnevezése: Órgona köz mintakeresztszelvénye		Tervrajz megnevezése: Órgona köz mintakeresztszelvénye	
Felelős tervező: Pappné Juhász Ildikó okl. mélyépítő üzemmémnök K2-2/01-7321		Felelős tervező: Pappné Juhász Ildikó okl. mélyépítő üzemmémnök K2-2/01-7321	
Tervező: Ötvös Zsuzsanna okl. építőmémnök KE-T/01-11418		Tervező: Ötvös Zsuzsanna okl. építőmémnök KE-T/01-11418	
Dátum: 2012. jan. hó		Dátum: 2012. jan. hó	
Rajzsorszám: U-55		Rajzsorszám: U-55	