


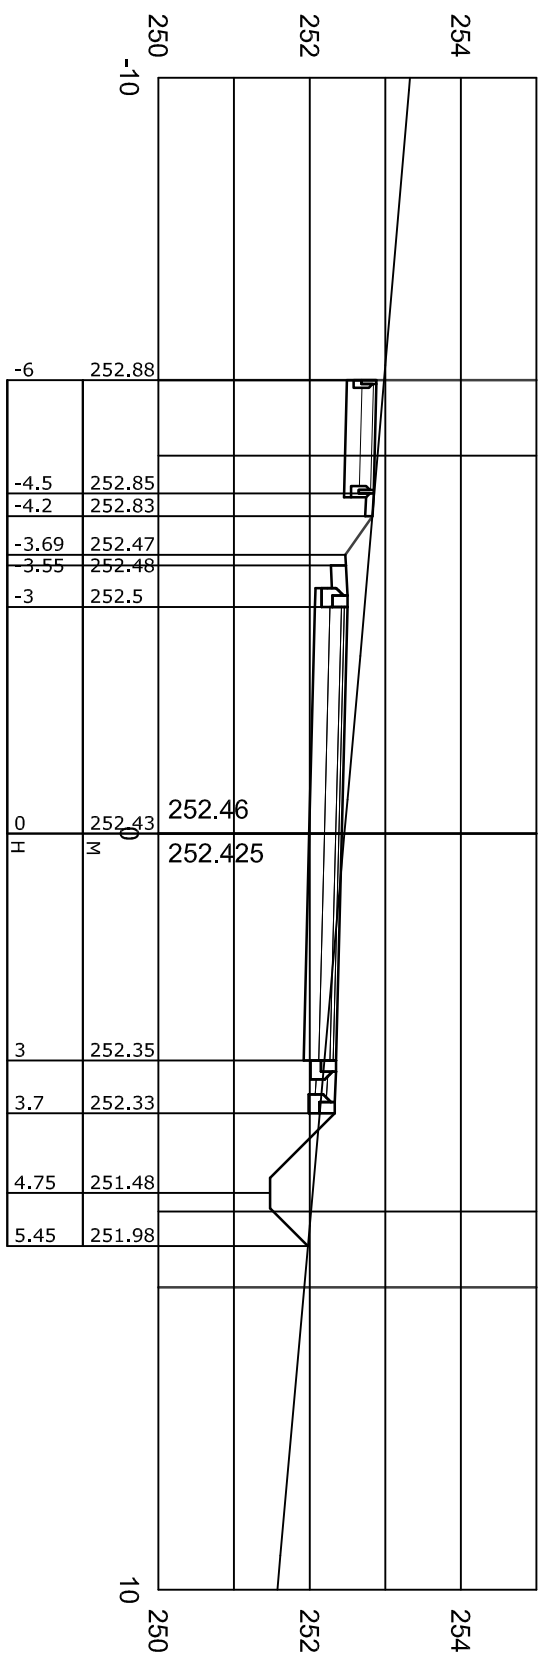


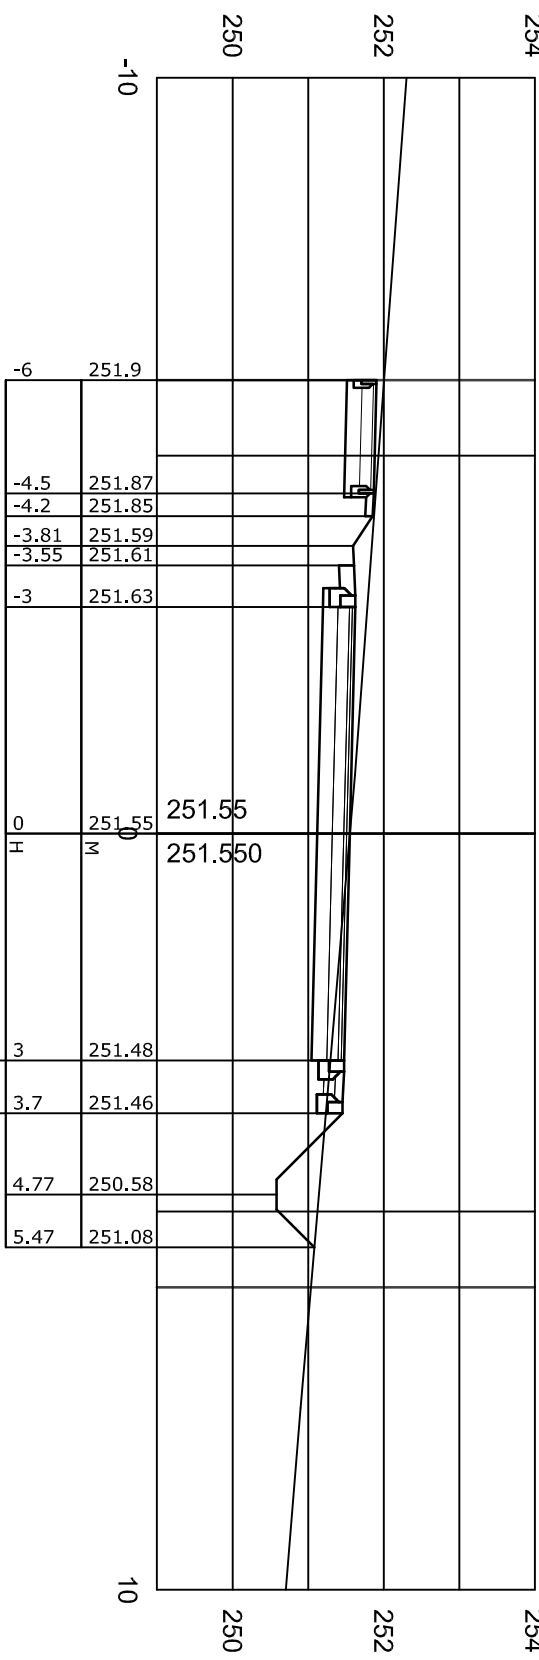


0+050

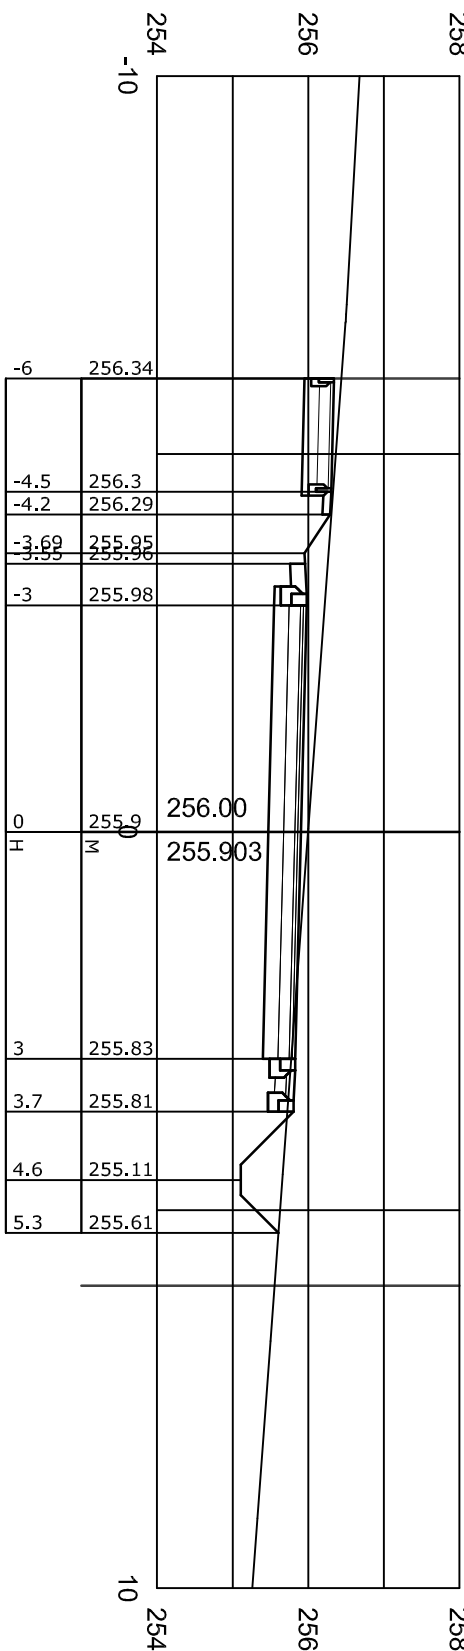



0+025

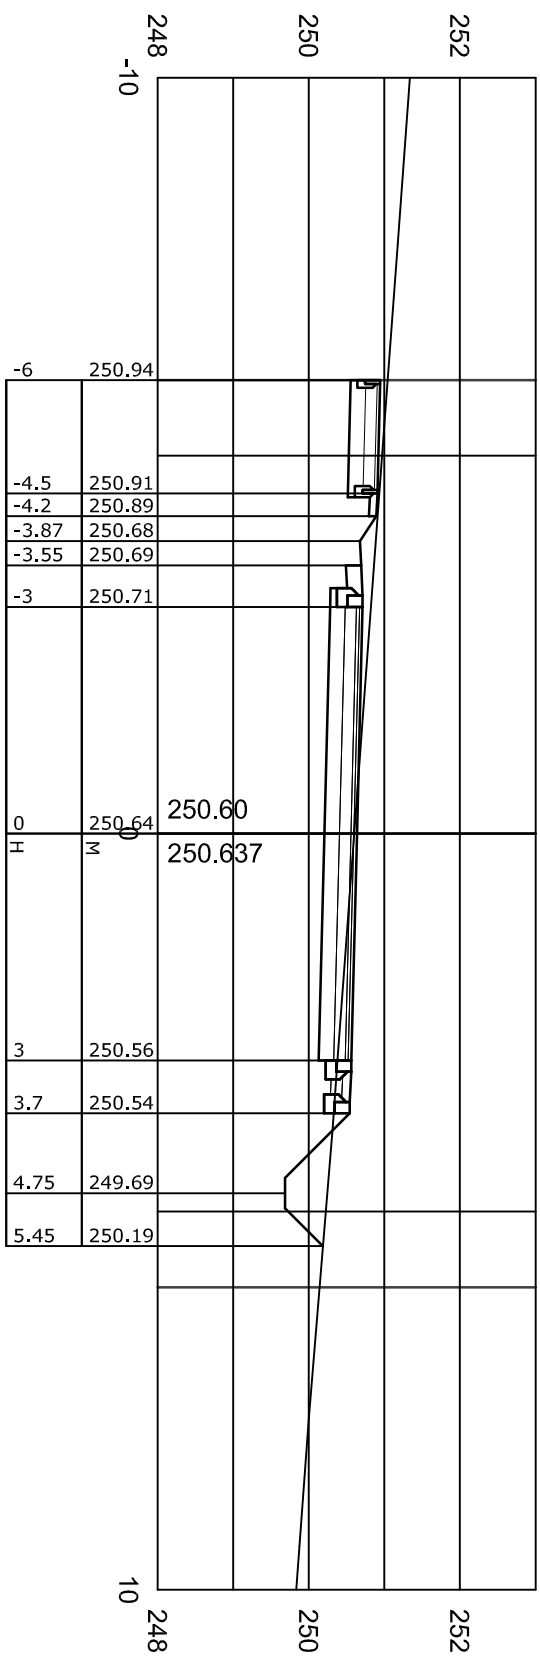


0+125

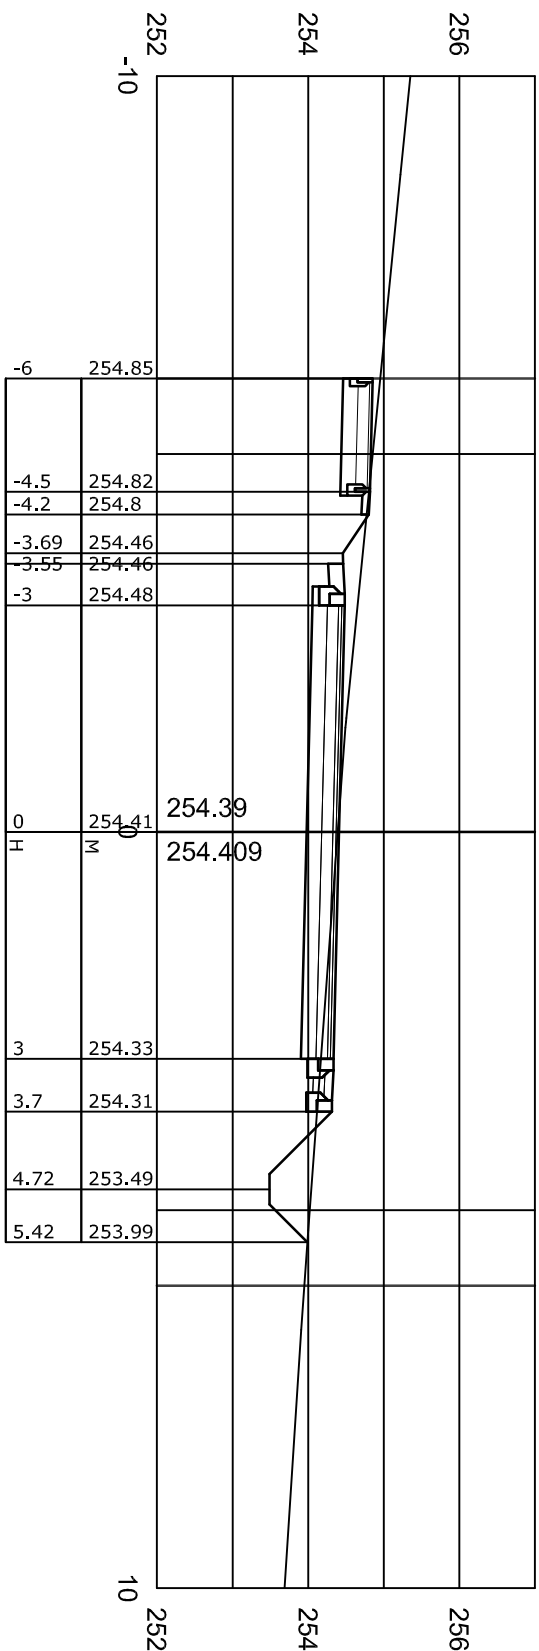



0+100

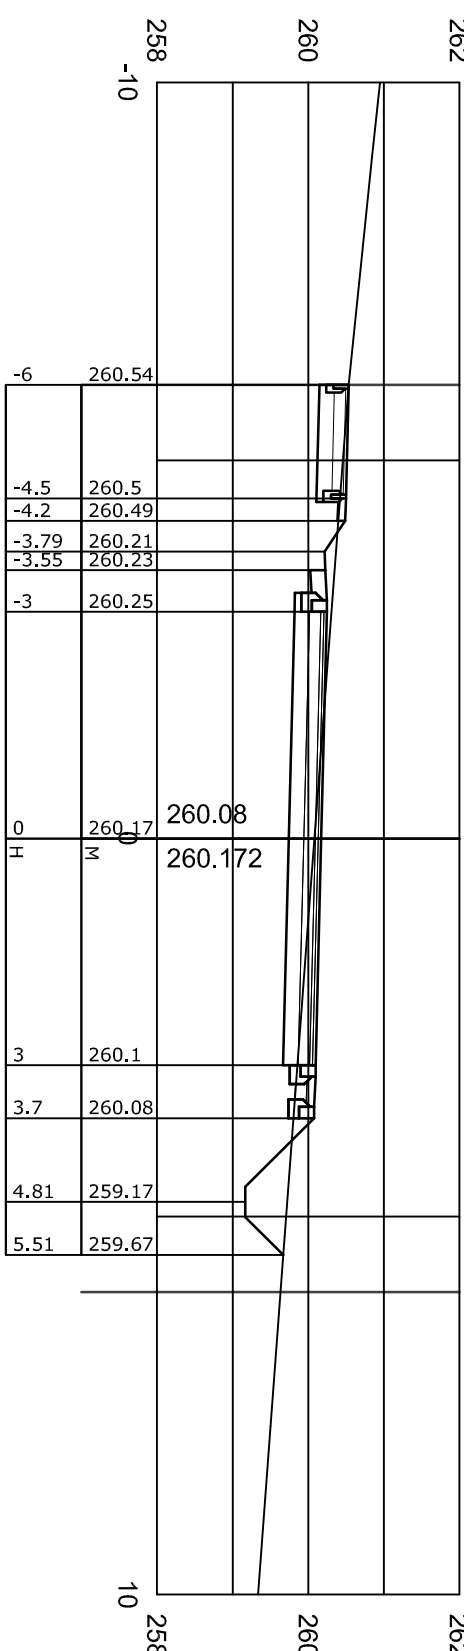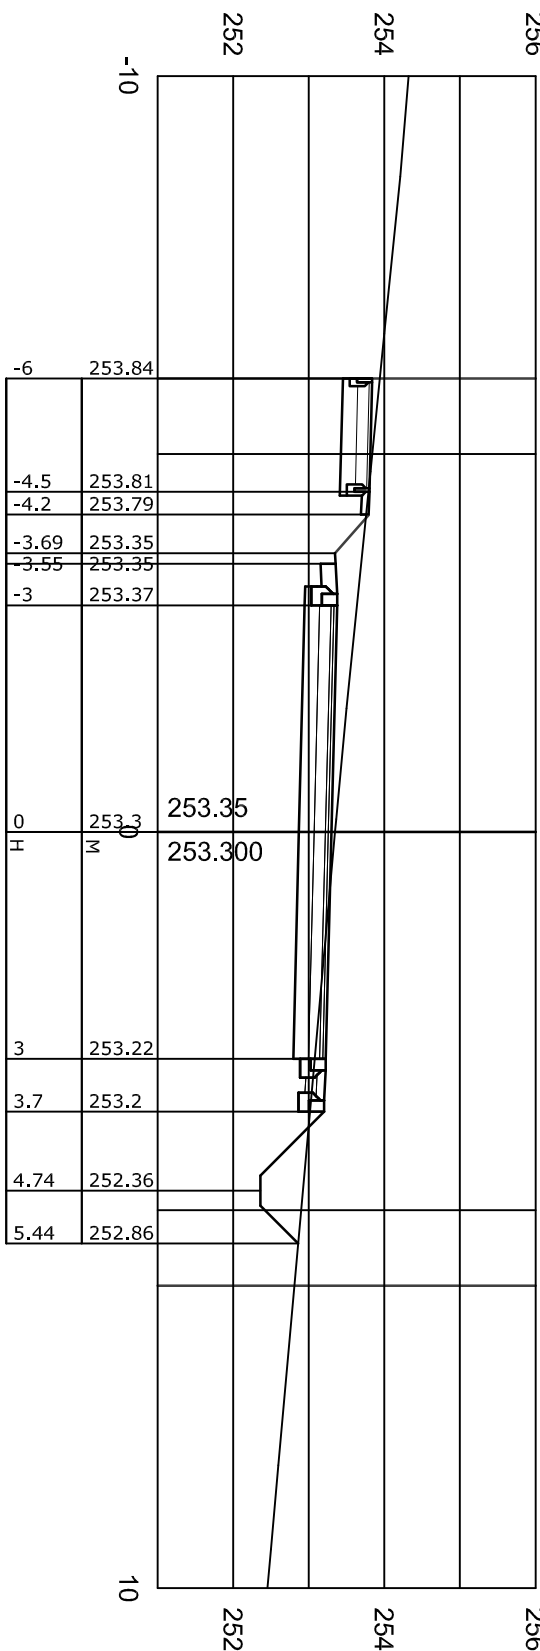


0+200

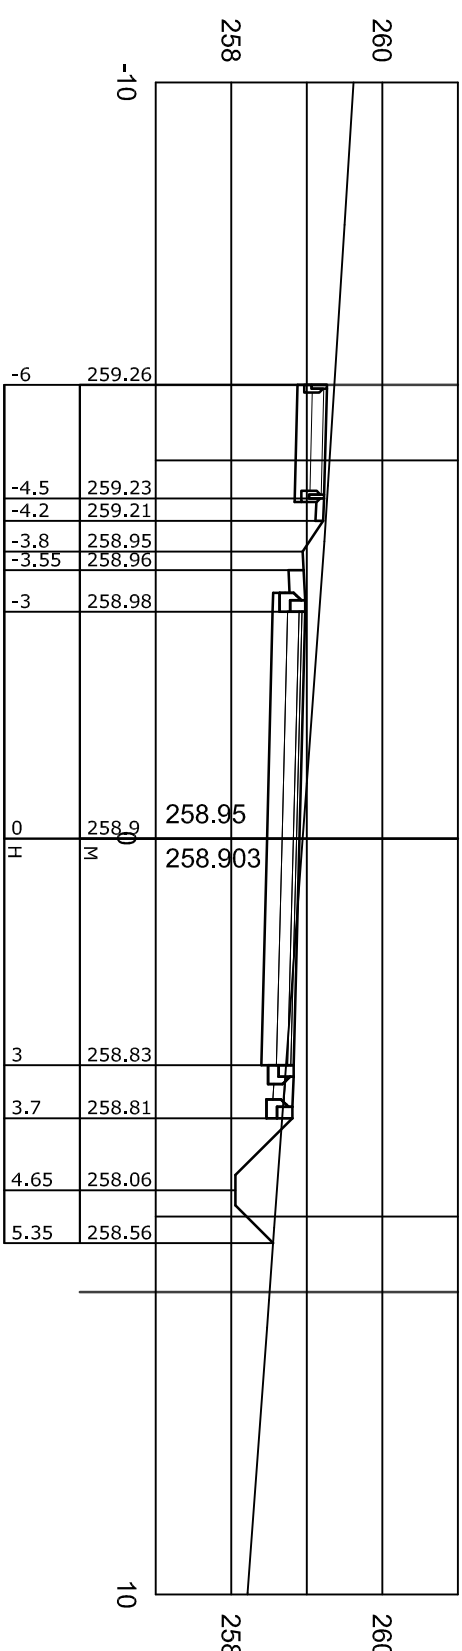


0+175

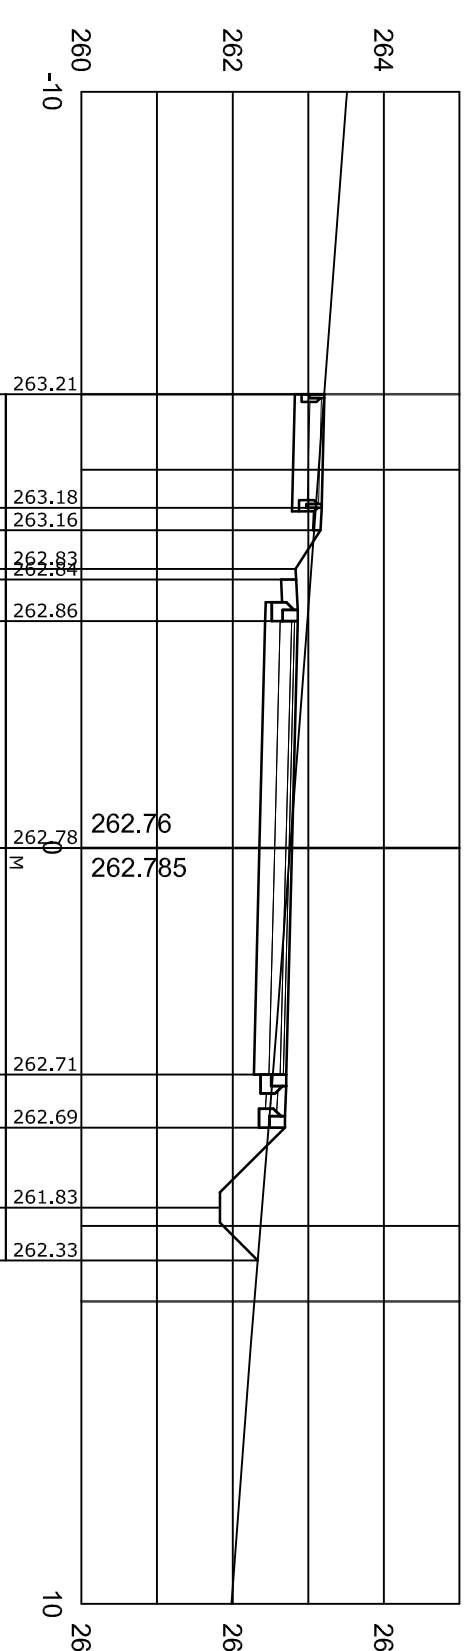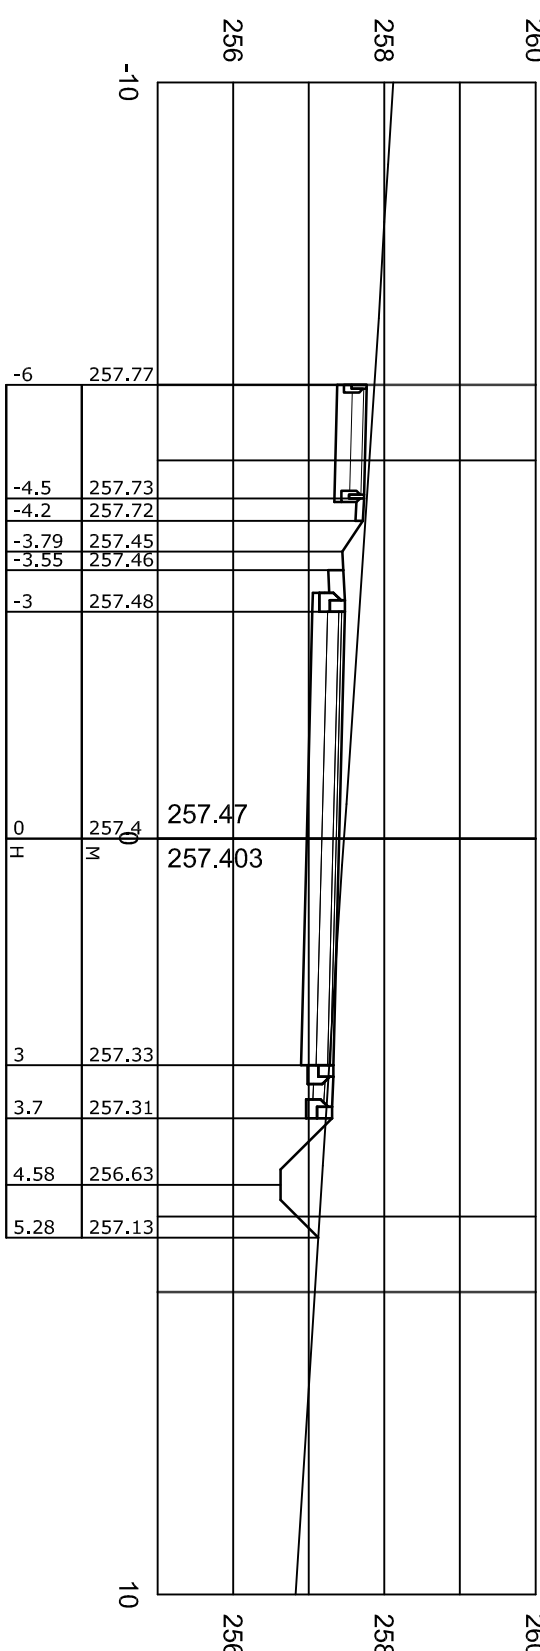

0+275

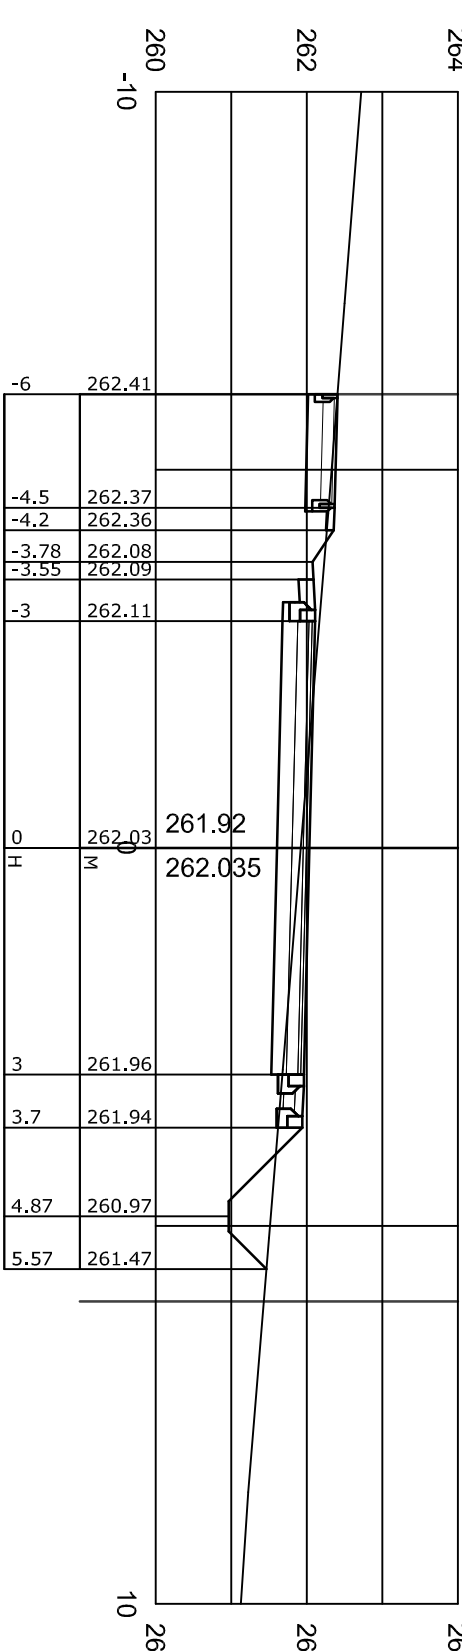

0+250

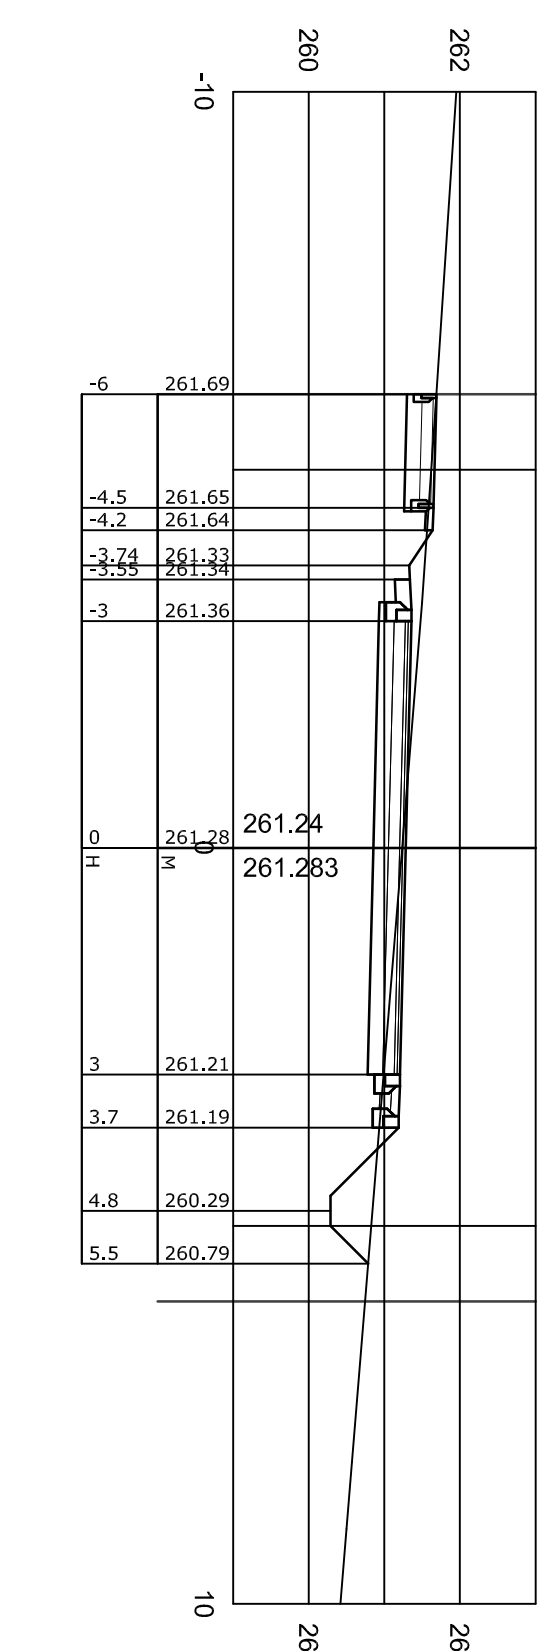

Magasságok a Balit alapszintre vonatkoznak.

 CONSOLE-BAU MÉRNÖKI VÁLLALKOZÓ ÉS TERVEZŐ KFT. 1163 Bp. Fehérsás u. 19/A. Tel/Fax: 403-8099 e-mail: console-bau@online.hu			MÉRNÖKI VÁLLALKOZÓ ÉS TERVEZŐ KFT. 1163 Bp. Fehérsás u. 19/A. Tel/Fax: 403-8099 e-mail: console-bau@online.hu		
Megbízó: PANORÁMA Építőközösség 2144 Kerepes, Szabadság u. 231.			Tervező: Dr. Zoltán Zoltán OKI Építőmérnök KÉ-T/01-11418		
Tervezés tárgy/a: Kerepes, Panoráma lakópark			Tervezési szám: 2012/01-T		
Útépítés és csapadékvíz elvezetés egyesített terve			Méretarány: M=1:100		
Tervezési mód: Panoráma u., Viola u. és Vadróza u. keresztszelvények I.			Dátum: 2012. jan. hó		
Fajlás tervező: OKI Építőmérnök			Rajzsorszám: U-27		