




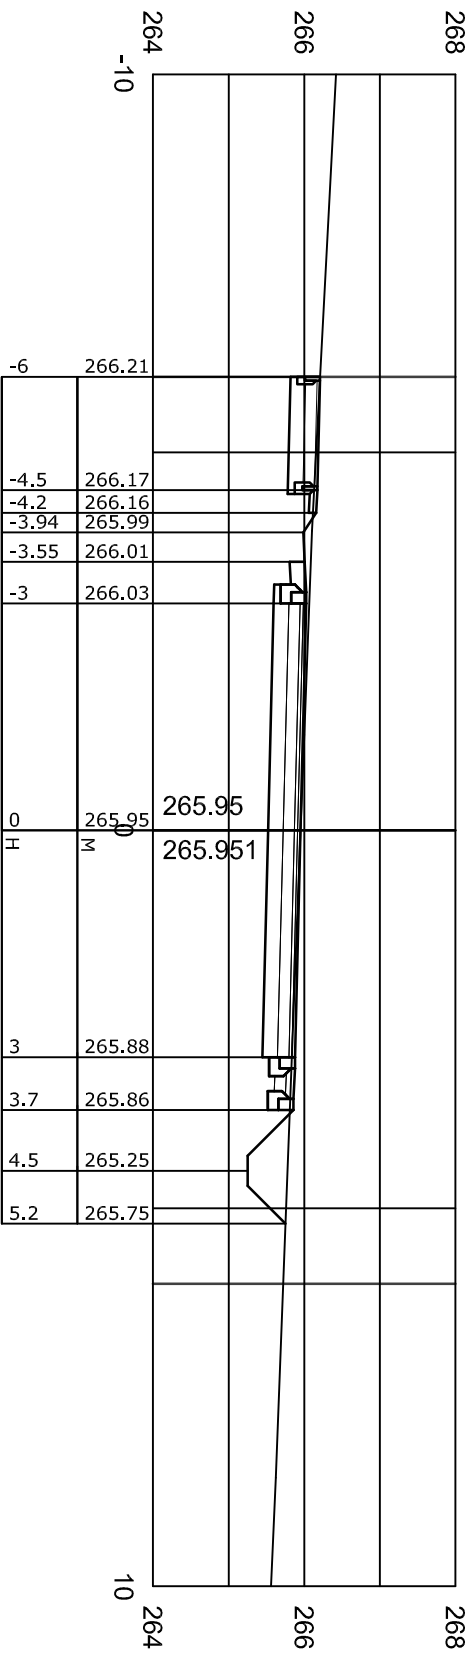


0+375

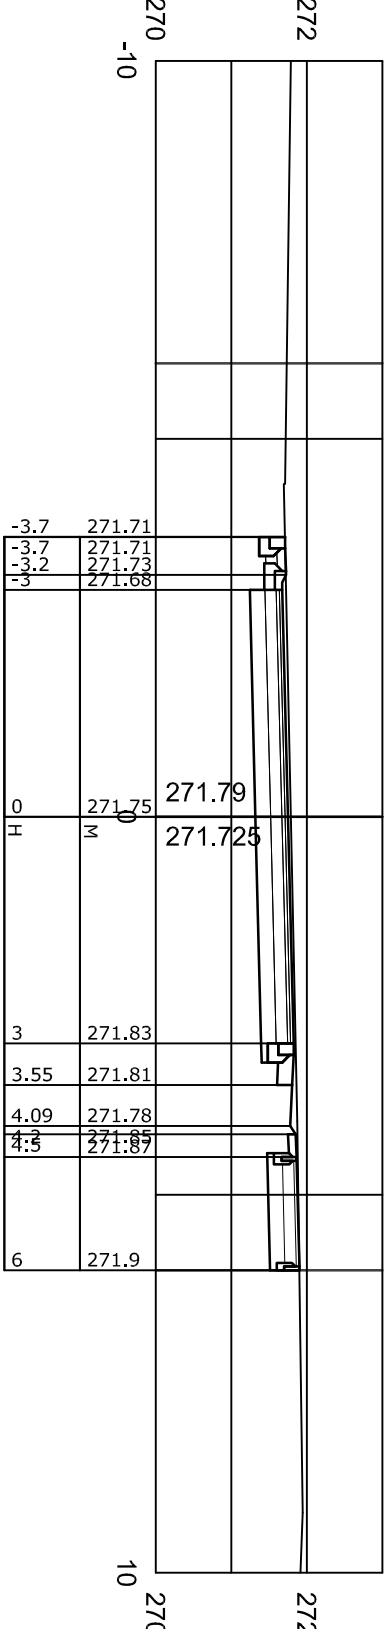


0+450

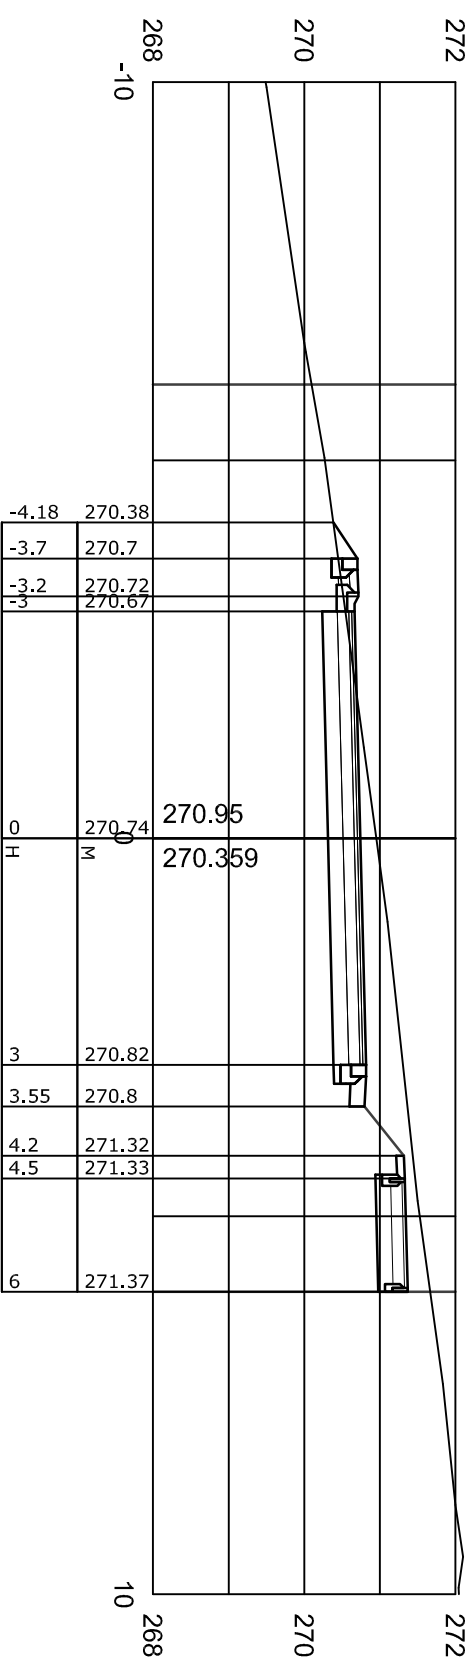


0+525

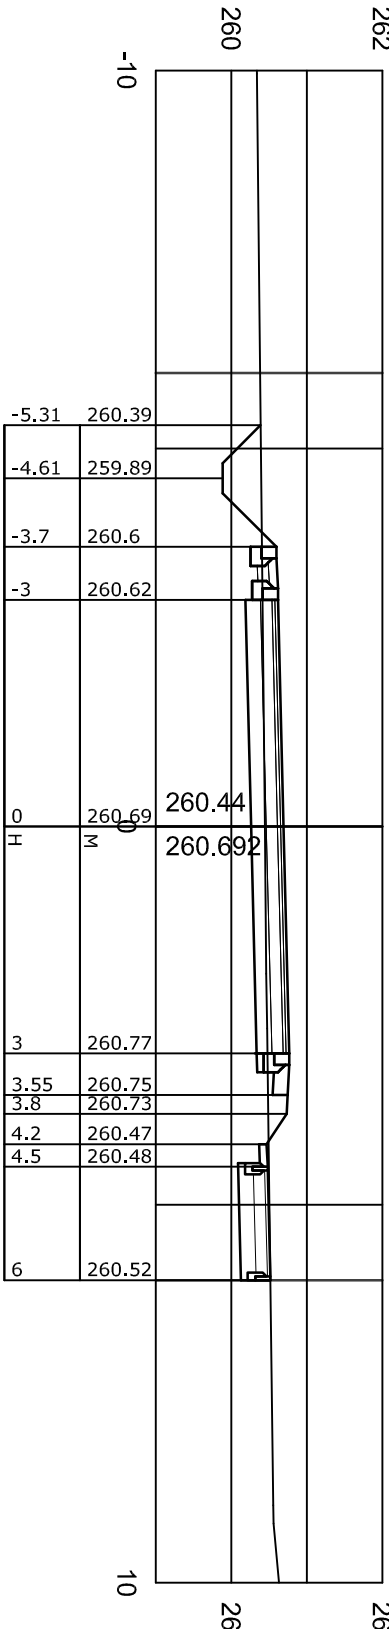


0+650

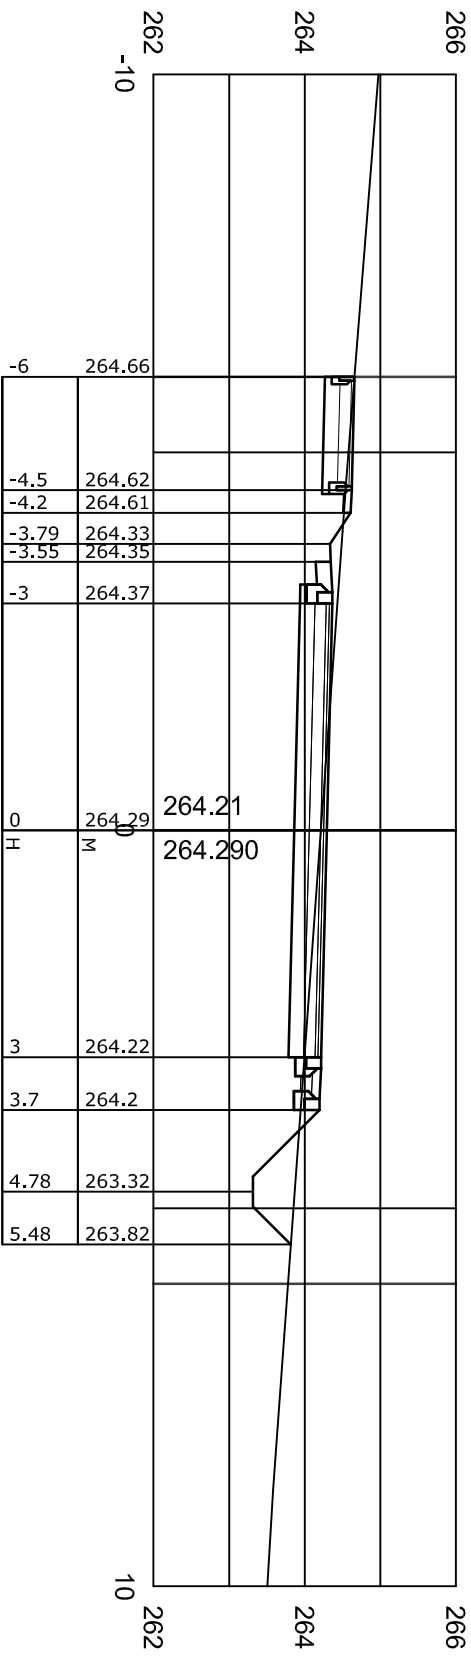


0+350

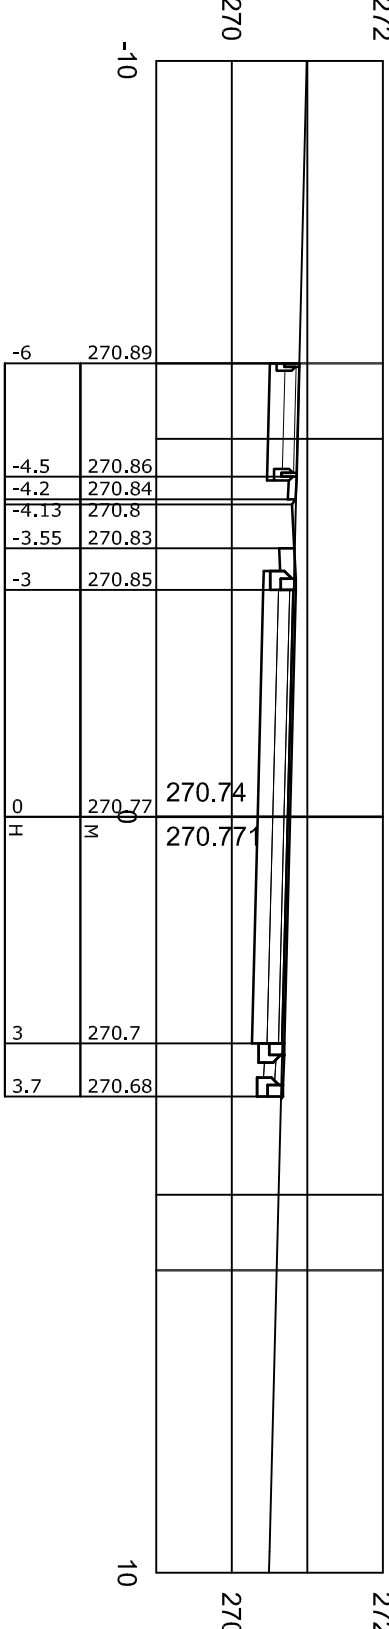


0+425

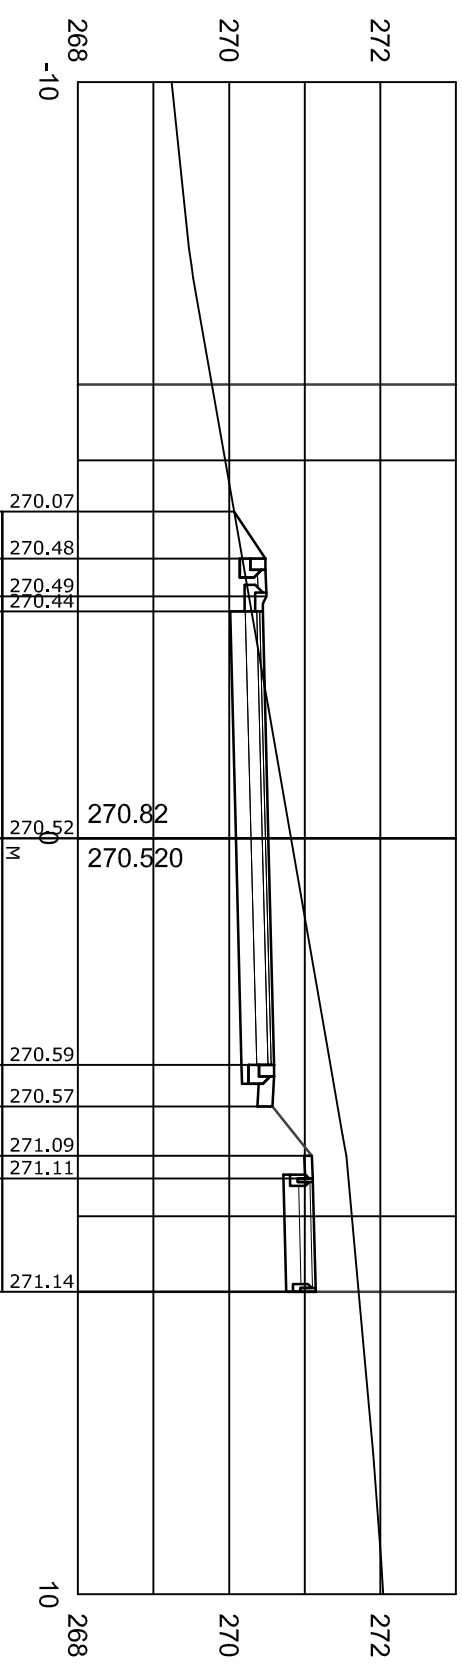


0+475

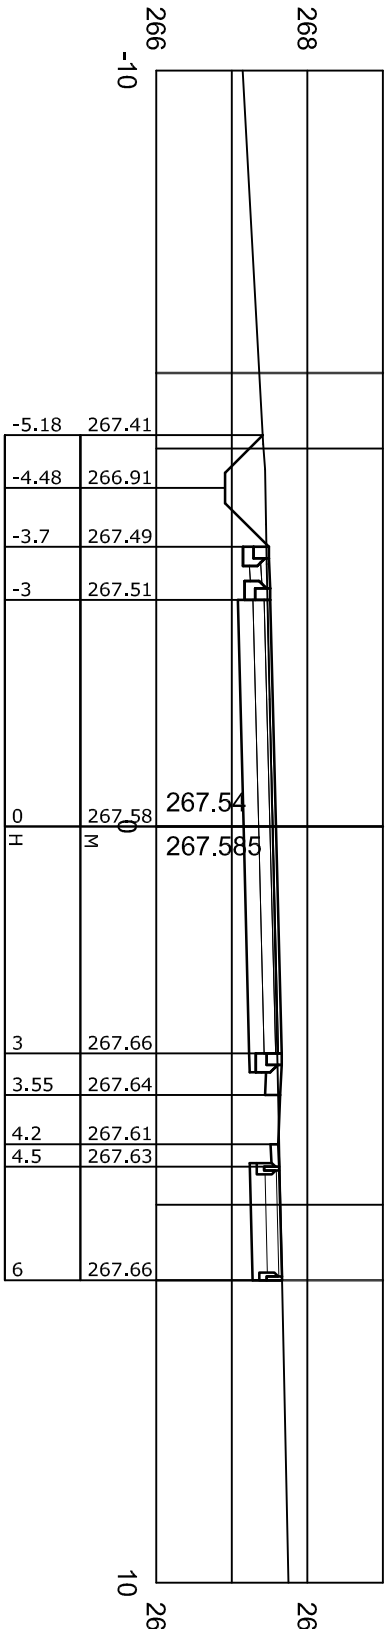


0+575

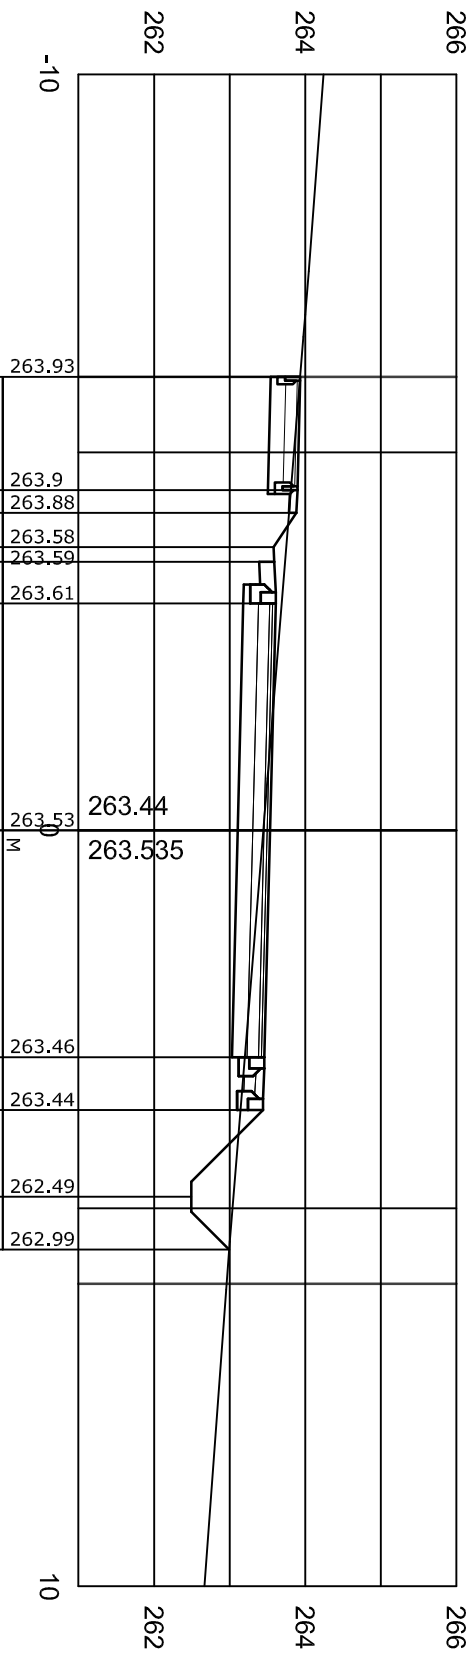


0+325

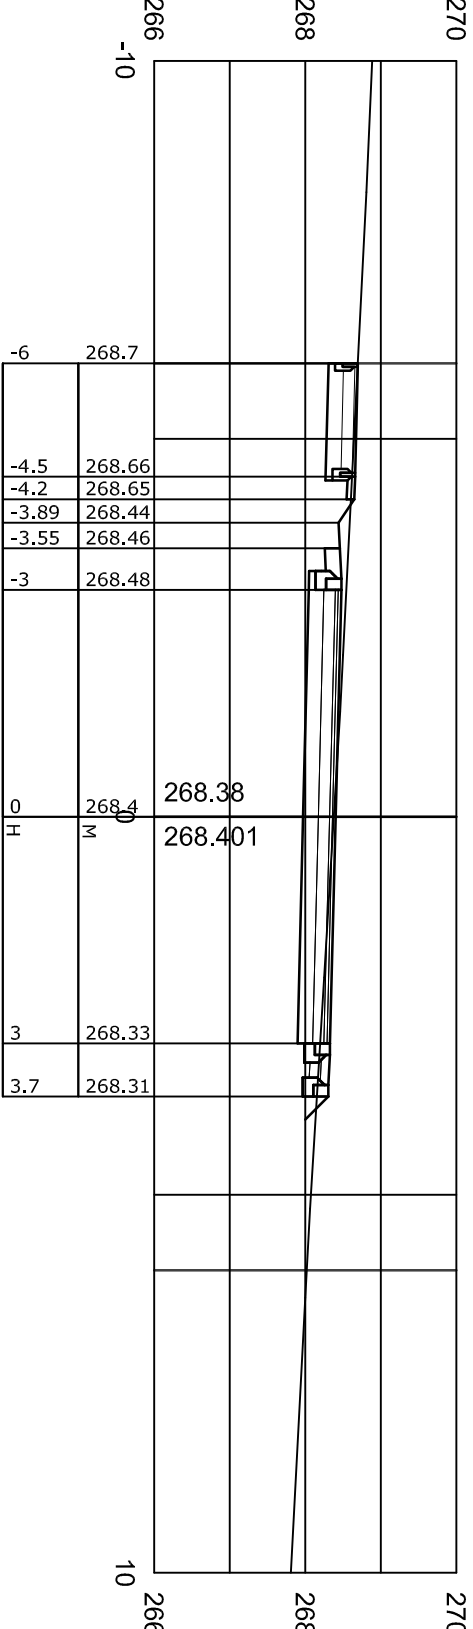

0+400

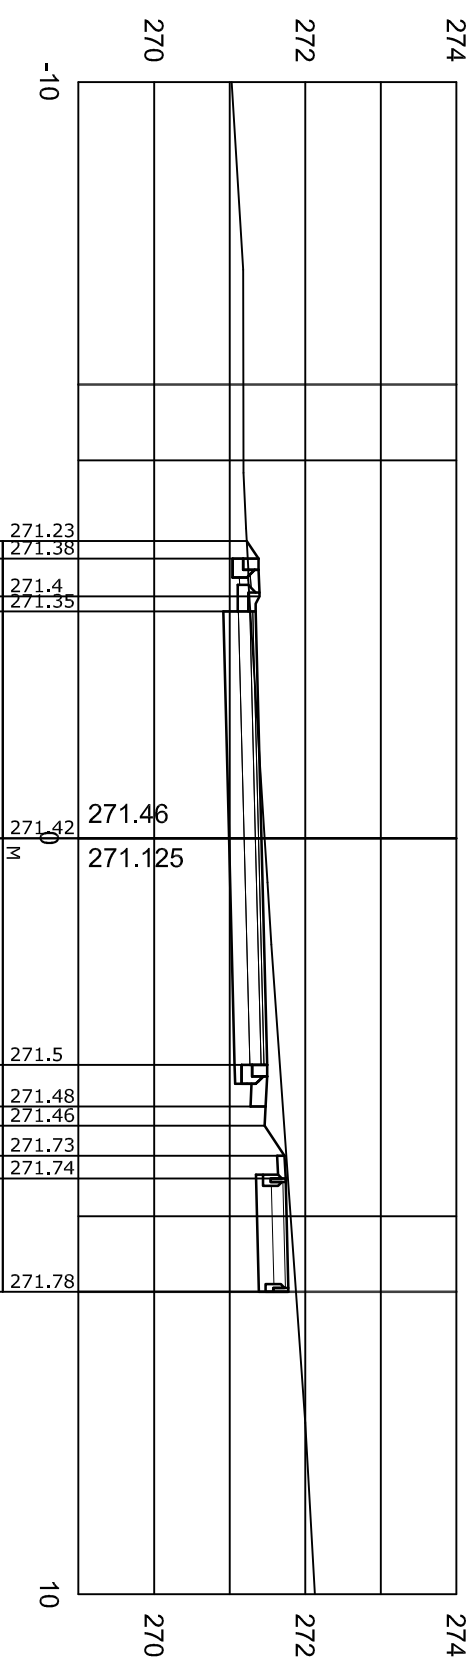

0+475

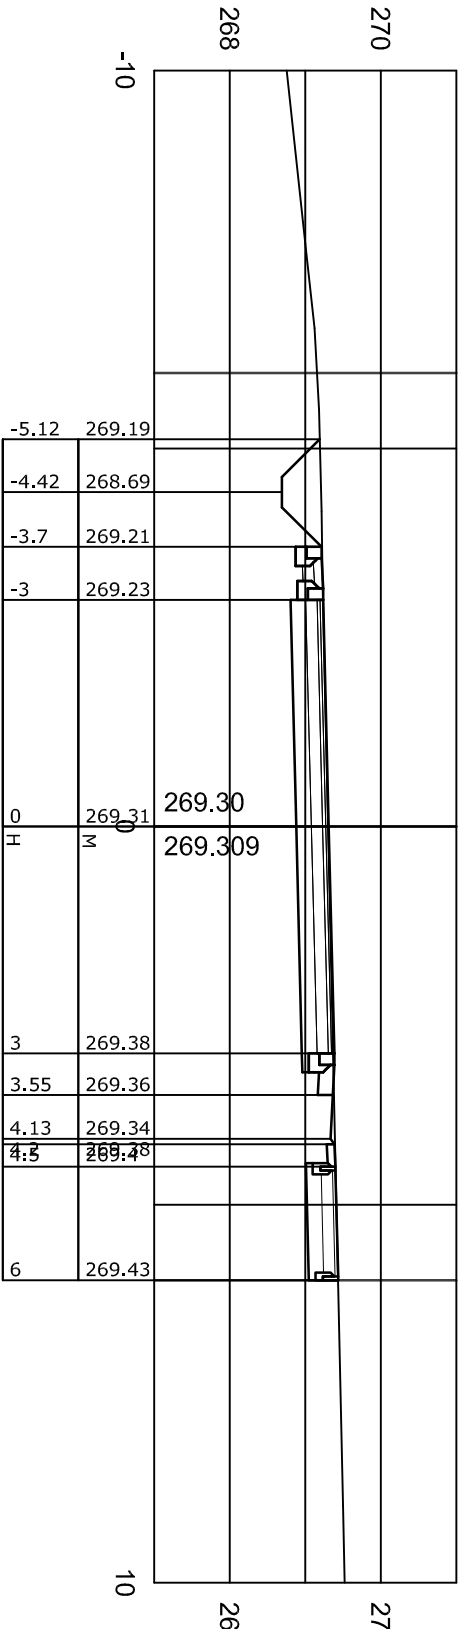

0+550

Magasságok a Balti alapszintre vonatkoznak.



CONSOLE-BAU

MÉRŐNKI VÁLLALKOZÓ ÉS TERVEZŐ KFT.

1163 Bp. Fehérsás u. 19/a. Tel/Fax: 403-8099 e-mail: console-bau@t-online.hu

Megbízó: PANORÁMA Építőközösség

Tervezés tárgya: 2144 Kerepes, Szabadság u. 231.

Kerepes, Panoráma lakópark

útépítés és csapadékvíz elvezetés egyesített terve

Panoráma u., Viola u. és Vadróza u. keresztszelvényék II.

Tervező: Pappné Juhász Jolán

Felelős tervező: okl. mérnökök Zsuzsanna KÉ-T/01-11418

Tervező: okl. építőmérnök KÉ-T/01-11418

Rajzszám: U-28

Tervező: PANORÁMA Építőközösség

Tervezés tárgya: 2144 Kerepes, Szabadság u. 231.

Tervezés dátuma: 2012.01-T

Méretarány: M=1:100

Dátum: 2012. jan. hó