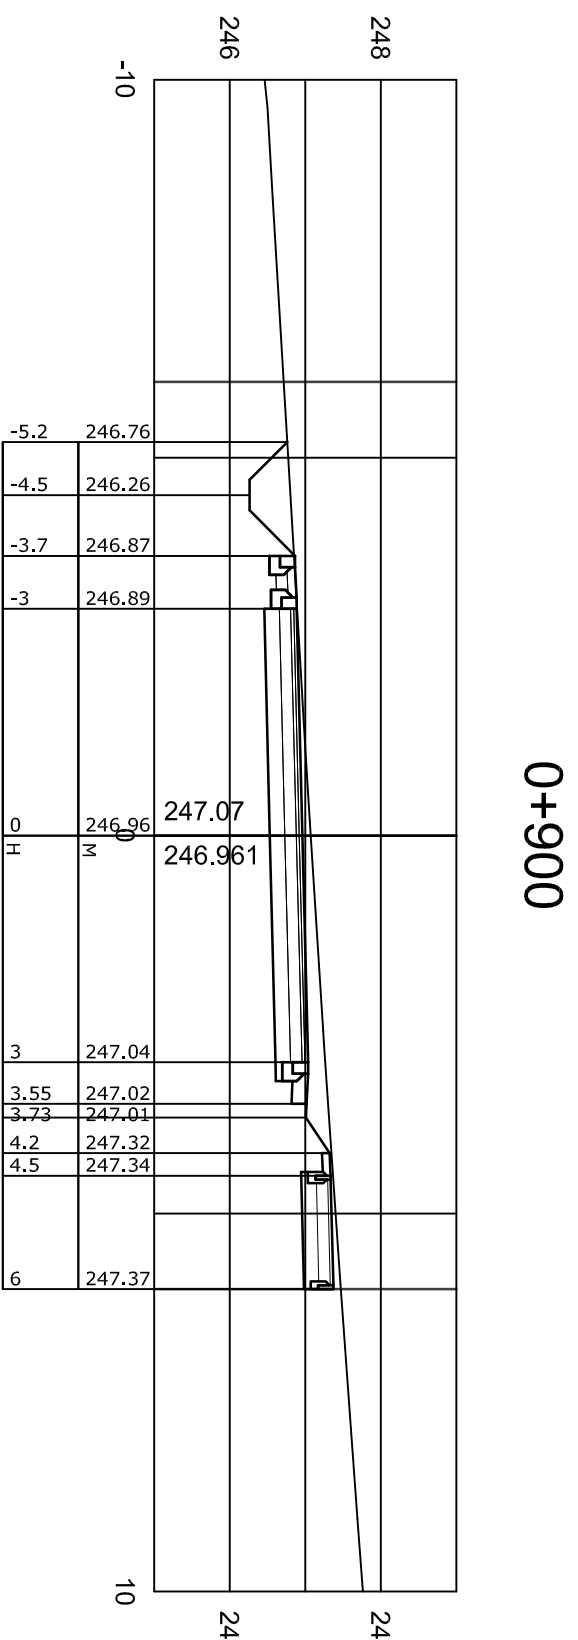
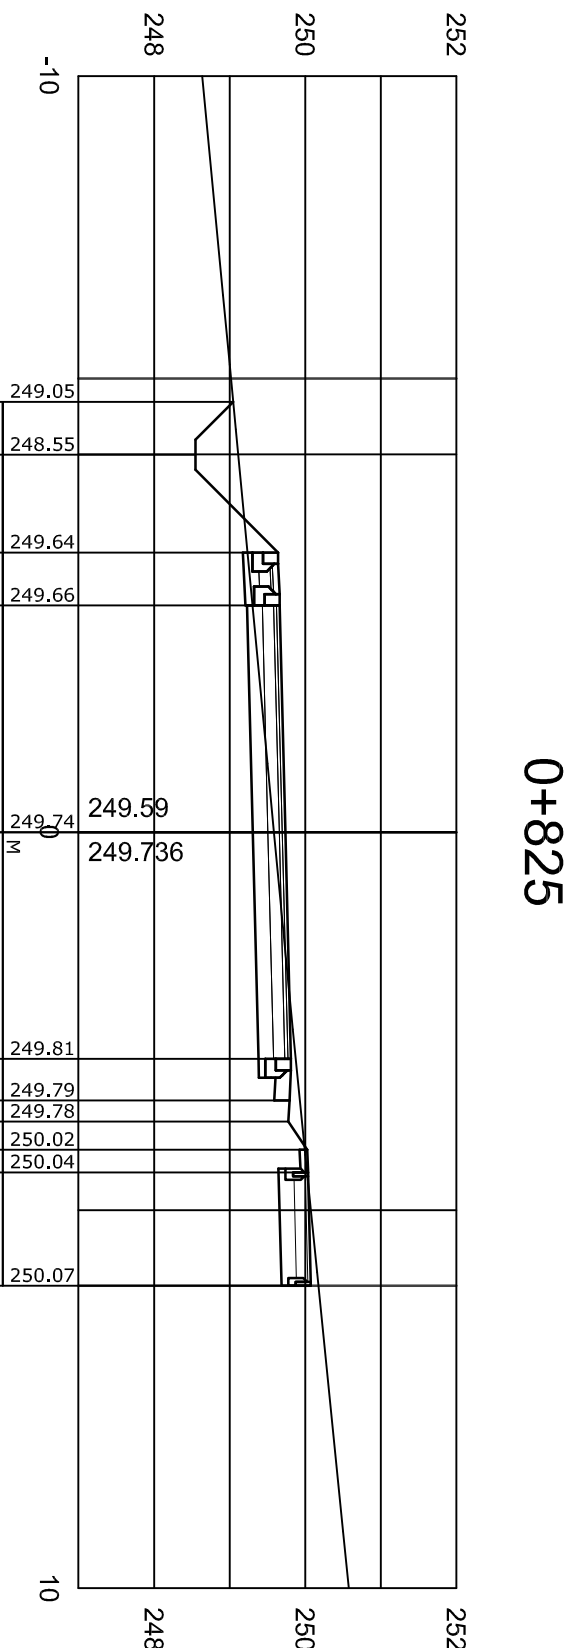
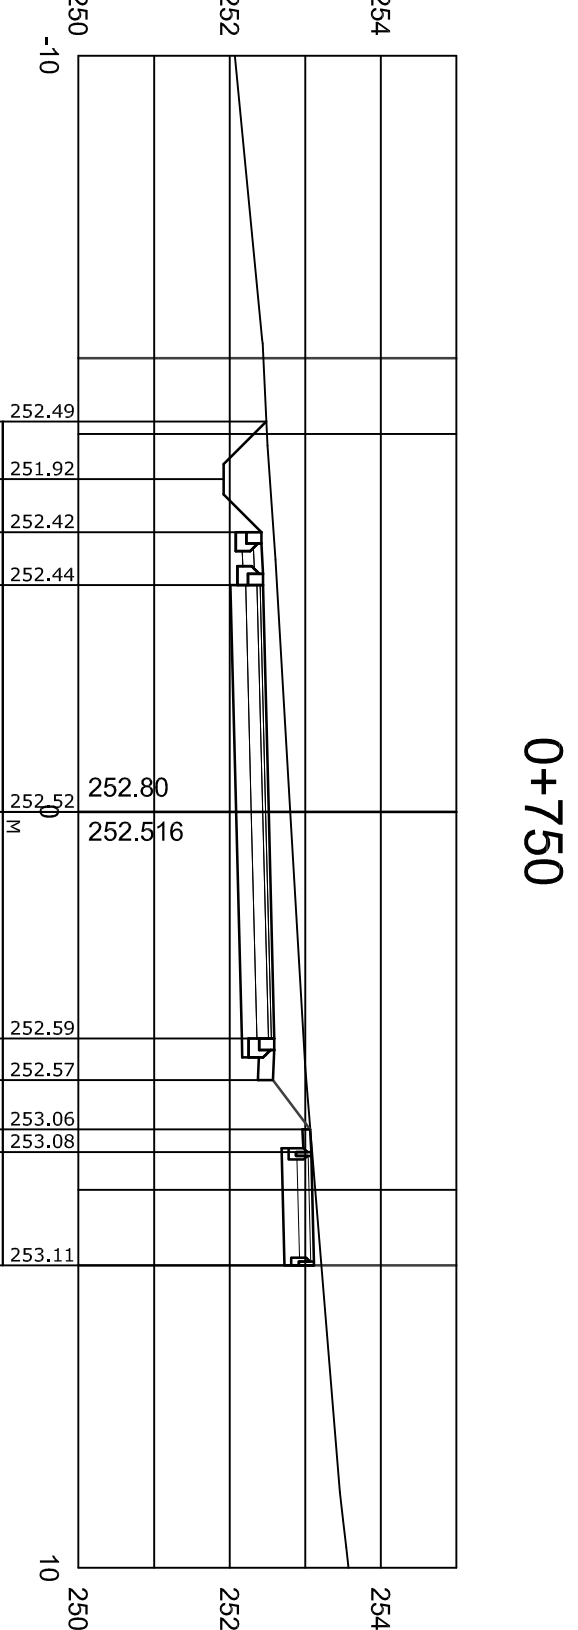
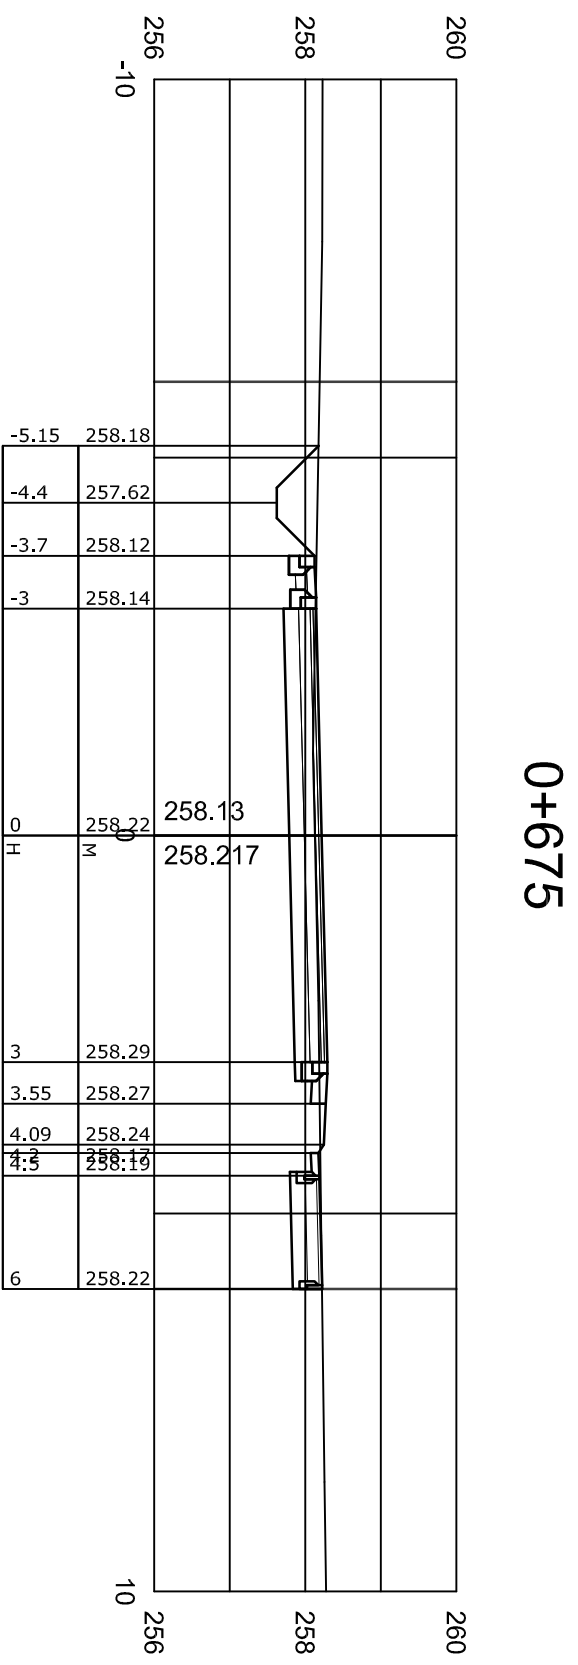
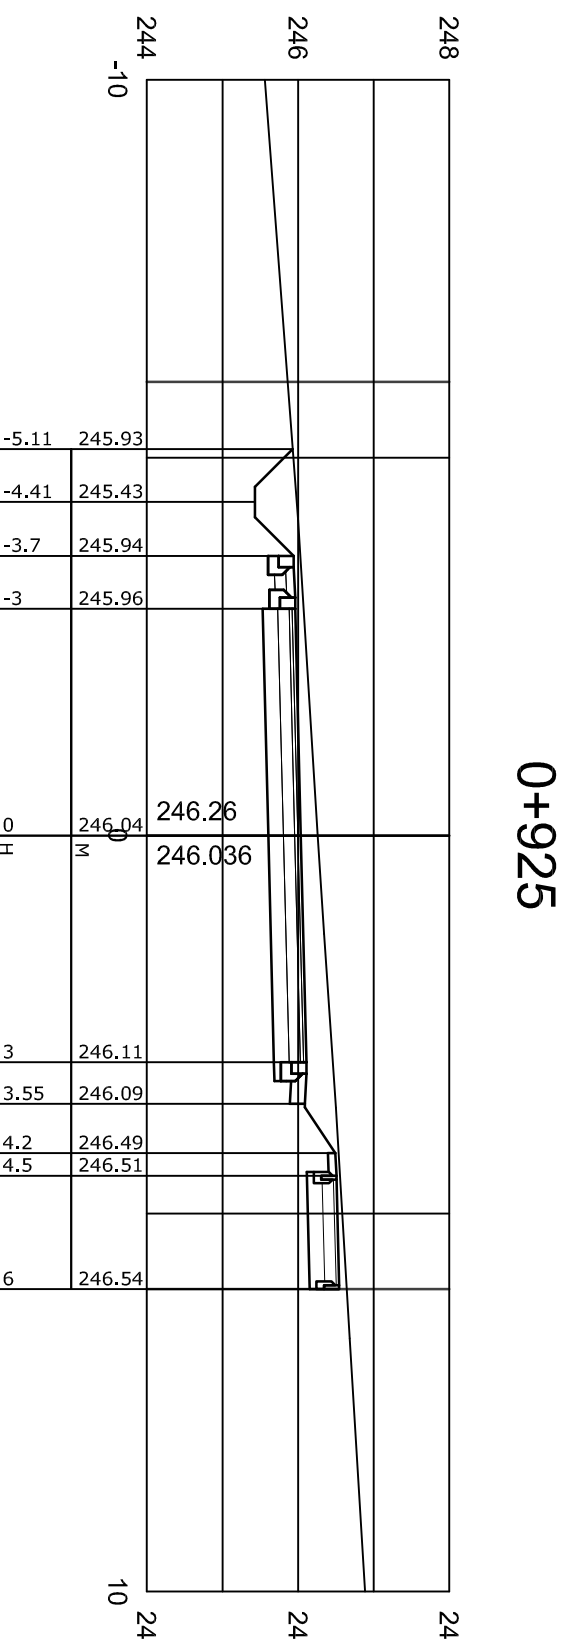
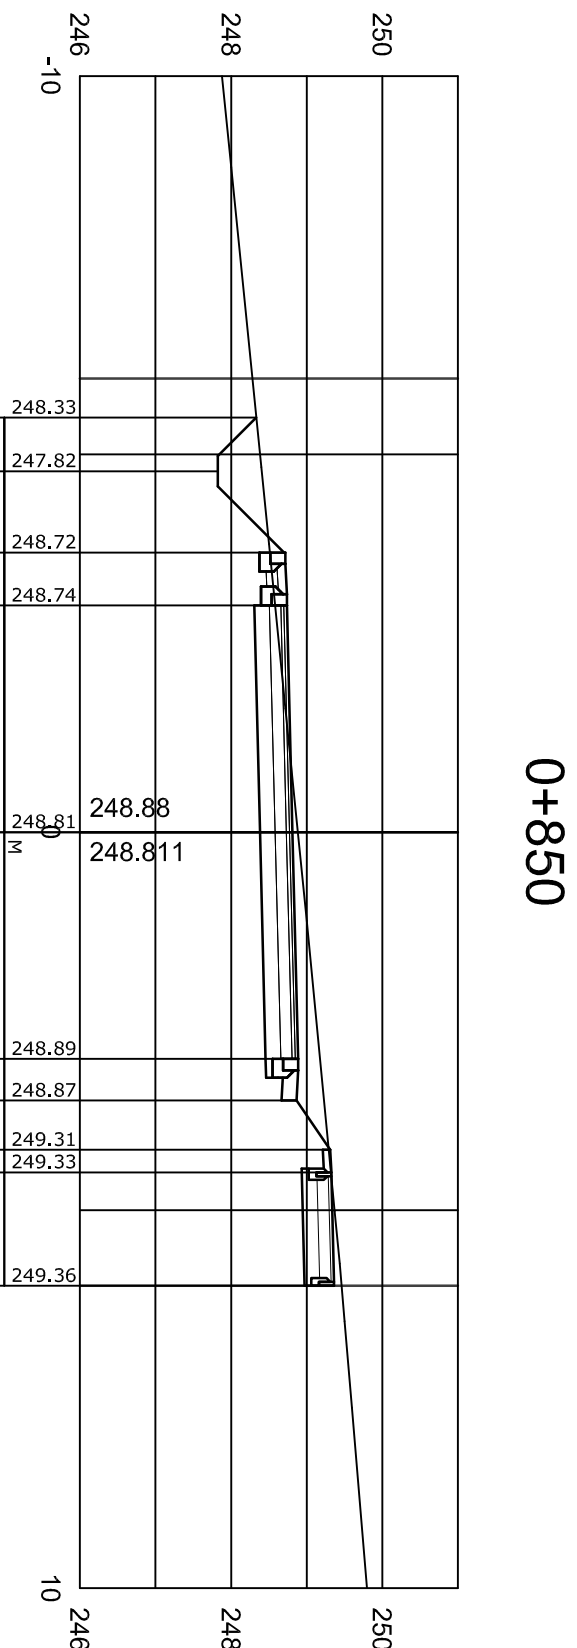
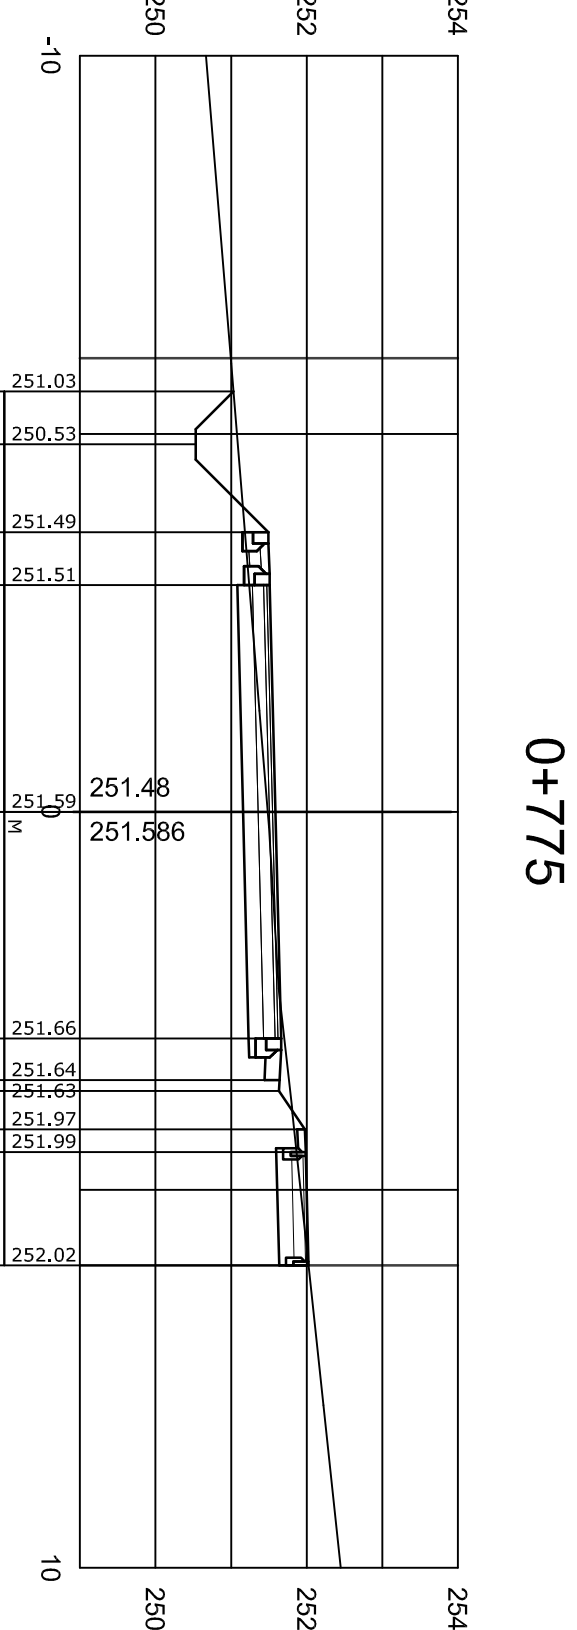
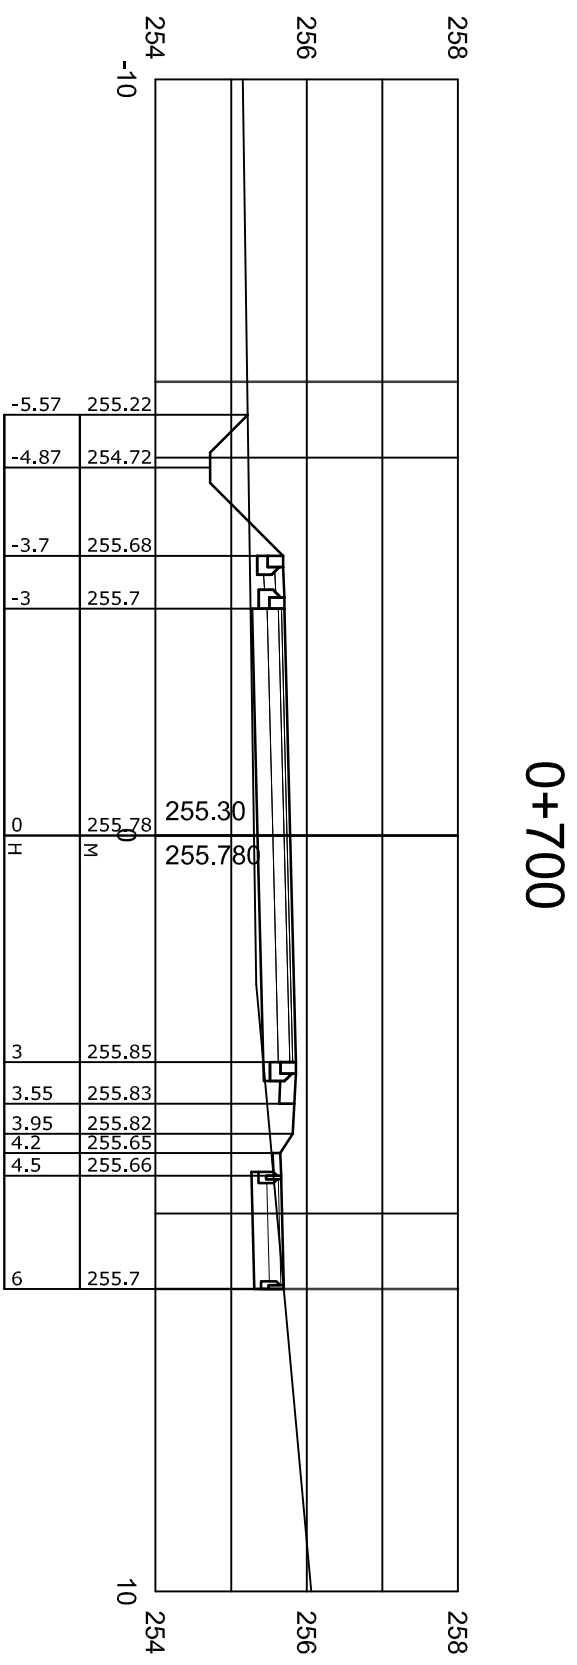
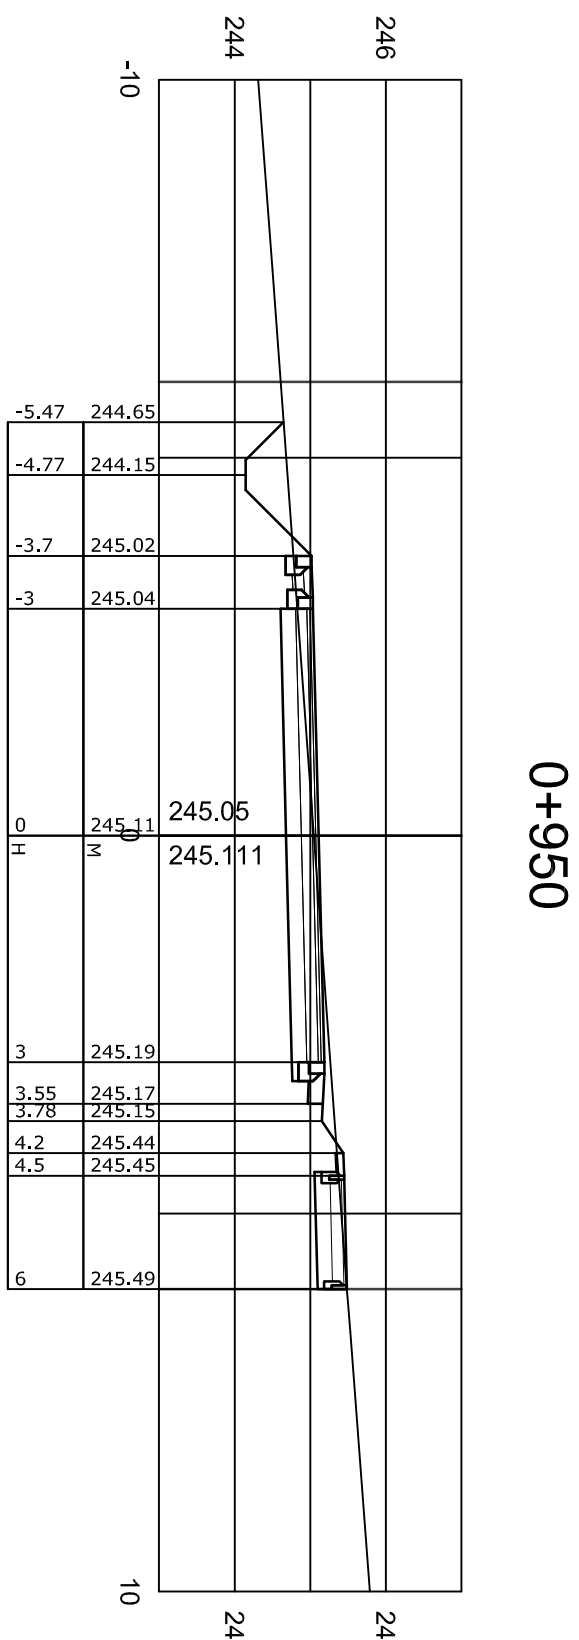
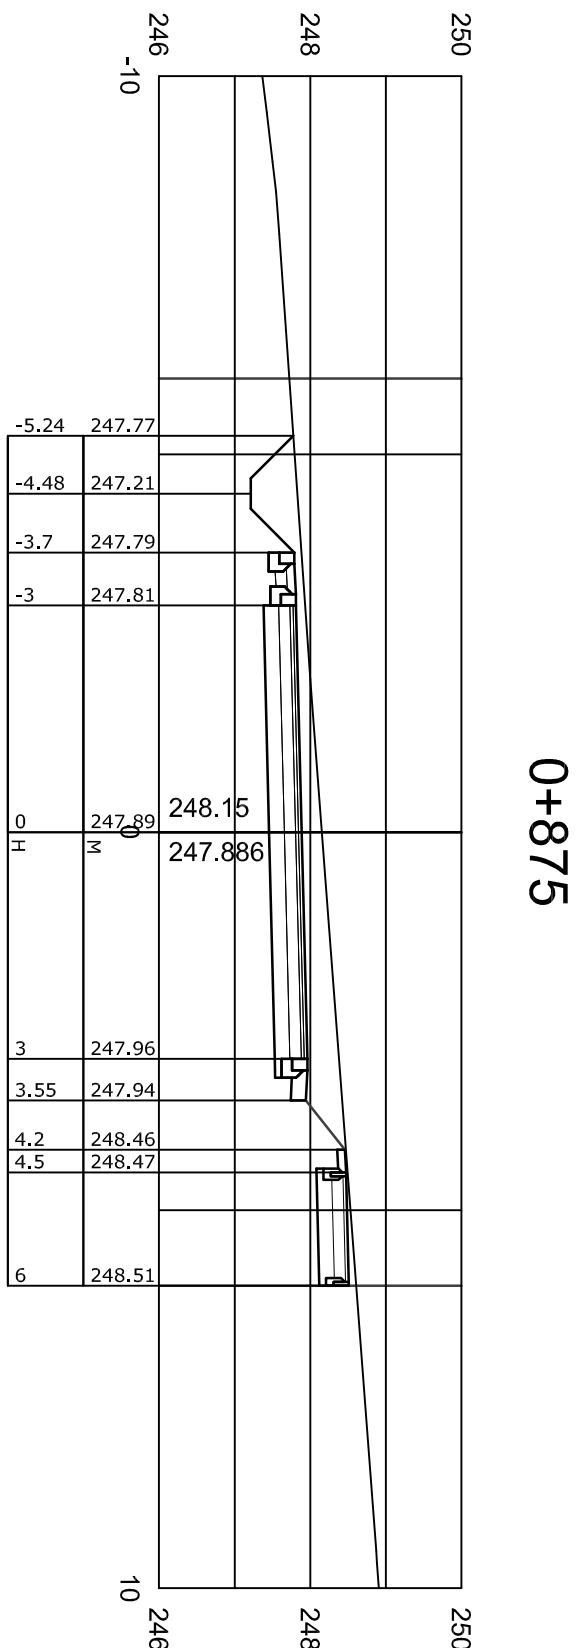
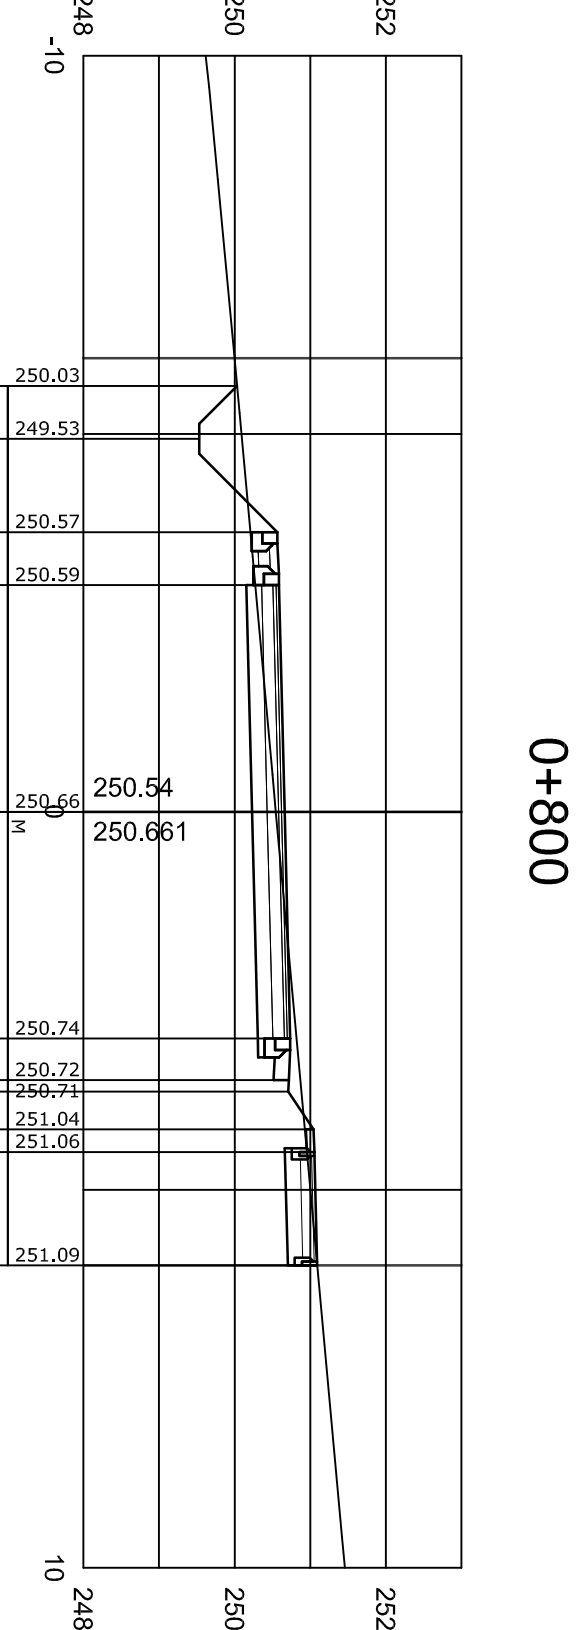
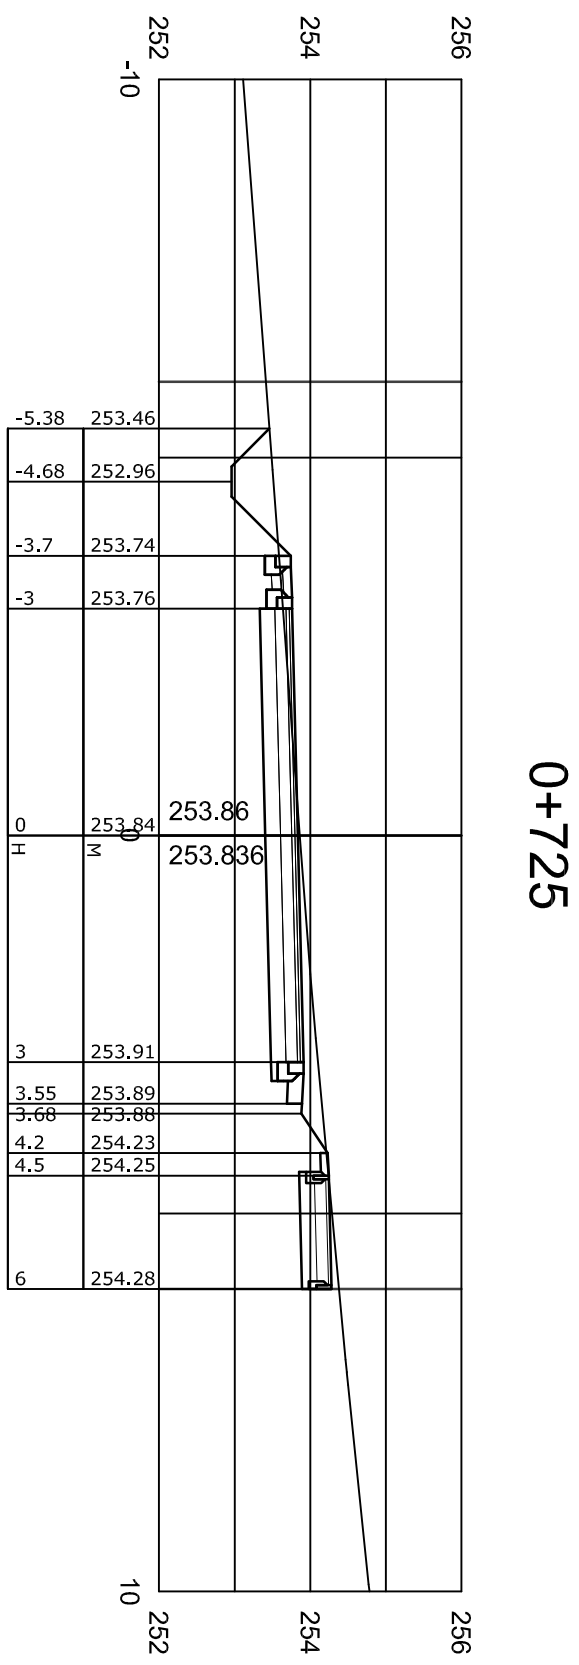


 CONSOLE-BAU MÉRNÖKI VÁLLALKOZÓ ÉS TERVEZŐ KFT.		MÉRNÖKI VÁLLALKOZÓ ÉS TERVEZŐ KFT. 1163 Bp, Fehérvás u. 19/a. Tel/Fax: 403-8099 e-mail: console-bau@t-online.hu	
Megnevezés: PANORÁMA Építőközösség 2144 Kerepes, Szabadság u. 231.			
Tervezés tárgya: Kerepes, Panoráma lakopark		Tervezési dátum: 2012/01-T	
Útépítés és csapadékvíz elvezetés egyesített terve		Méretarány: M=1:100	
Előirányzat megnevezése: Panoráma u., Viola u. és Vadrózsa u. keréksztrávények III.		Dátum: 2012. jan. hó	
Fehérvás tervező: Papné Jánás Jolán OKI, mérnöküzemmelénök K-2/01-7321	Tervező: Óvós Zsuzsanna OKI, építelménök K-1/01-11418	Rajzszám: U-29	