
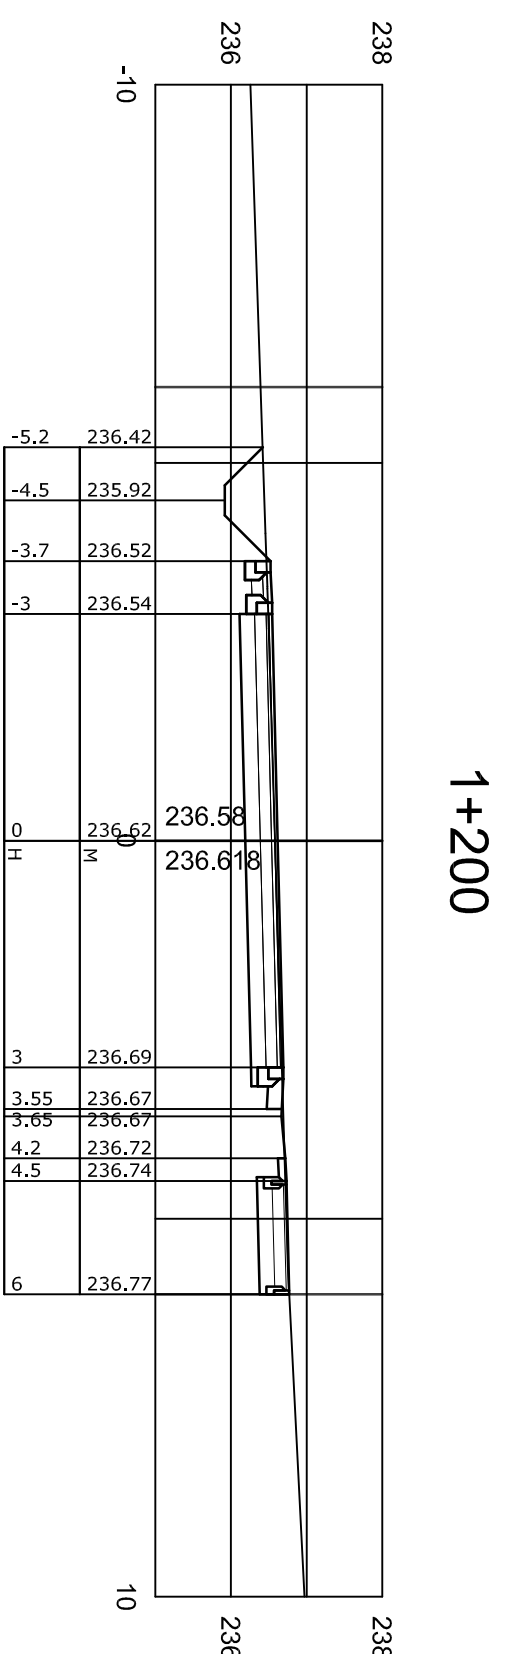
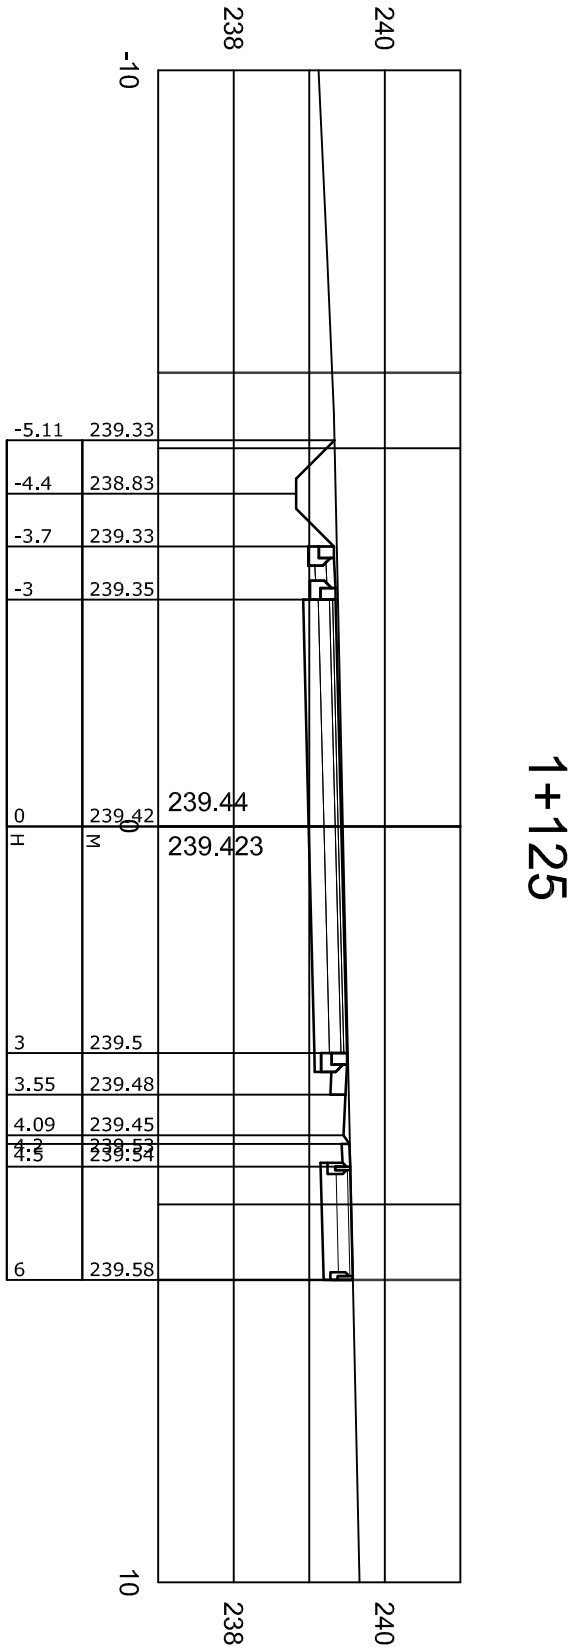
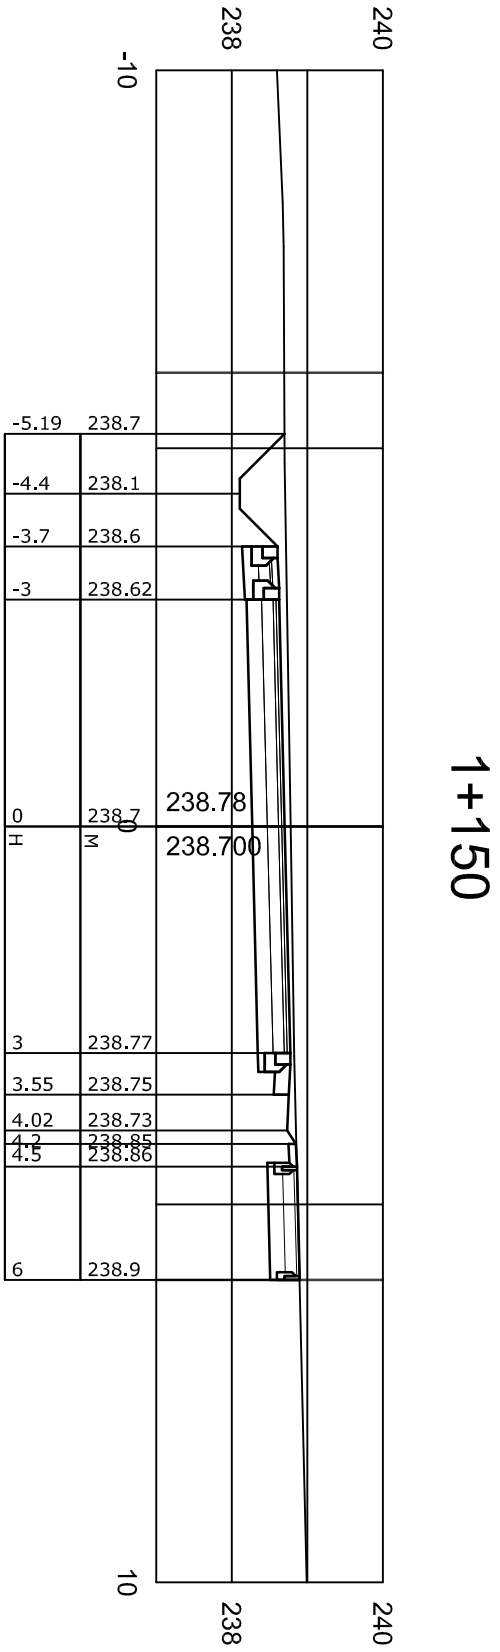
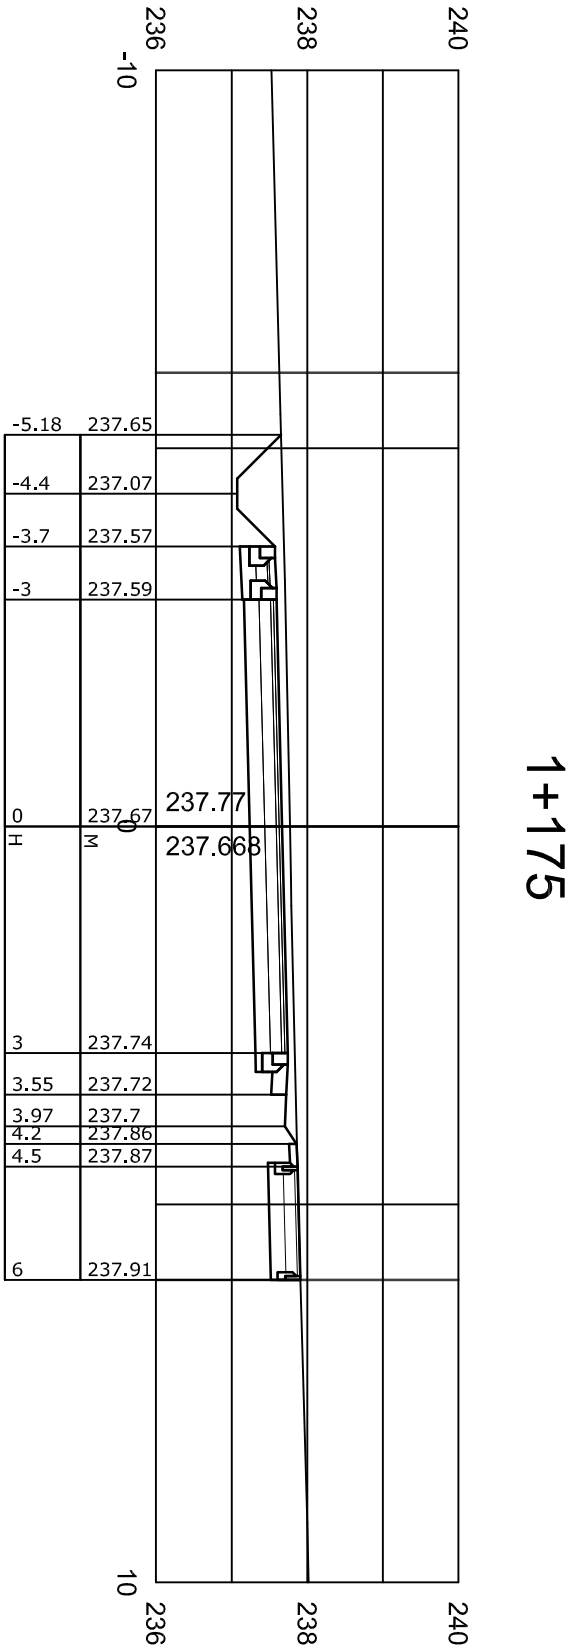
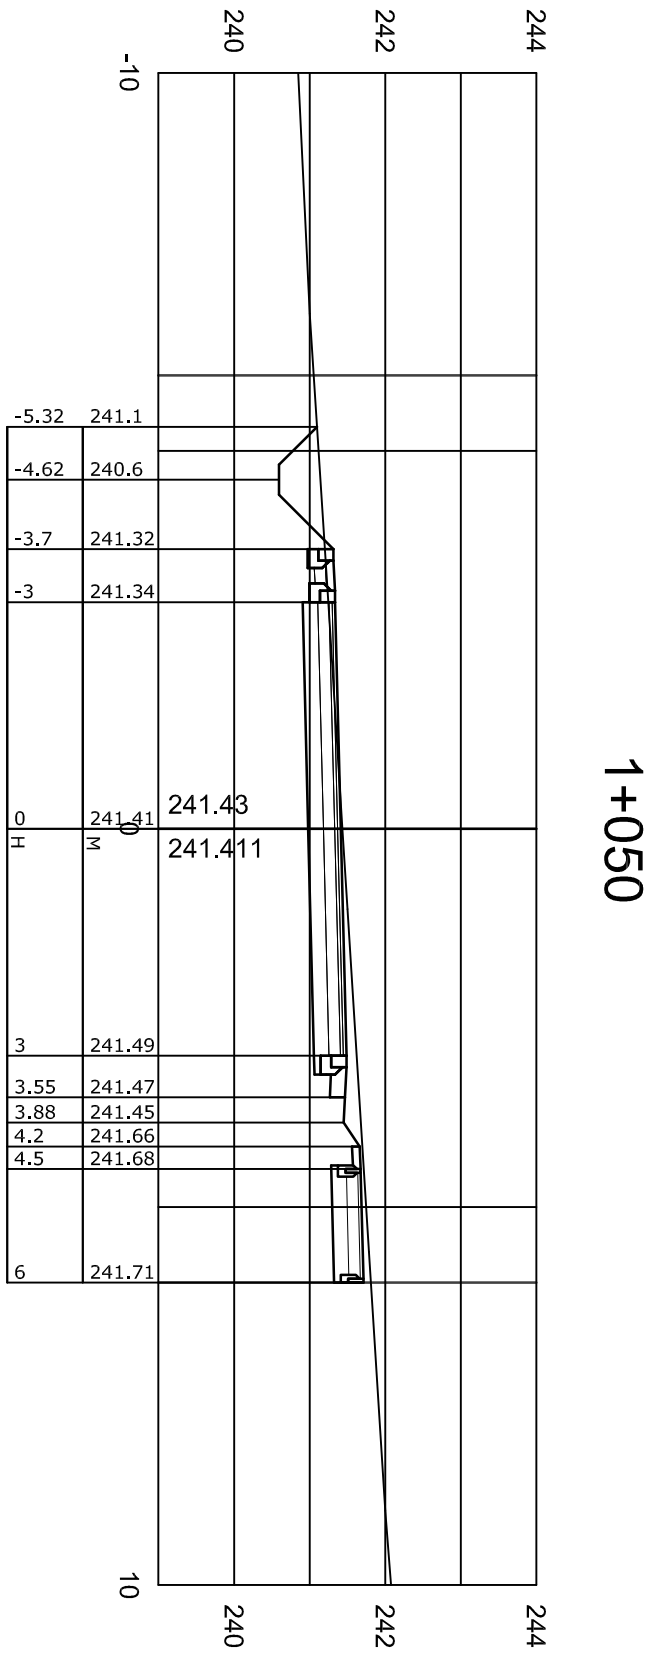
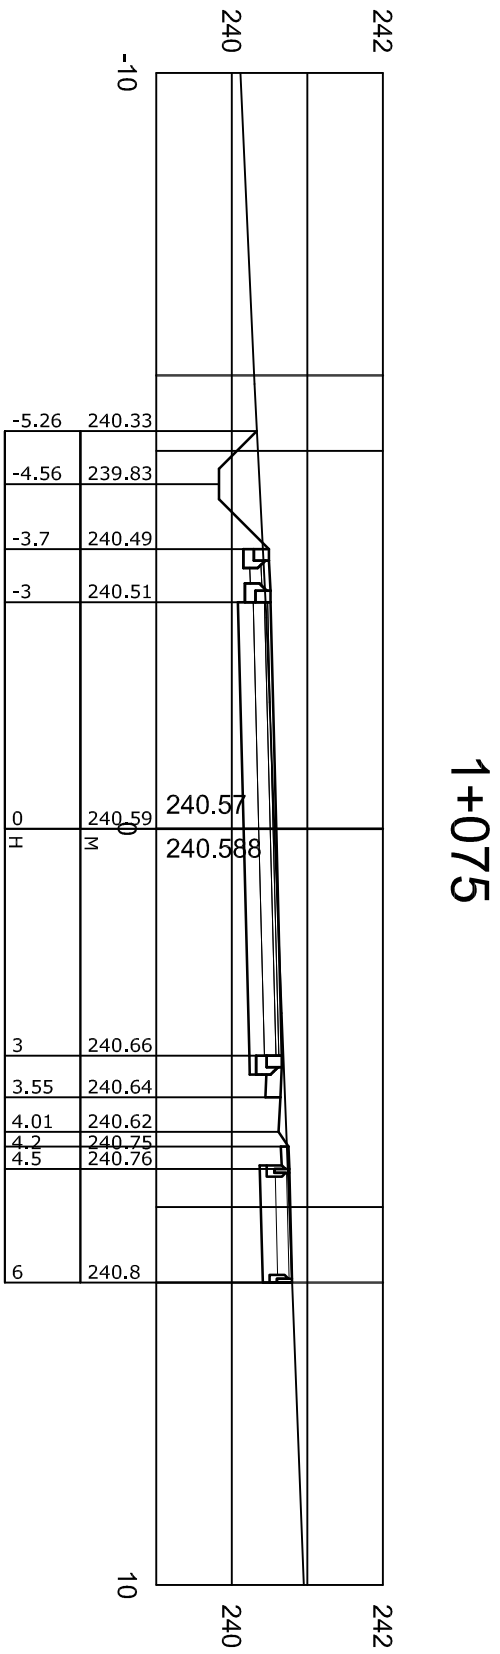
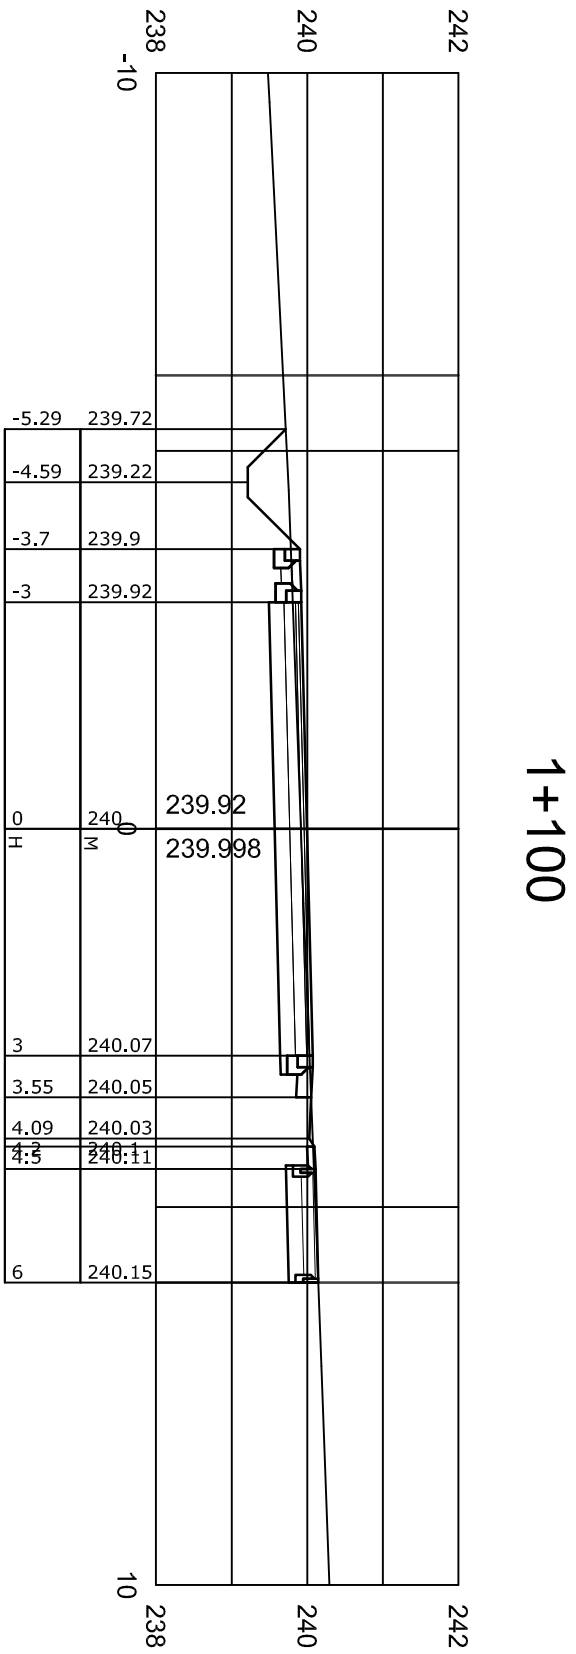
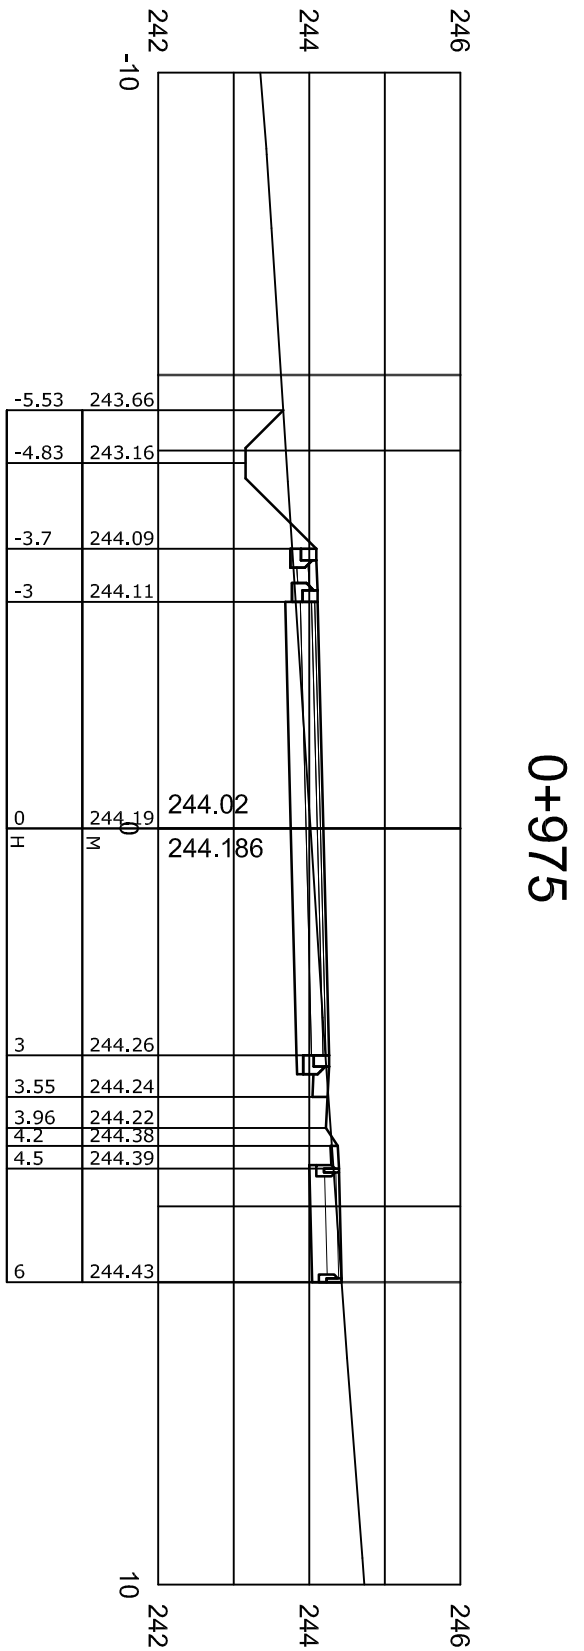
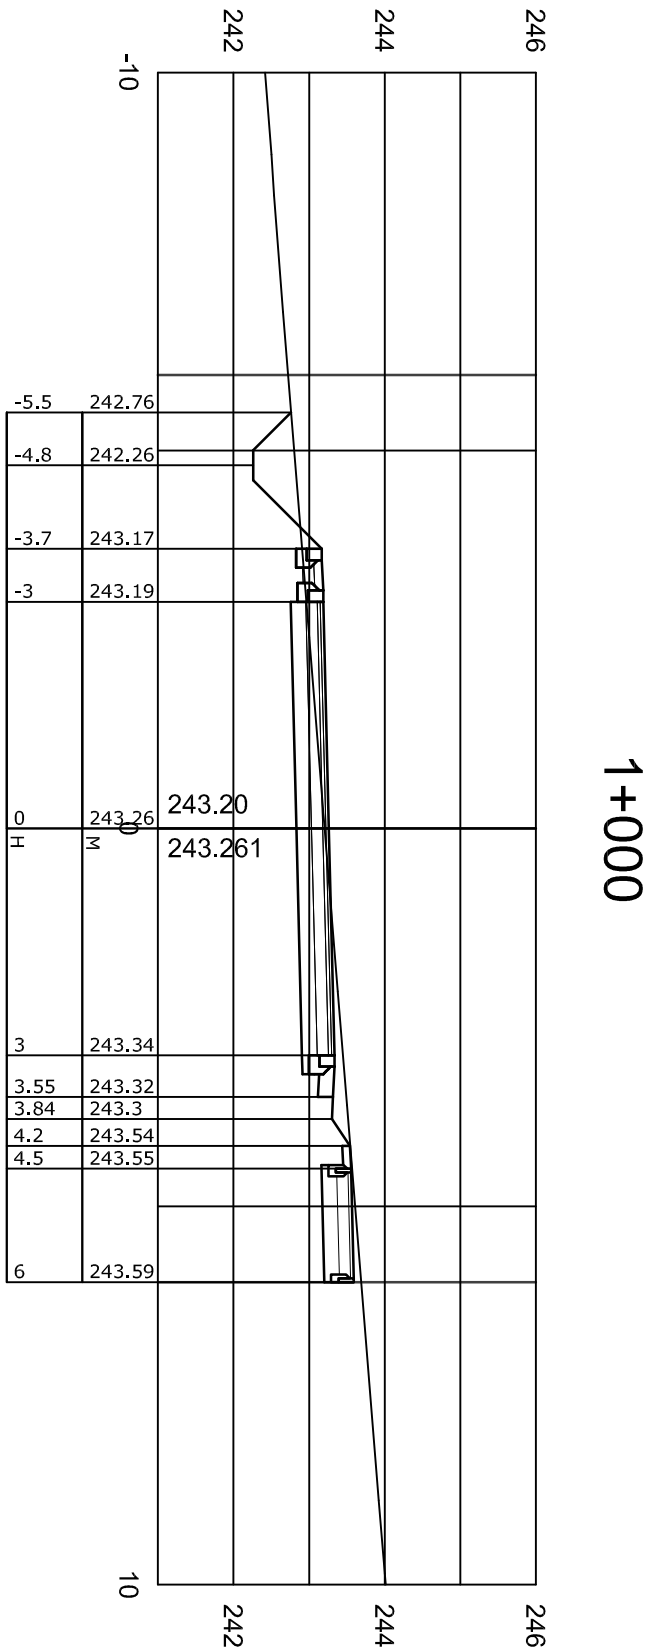


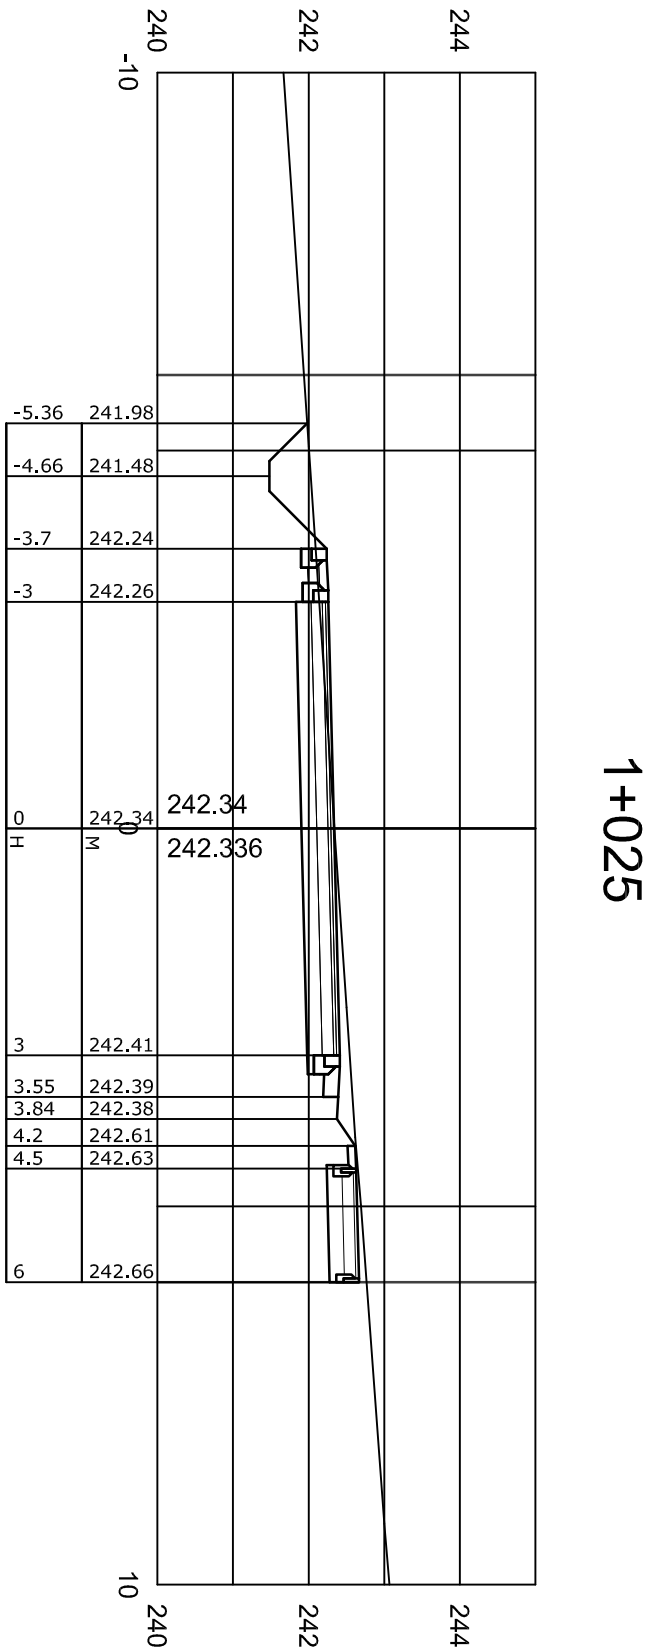

Magasságok a Balti alapszintre vonatkoznak.

 CONSOLE-BAU MÉRNÖKI VÁLLALKOZÓ ÉS TERVEZŐ KFT. 1163 Bp. Fehérsas u. 19/a. Tel/Fax: 403-8099 e-mail: console-bau@t-online.hu	
Megbízó: PANORÁMA Építőközöség 2144 Kerepes, Szabadsg u. 231.	
Tervezés tárgya: Kerepes, Panoráma lakópark útépítés és csapadékvíz elvezetés egyesített terve Panoráma u., Viola u. és Vadrózsa u. keresztcsatlányek IV.	Tervezési dátum: 2012/01-T Mértévtartomány: M=1:100
Tervezés megnevezése: Panoráma u., Viola u. és Vadrózsa u. keresztcsatlányek IV.	Dátum: 2012. jan. hó
Feladós tervező: Pappné Juhász Ildikó OKL. mérnökök K2-Z/01-7321	Tervező: Ötvös Zsuzsanna OKL. építőmérnök KE-T/01-11418
	Rajzsorszám: U-30