



Panoráma utca mintakeresztszelvénye
0+000 és 0+375 szelvények között

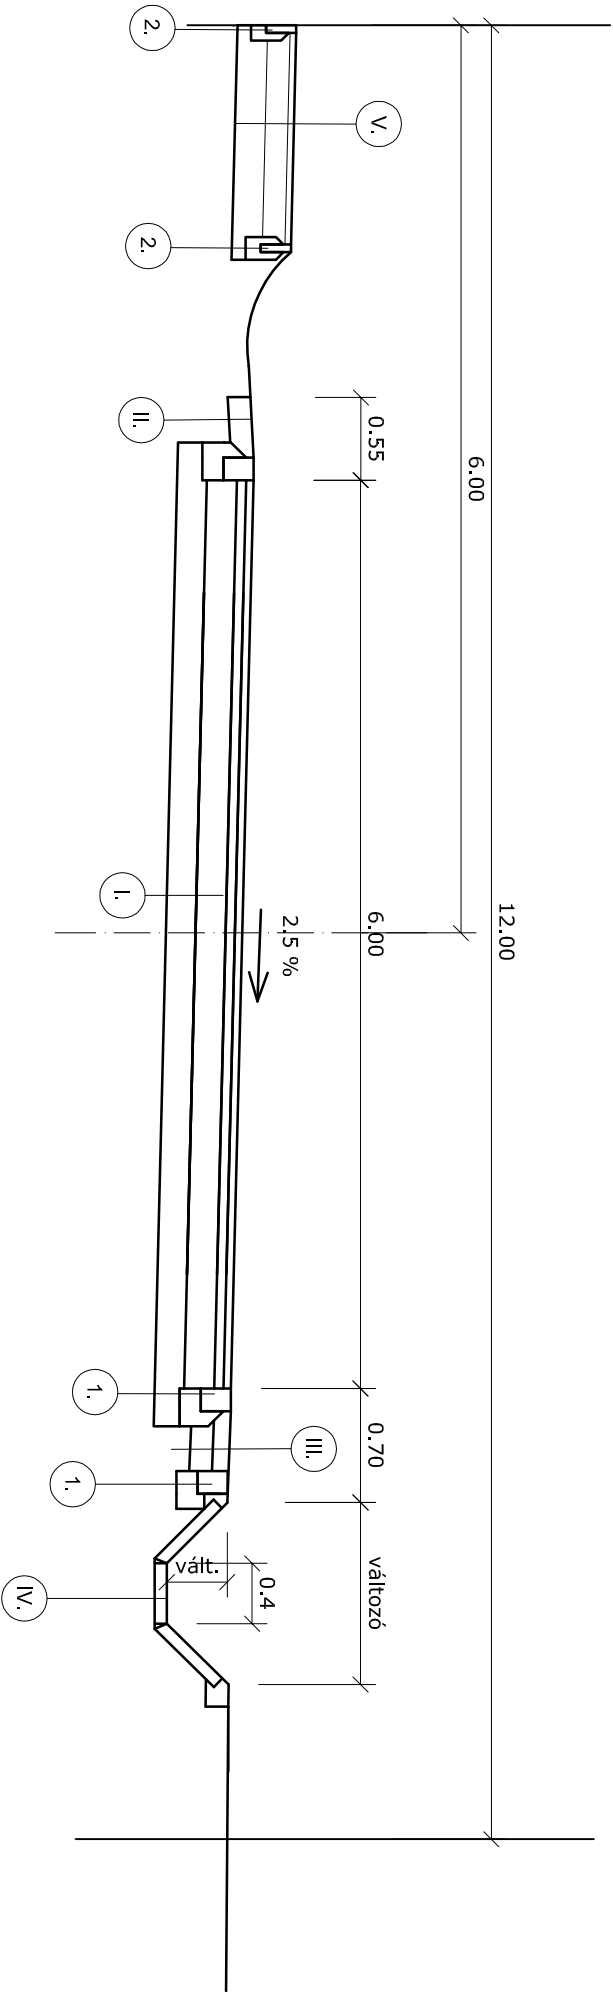

Panoráma utca mintakeresztszelvénye
0+375 és 0+425 szelvények között

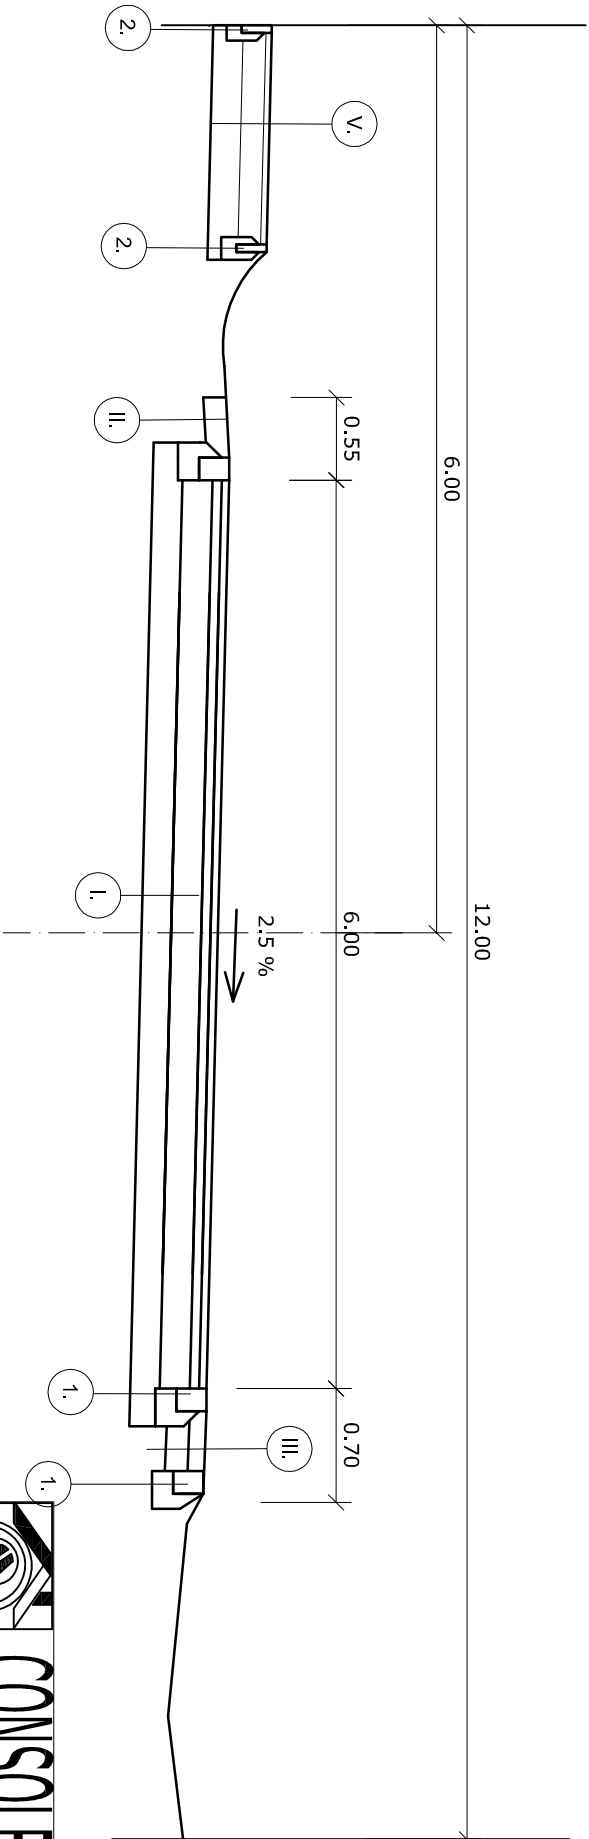

- I.: Útpálya szerkezete
4 cm vtg. AC 11 kopóréteg
4 cm vtg. AC 11 kötőréteg
15 cm vtg. Ckt. alapréteg
20 cm vtg. M50 fagyvédő réteg
- II.: Padka szerkezete
15 cm vtg. M50 mechanikai stabilizáció
- III.: Padka szerkezete (árok és útszéli között)
10 cm vtg. C12-24/FN beton
20 cm vtg. M50 mechanikai stabilizáció
fagyvédő rtg.
- IV.: Burkolt árok
8 cm vtg. e.gy. beton gyepirácskő
C12-24/FN beton fejgerendával
- V.: Járda szerkezete
8 cm vtg. beton térkő burkolat
3 cm vtg. homokágy
20cm vtg. M50 fagyvédő rtg.
- 1.: 15x20x40 cm-es előregyártott süllyesztett szegély
C 12-24/FN beton gerendában
- 2.: 6x20x100 cm-es előregyártott kerti szegély
C 12-24/FN beton gerendában

**CONSOLE-BAU**

MÉRNÖKI VÁLLALKOZÓ ÉS TERVEZŐ KFT.

Megbízó:

PANORÁMA Építőközösség
2144 Kerepes, Szabadság u. 231.

MÉRNÖKI VÁLLALKOZÓ ÉS TERVEZŐ KFT.

1163 BP. Fehérsas u. 19/a. Tel/Fax: 403-8099 e-mail: console-bau@t-online.hu

Tervezés tárgya:		Tervezés tárgya:	
Kerepes, Panoráma lakópark		Kerepes, Panoráma lakópark	
útépítés és csapadékvíz elvezetés egyesített terve		útépítés és csapadékvíz elvezetés egyesített terve	
Tervezés tárgya:		Tervezés tárgya:	
Panoráma u., Viola u. és Vadróza u. mintakeresztszelvények I.		Panoráma u., Viola u. és Vadróza u. mintakeresztszelvények I.	
Tervezés tárgya:		Tervezés tárgya:	
Felelős tervező:		Felelős tervező:	
Pappné Juhász Ildikó OKI, mélyépítő üzemmérnök K2-2/01-7321		Pappné Juhász Ildikó OKI, mélyépítő üzemmérnök K2-2/01-7321	
Tervező:		Tervező:	
Ötvös Zsuzsanna OKI, építőmérnök KÉ-T/01-11418		Ötvös Zsuzsanna OKI, építőmérnök KÉ-T/01-11418	
Dátum:		Dátum:	
2012. jan. hó		2012. jan. hó	
Mérőszám:		Mérőszám:	
M=1:50		M=1:50	
Rajzszám:		Rajzszám:	
U-46		U-46	