



Viola utca mintakeresztszelvénye
0+450 és 0+550 szelvények között

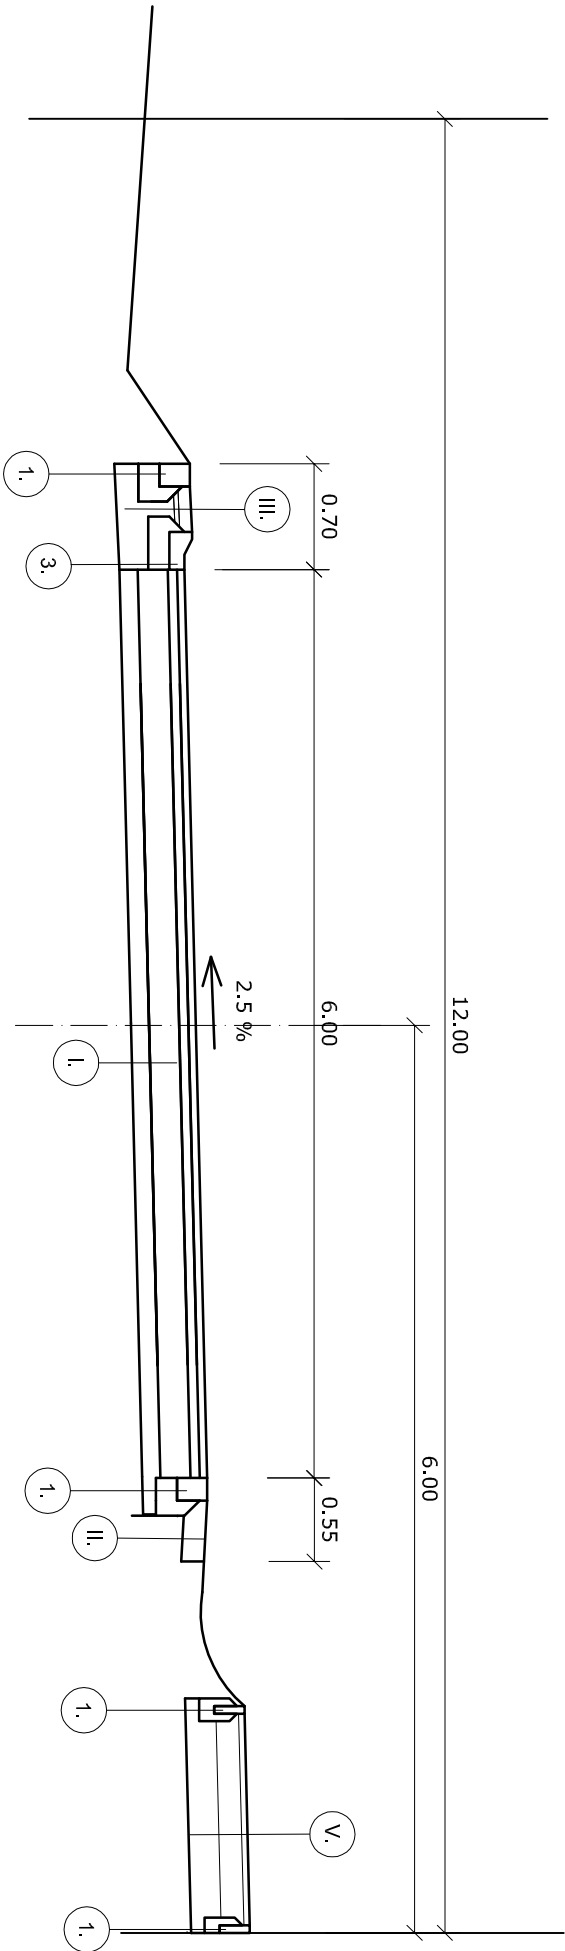

Viola utca és Vadrózsa utca mintakeresztszelvénye
0+550 és 1+212 szelvények között

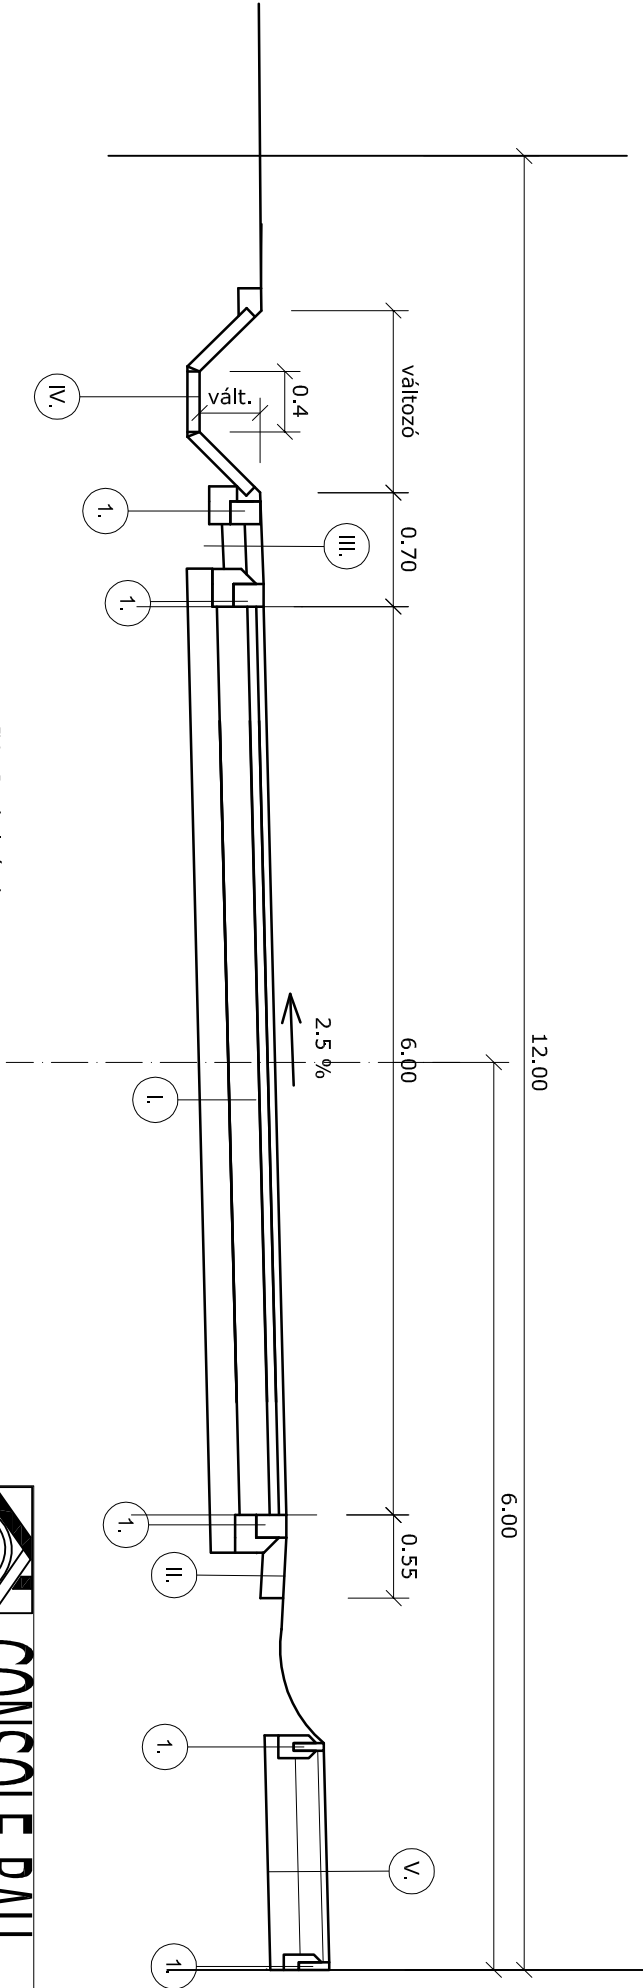

 CONSOLE-BAU MÉRNÖKI VÁLLALKOZÓ ÉS TERVEZŐ KFT.		MÉRNÖKI VÁLLALKOZÓ ÉS TERVEZŐ KFT. 1163 BP. Fehérsas u. 19/a. Tel/Fax: 403-8099 e-mail: console-bau@t-online.hu	
Megbízó: PANORÁMA ÉPÍTŐKÖZÖSSÉG 2144 Kerepes, Szabadság u. 231.			
Tervezés tárgya: Kerepes, Panoráma lakópark		Tervezés dátuma: 2012/01-T	
Tervezés tárgya: útépítés és csapadékvíz elvezetés egyesített terve		Mértéktétel: M=1:50	
Tervezés tárgya: Panoráma u., Viola u. és Vadrózsa u. mintakeresztszelvények II. Panoráma u., Viola u. és Vadrózsa u. mintakeresztszelvények II.		Dátum: 2012. jan. hó	
Felelős tervező: Pappné Juhász Ildikó OKI, művelődési és szociális osztály K2-2/01-7321		Tervező: Ötvös Zsuzsanna OKI, építőmérnök KÉ-7/01-11418	
		Rajzsorszám: U-47	