


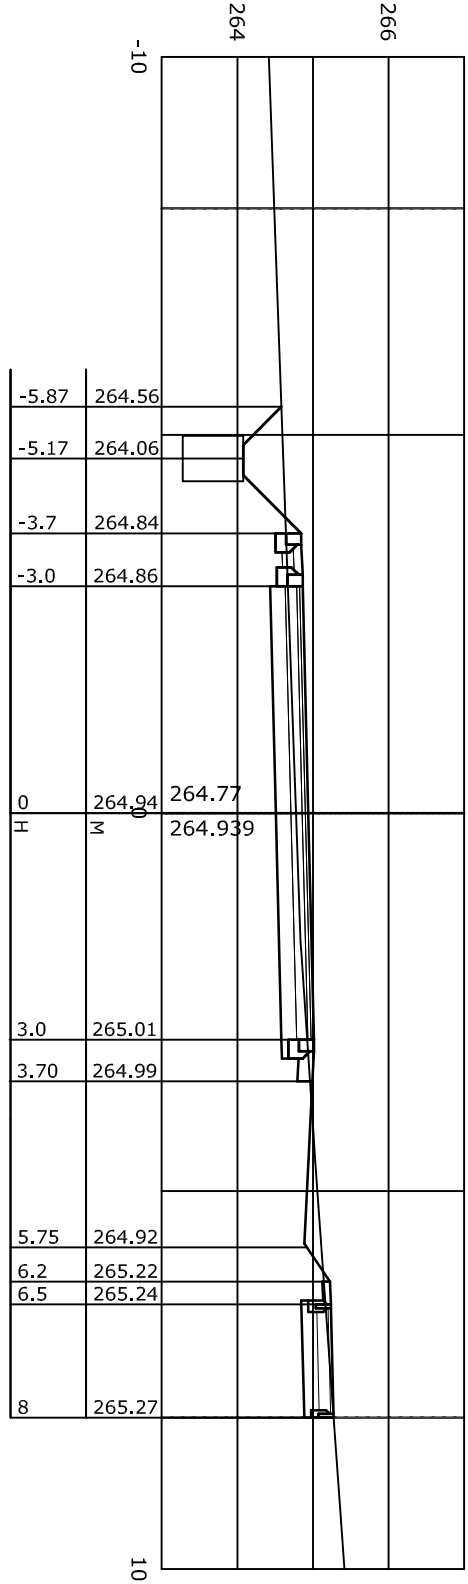


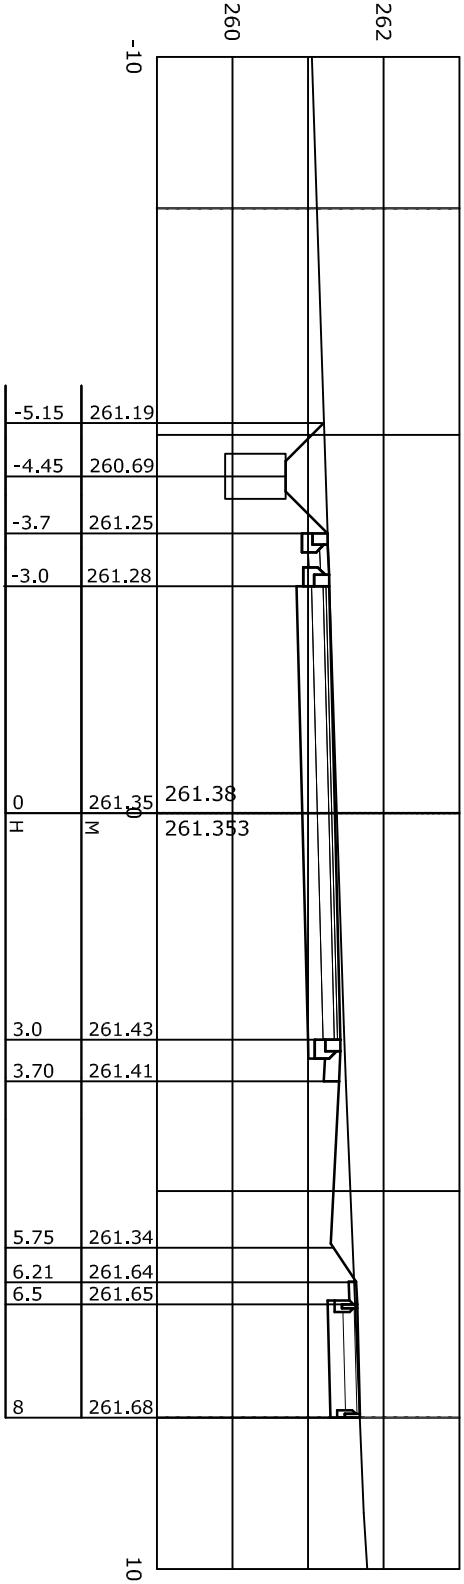


0+050

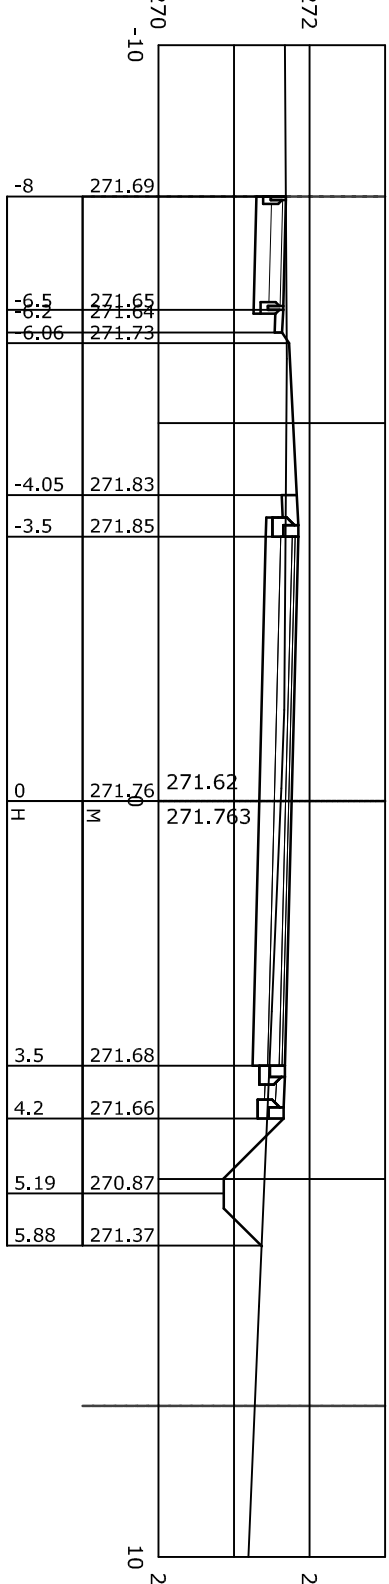



0+025

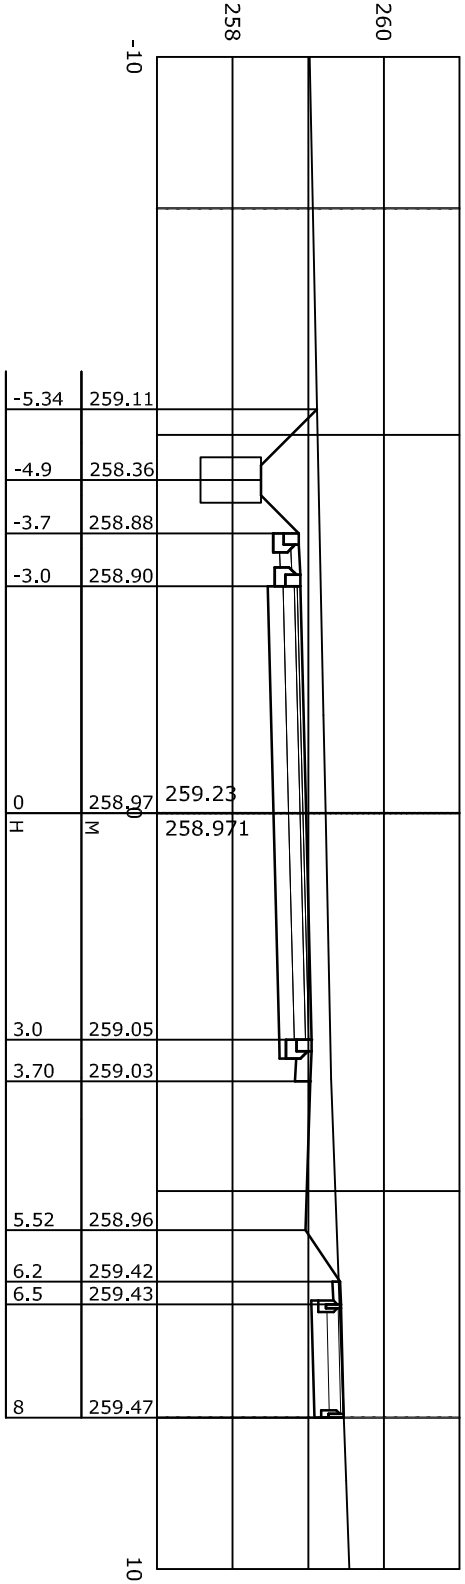


0+125

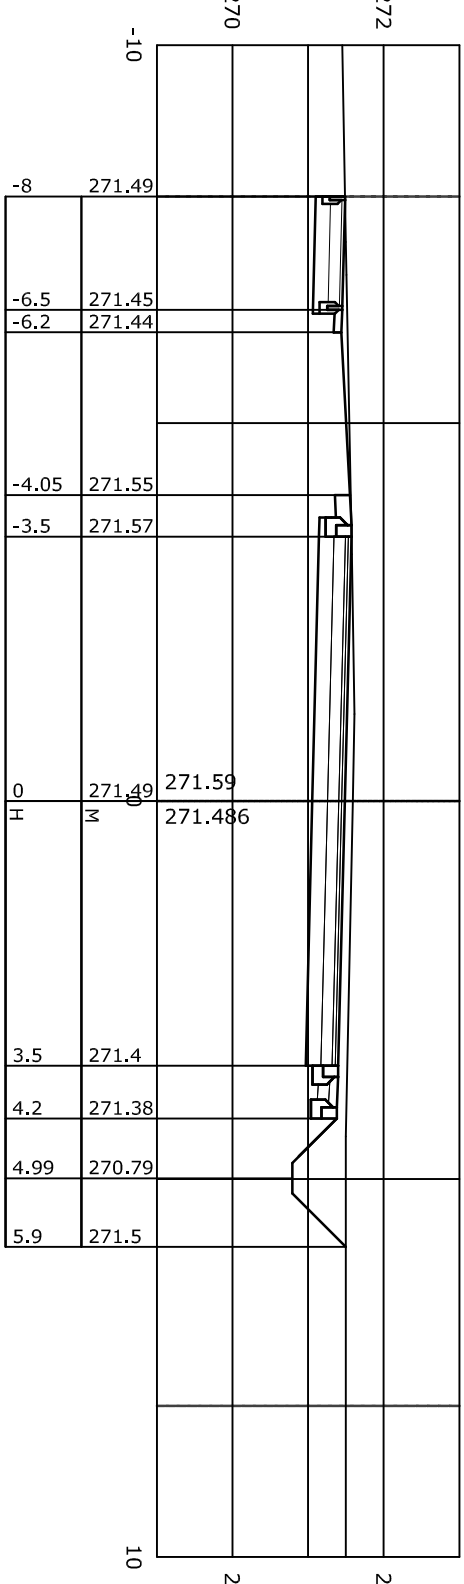



0+100

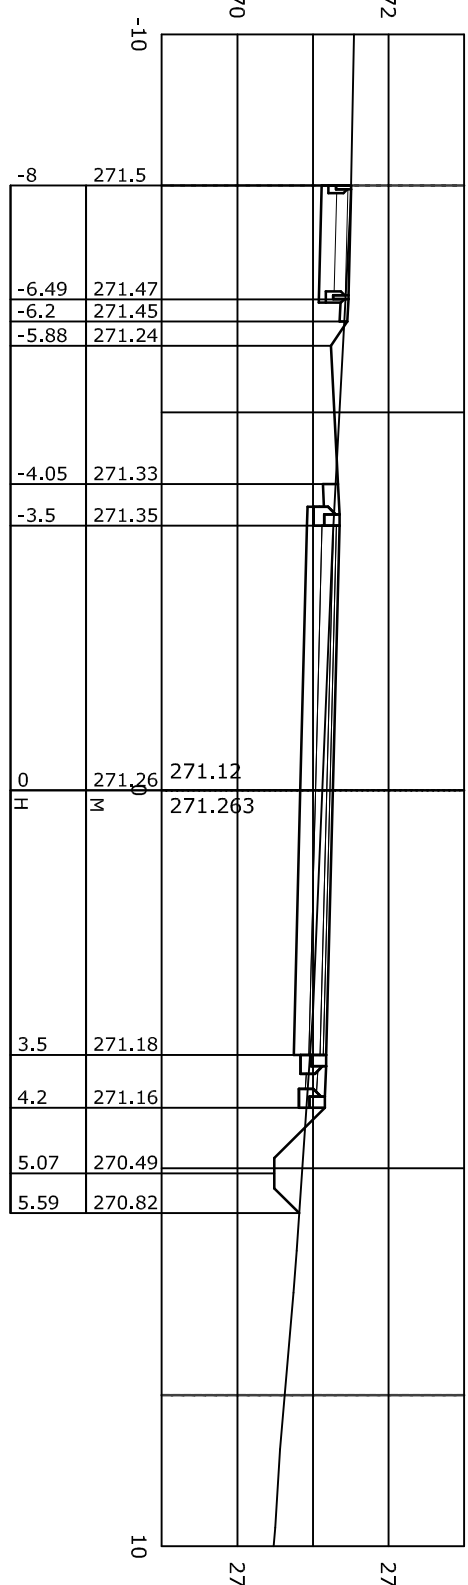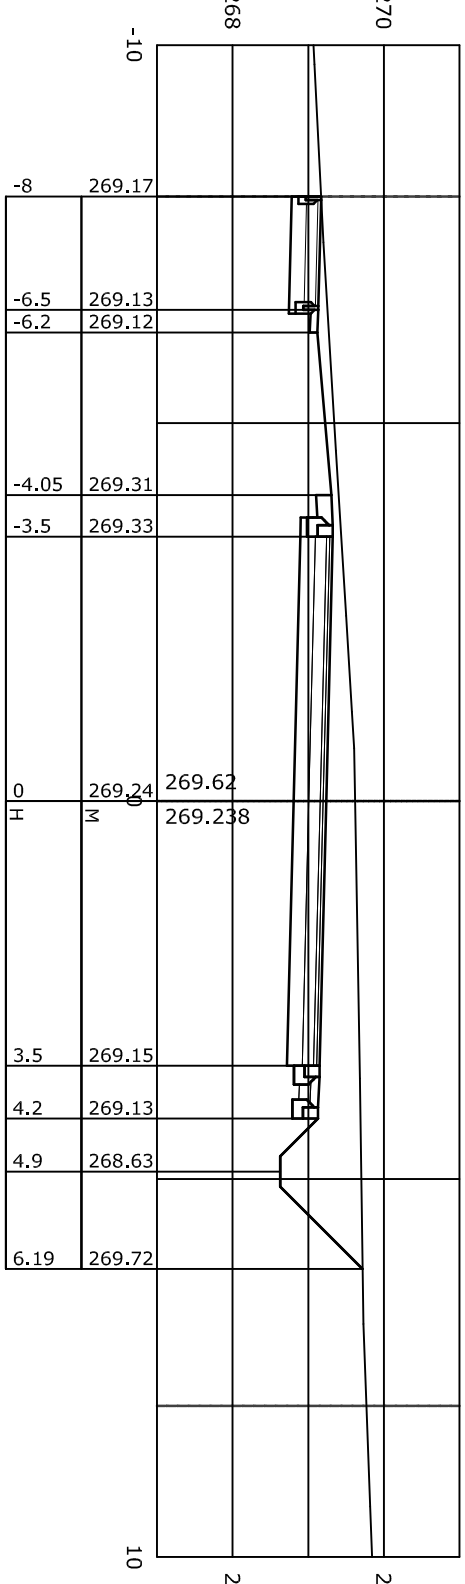


0+200

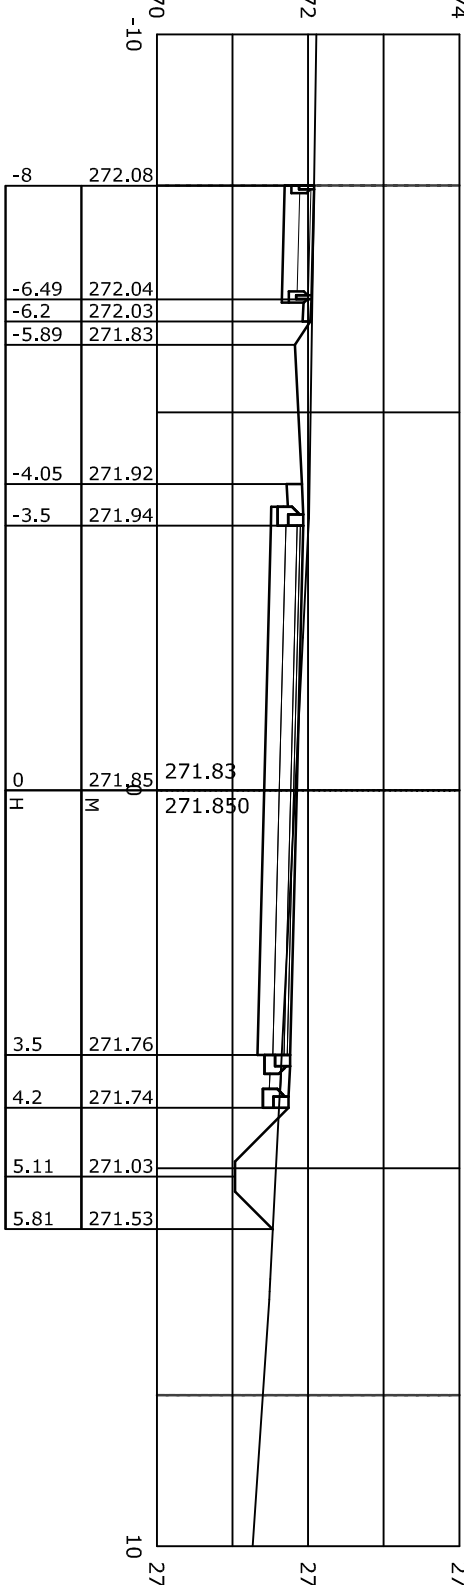


0+175

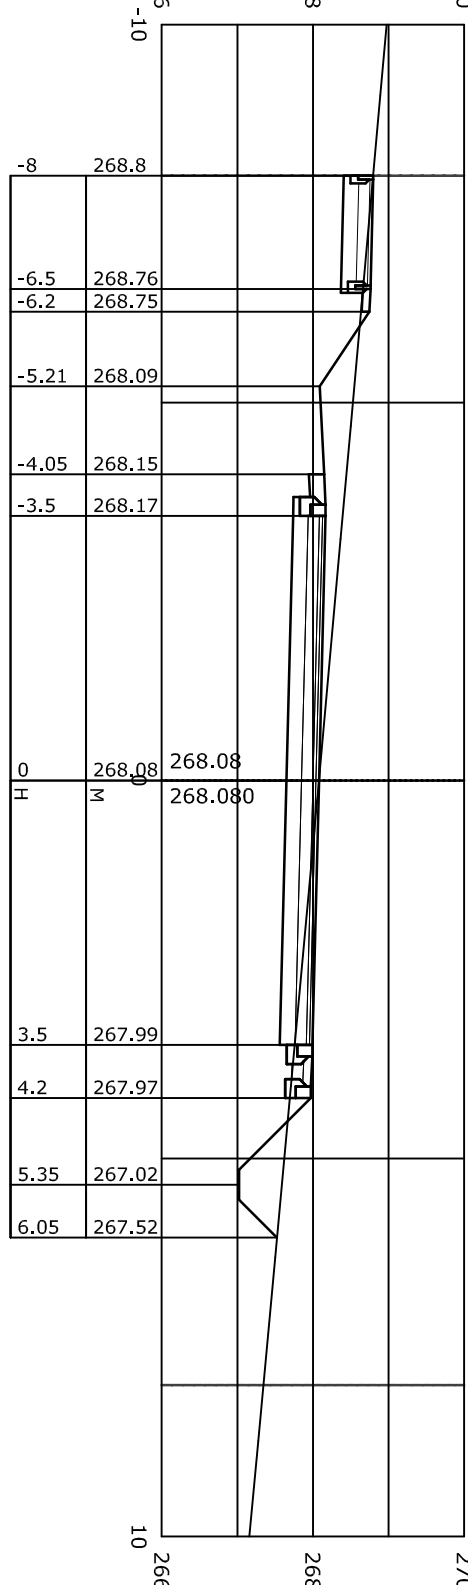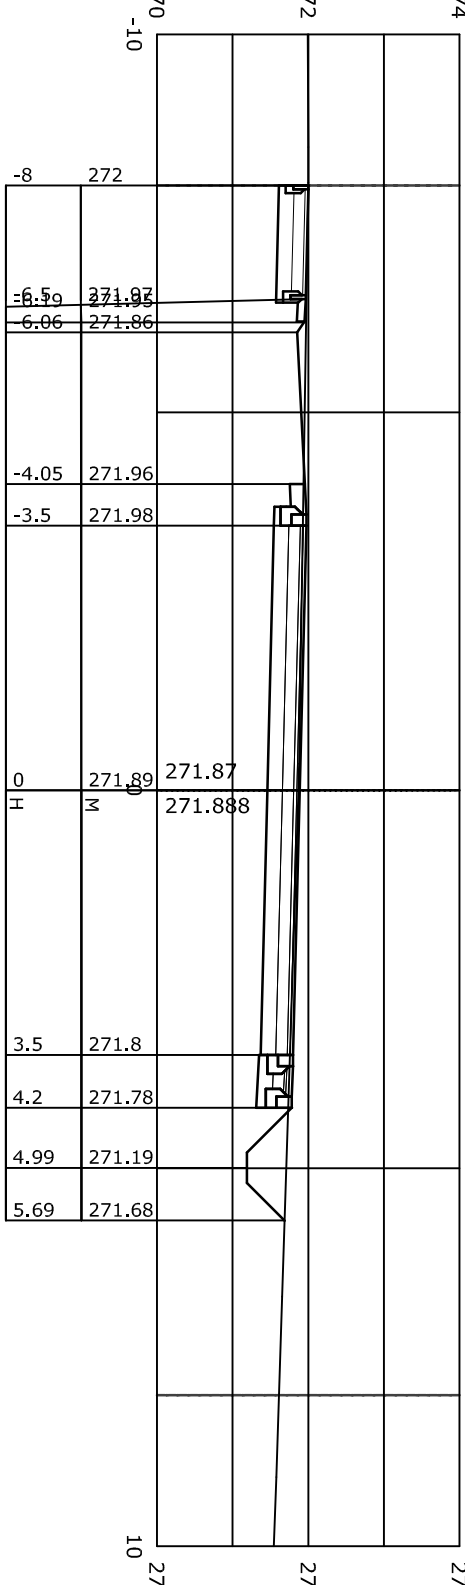

0+275

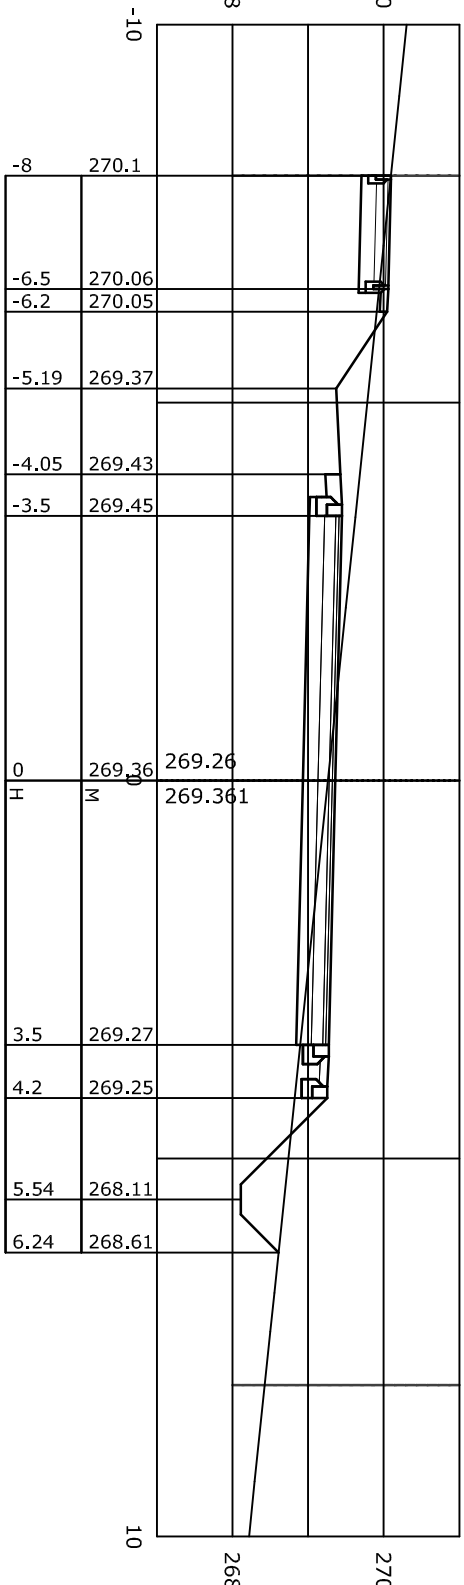

0+250

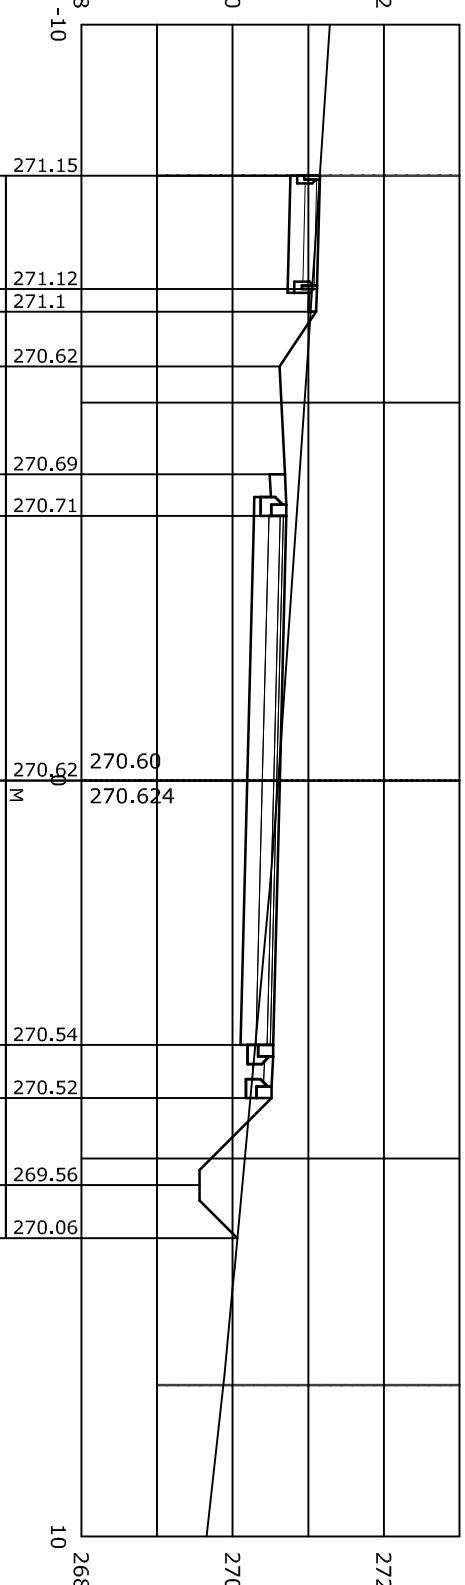



CONSOL-E-BAU

MÉRNÖKI VÁLLALKOZÓ ÉS TERVEZŐ KFT.

Mérbíró 2144 Kerepes, Szabadság u. 131.

MÉRNÖKI VÁLLALKOZÓ ÉS TERVEZŐ KFT.

1163 Bp., Fehérsás u. 19/a. Tel./Fax: 402-8099 e-mail: console-bau@t-online.hu

Kerepes, Panoráma lakópark

útépítés és csapadékvíz elvezetés egyesített terve

Tervező:

2012/01-T

Méretarány:

M=1:100

Tervező:

Pappné Juhász Illdikó

OKI, építésmérnök

KÉ-T/01-7321

Tervező:

Ótvös Zsuzsanna

OKI, építésmérnök

KÉ-T/01-11418

Dátum:

2012. jan. hó

Rajzsám:

U-37